



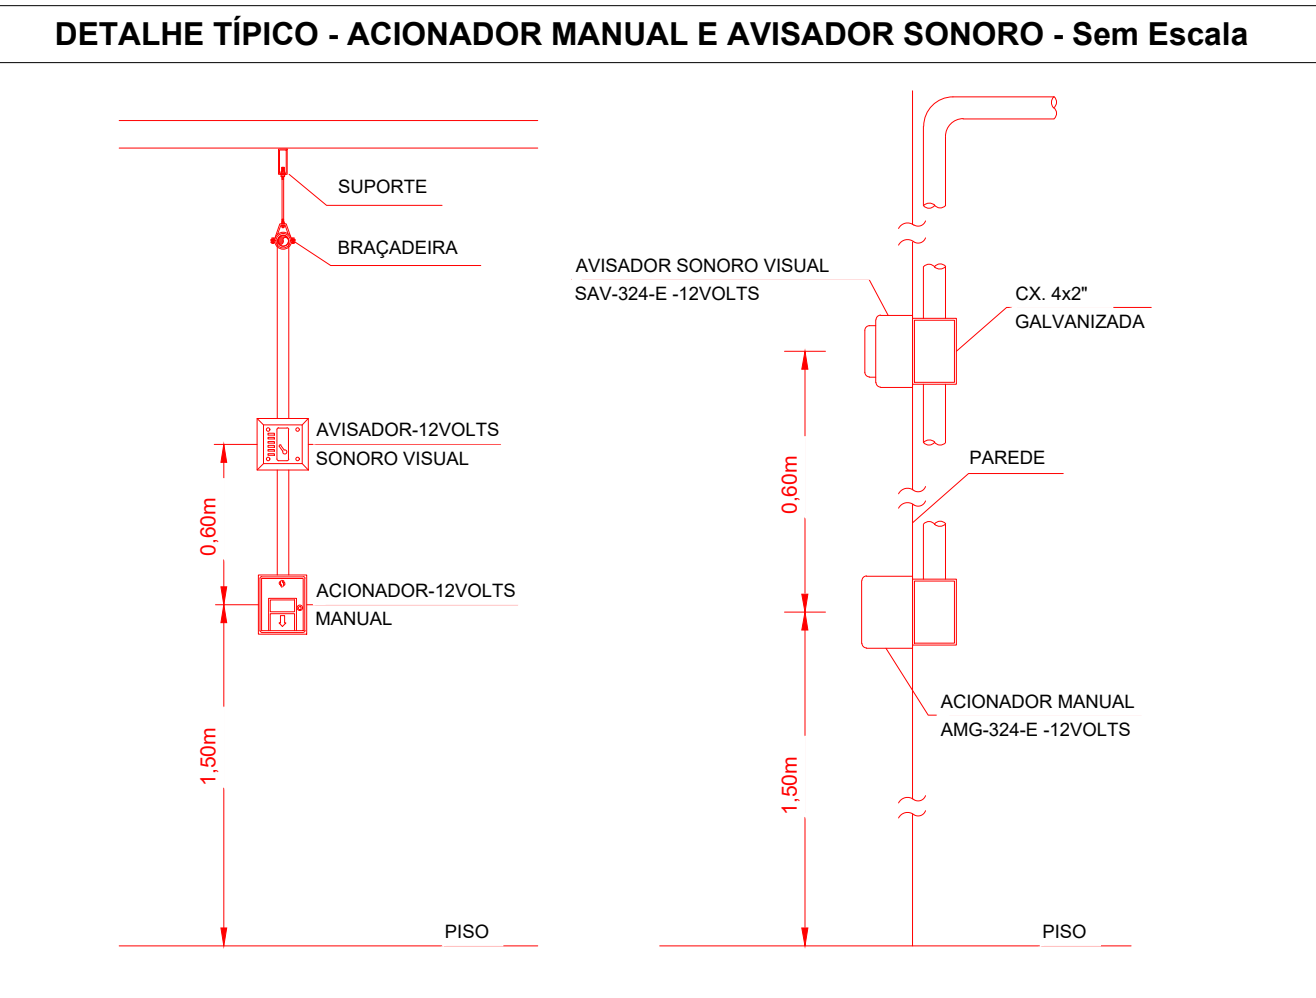

03	JANEIRO/ 2023	Revisão geral da disciplina conforme a atualização da arquitetura. Foram revisitos todos os sistemas de prevenção e combate a incêndio conforme orientações do Corpo de Bombeiros Militar. Atendimento as NBRs especificas para cada um dos sistemas. NBR9077/2001, NBR13714/2000, NBR 13434/2004, NBR10898/2013.
02	JANEIRO/ 2017	Atendimento à NBR 9050/2015; Alteração: quadro de áreas, fechamento frontal, sanitários 1 e 2, altura da platibanda, mobiliário e equipamento; altura da cerâmica nos sanitários, cor dos portões dos solários e altura da porta PA4; Acréscimo: gradil e quadro de cargas no castelo d'água, de duchas higienicas e escaninhos pré-escola.
01	JULHO/ 2016	Alteração paredes - shaft para tubulação hidráulica e detalhamento; alteração da altura da platibanda.
Nº	DATA	DESCRIÇÃO

CONTROLE DE REVISÕES

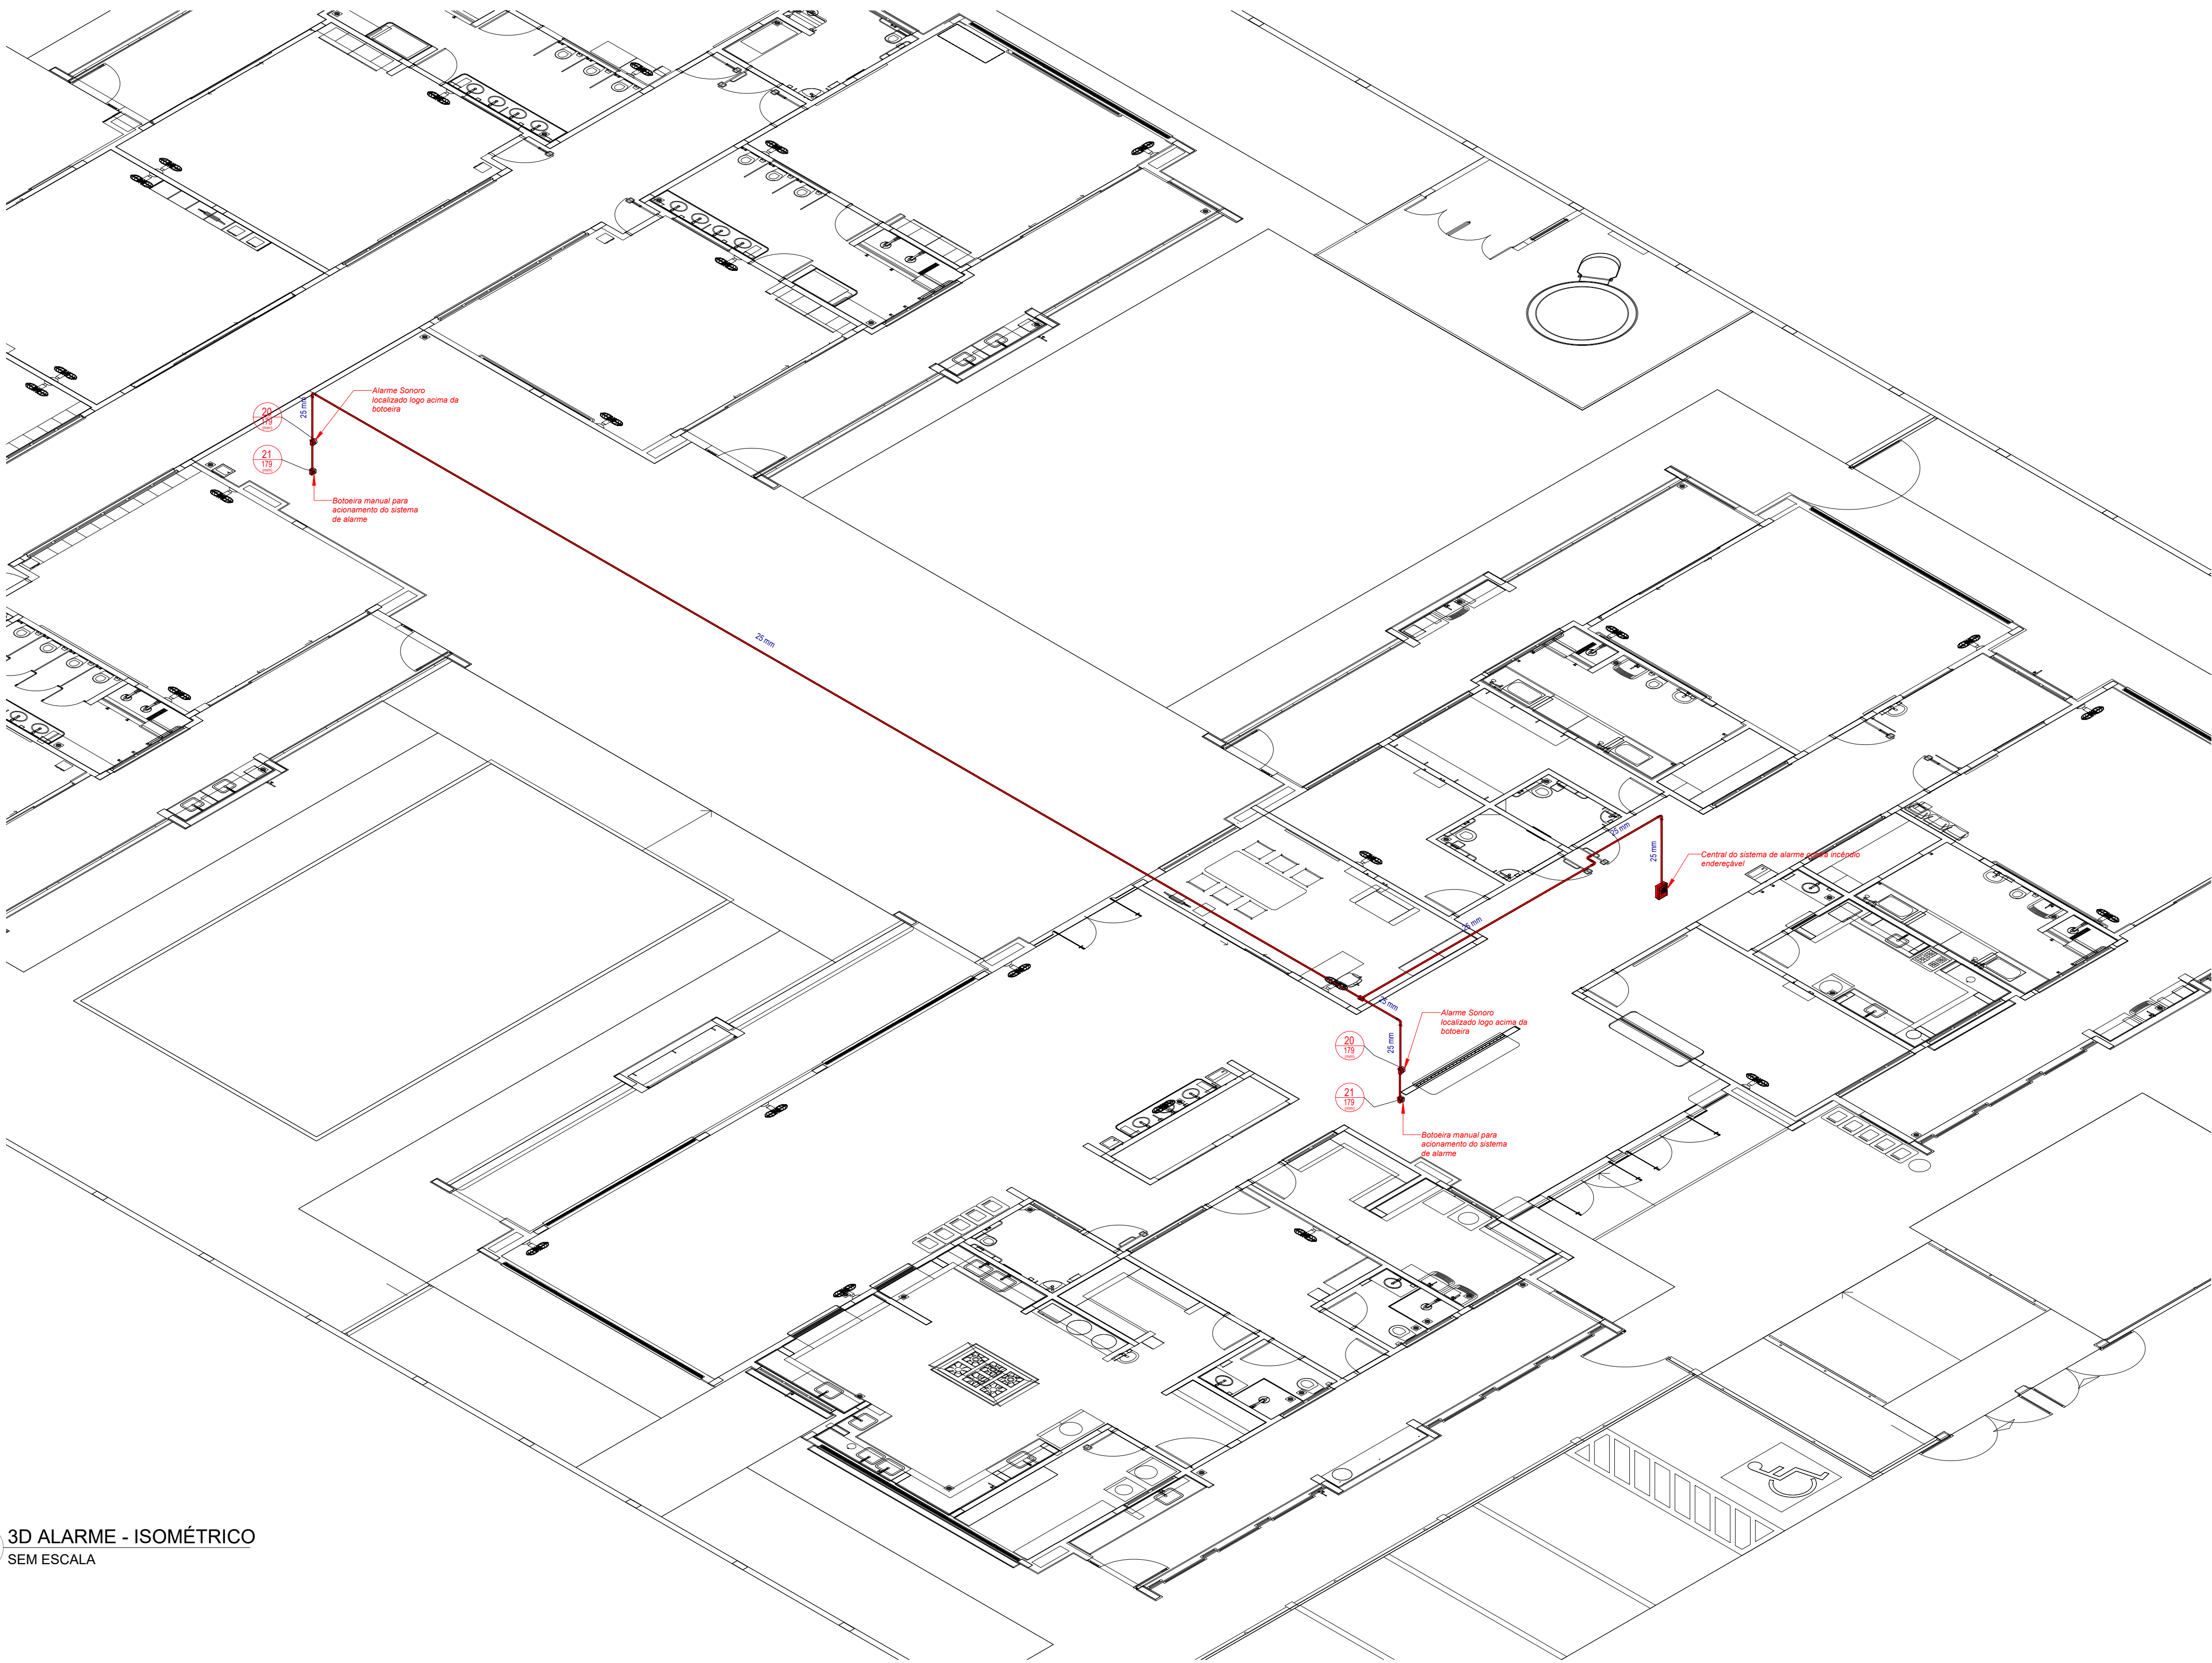

PROJETO PADRÃO - FNE

PROPRIETÁRIO: _____

ENDEREÇO: _____

MUNICÍPIO - UF: _____

PROPRIETÁRIO: _____

RESP. TÉCNICO: _____ CAU / CREA _____


AUTOR DO PROJETO: _____ CAU / CREA _____

APROVAÇÕES	CAU / CREA
OBSERVAÇÕES:	PREFEITURA / RA

CRECHE PRÉ-ESCOLA TIPO 1
PROJETO DE PREVENÇÃO E COMBATE A INCÊNDIO

COORDENAÇÃO CGEST - Coordenação Geral de Infraestrutura Educacional	CONDIÇÕES DA REDE DE ALARME CONTRA INCÊNDIO ISOMÉTRICO	HIN
REVISÃO R.00 R.03 R.01 R.02	ESCALA INDICADA DATA EMISSÃO JAN/2023	PRANCHA 07/07
FORMATO A1 (841x594)		

1 3D ALARME - ISOMÉTRICO
SEM ESCALA

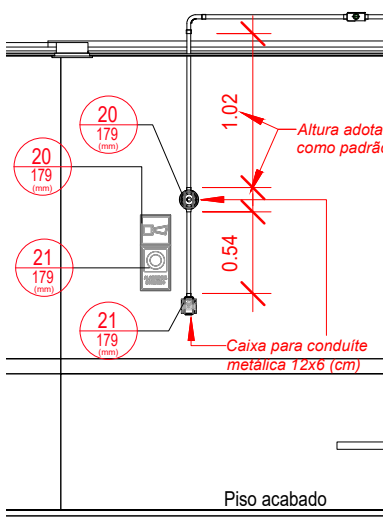

2 DET06 - INSTALAÇÕES DO SISTEMA DE ALARME CONTRA INCÊNDIO
ESCALA 1/50

LEGENDA GERAL: SINALIZAÇÃO DE EQUIPAMENTOS DE COMBATE A INCÊNDIO									
20	Alarme sonoro: Indicação do local de acionamento do alarme de incêndio	21	Comando manual de alarme: Ponto de acionamento de alarme de incêndio	21	Comando manual da bomba de incêndio: Ponto de acionamento da bomba de incêndio				
22	Telefone ou interfone de emergência: Indicação da posição do interfone para comunicação de situações de emergência	23	Extintor de incêndio: Indicação de localização dos extintores de incêndio	23	Extintor de incêndio: Indicação de localização dos extintores de incêndio				
23	Extintor de incêndio: Indicação de localização dos extintores de incêndio	
23	Extintor de incêndio: Indicação de localização dos extintores de incêndio	23	Extintor de incêndio: Indicação de localização dos extintores de incêndio	24	Abriço de mangueira e hidrante: Indicação do abriço da mangueira de incêndio com ou sem hidrante no seu interior				
25	Hidrante de incêndio: Indicação da localização do hidrante quando instalado fora do abriço de mangueiras	26	Válvula de controle do sistema de chuveiros automáticos: Indicação da localização da válvula de controle do sistema de chuveiros automáticos	E17	Sinalização de solo para equipamento de combate a incêndio				

Levantamento - Conduites			
Tipo	Contagem	Tamanho	Comprimento (m)
PVC Condulete Top	1	25 mm	0.07
PVC Condulete Top	1	25 mm	0.58
PVC Condulete Top	1	25 mm	0.59
PVC Condulete Top	1	25 mm	0.96
PVC Condulete Top	2	25 mm	2.13
PVC Condulete Top	1	25 mm	1.59
PVC Condulete Top	1	25 mm	1.93
PVC Condulete Top	1	25 mm	6.47
PVC Condulete Top	1	25 mm	29.35
Somatório			43.65

Placas - Equipamentos				
Fig.	Código	Tamanho	#	Descrição
20	179	2	2	Alarme sonoro: Indicação do local de acionamento do alarme de incêndio
21	224	1	1	Comando manual da bomba de incêndio: Ponto de acionamento da bomba de incêndio
21	179	2	2	Comando manual de alarme: Ponto de acionamento de alarme de incêndio
23	179	9	9	Extintor de incêndio: Indicação de localização dos extintores de incêndio
26	179	2	2	Hidrante de incêndio: Indicação da localização do hidrante quando instalado fora do abriço de mangueiras

Levantamento - Conexões de Conduite		
Imagem	Tipo	Contagem
	Condulete Top_Adaptador para Condulete de PVC	9
	Condulete Top_Condulete de PVC 5 entradas 1pol	5
	Condulete Top_Curva 90 Eletroduto PVC	5
	Condulete Top_PVC com tampa Cega_Te	5
	1.f Tampa cega	5
Total geral		29