


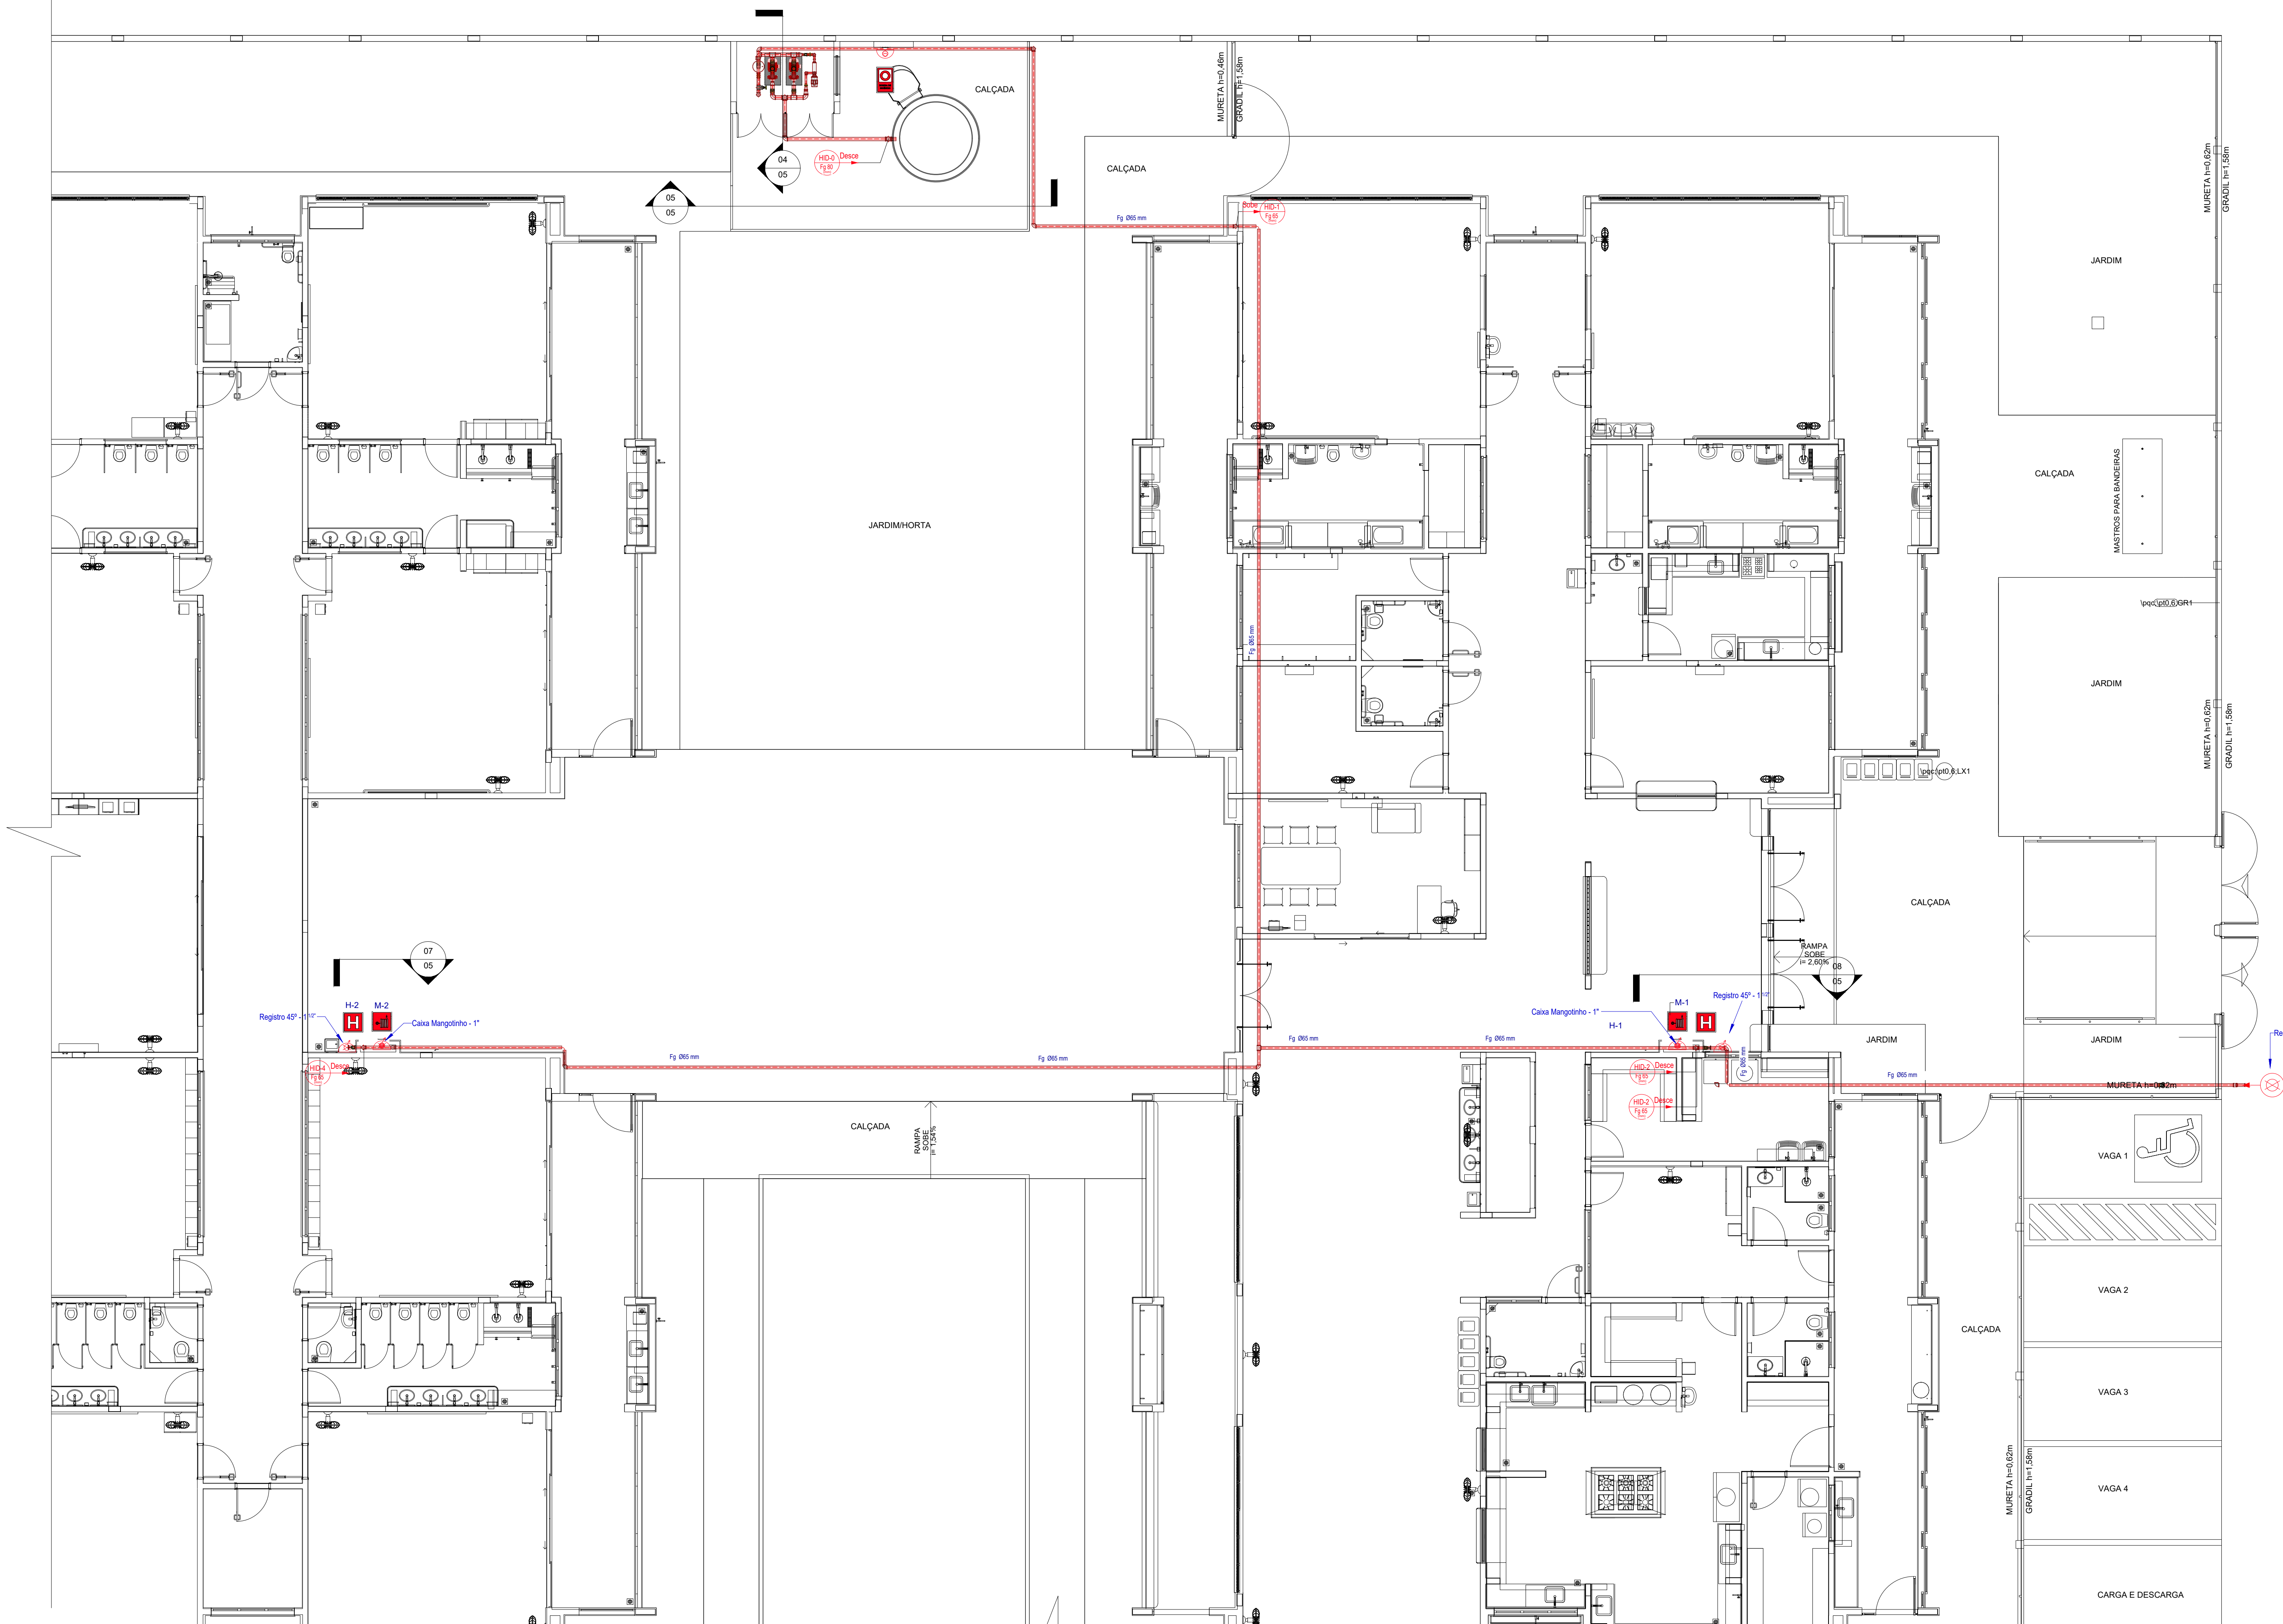

1 PLANTA DE FORRO
ESCALA 1/75

Placas - Equipamentos			
Fig.	Código	Tamanho	#
	20	179	2
	21	224	1
	21	179	2
	23	179	9
	26	179	2

Símbolos - Tabela Geral		
Símbolo	Quantidade	Descrição
	2	Acionador manual do sistema de detecção e alarme
	1	Central de alarme
	8	Extintor portátil - Carga de pó ABC
	1	Extintor portátil - Carga de pó BC
	34	Ponto de iluminação de emergência de 3 lux
	2	Sistema de alarme - Avisaador sonoro tipo sirene
	1	Sistema de hidrantes - Acionador de bomba de incêndio (botoeira tipo Iga)
	2	Sistema de hidrantes - Mangófito

LEGENDA GERAL: SINALIZAÇÃO DE EQUIPAMENTOS DE COMBATE A INCÊNDIO					
20	Alarme sonoro: Indicação do local de acionamento do alarme de incêndio	21	Comando manual de alarme: Ponto de acionamento do alarme de incêndio	21	Comando manual da bomba de incêndio: Ponto de acionamento da bomba de incêndio
22	Telefone ou interface de emergência: Indicação de acesso ao sistema para comunicação de situações de emergência	23	Extintor de incêndio: Indicação de localização dos extintores de incêndio	23	Extintor de incêndio: Indicação de localização dos extintores de incêndio
23	Extintor de incêndio: Indicação de localização dos extintores de incêndio	
23	Extintor de incêndio: Indicação de localização dos extintores de incêndio	23	Extintor de incêndio: Indicação de localização dos extintores de incêndio	24	Abrigo de mangueira e hidrante: Indicação de abrigo de mangueira de incêndio ou de ponto de acesso ao sistema de combate a incêndio
26	Hidrante de incêndio: Indicação da localização do hidrante quando instalado fora do abrigo de mangueira	26	Abertura de controle do sistema de combate a incêndio: Indicação da localização da abertura de controle do sistema de combate a incêndio	E17	Sinalização de saída para equipamento de combate a incêndio

03	JANEIRO/2023	Revisão geral da disciplina conforme a atualização da arquitetura. Foram revisados todos os sistemas de prevenção e combate a incêndio conforme orientações do Corpo de Bombeiros Militar. Assinatura: NBRs específicas para cada um dos sistemas. NBR9307/2001, NBR13114/2000, NBR13434/2004, NBR19950/2013.
02	JANEIRO/2017	Assinatura: NBR 9307/2001, NBR 13114/2000, NBR 13434/2004, NBR 19950/2013. Alteração: quadro de áreas, fechamento frontal, sanitários 1 e 2, altura da plataforma, mobiliário e equipamento, altura da cerâmica nos sanitários, cor dos portões dos suportes e altura da porta P44. Acréscimo: grati e quadro de cargas no castelo d'água, de duchas higiênicas e escaninhos pré-escala.
01	JULHO/2016	Alteração paredes - shaft para tubulação hidráulica e detalhamento; alteração da altura da plataforma.
Nº	DATA	DESCRIÇÃO

CONTROLE DE REVISÕES	
 MINISTÉRIO DA EDUCAÇÃO	
PROJETO PADRÃO - FNE	
PROPRIETÁRIO:	
ENDEREÇO:	
MUNICÍPIO - UF:	
PROPRIETÁRIO:	
RESP. TÉCNICO: CAU / CREA	
AUTOR DO PROJETO: CAU / CREA	
APROVAÇÕES	
CAU / CREA	
PREFEITURA / RA	
OBSERVAÇÕES:	

CRECHE PRÉ-ESCOLA TIPO 1 PROJETO DE PREVENÇÃO E COMBATE A INCÊNDIO		
COORDENAÇÃO CGEST - Coordenação Geral de Infraestrutura Educativa	TUBULAÇÃO DA REDE DE HIDRANTES PLANTA DE FORRO	HIN
REVISÃO R.00 R.01 R.02	ESCALA 1:75 DATA EMISSÃO JAN/2023	PRONCHIA 04/07
FORMATO A0 (1189x841)		