


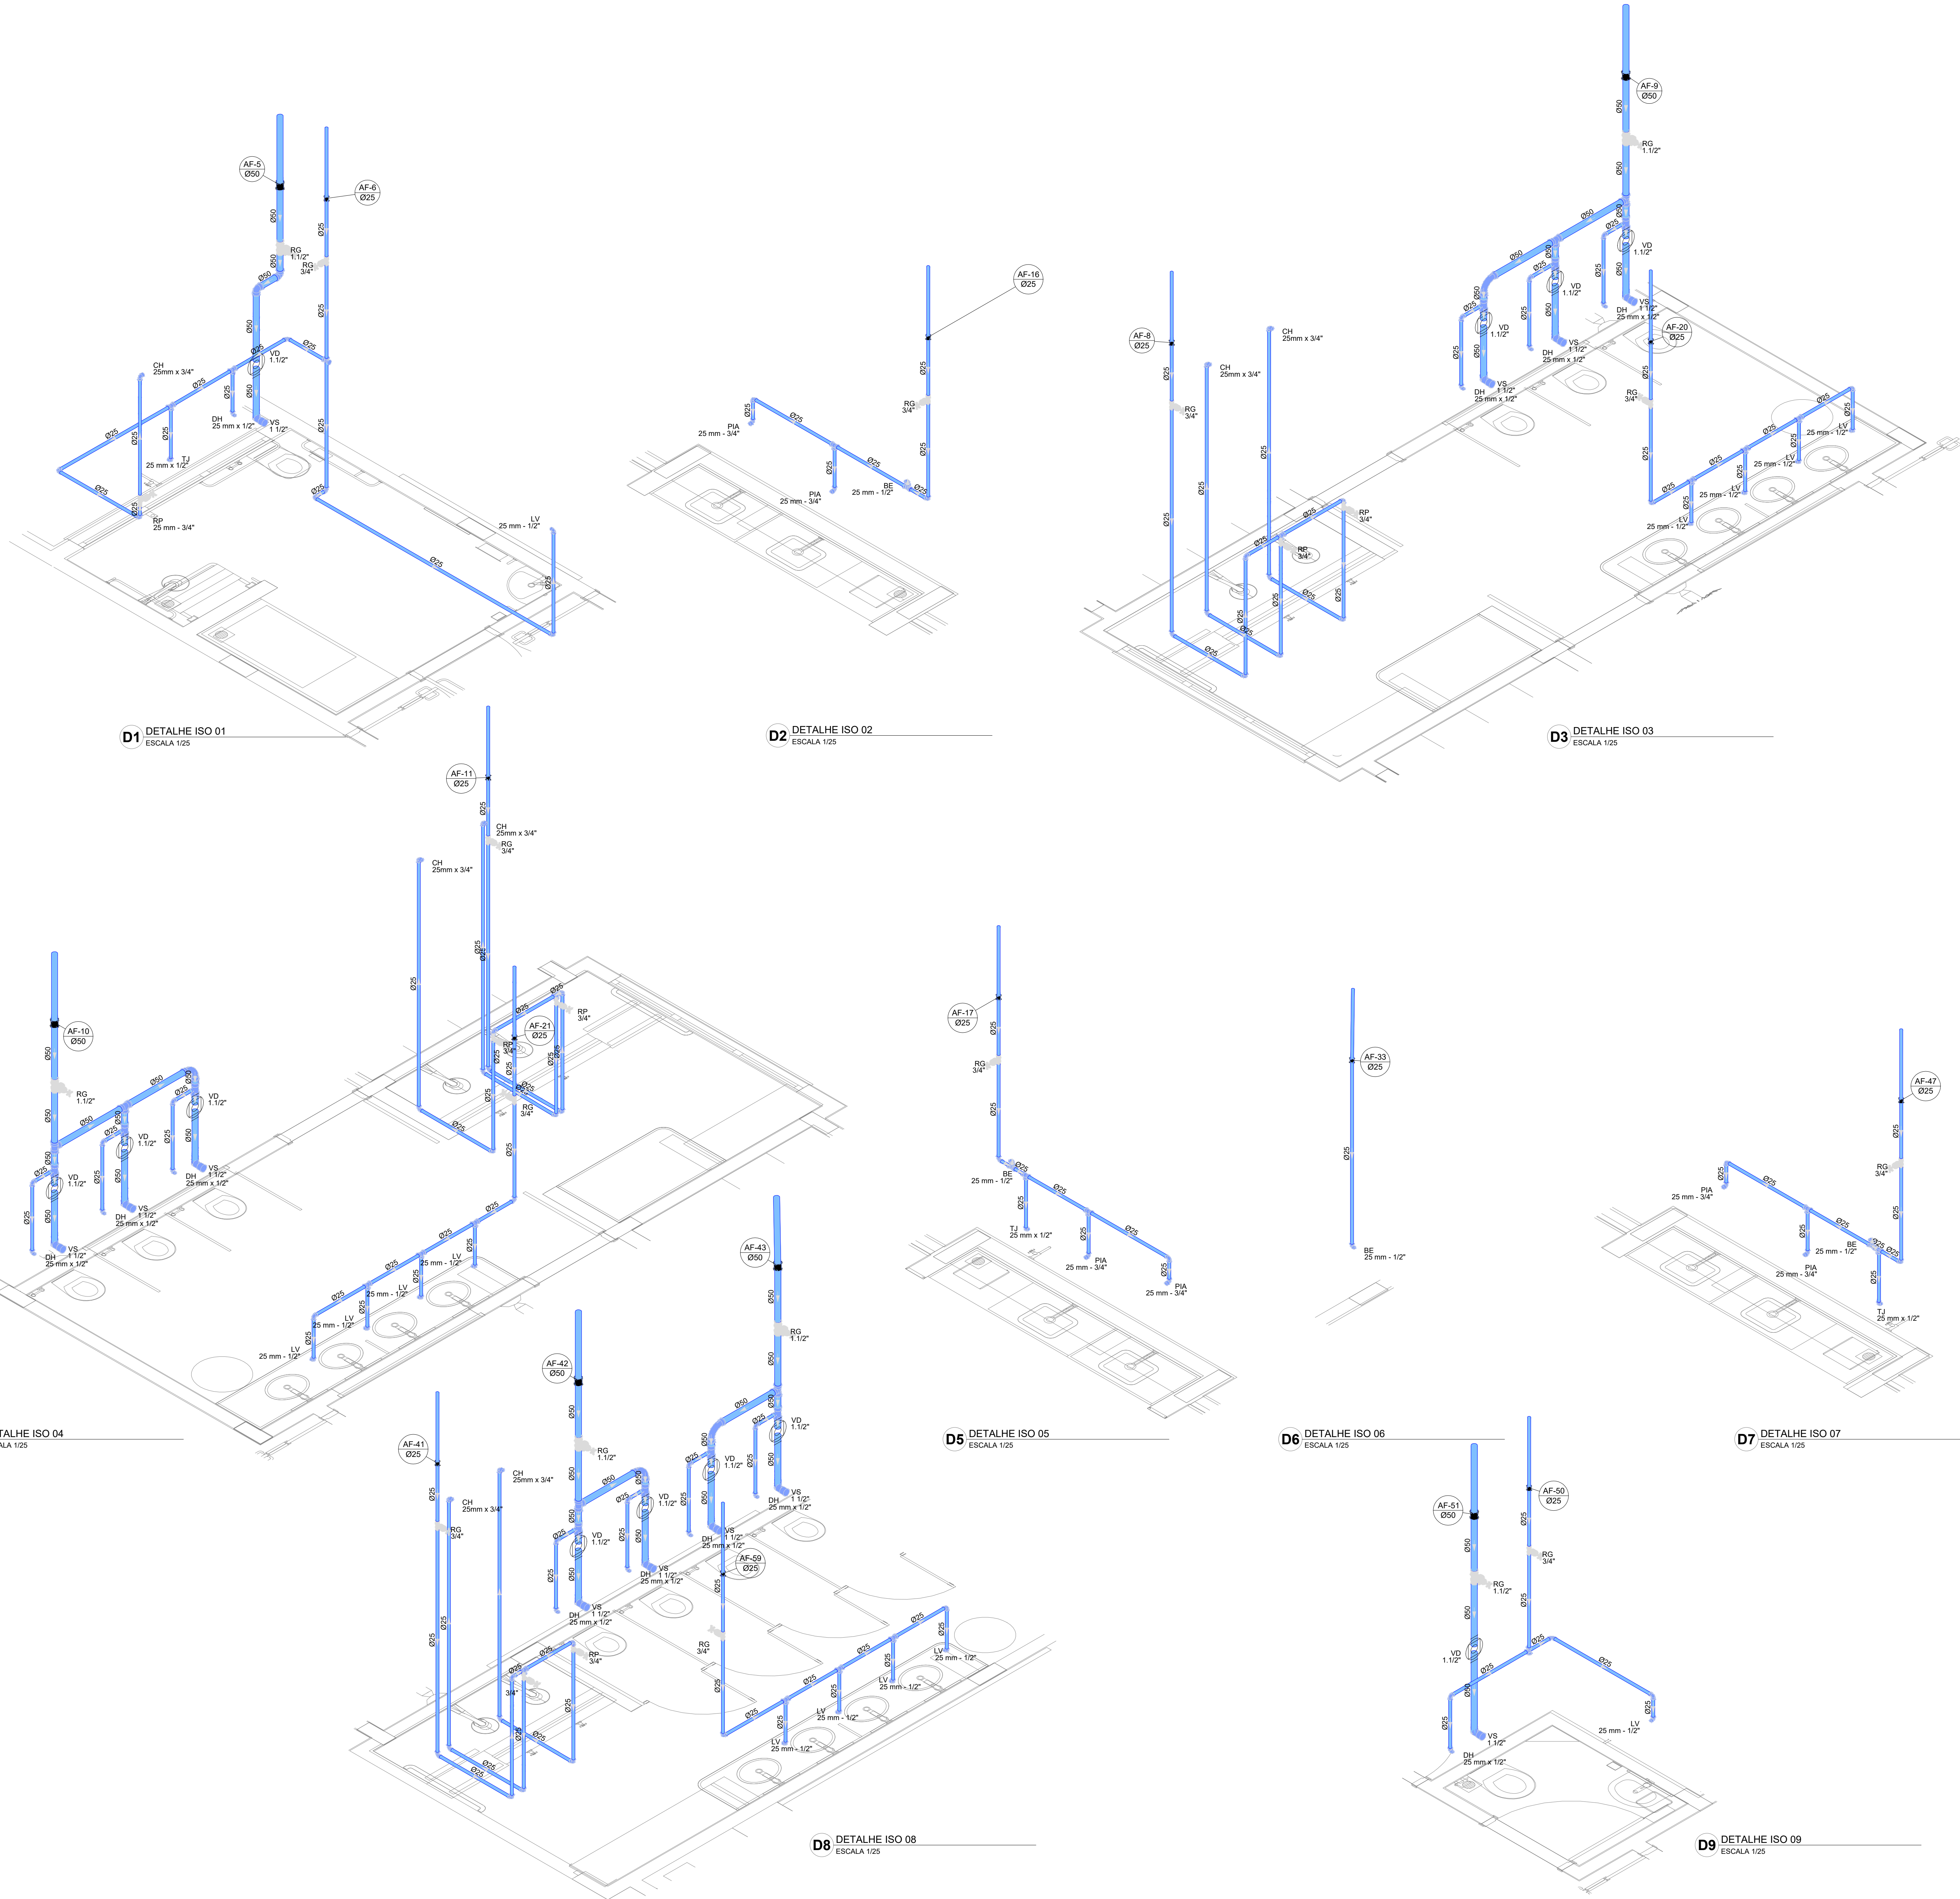

03	JANEIRO/ 2023	Revisão geral da disciplina conforme a atualização da arquitetura. Padronizadamente das pontas de água fria, esgoto cloacal e pluvial para adequação da arquitetura e novo layout. Atualização a NBR 5500/2020.
02	JANEIRO/ 2017	Acordamento à NBR 5500/2015. Alteração: quadro de área, fechamento frontal, sanitários 1 e 2, altura da platibanda, mobiliário e equipamento, altura da cerâmica nos sanitários, cor das paredes dos sucos e altura da porta PAA. Acrescimo: gradil e quadro de cargas no castelo d'água, de duchas higienicas e escaninhos pré-escola.
01	JULHO/ 2016	Alteração paredes - shaft para tubulação hidráulica e detalhamento; alteração da altura da platibanda.
N°	DATA	DESCRIÇÃO

CONTROLE DE REVISÕES

FNDE MINISTÉRIO DA EDUCAÇÃO	
PROJETO PADRÃO - FNDE	
PROPRIETÁRIO:	
ENDEREÇO:	
MUNICÍPIO - UF:	
PROPRIETÁRIO:	
RESP. TÉCNICO:	CAU / CREA
AUTOR DO PROJETO:	CAU / CREA
APROVAÇÕES	CAU / CREA
	PREFEITURA / RA
OBSERVAÇÕES:	
CRECHE PRÉ-ESCOLA -TIPO 1	
PROJETO DE ÁGUA FRIA	
COORDENAÇÃO	CGEST - Coordenação Geral de Infraestrutura Educacional
REVISÃO	DETALHES ISOMÉTRICOS DETALHES ISO 01 AO ISO 09
R.00	R.03
R.01	R.02
R.02	R.02
FORMATO (1189x841)	JAN/2023
ESCALA	1:25
PRANCHAS	HAF
05/15	