


S35

S31

S33

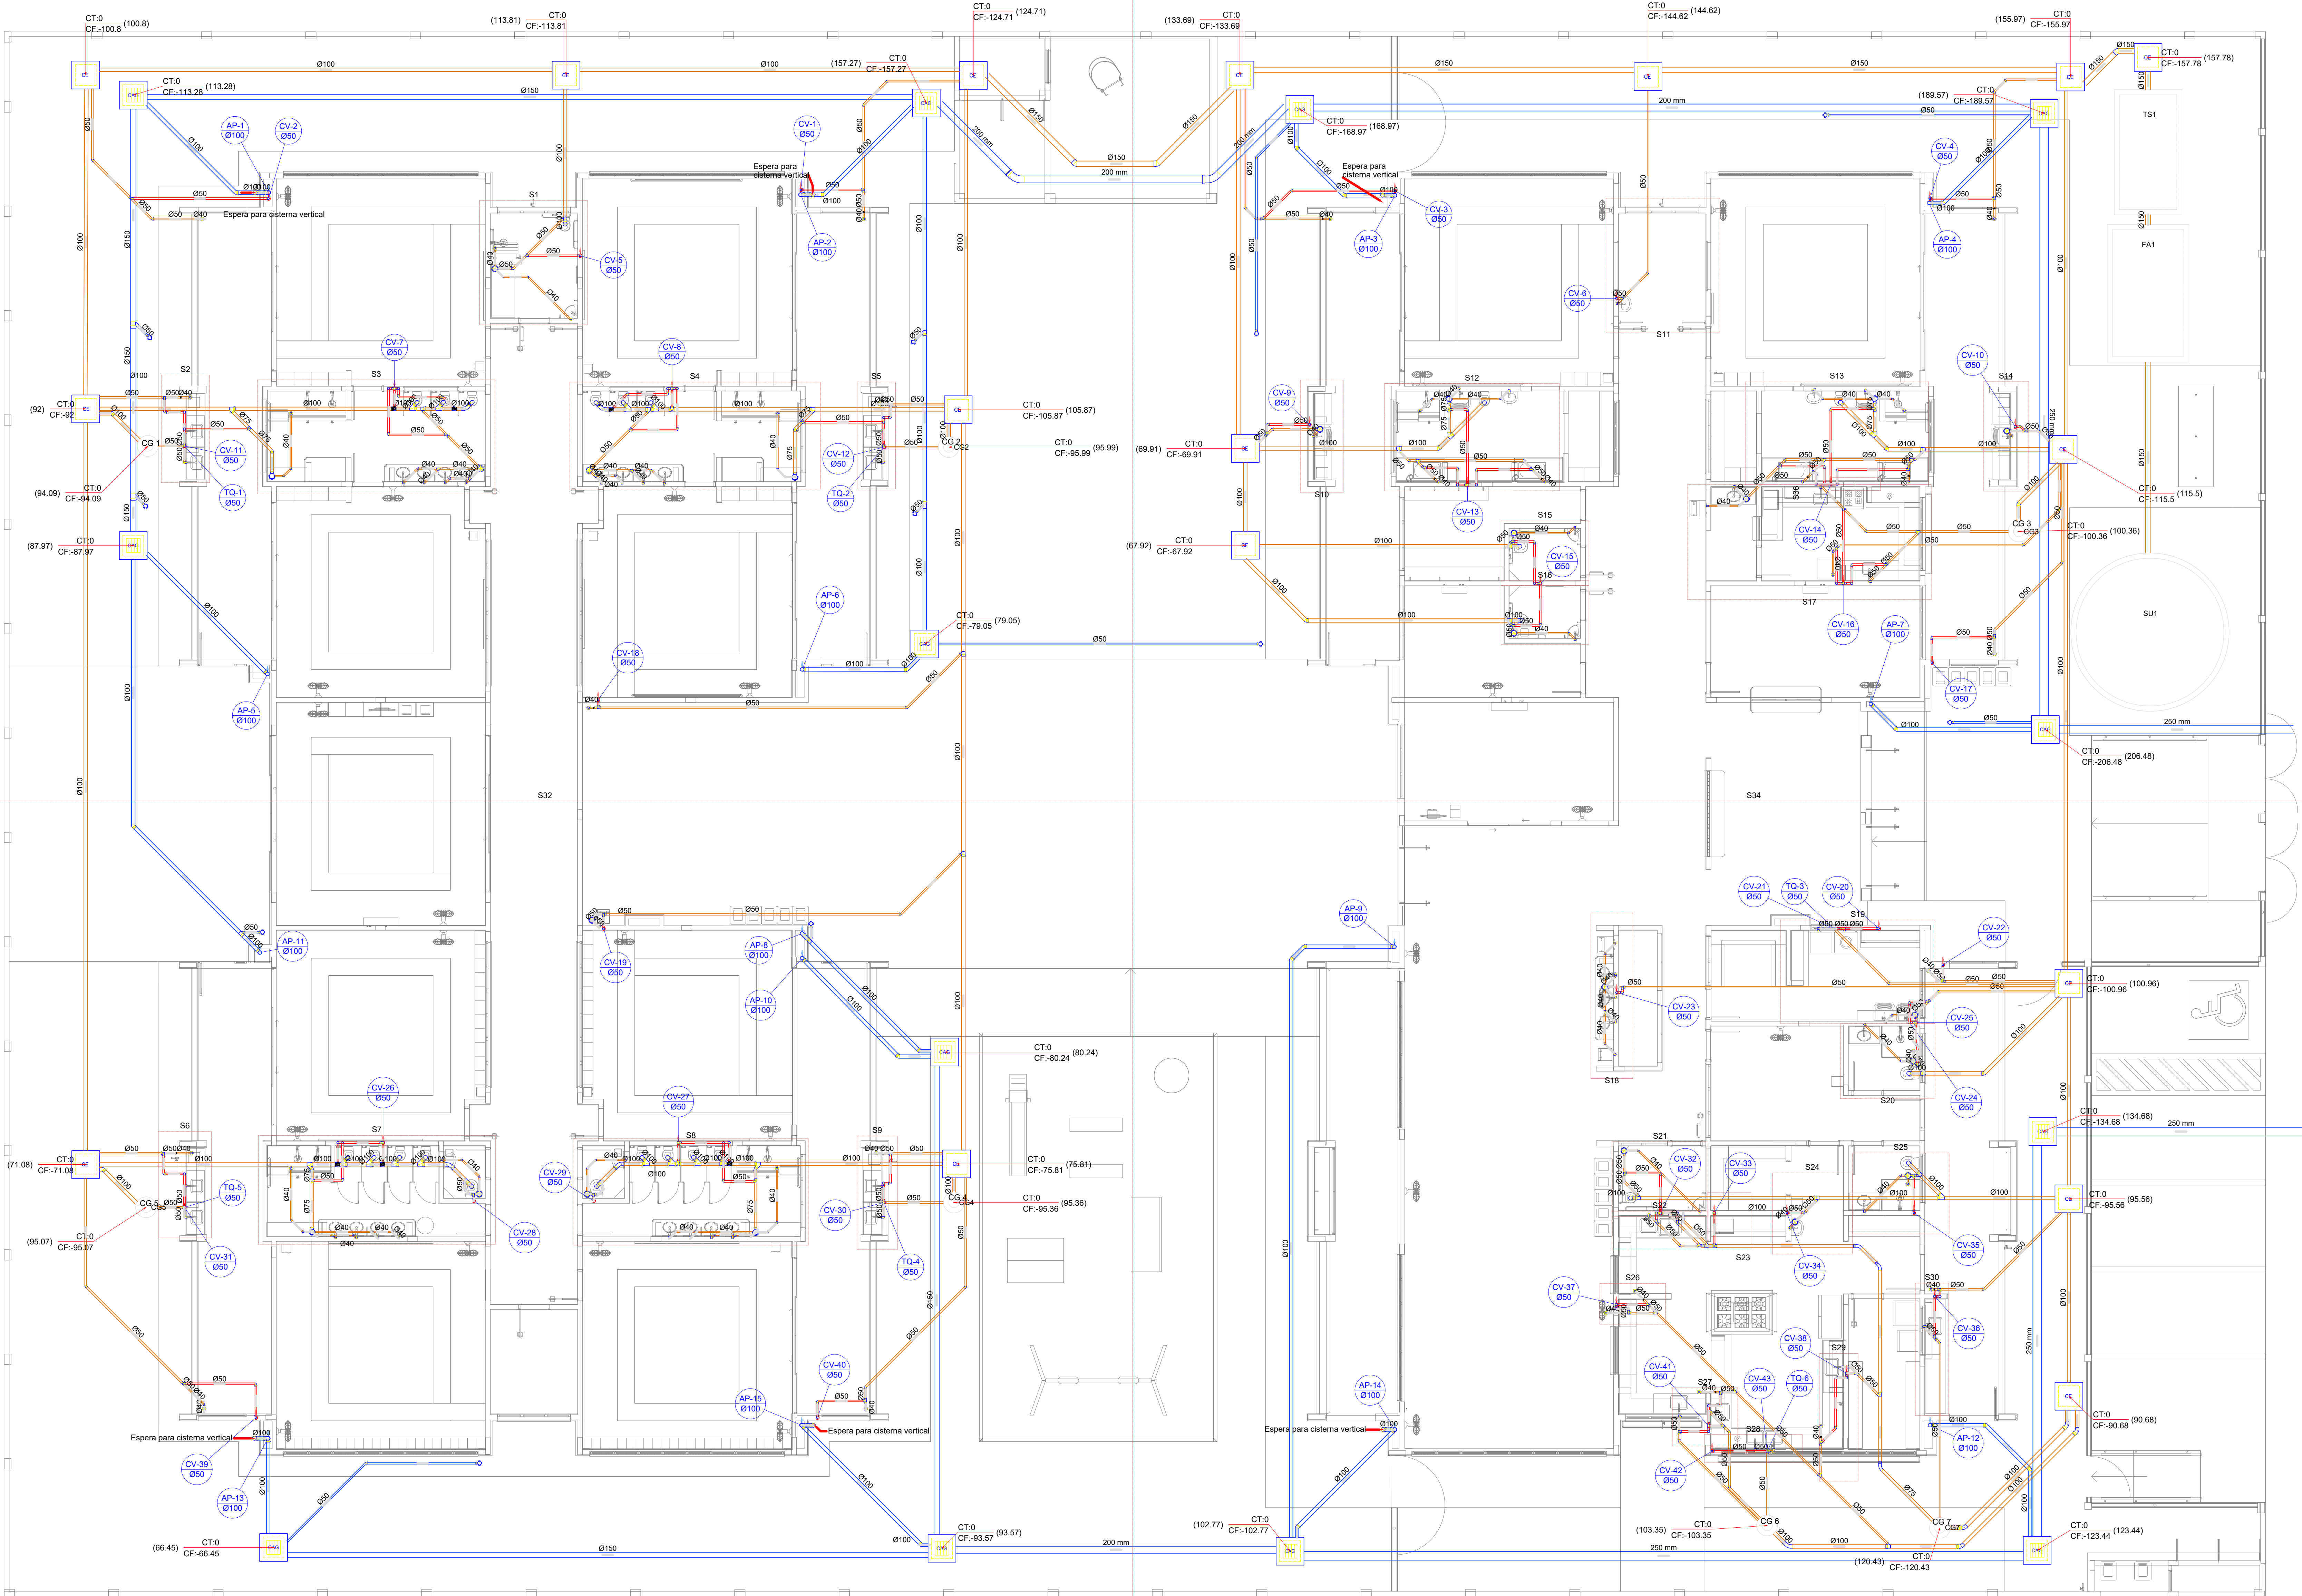

Legenda de símbolos - TÉRREO	
Esgoto	—
Pluvial	—
Ventilação	—

Legenda - TÉRREO	
Setealvador	—
Bucha de redução longa	—
Caixa Sifonada	—
Caixa de área pluvial cônica	—
Caixas Inspeção Esgoto Simples	—
Cap. superior	—
Chuveiro Coletivo	—
Chuveiro Residencial	—
Curva 45° Longa para Esgoto Sanitário	—
Curva 45°	—
Curva 45° curta Amarelo	—
Curva 45° curta-columa	—
Joelho 45°	—
Joelho 90°	—
Joelho 90°-columa	—
Joelho 90°-columa bolso	—
Junção invertida	—
Junção simples	—
Junção simples c/ redução	—
Junção simples- columa	—
Lavatório Residencial com sifão	—
Lavatório de San. Geral	—
Luzo simples- columa	—
Máquina de Lavar Louças- DN 50mm	—
Máquina de Lavar Roupa DN 50mm	—
Plia de Cozinha Residencial com Sifão 50mm	—
Ramais de Ventilação	—
Redução excêntrica	—
Tanque de Lavar Roupa DN 40mm	—
Te sanitário- columa	—
Vaso Sanitário c/ curva 90°	—

03	JANEIRO/ 2023	Revisão geral da disciplina conforme a atualização da arquitetura. Redimensionamento das pontas de água fria, esgoto cloacal e pluvial para adequação da arquitetura a novo layout. Alteração: a NBR 5500:2022.
02	JANEIRO/ 2017	Assinamento à NBR 5500:2015. Alteração: quadro de áreas, fechamento frontal, sanitários 1 e 2, altura da plataforma, mobiliário e equipamento, altura da cerâmica nos sanitários, cor dos portões dos subterros e altura da porta PAA. Acréscimo: gradil e quadro de cargas no castelo d'água, de duchas higiênicas e escaninhos pré-escala.
01	JULHO/ 2016	Alteração paredes - shift para tubulação hidráulica e detalhamento; alteração da altura da plataforma.
N°	DATA	DESCRIÇÃO

CONTROLE DE REVISÕES

FNE		MINISTÉRIO DA EDUCAÇÃO
PROJETO PADRÃO - FNE		
PROPRIETÁRIO:		
ENDEREÇO:		
MUNICÍPIO - UF:		
PROPRIETÁRIO:		
RESP. TÉCNICO:	CAU / CREA	
AUTOR DO PROJETO:	CAU / CREA	
APROVAÇÕES	CAU / CREA	
OBSERVAÇÕES:	PREFEITURA / RA	