



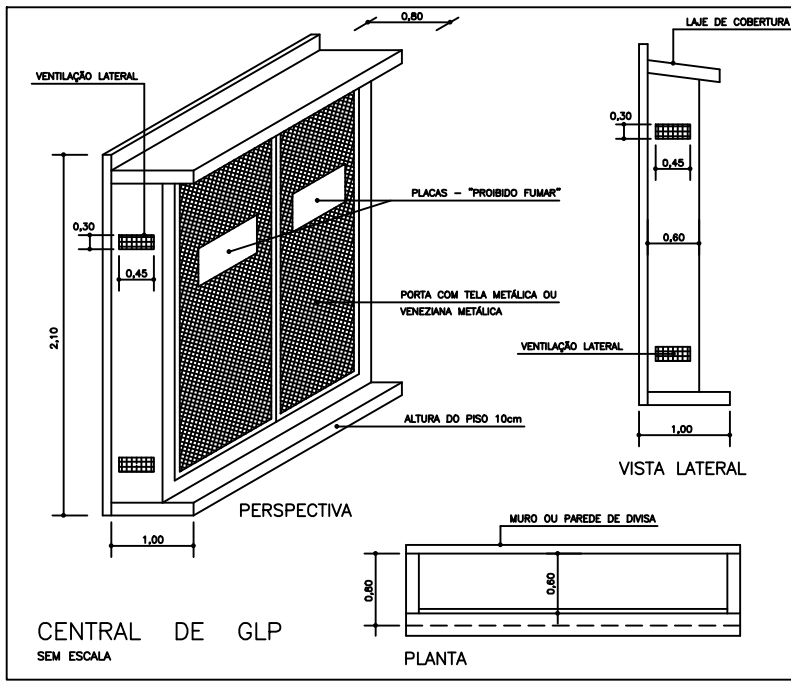

EXTINTOR: **DMP_EXTINTOR**
ALARME: **DMP_ALARME**
HIDRANTE: **DMP_HIDRANTE**
ROTA DE SAÍDA: **DMP_ROTA_DE_SAIDA**
SINALIZAÇÃO DE EMERGÊNCIA: **PPCI-SAÍDA DE EMERGÊNCIA**
SINALIZAÇÃO DE PROIBIÇÃO: **PPCI-SINALIZAÇÃO DE PROIBIÇÃO**

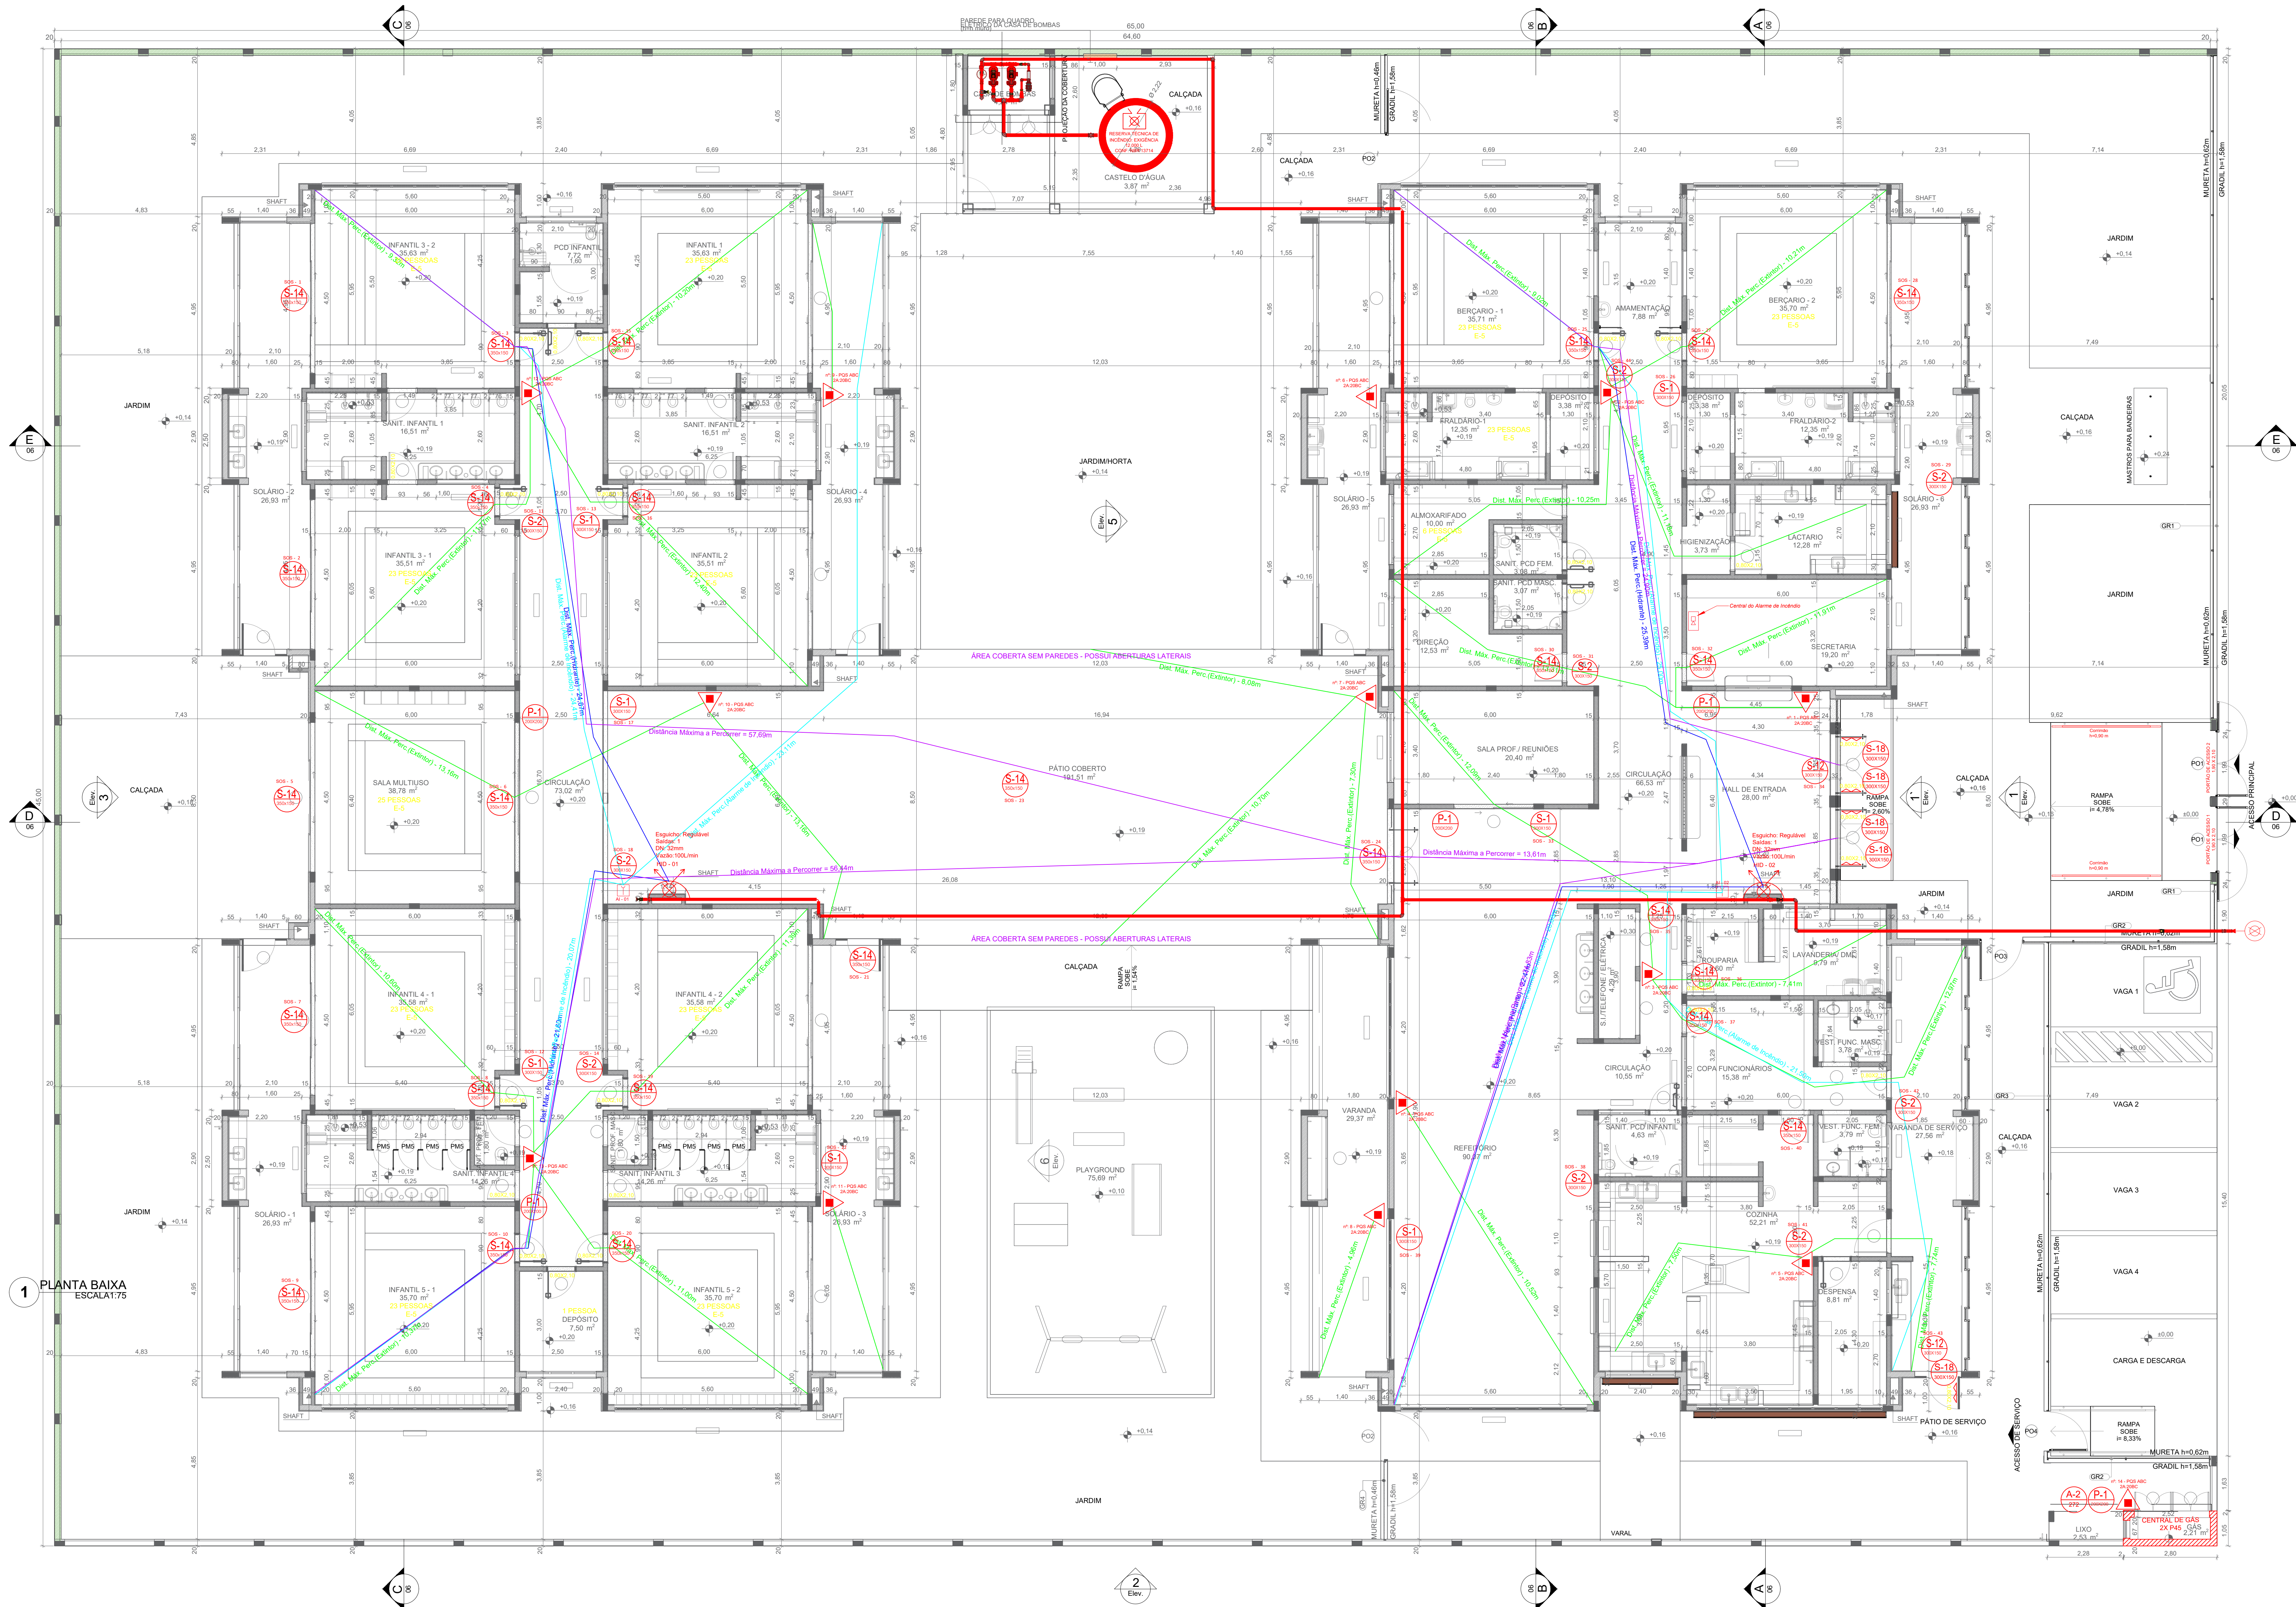

LEGENDA RTCBMRS Nº 05 PARTE 08

	EXTINTOR DE INCÊNDIO PORTÁTIL
	CARGA DE ÁGUA PRESSURIZADA AP
	CARGA DE PÓ QUÍMICO SECO (PQS) BC
	CARGA DE PÓ QUÍMICO SECO (PQS) ABC
	CARGA DE PÓ QUÍMICO SECO (PQS) CO2

	HIDRANTES E MANGOTINHOS
	HIDRANTE SIMPLES
	COM ABRIGO PARA MANEIO DE
	COM DE MANGUEIRAS DE 10,00m
	DISPOSITIVO DE RECALQUE

	SAÍDA DE EMERGÊNCIA
	ILUMINAÇÃO DE BALIZAMENTO
	INDICA ROTA DE FUGA E SAÍDAS DE EMERGÊNCIA
	ILUMINAÇÃO DE EMERGÊNCIA
	POTÊNCIA = 10W - INSTALAÇÃO Nº 210m
	BARRA ANTIPÂNICO
	ROTA DE FUGA
	ROTA DE FUGA

	RTCBM RS 12/2021
	SINALIZAÇÃO DE ORIENTAÇÃO E SALVAMENTO
	ORIENTAÇÃO DO SENTIDO DA SAÍDA DE EMERGÊNCIA
	INDICAR O SENTIDO DE UMA ROTA DE FUGA DE
	A) CORREDORES
	B) LOCAL EM QUE A PORTA DE SAÍDA DE EMERGÊNCIA NÃO ESTEJA APARENTE
	C) PASSAGEM DE DIREÇÃO
	NÍVEL: SUPERIOR
	1. INDICAR O SENTIDO DA ROTA DE FUGA PARA FRENTE
	2. INDICAR O SENTIDO DA ROTA DE FUGA PARA FRENTE A SEU ACESSO
	ACIMA DO VISO DE ABERTURA, SEM PORTA, PARA INDICAR O SEU ACESSO
	ORIENTAÇÃO DO SENTIDO DA ESCADA DE EMERGÊNCIA
	INDICAR O SENTIDO DA ROTA DE FUGA NO ACESSO E NO INTERIOR DA ESCADA

	SAÍDA DE EMERGÊNCIA
	INDICAR O SENTIDO DA ROTA DE FUGA PARA FRENTE A SEU ACESSO
	ACIMA DO VISO DE ABERTURA, SEM PORTA, PARA INDICAR O SEU ACESSO
	ACIMA DO VISO DE ABERTURA, SEM PORTA, PARA INDICAR O SEU ACESSO
	INSTRUÇÃO DE ABERTURA DE PORTA
	INDICAR A MANEIRA DE ABERTURA DA BARRA ANTIPÂNICO INSTALADA
	ALTIMETRO DE INSTALAÇÃO IMEDIATAMENTE ACIMA DA BARRA ANTIPÂNICO
	INSTRUÇÃO PARA PORTA CORTA-FOGO
	INDICAR A MANUTENÇÃO DA PORTA CORTA-FOGO
	CONFORMANTE NORMAS, NÍVEL: INTERMEDIÁRIO
	INDICAR SE SE TRATA DE PORTA CORTA-FOGO, QUANDO ESTA FOR
	ABERTA, SEM OPORTUNIDADE DE SUPORTE AUTOMÁTICO DE
	FECHEMENTO EM CASO DE INCÊNDIO, CONFORME NORMA ABNT NBR 1722

	RTCBM RS 12/2021
	SINALIZAÇÃO DE EQUIPAMENTOS
	EXTINTOR DE INCÊNDIO
	INDICAR A LOCALIZAÇÃO DOS EXTINTORES DE INCÊNDIO PORTÁTEIS
	NÍVEL: SUPERIOR
	ABRIGO DE MANGUEIRA E HIDRANTE
	INDICAR A LOCALIZAÇÃO DO ABRIGO DE MANGUEIRAS COM O SEU HIDRANTE
	DE INCÊNDIO NO SEU INTERIOR
	NÍVEL: SUPERIOR
	HIDRANTE DE INCÊNDIO
	INDICAR A LOCALIZAÇÃO DO HIDRANTE DE INCÊNDIO QUANDO ESTE FOR
	INSTALADO FORA DO ABRIGO DE MANGUEIRAS
	NÍVEL: SUPERIOR

	RTCBM RS 12/2021
	SINALIZAÇÃO DE PROIBIÇÃO
	PROIBIDO FUMAR
	ALERTA GERAL
	SINALETA DE ALARME
	INDICAR A NECESSIDADE DE INDICAR UM RISCO QUE NÃO POSSA
	SER IDENTIFICADO POR MEIO DE SINALIZAÇÃO
	CUIDADO, RISCO DE CHOQUE ELÉTRICO
	1. NÃO ACESSAR SUBESTAÇÕES ELÉTRICAS
	2. NÃO TOCAR EM CABOS ELÉTRICOS
	3. NÃO TOCAR EM FIO ELÉTRICO
	4. NÃO TOCAR EM INSTALAÇÕES QUE PREVEJAM RISCO DE CHOQUE ELÉTRICO
	NÍVEL: SUPERIOR OU INTERMEDIÁRIO
	CUIDADO, RISCO DE EXPOSIÇÃO A PRODUTOS TÓXICOS
	PREVISTA A LOCALIZAÇÃO DE PRODUTOS TÓXICOS
	NÍVEL: SUPERIOR OU INTERMEDIÁRIO