


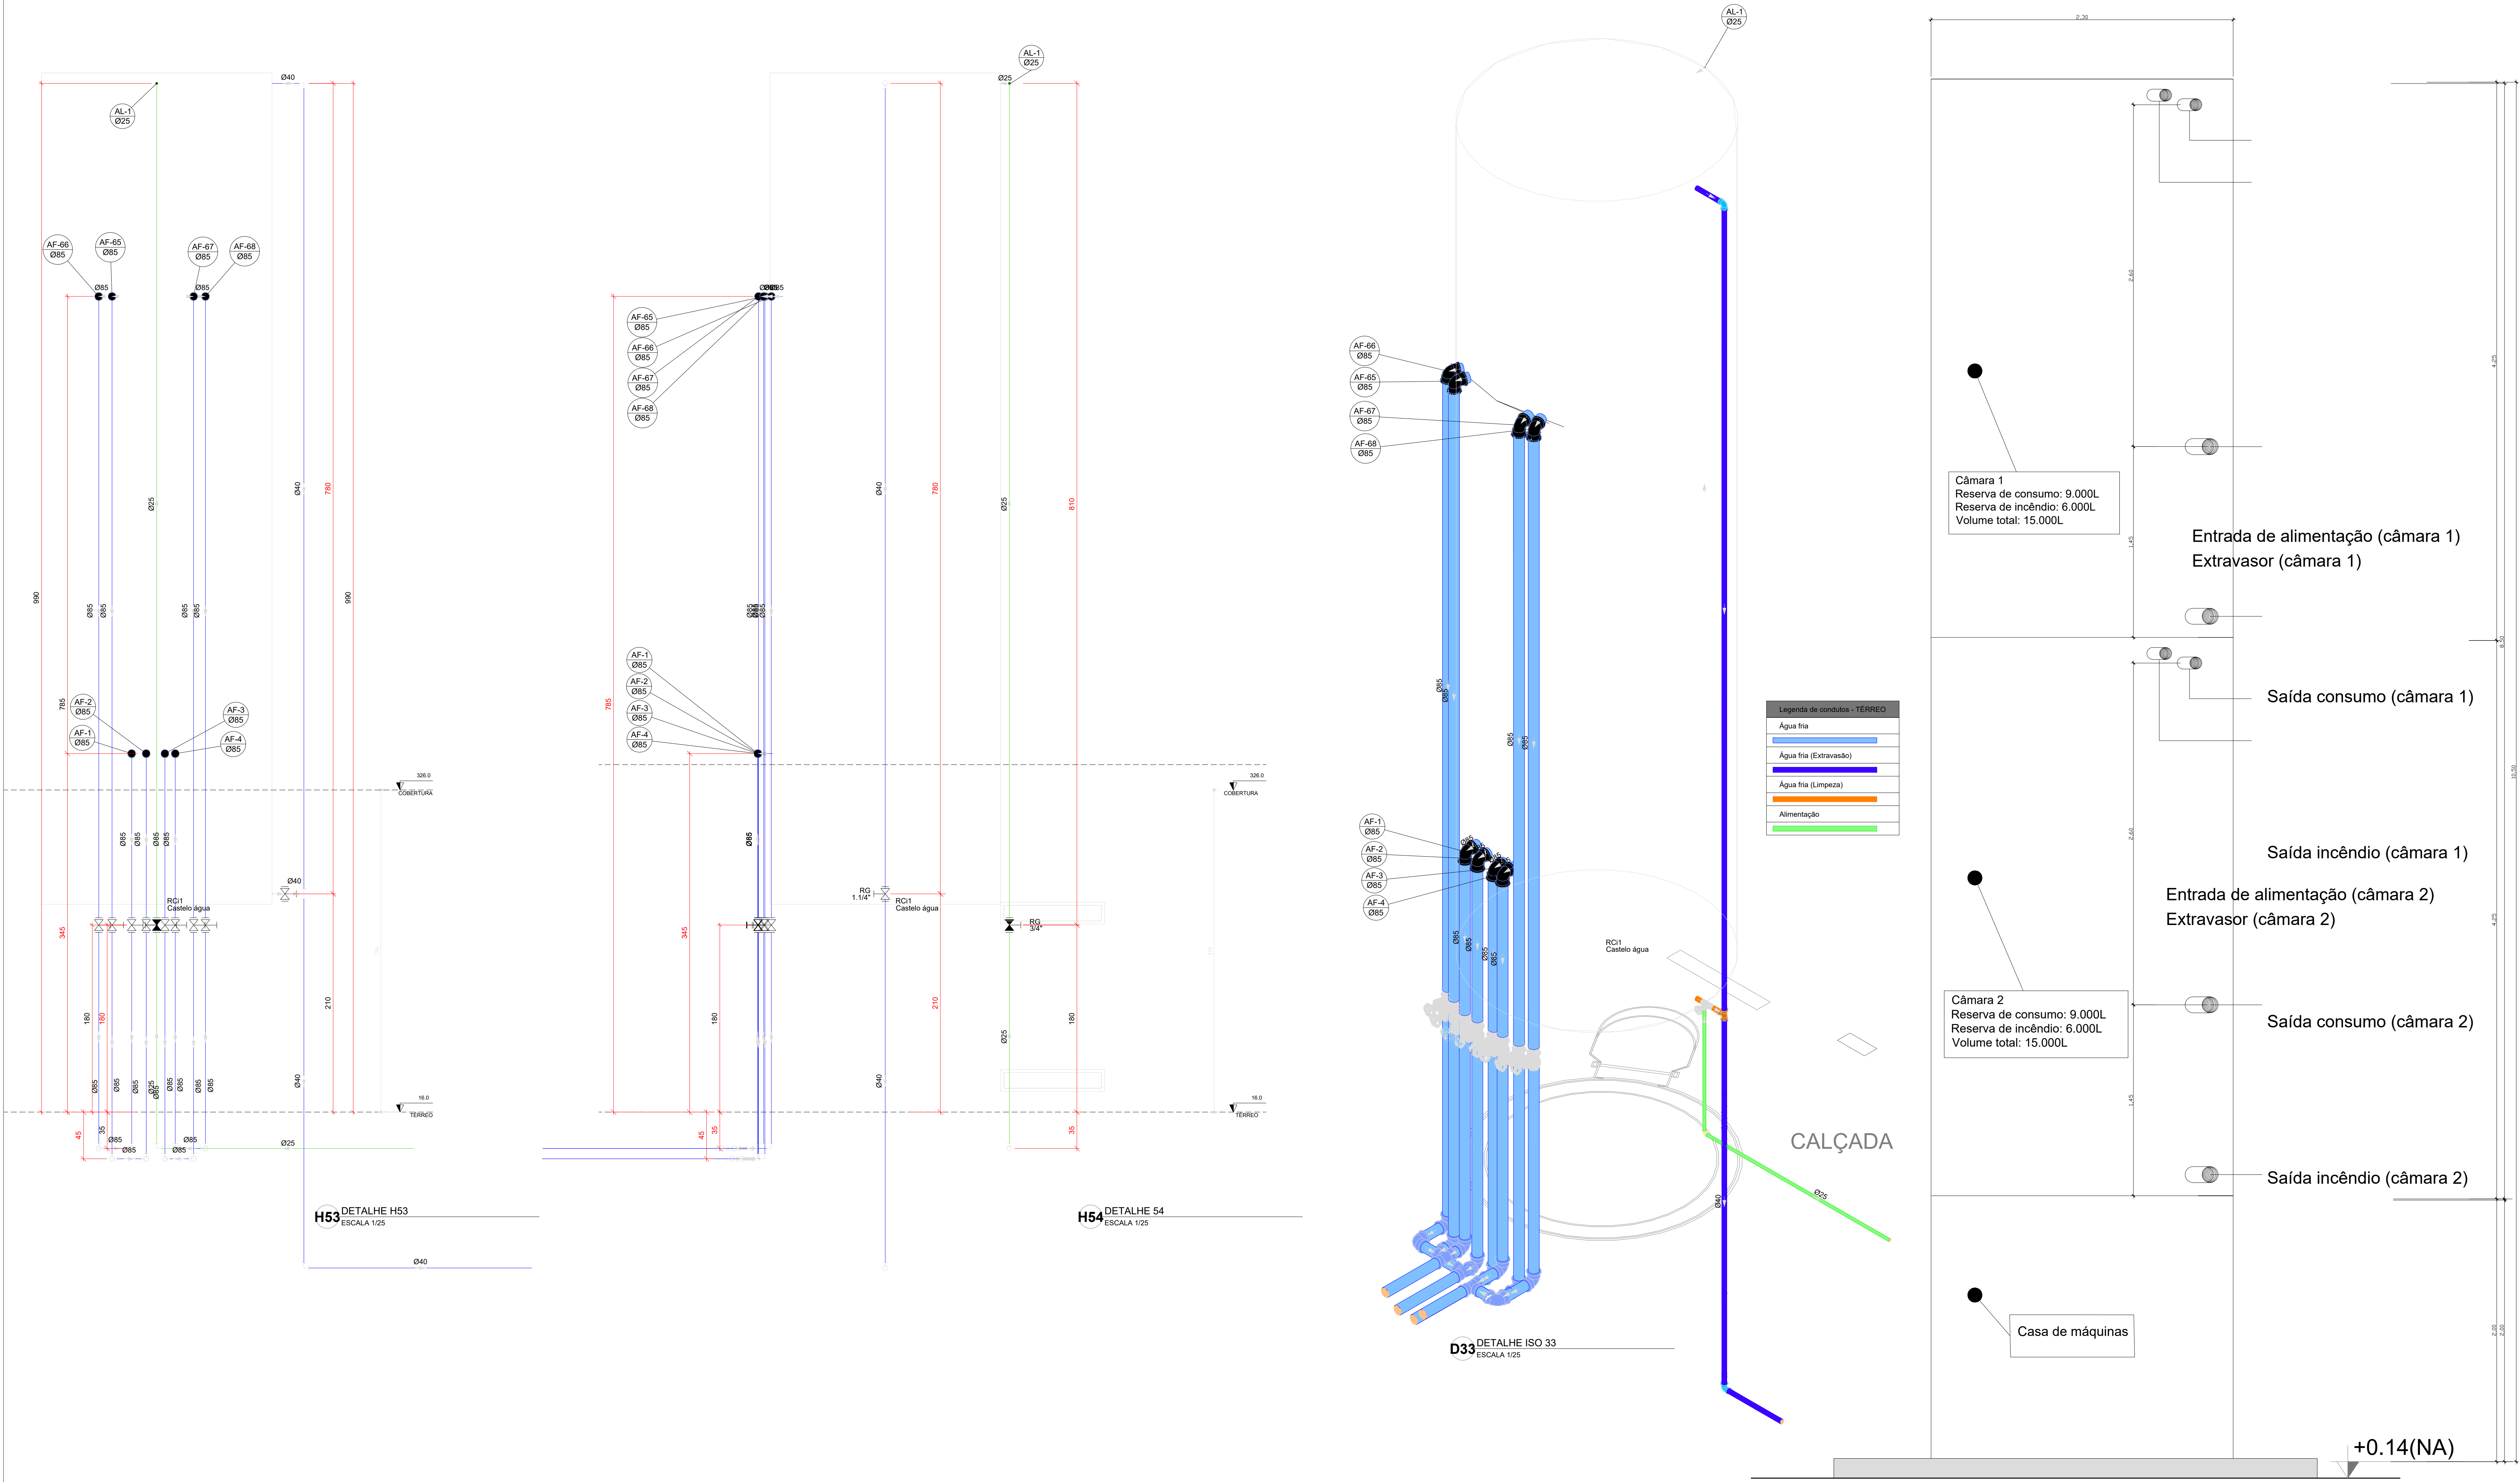

03	JANEIRO/2023	Revisão geral da disciplina conforme a atualização da arquitetura. Redimensionamento dos pontos de água fria, esgoto cloacal e pluvial para adequação da arquitetura e novo layout. Atualização a NBR 5500/2022.
02	JANEIRO/2017	Acordamento à NBR 5500/2015. Alteração: quadro de áreas, fechamento frontal, sanitários 1 e 2, altura da platibanda, mobiliário e equipamento, altura da cerâmica nos sanitários, cor dos portões dos suportes e altura da porta 044. Acréscimo: gradil e quadro de cargas no castelo d'água, de duchas higiênicas e escaninhos pré-escala.
01	JULHO/2016	Alteração paredes - shaft para tubulação hidráulica e detalhamento; alteração da altura da platibanda.
N°	DATA	DESCRIÇÃO

CONTROLE DE REVISÕES	
FNEDE MINISTÉRIO DA EDUCAÇÃO	
PROJETO PADRÃO - FNEDE	
PROPRIETÁRIO:	
ENDEREÇO:	
MUNICÍPIO - UF:	
PROPRIETÁRIO:	
RESP. TÉCNICO: CAU / CREA	
AUTOR DO PROJETO: CAU / CREA	
APROVAÇÕES	
CAU / CREA	
PREFEITURA / RA	
OBSERVAÇÕES:	

CRECHE PRÉ-ESCOLA - TIPO 1		
PROJETO DE ÁGUA FRIA		
COORDENAÇÃO	RESERVATÓRIO	HAF
CGEST - Coordenação Geral de Infraestrutura Educacional	DETALHES - VISTAS E DETALHE ISOMÉTRICO	
REVISÃO	ESCALA	PRANCHAS
R.00 R.03	1:25	
R.01 R.02	DATA EMISSÃO	15/15
FORMATO (1189x841)	JAN/2023	