


Legenda de condutas	Legenda de instalações
Diágno	Diágno
Fluido	Fluido
Ventilação	Ventilação

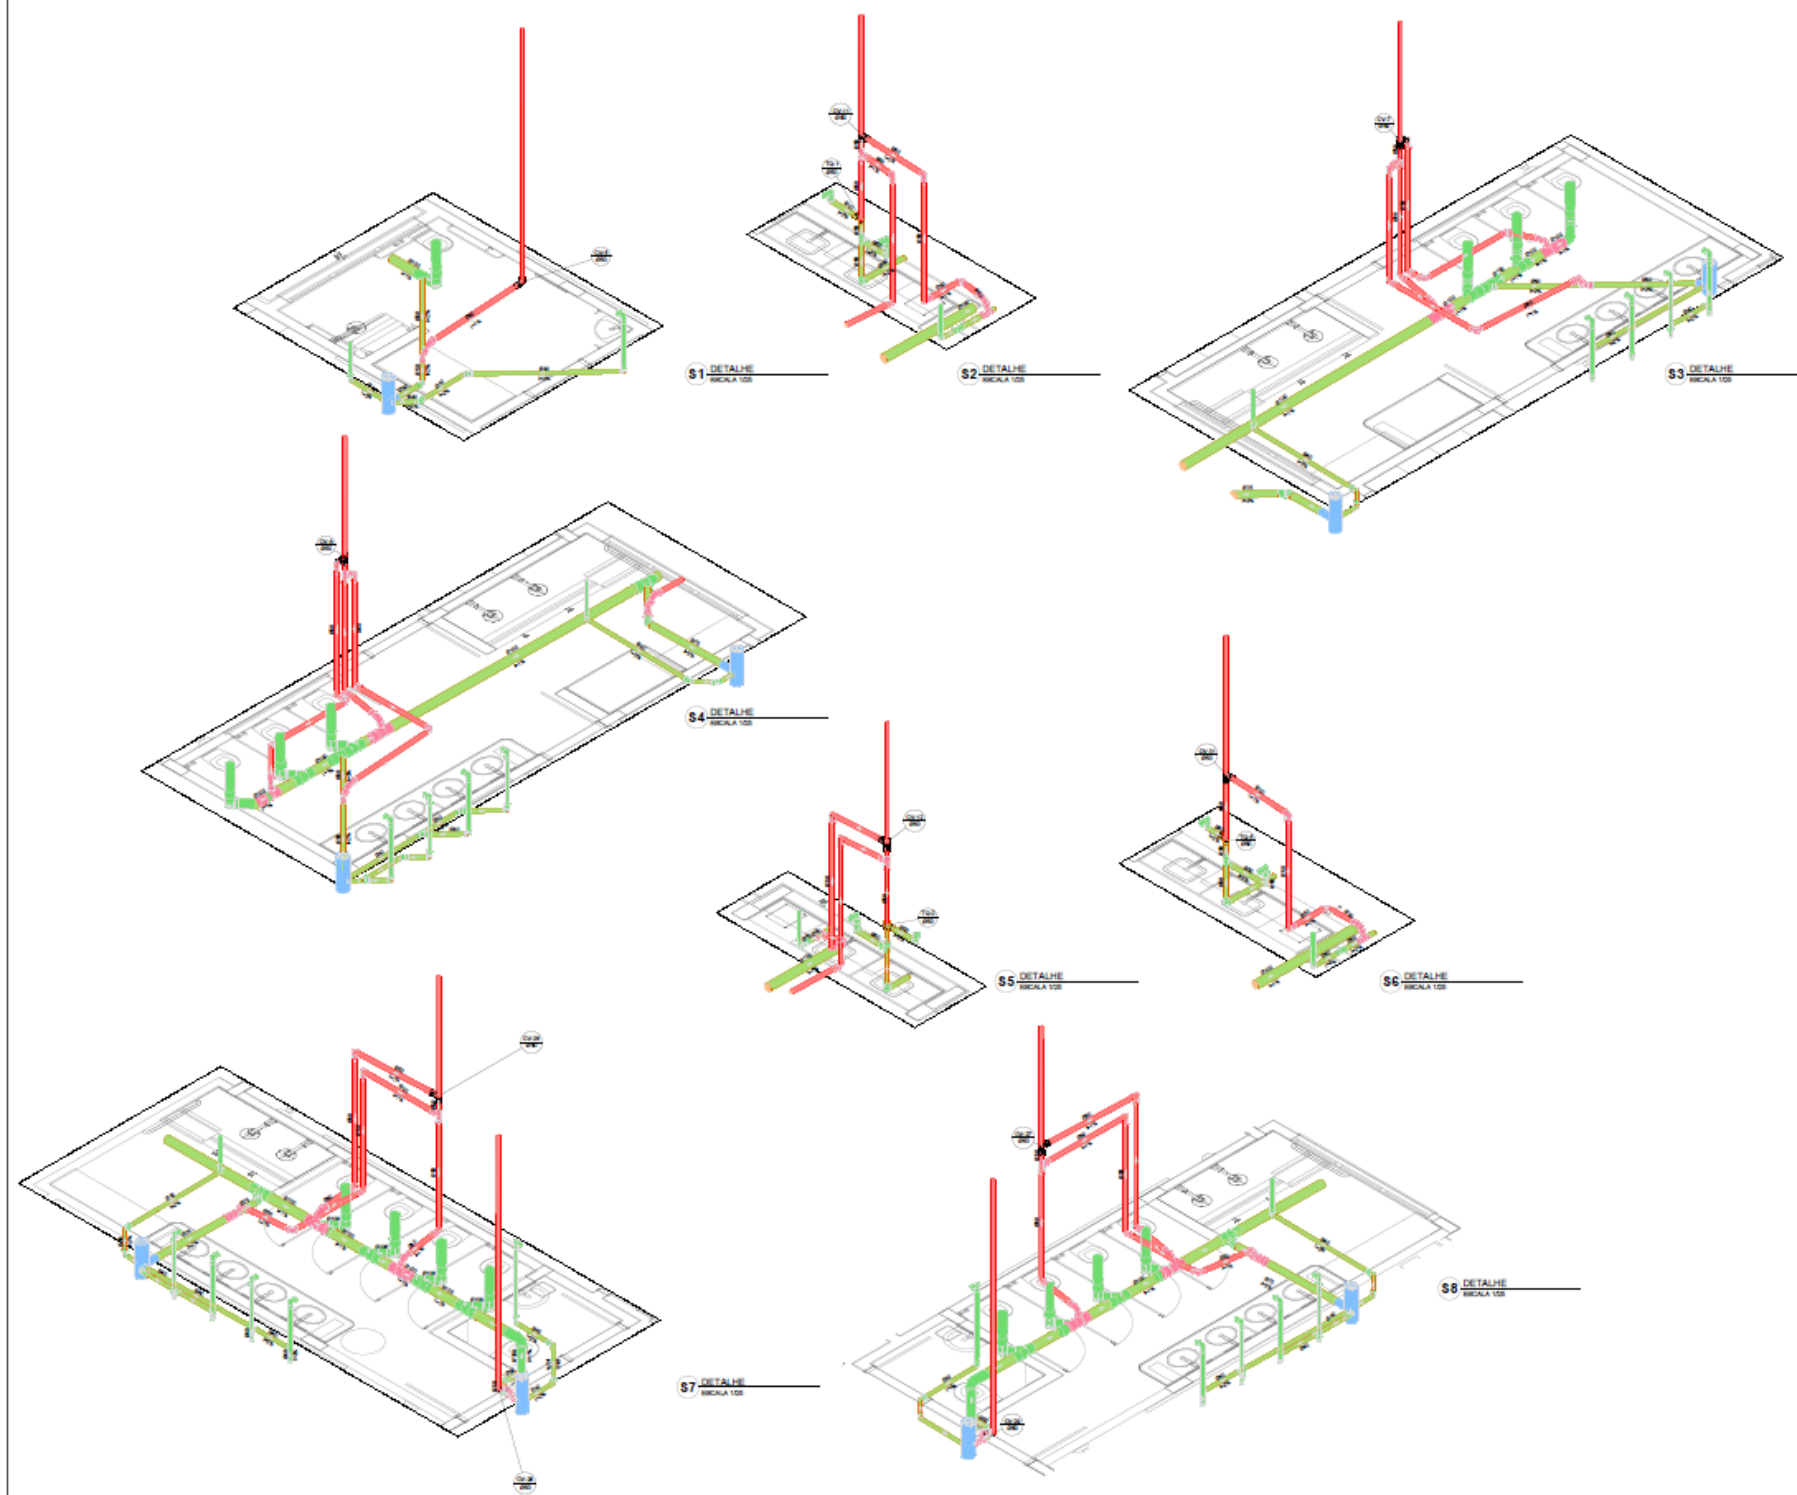


CRECHE PRÉ-ESCOLA TIPO 1	
PROJETO DE ESGOTO SANITÁRIO E ÁGUAS PLUVIAIS	
10/18	