
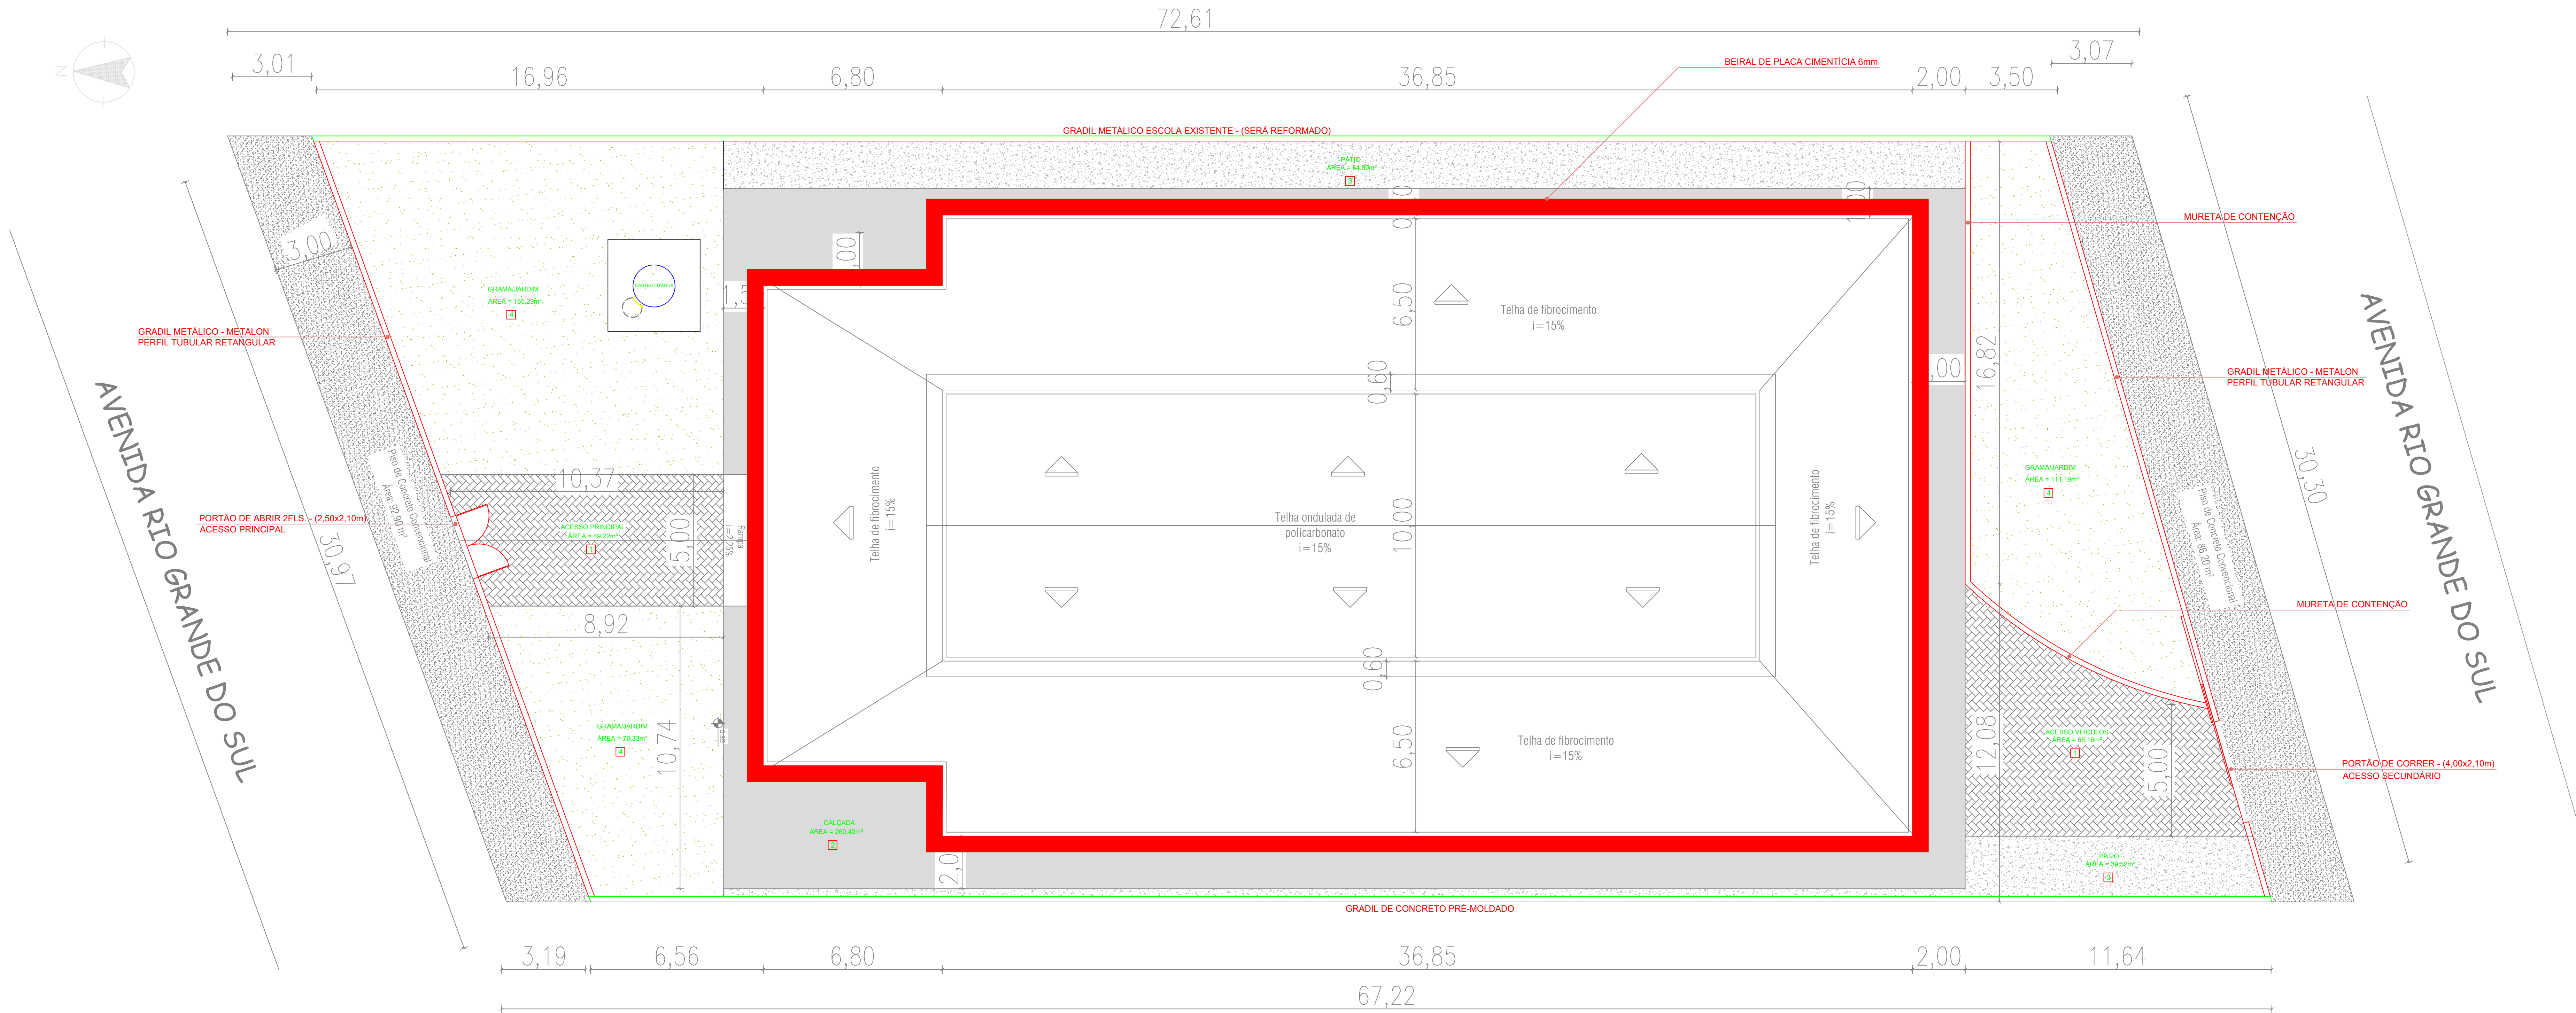


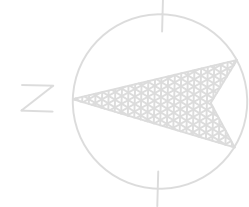

LEGENDA ESPECIFICAÇÃO DE PISOS		
EXTERNOS		
	TIPO	ÁREA
1	BLOCO INTERTRAVADO DE CONCRETO	114,38 m²
2	PISO CIMENTADO DESEMPENADO	260,42 m²
3	CAMADA DE BRITA N°1 - Esp. 5cm	124,41 m²
4	GRAMA JARDIM	352,81 m²


APROVADO

CHARLES ENDRIGO
MAKULIA:00326180001

Assinado de forma digital por
CHARLES ENDRIGO
MAKULIA:00326180001
Dados: 2025.03.17 08:51:43 -03'00'

RANIERI LUCIANO DE
OLIVEIRA:956077730
00

Assinado de forma digital por
RANIERI LUCIANO DE
OLIVEIRA:95607773000
Dados: 2025.03.14 14:11:59 -03'00'

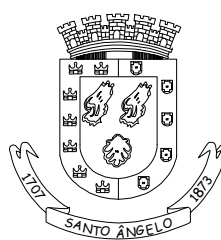

PREFEITURA MUNICIPAL DE SANTO ÂNGELO

Secretaria Municipal de Planejamento

Setor de Projetos

Obra: EMEI ODYLA PINTO DE CARVALHO
Rua São Nicolau, 4453 -Bairro Missões - Santo Ângelo/RS

Prancha:
ARQ 01/03

Especificação:
IMPLANTAÇÃO - Gradil Externo e Portões

Área:
66,00 m

Escala:
Indicada

Responsável Técnico:
Ranieri Luciano de Oliveira
Engenheiro Civil-CREA/MT: 11.103/D

Desenho:(Estagiários)

Data:
MARÇO/2025

Prefeito Municipal:
Nivio B. Braz

Secretário de Planejamento:
Cleberson A. Taborda

Chefe Setor de Projetos:
Eng. Civil José Carlos Ferraz

1

IMPLANTAÇÃO FECHAMENTO - EMEI ODYLA

ESCALA 1/100