



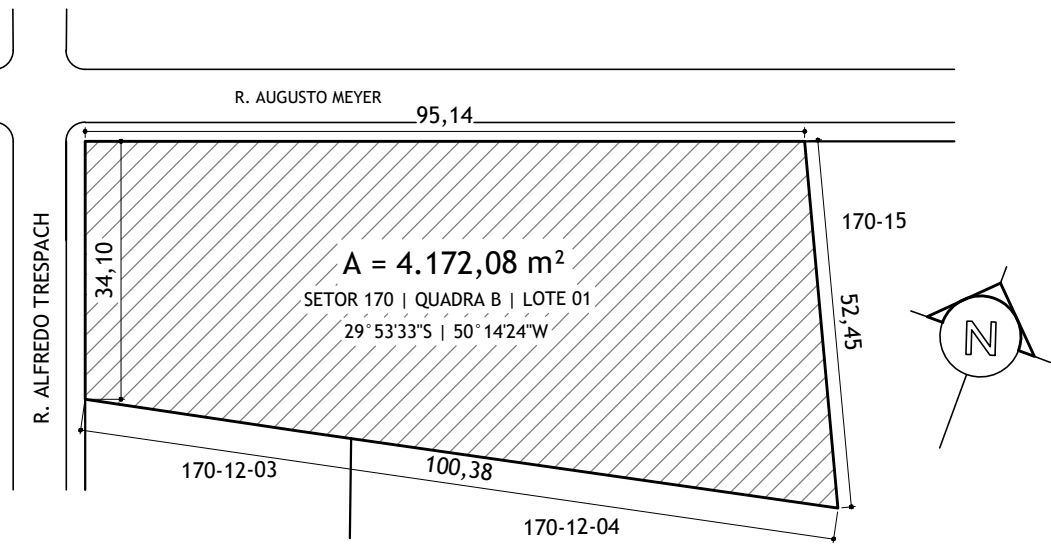

1 SITUAÇÃO
1:1000

QUADRO DE ÁREAS			
ÁREA DO TERRENO:	4.172,08 m²	ÁREA CONSTRUÍDA:	775,85 m²
ÁREA OCUPADA:	891,68 m²	TAXA DE OCUPAÇÃO:	21,37 %
ÁREAS EDIFICAÇÕES			
BLOCO	ÁREA CONSTRUÍDA	ÁREA ABERTA COBERTA	ÁREA TOTAL
BLOCO A	381,32 m²	10,45 m²	391,77 m²
BLOCO B	391,17 m²	17,16 m²	408,33m²
PÁTIO COBERTO	-	85,86 m²	85,86 m²
GÁS/ LIXO	1,36 m²	2,36 m²	3,72 m²
RESERVATÓRIO	2,00 m²	-	2,00 m²
TOTAL ÁREA	775,85 m²	115,83 m²	891,68 m²
ÁREAS NÃO EDIFICADAS			
ÁREAS EXTERNAS	ÁREA		
IMPERMEÁVEL	255,40 m²		
SEMI-PERMEÁVEL	27,67 m²		
PERMEÁVEL	2.997,33 m²		
TOTAL ÁREA EXTERNA	3.280,40 m²		

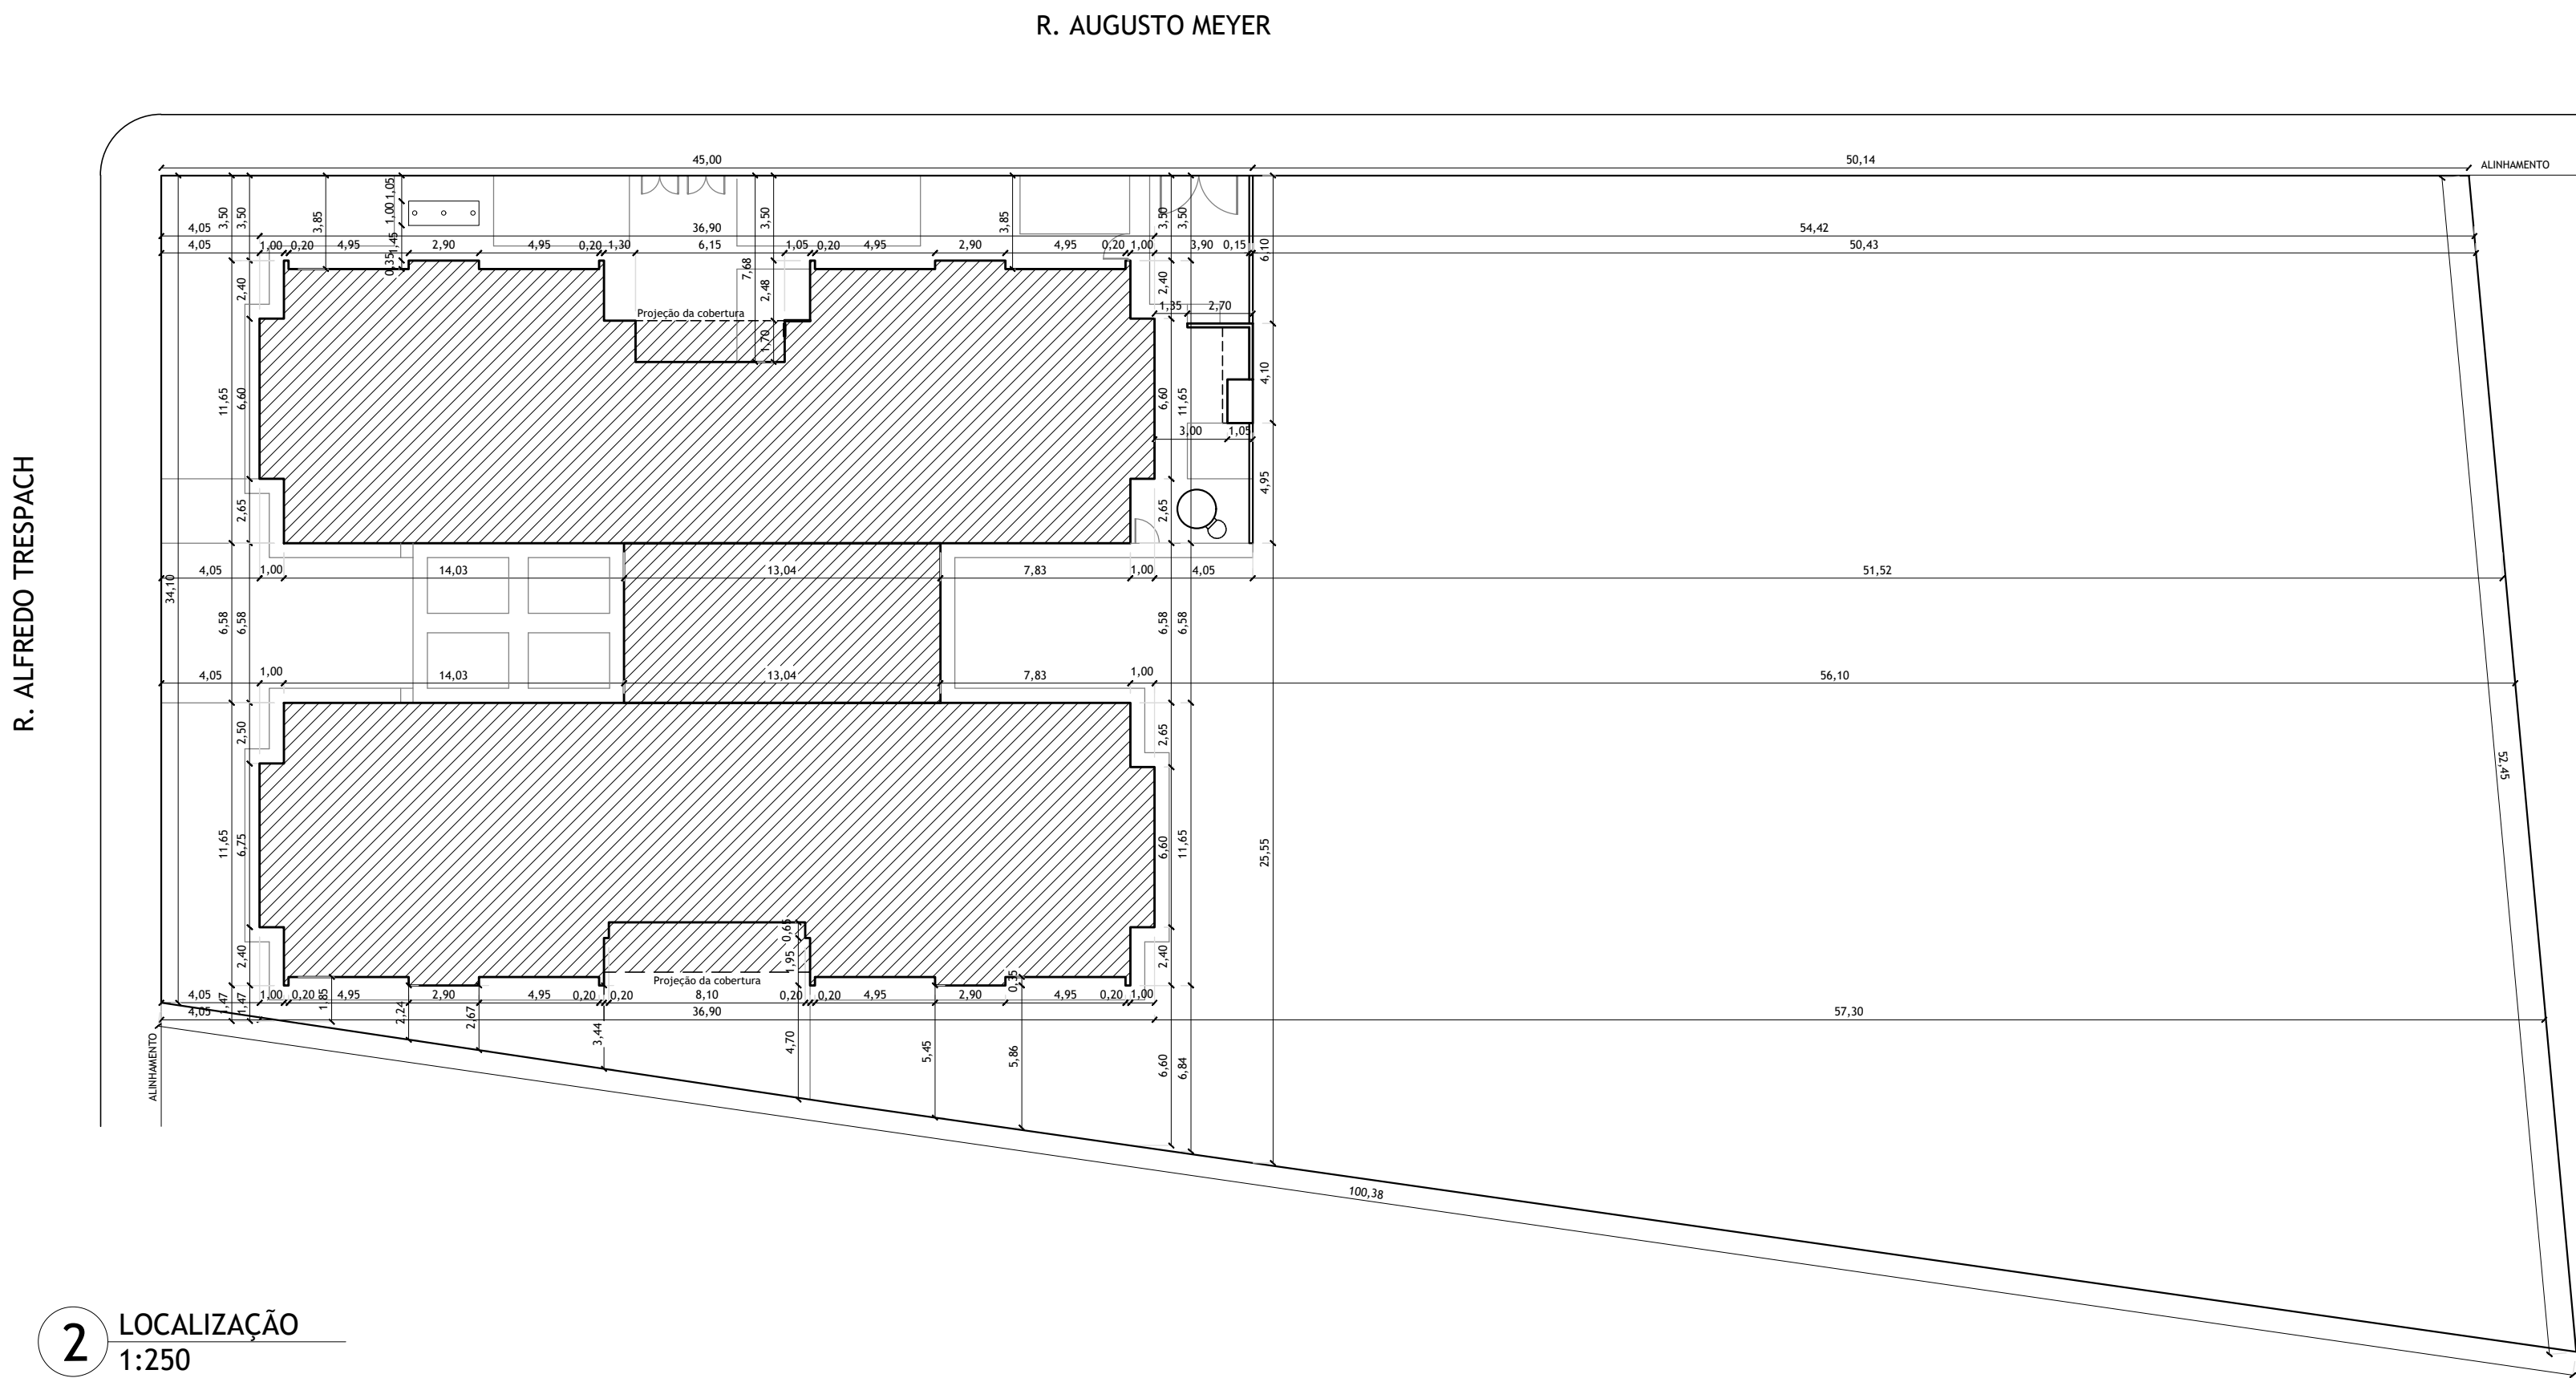

2 LOCALIZAÇÃO
1:250

NOTAS

- EXECUTAR ESTE PROJETO JUNTAMENTE COM O PROJETO ESTRUTURAL;
- ANTES DA CONCRETAGEM, PREVER PASSAGEM PARA TUBULAÇÕES DENTRO DOS LIMITES ESTABELECIDOS PELA NBR 6118:2023.

REFERÊNCIAS:

- MEMORIAL DESCRITIVO E ESPECIFICAÇÕES TÉCNICAS;
- PLANILHA DE QUANTITATIVOS.

PREFEITURA MUNICIPAL DE OSÓRIO

Secretaria da Educação

OBRA:

CONSTRUÇÃO DE CRECHE E ESCOLA DE EDUCAÇÃO INFANTIL

- EMEI CANTINHO DA ALEGRIA -

RESP. TÉCN.: _____

PROPRIETÁRIO:

Monique Couto Soares Alves
Eng. Civil - CREA RS 166.981

Município de Osório
Secretaria de Educação

LOCAL:	R. Augusto Meyer, s/n Bairro Panorâmico / Osório / RS Setor 170 - Quadra B - Lote 01	ÁREA TOTAL:	891,68 m²	ESCALA:	Indicada	DATA:	AGO/2024	PRANCHA:	A 01
--------	--	-------------	-----------	---------	----------	-------	----------	----------	------

DISCRIMINAÇÃO:

ARQUITETÔNICO

Situação, Localização, Quadro de áreas