


AVENIDA TRAMANDAI

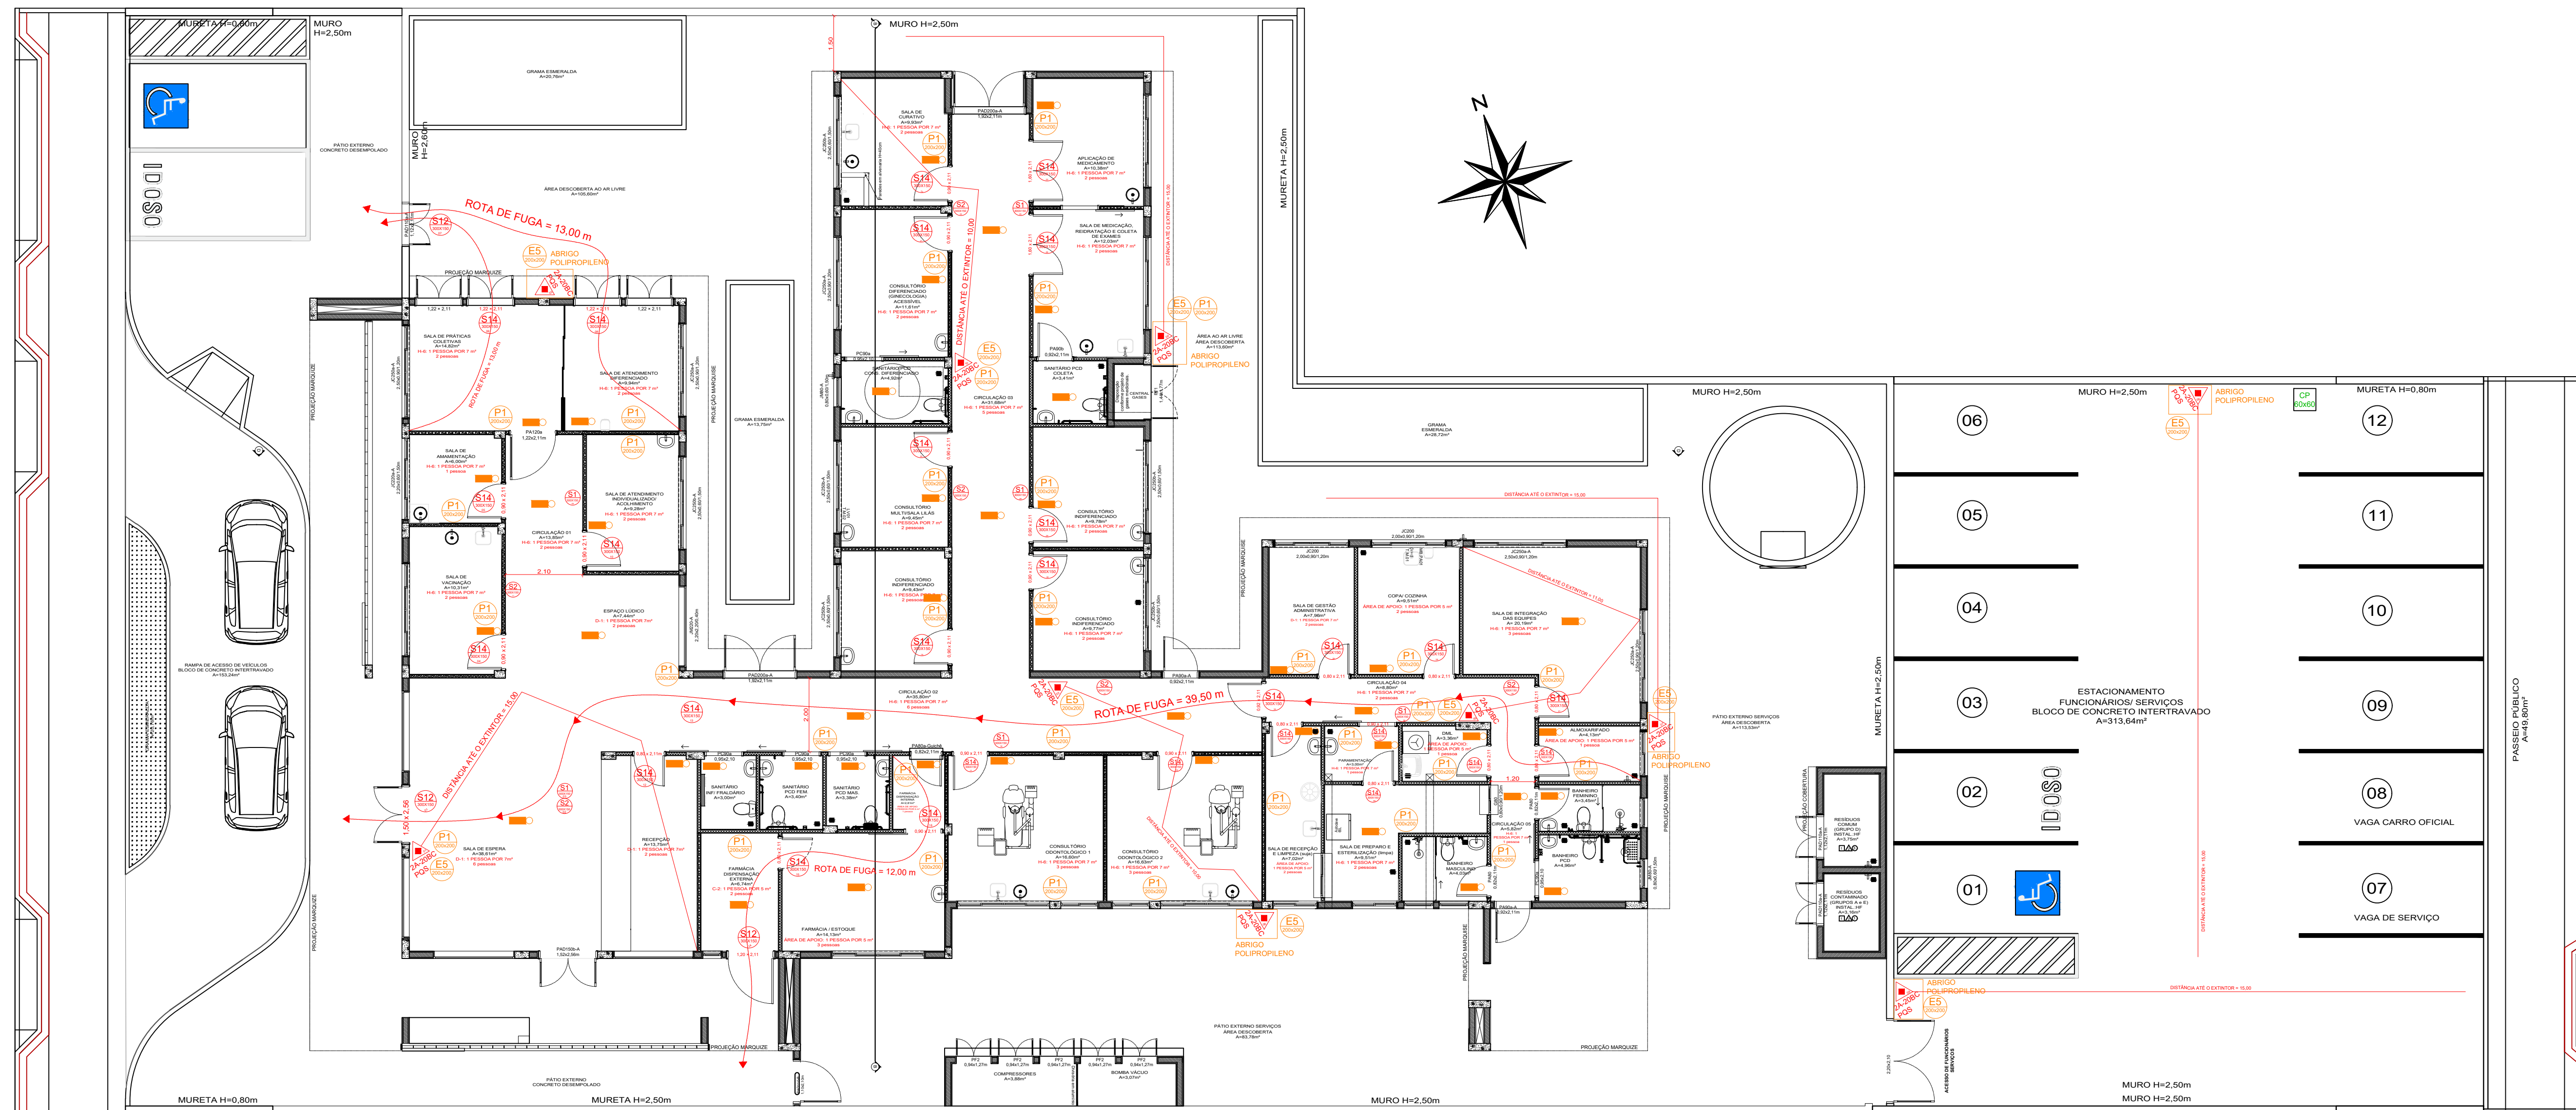

PLANTA BAIXA
A=624,86m²
esc 1:100



ESTADO DO RIO GRANDE DO SUL
PREFEITURA MUNICIPAL DE IMBÉ
AVENIDA PARAGUASSÔ, 1043 - CENTRO - CEP 95.625-000 - IMBÉ - RS
FONE: 51 3627.8200

OBRA: UBS - CENTRO
2 EQUIPES DE SAÚDE DA FAMÍLIA E 2 EQUIPES DE SAÚDE BUCAL
ENDEREÇO DA OBRA: AVENIDA TRAMANDÁ - BAIRRO CENTRO - SETOR - 45 - QUADRA 384 (D-3) - IMBÉ/RS
COORDENADAS: -29.96599354,3207432, -50.136959232065024

ADMINISTRAÇÃO
2025/2029

SECRETARIA
MUNICIPAL
DE
SAÚDE

SMS

UBS - CENTRO
2 EQUIPES DE SAÚDE DA FAMÍLIA E 2 EQUIPES DE SAÚDE BUCAL
A OBRA: AVENIDA TRAMANDAÍ - BAIRRO CENTRO - SETOR - 45 - QUADRA 384 (D-3) - IMBÉ/RS
COORDENADAS: -29.965993543207432, -50.136959232085024

PREFEITURA MUNICIPAL DE IMB

MAGDA REGINA DORR	RENATO TREVISAN DUARTE
SECRETÁRIA MUNICIPAL DE SAÚDE	ENGENHEIRO CIVIL
PORTARIA 1898/2024	CREA 57182-D
	PORTARIA 235/2007

PROJETO: **PPCI**
PLANTA BAIXA

ESTAGIÁRIOS:	PAULO DALINE
--------------	-----------------

DESENHO:
FKA

ESCALA:
INDICADAS

DATA:
MAR/2025

AREA:
624,86m²

PRANCHA:
ÚNICA