

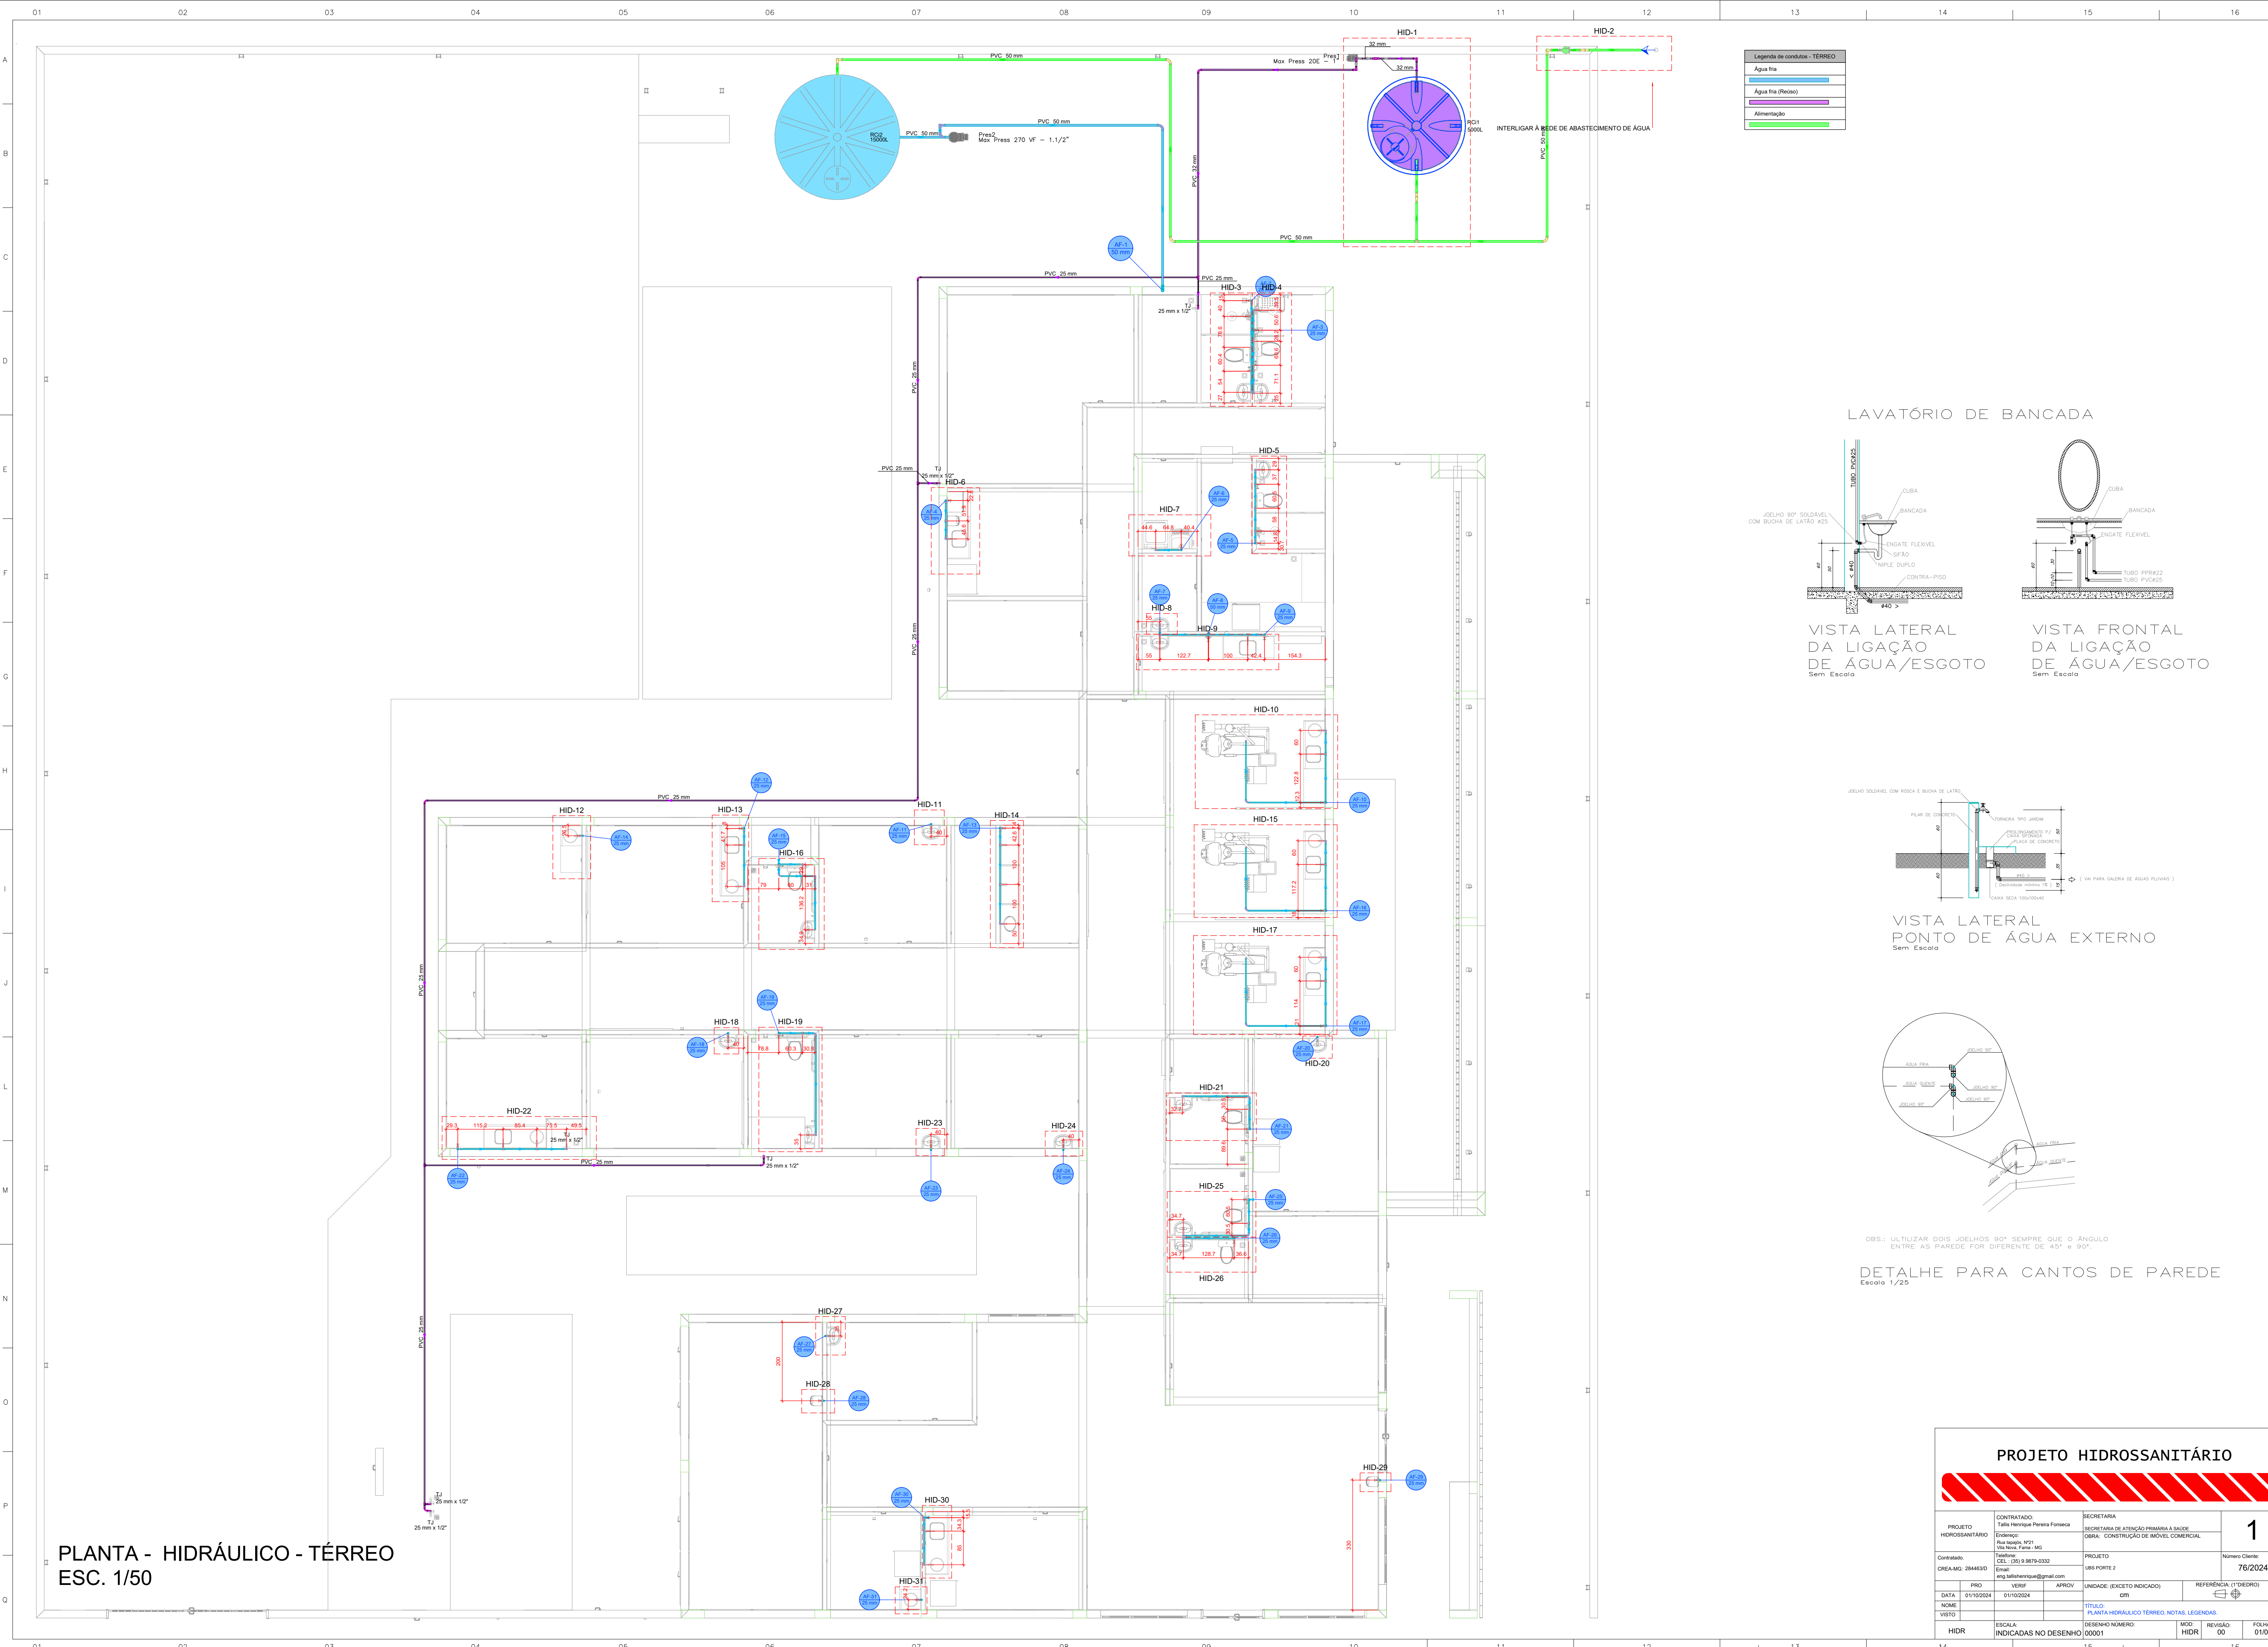


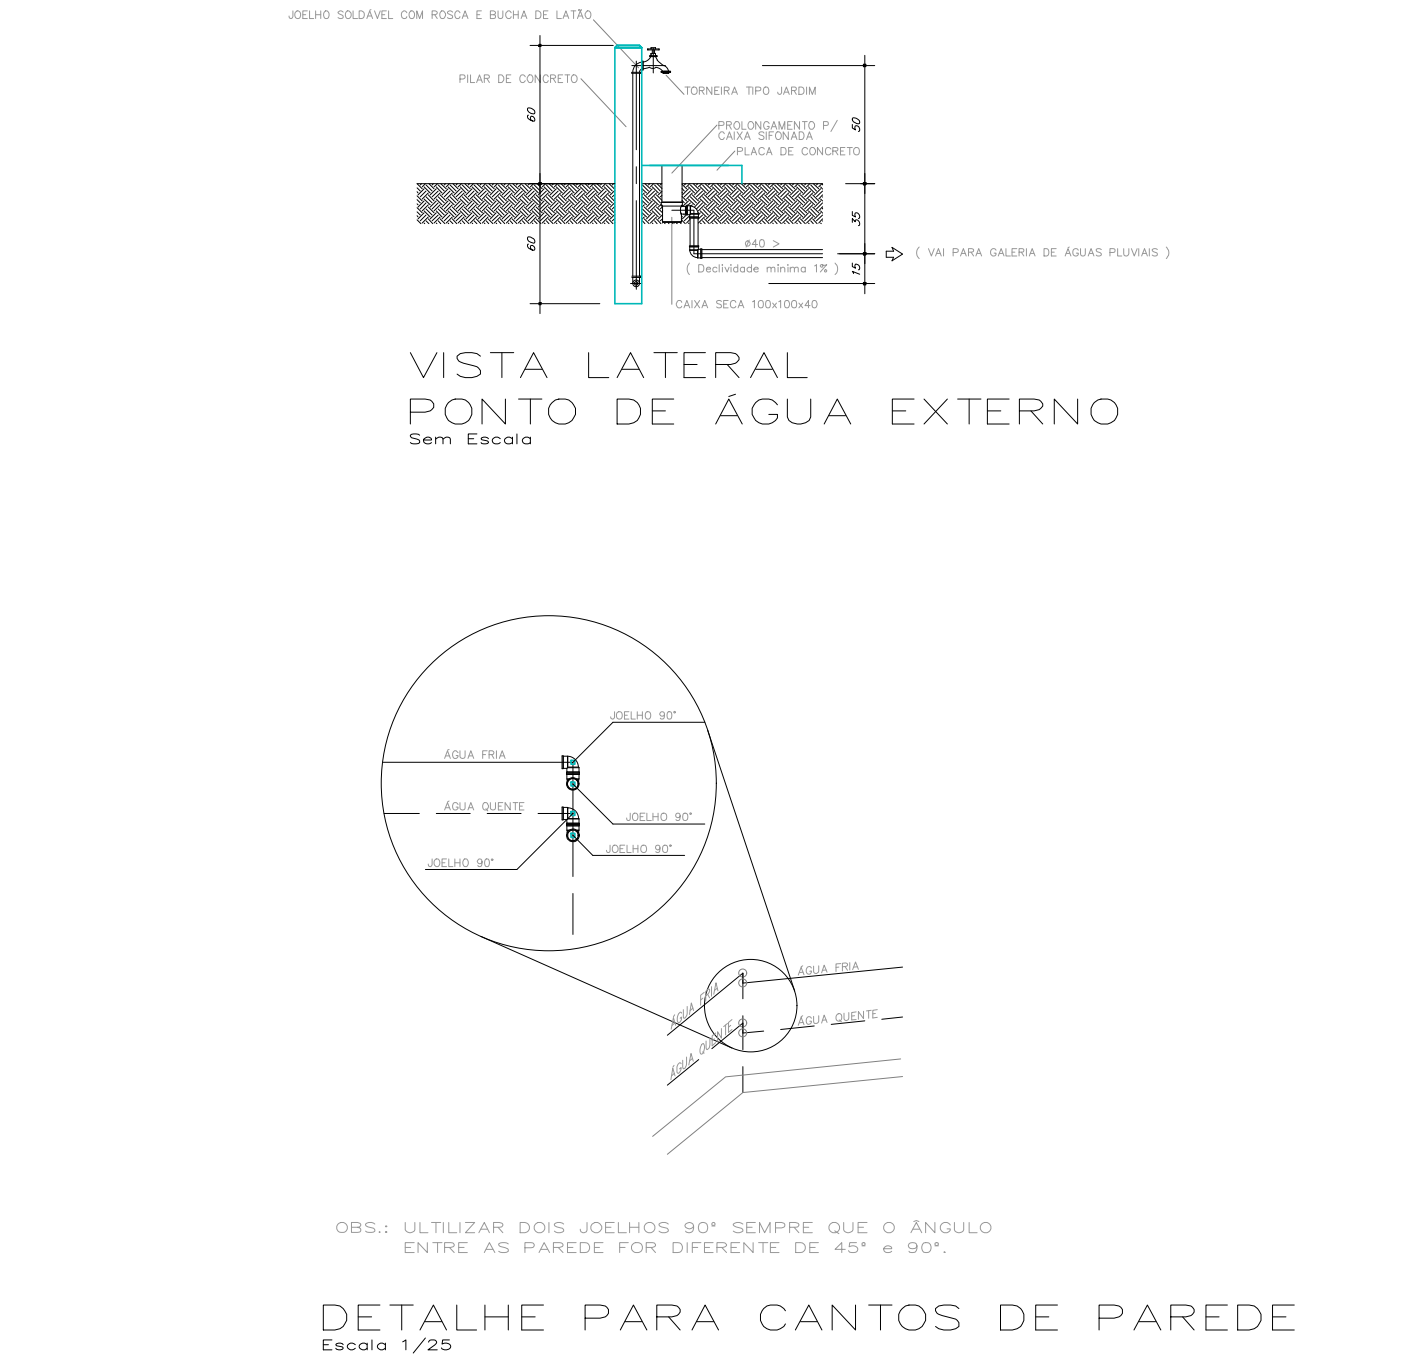


Legenda de condutos - TÉRREO	
—	Água fria
—	Alimentação




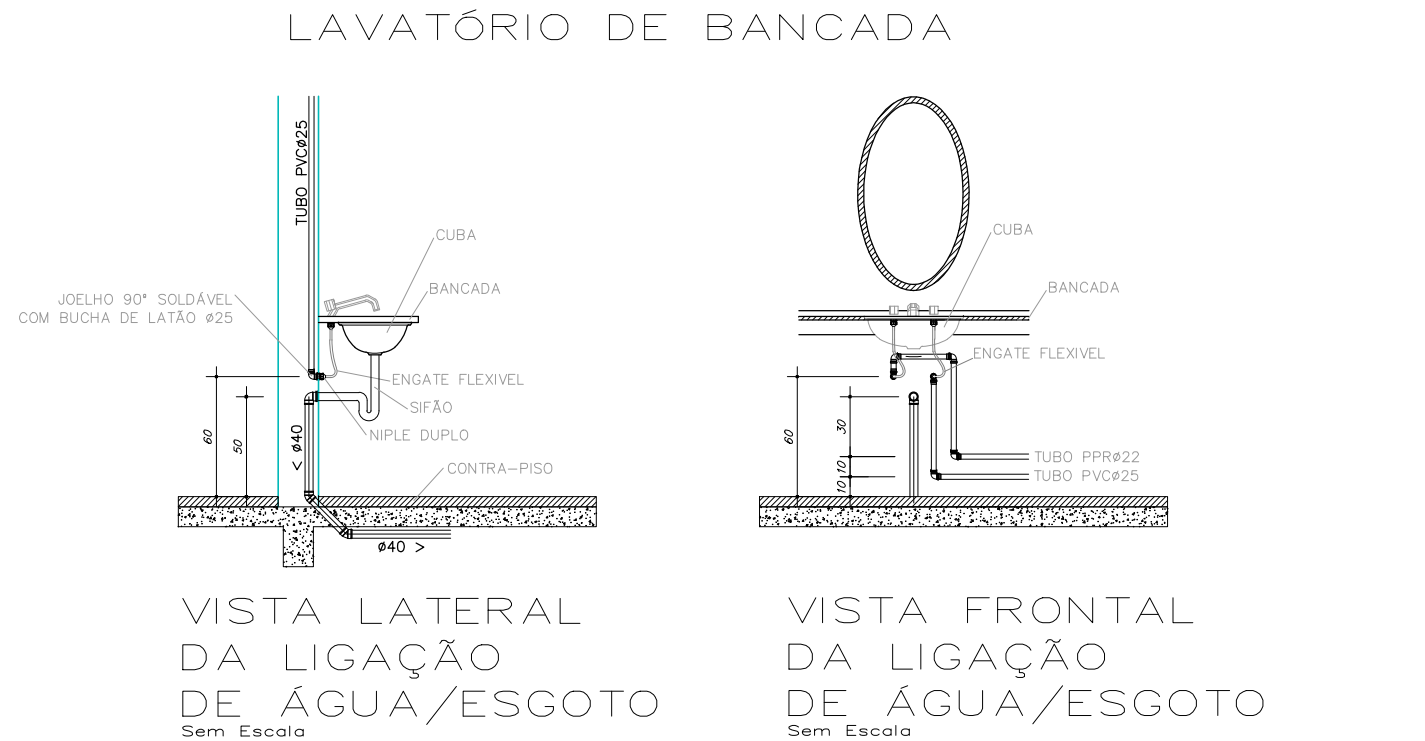


PLANTA - HIDRÁULICO - TÉRREO
ESC. 1/50

PROJETO HIDROSSANITÁRIO					
PROJETO HIDROSSANITÁRIO		CONTRATADO: Talita Henrique Pereira Fonseca	SECRETARIA	1	
Contratado: CREA-MG: 284463/D		Projeto: UBS PORTE 2	Número Cliente: 76/2024		
DATA: 01/10/2024	VERIF: 01/10/2024	APROV: 01/10/2024	QTY		
NOME: VISTO:			TÍTULO: PLANTA HIDRÁULICO TÉRREO, NOTAS, LEGENDAS		
ESCALA: INDICADAS NO DESENHO	DESENHO NÚMERO: 00001	MOD: HIDR	REVISÃO: 00	FOLHA: 01/07	

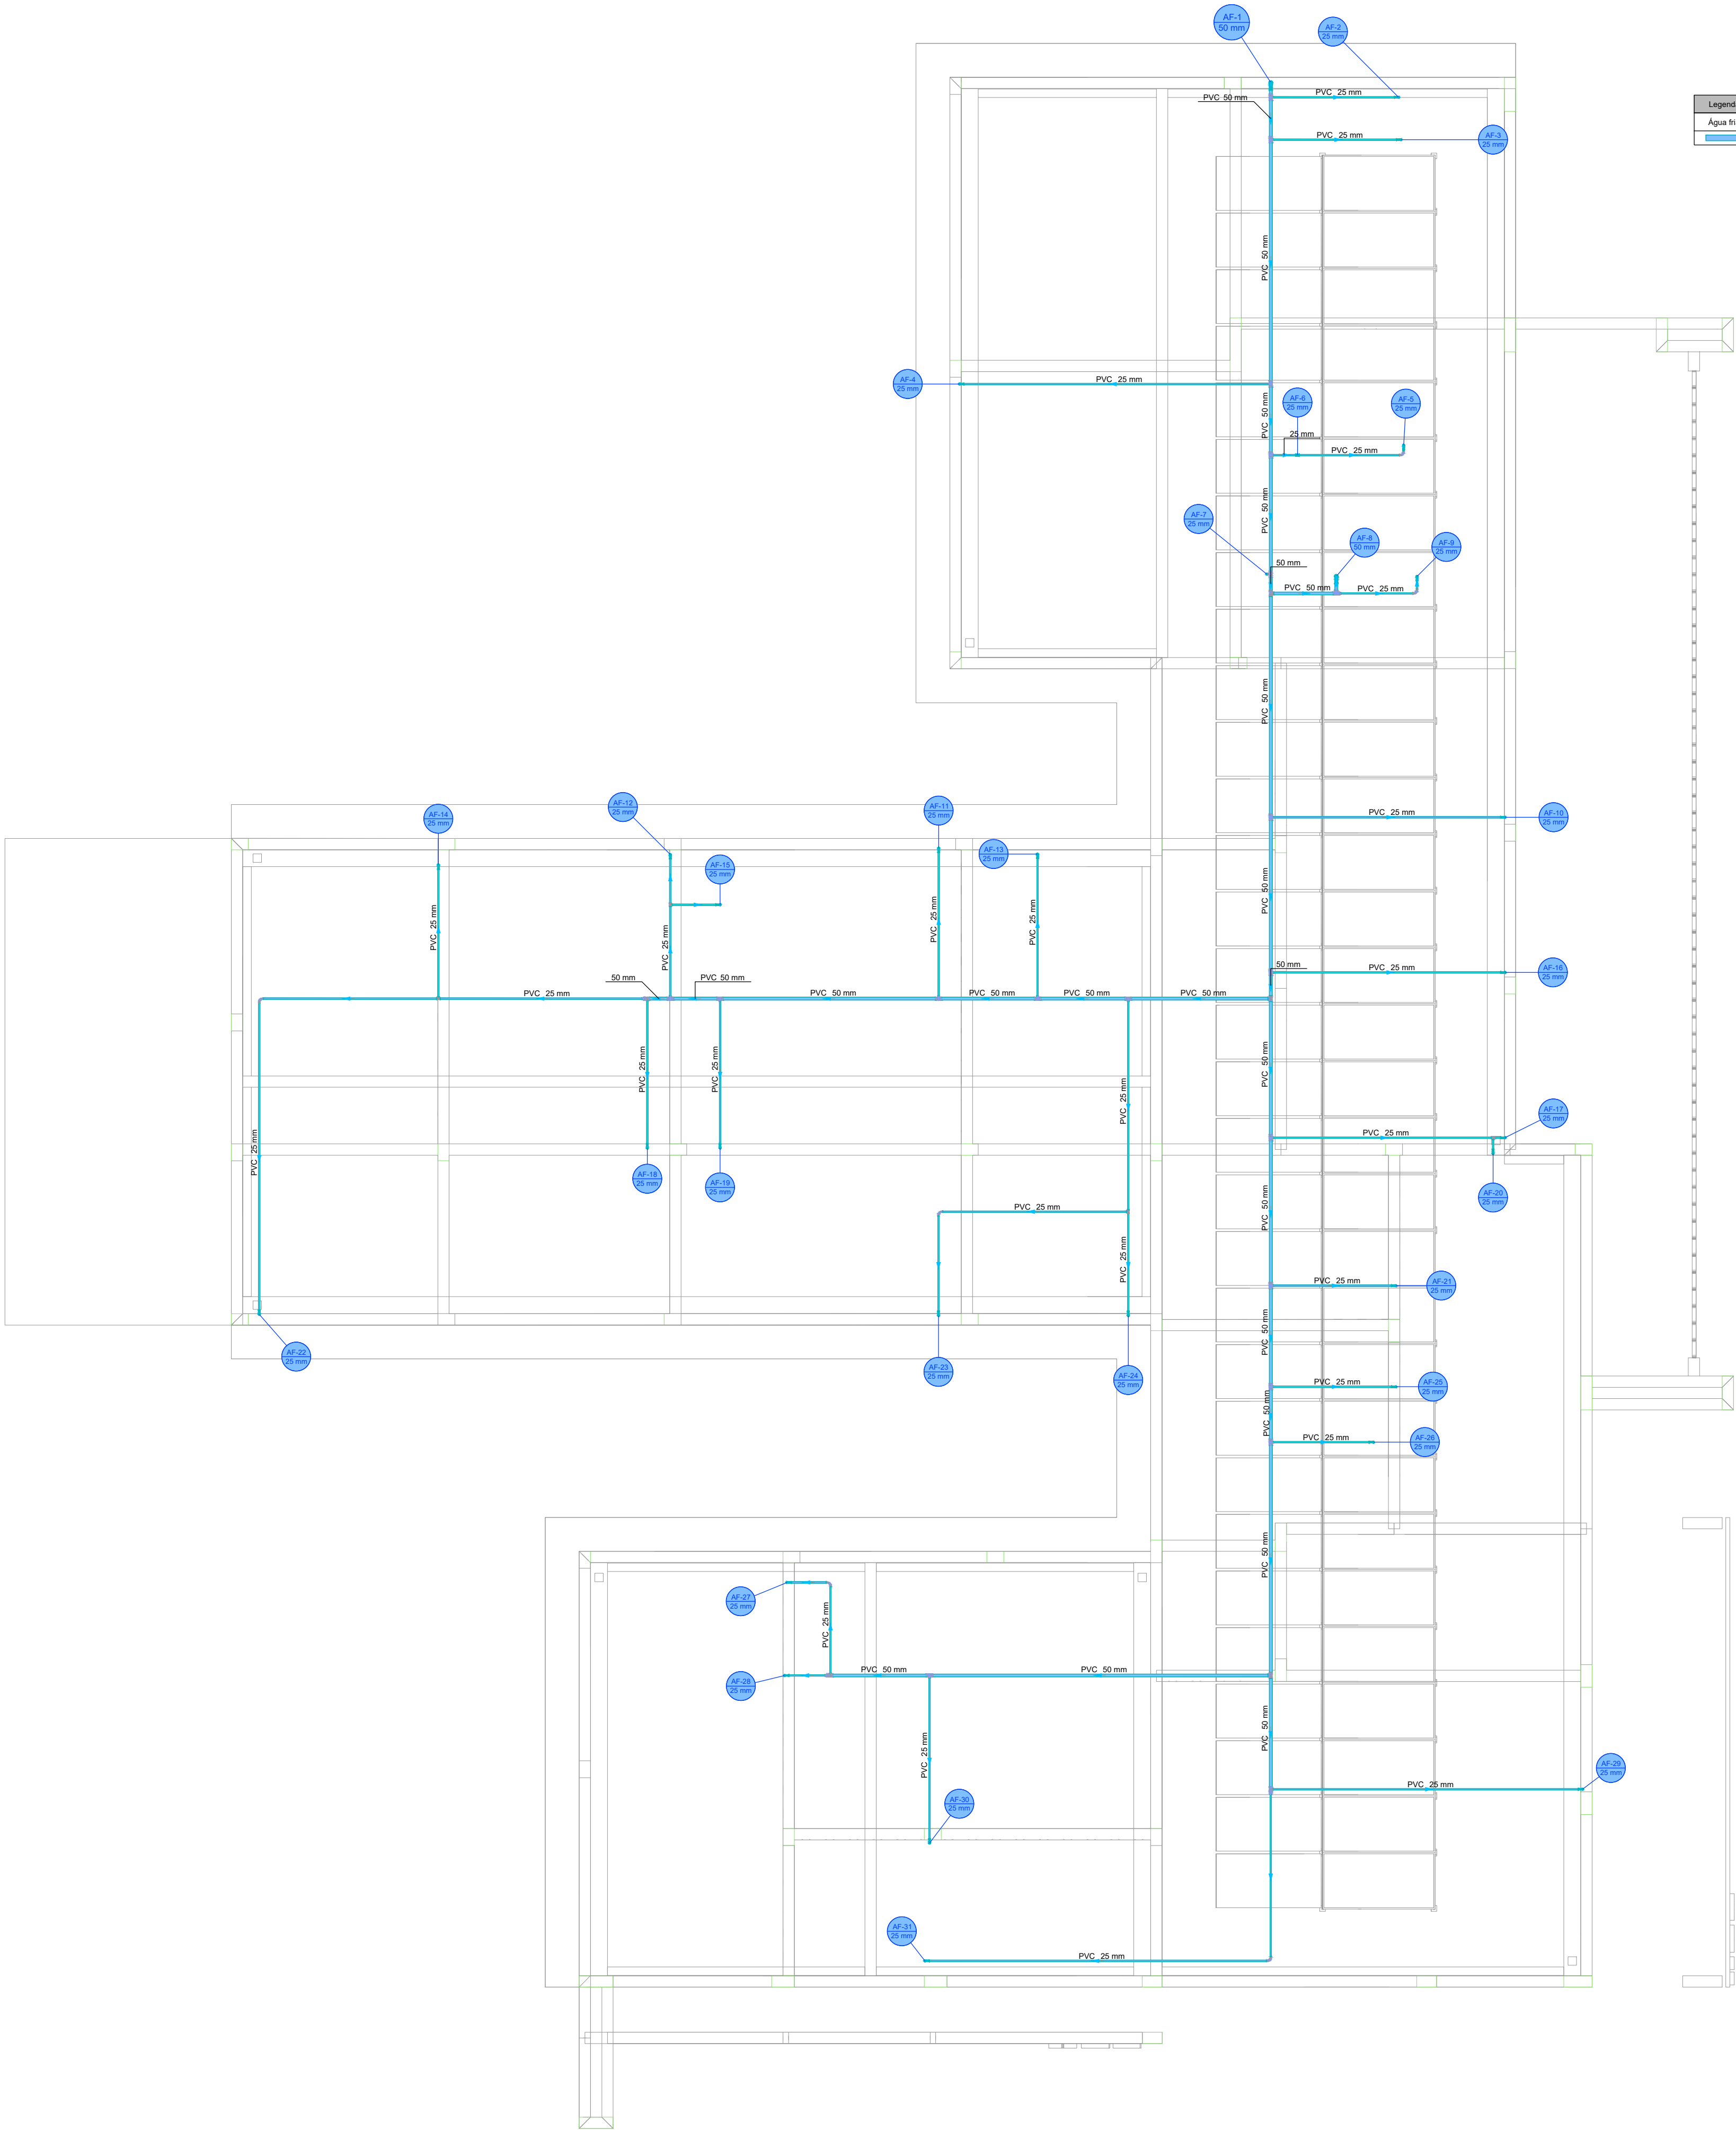


Legenda de condutos - COBERTURA	
Água fria	

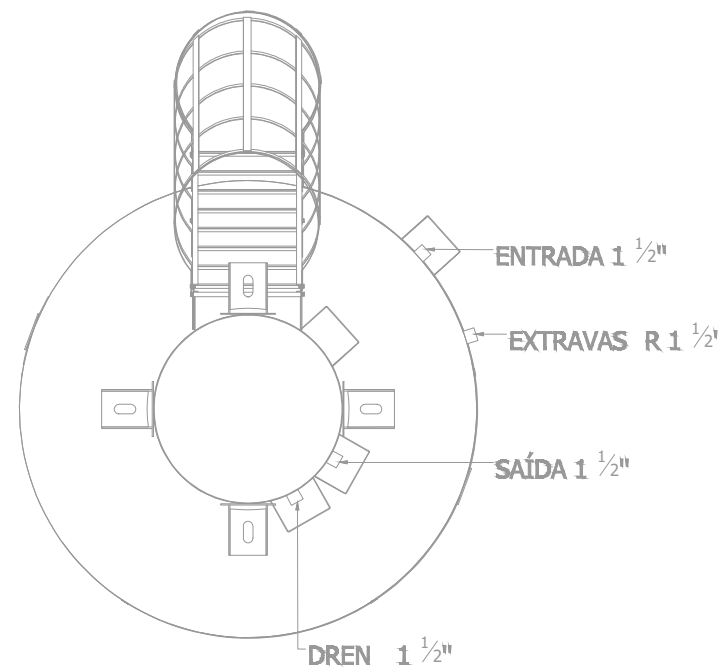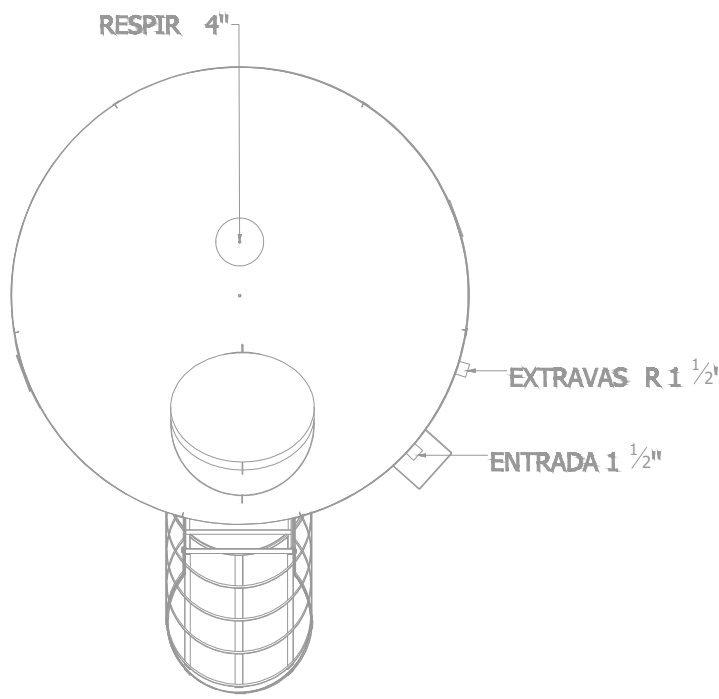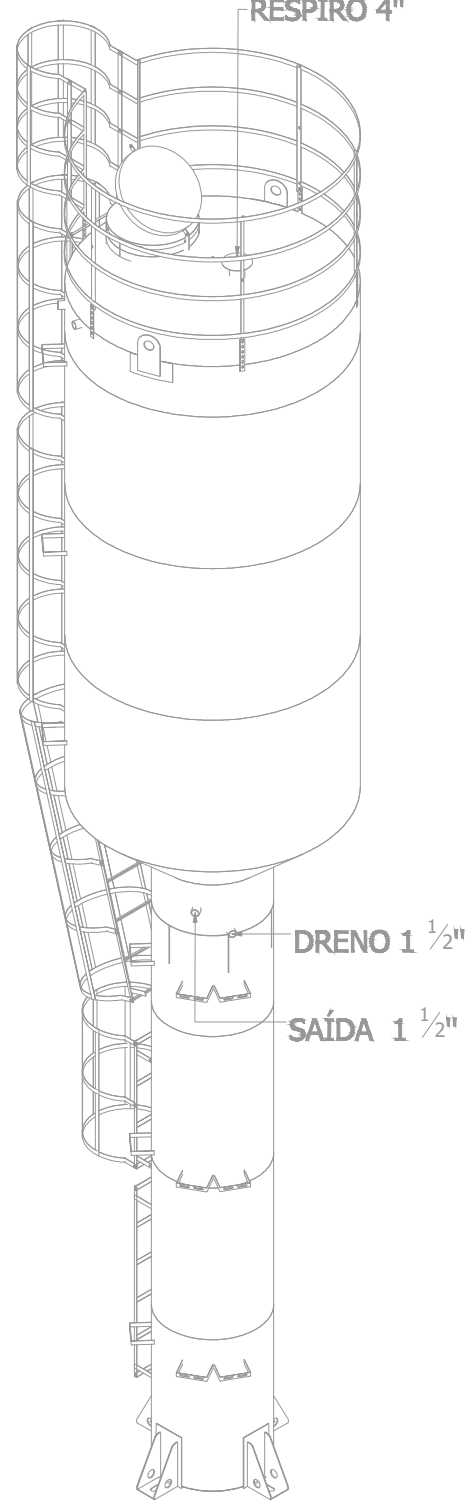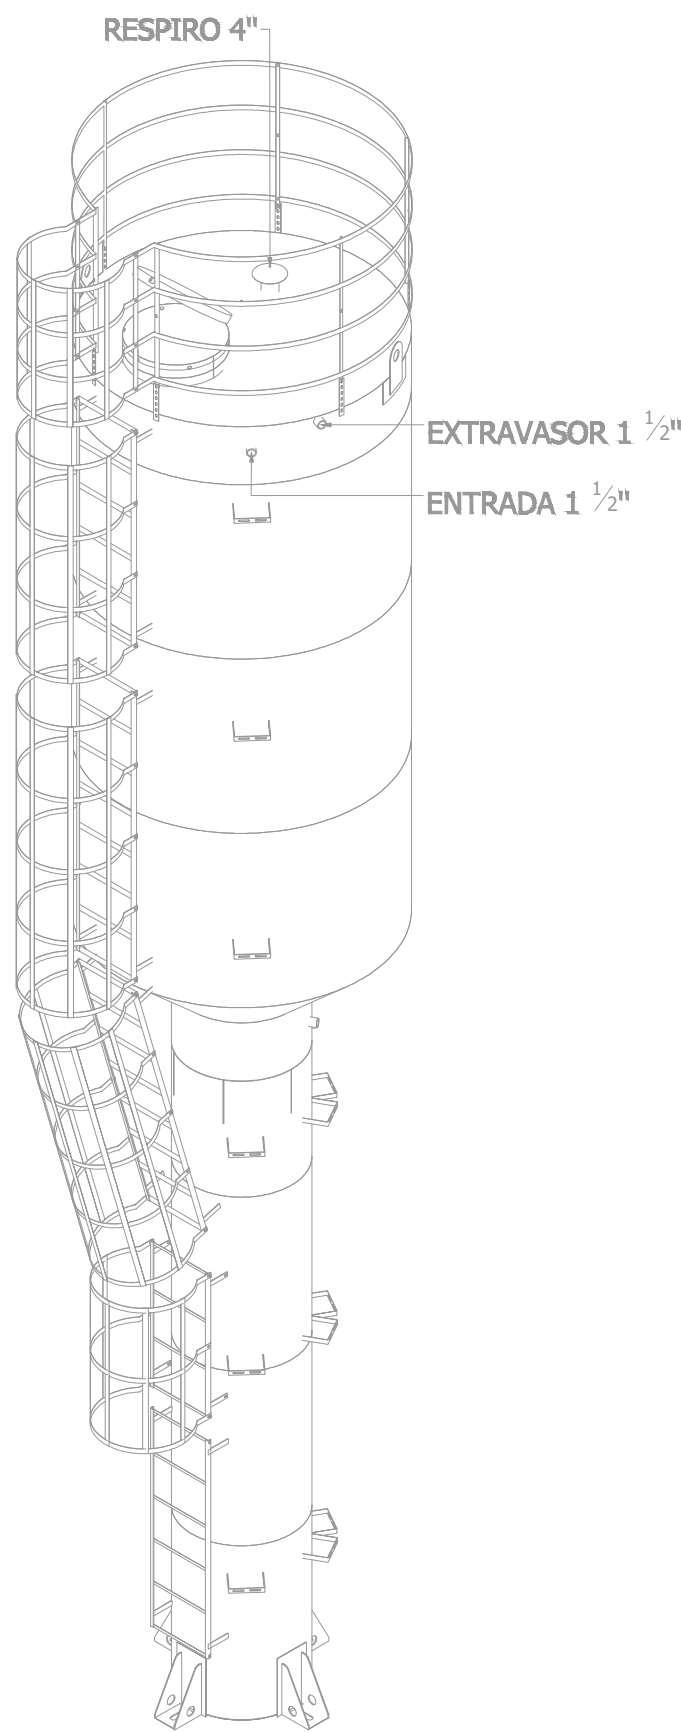

PLANTA - HIDRÁULICO - COBERTURA
ESC. 1/50

PROJETO HIDROSSANITÁRIO					
PROJETO		CONTRATADO:		SECRETARIA	
HIDROSSANITÁRIO		Talis Henrique Pereira Fonseca		SECRETARIA DE ATENÇÃO PRIMÁRIA À SAÚDE	
E-mail:		eng.talishenrique@gmail.com		Número Cliente:	
CREA-MG: 284463/D				76/2024	
DATA:	PROJ	VERIF	APROV	UNIDADE: (EXCETO INDICADO)	REFERÊNCIA (1" DREDO)
9/11/2024	9/11/2024			QTY	
NOME:	TÍTULO:				
VISTO:	PLANTA HIDRÁULICO COBERTURA, NOTAS, LEGENDAS				
HIDR		ESCALA:		DESENHO NÚMERO:	
		INDICADAS NO DESENHO		00001	
		MOD:		REVISÃO:	
		HIDR		00	
				FOLHA:	
				02/07	

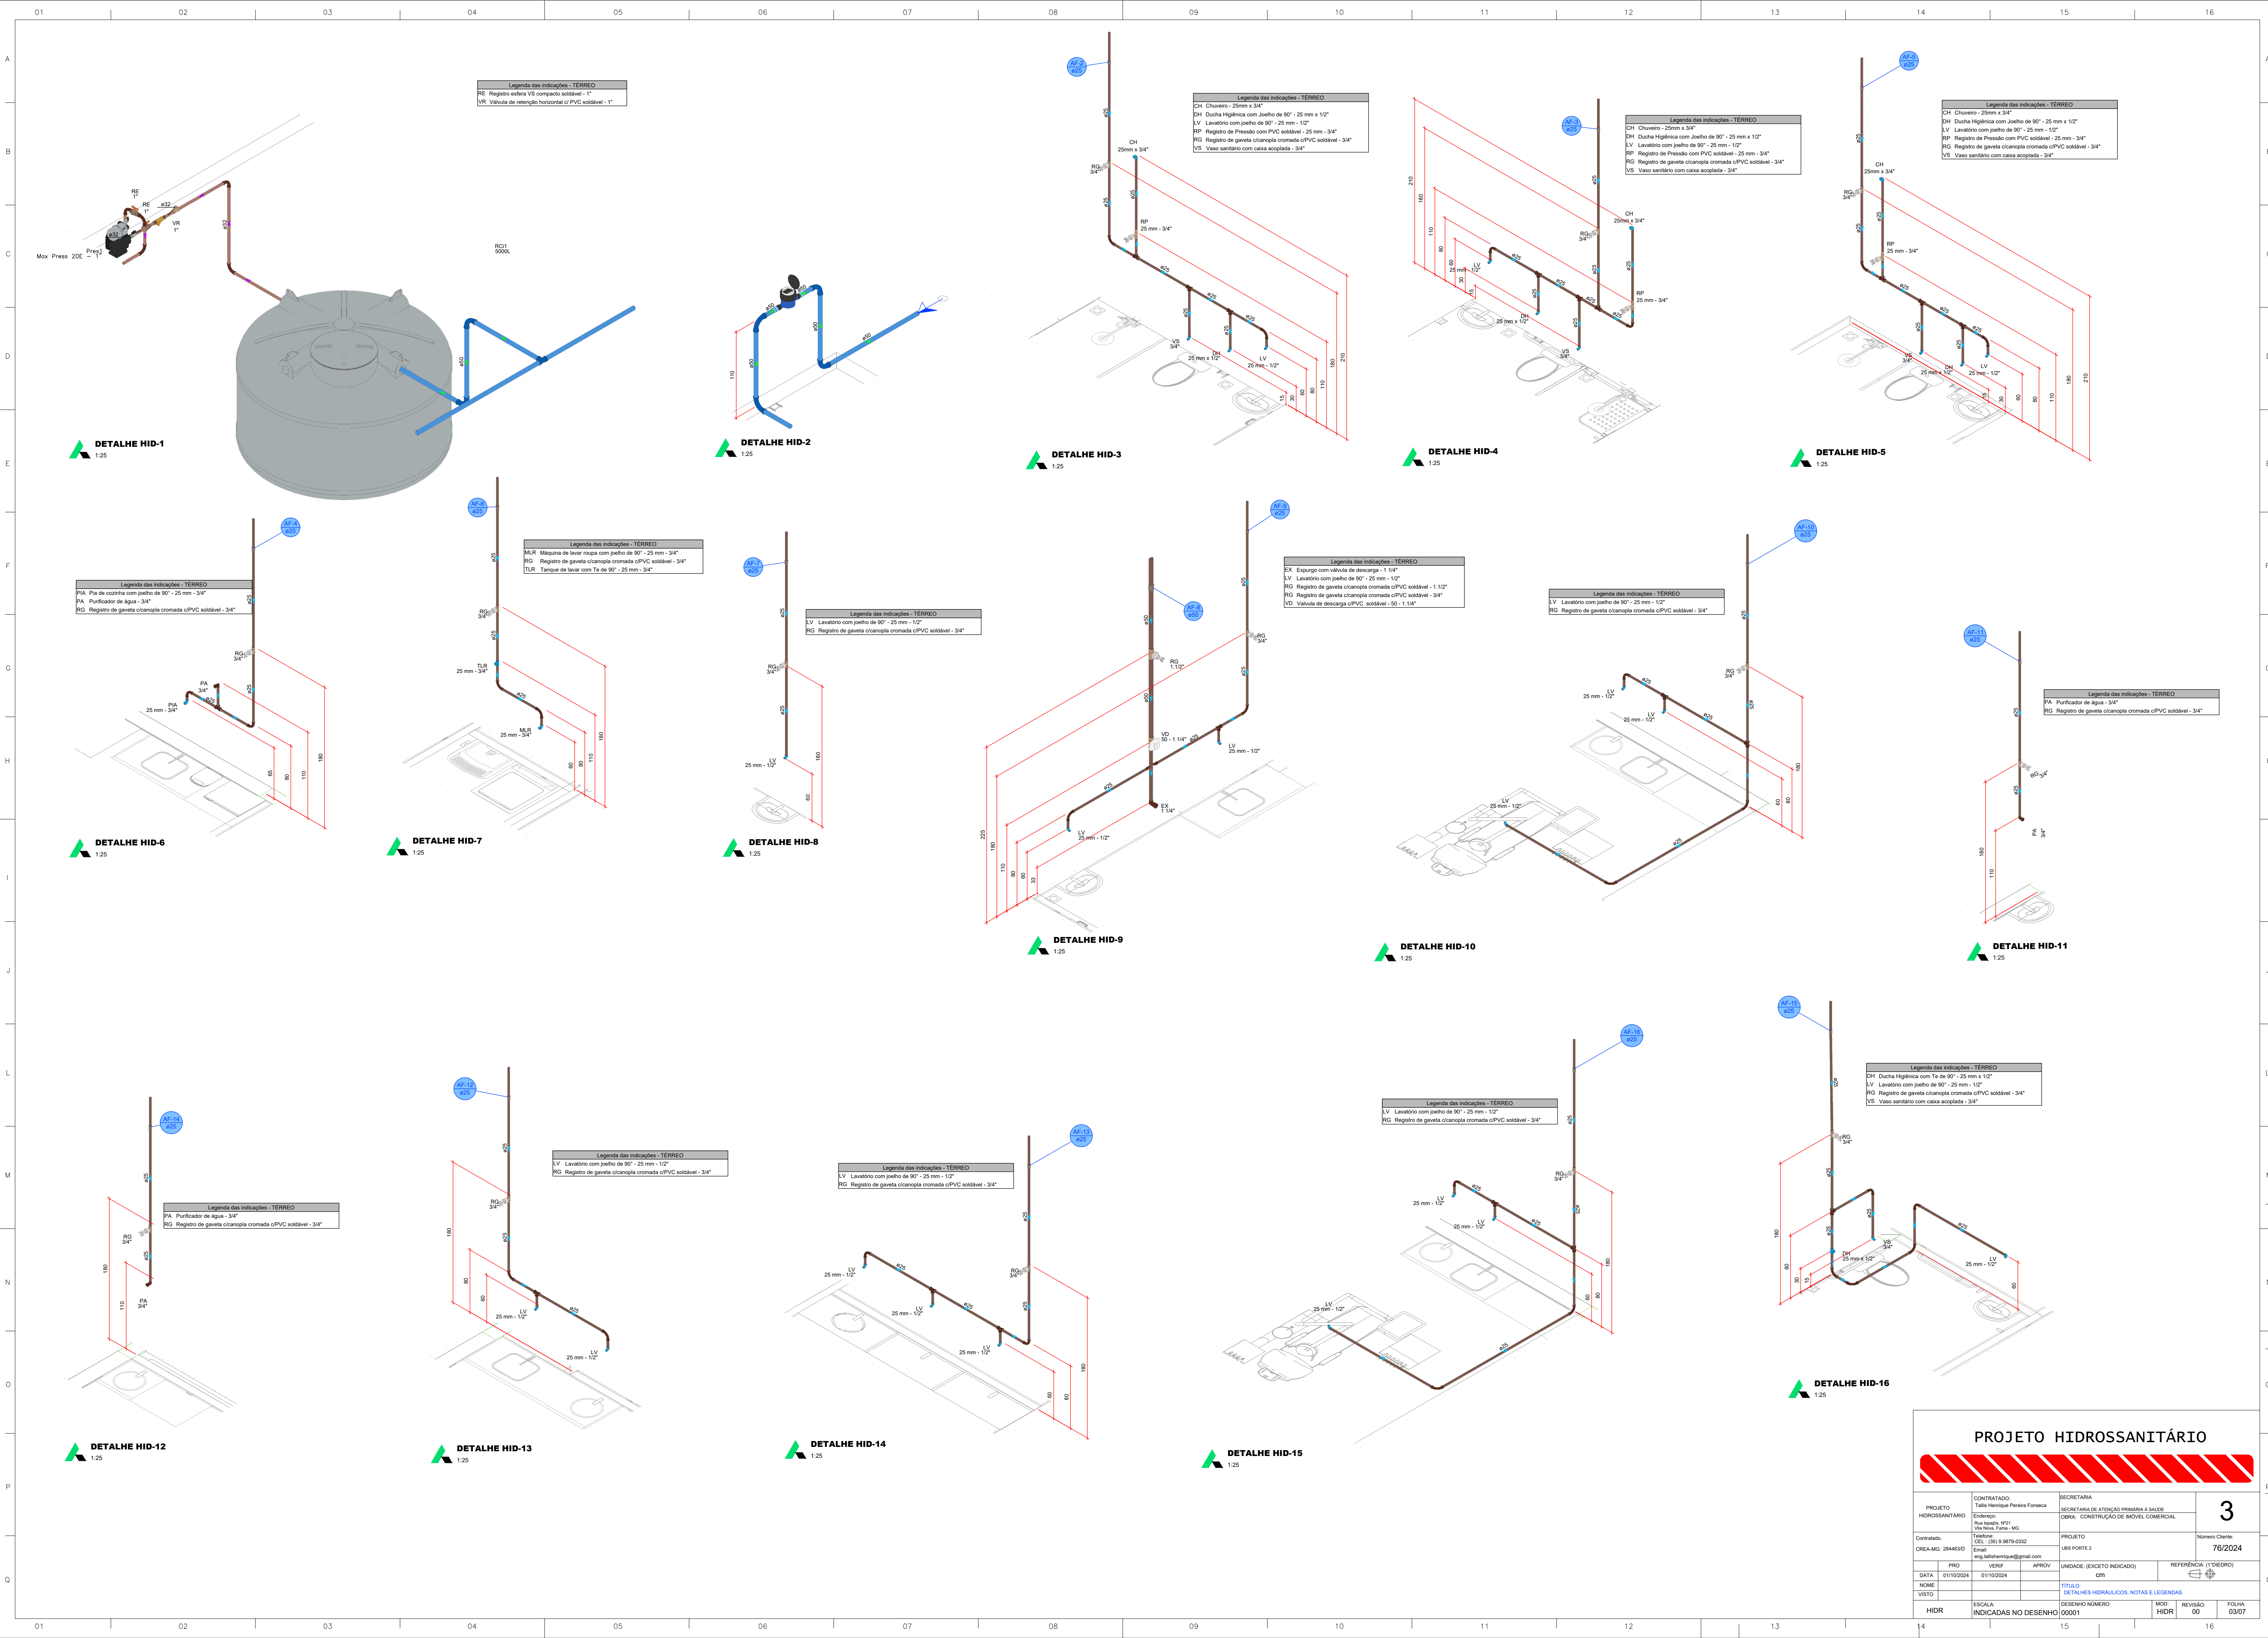

DETALHE HID-17

1:25



DETALHE HID-18

1:25



DETALHE HID-19

1:25



DETALHE HID-20

1:25



DETALHE HID-21

1:25



DETALHE HID-22

1:25



DETALHE HID-23

1:25



DETALHE HID-24

1:25



DETALHE HID-25

1:25



DETALHE HID-26

1:25



DETALHE HID-27

1:25



DETALHE HID-28

1:25



DETALHE HID-29

1:25



DETALHE HID-30

1:25




DETALHE HID-31

1:25




PROJETO HIDROSSANITÁRIO					
PROJETO		CONTRATADO:		SECRETARIA	
HIDROSSANITÁRIO		Talis Henrique Pereira Fonseca		SECRETARIA DE ATENÇÃO PRIMÁRIA À SAÚDE	
Endereço:		Endereço:		OBRA: CONSTRUÇÃO DE IMÓVEL COMERCIAL	
Contratado:		PROJETO		Número Cliente:	
CNEIA-MG: 284463D		UBS PORTE 2		76/2024	
Email:		Email:			
eng.talishenrique@gmail.com					
PROJ		VERIF		APROV	
DATA: 01/10/2024		01/10/2024		UNIDADE: (EXCETO INDICADO)	
NOME:				CIN	
VISTO:				REFERÊNCIA (1" TERREIRO)	
				TÍTULO:	
				DETALHES HIDRAULICOS, NOTAS E LEGENDAS	
HIDR		ESCALA:		DESENHO NÚMERO:	
		INDICADAS NO DESENHO		00001	
				MOD: 00	
				REVISÃO: 00	
				FOLHA: 04/07	

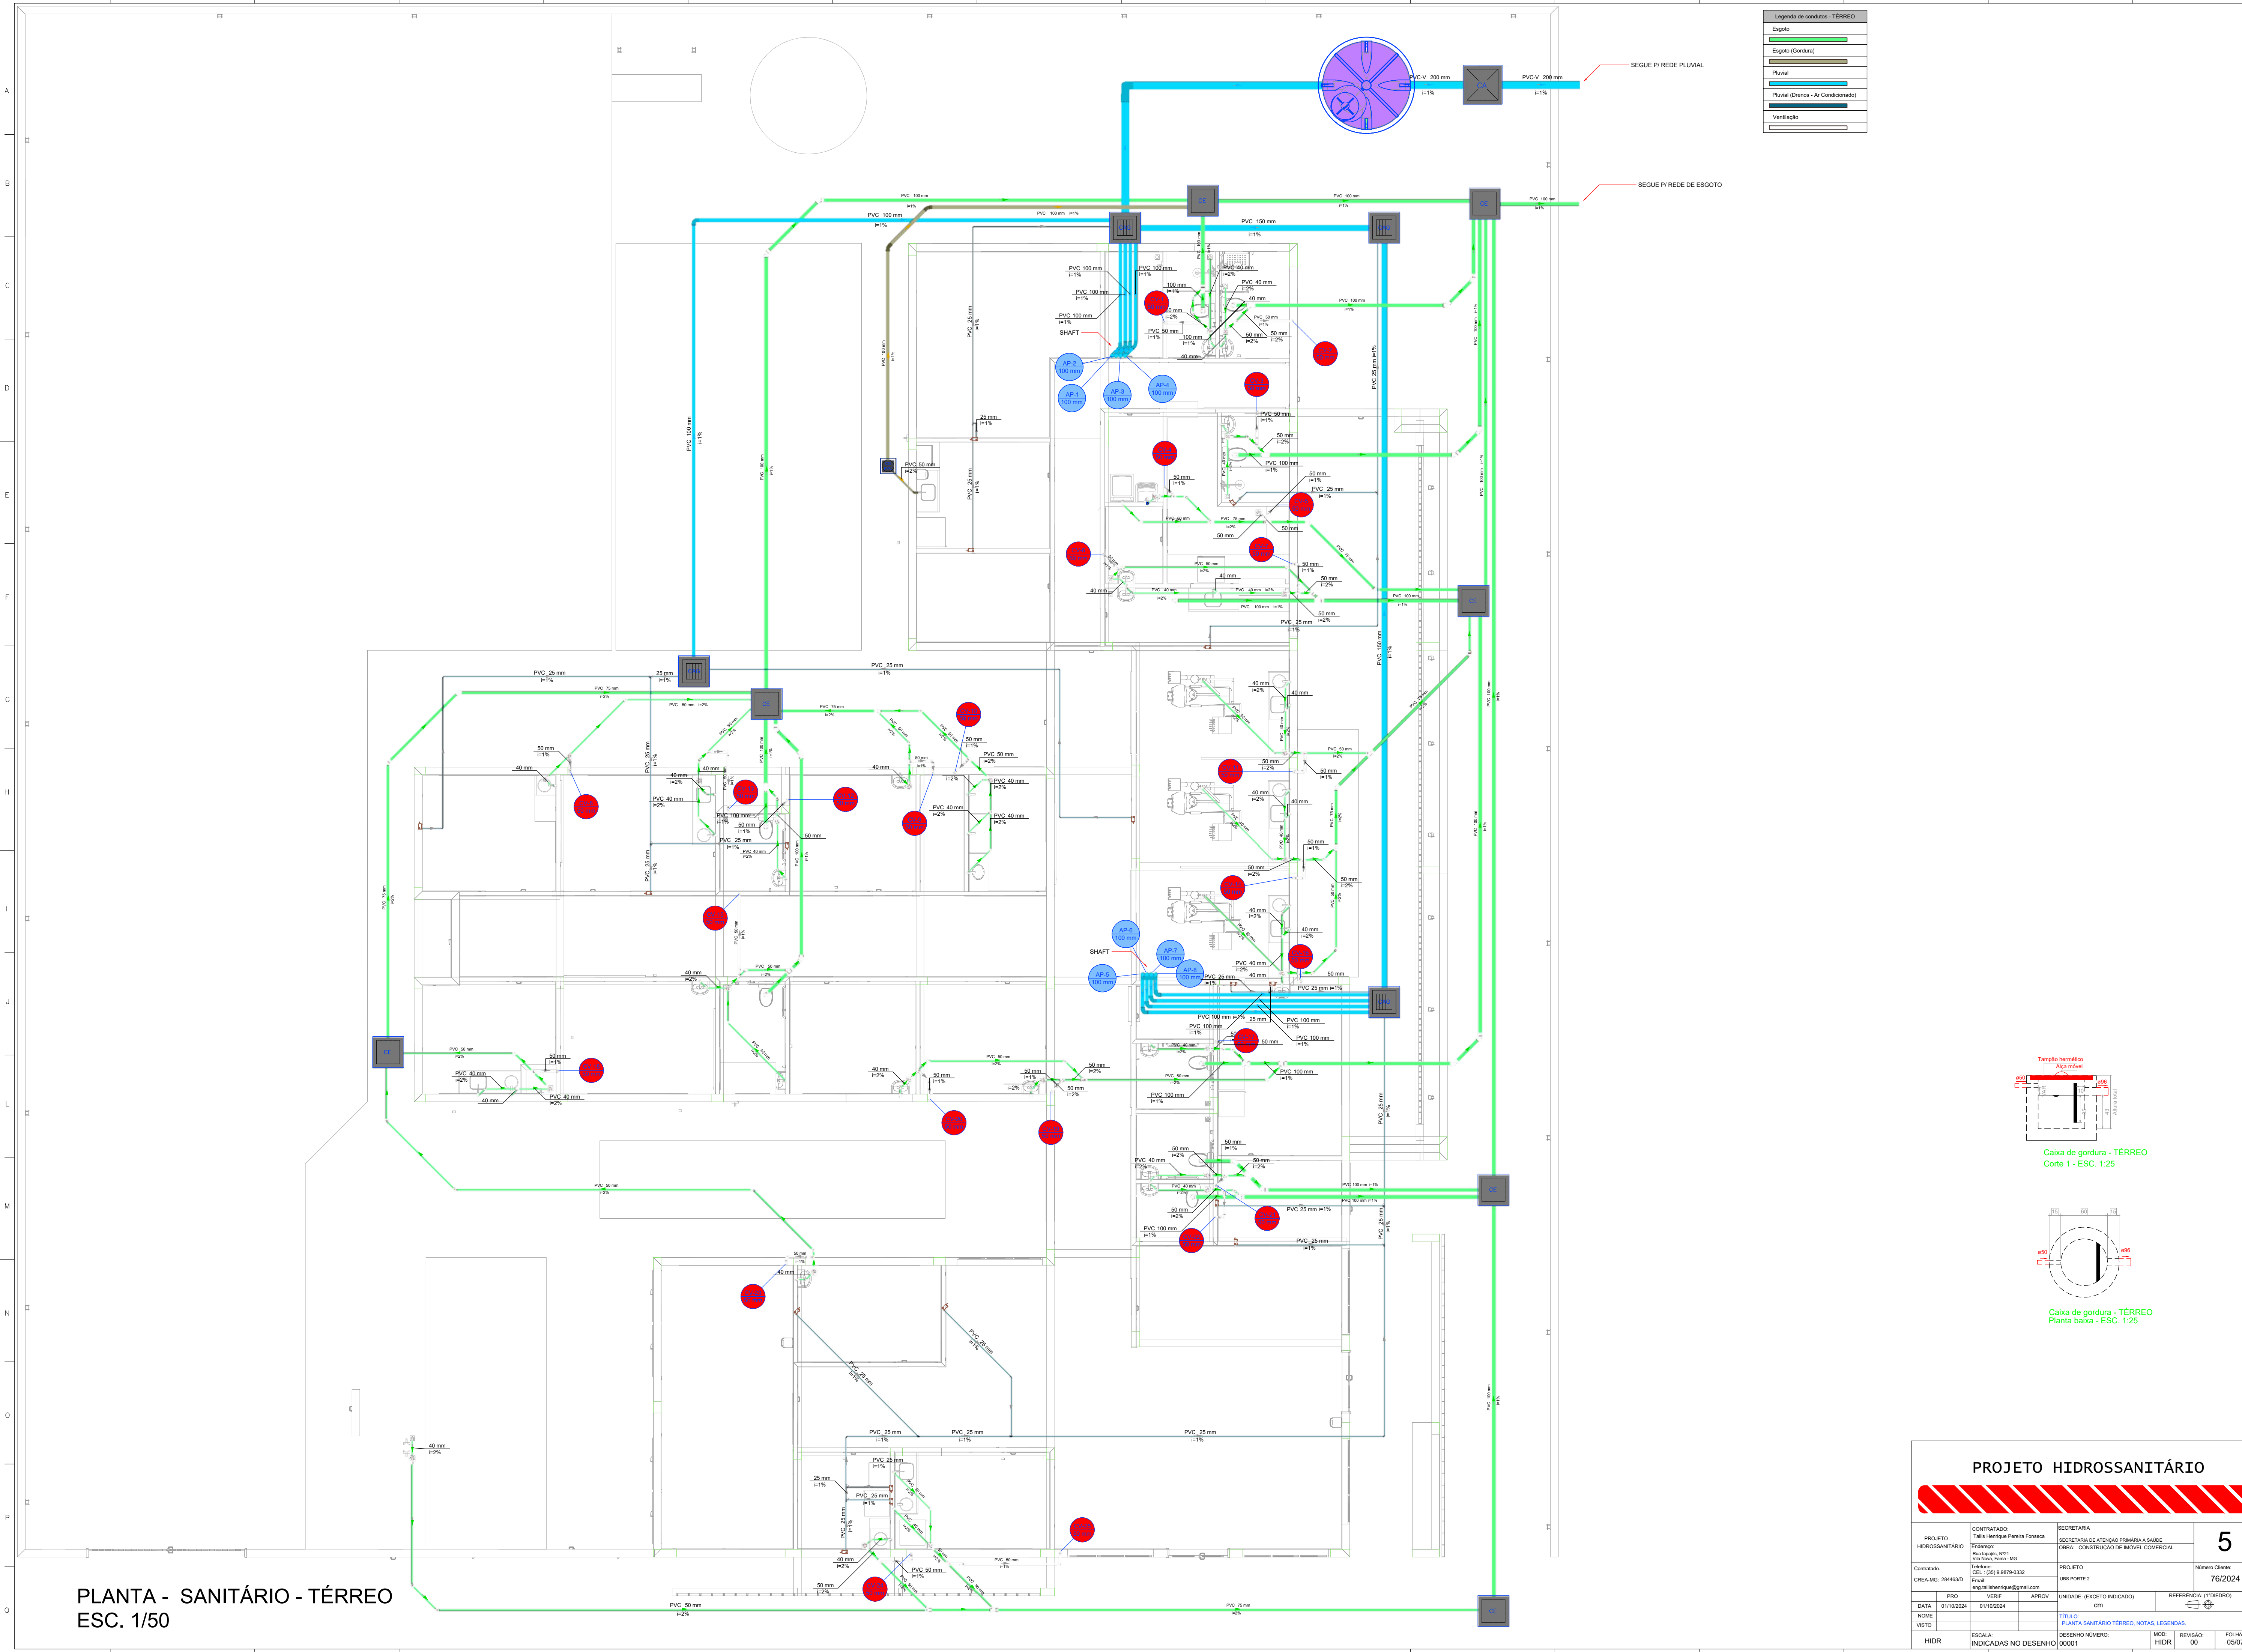

PLANTA - SANITÁRIO - TÉRREO
ESC. 1/50

PROJETO HIDROSSANITÁRIO					
PROJETO HIDROSSANITÁRIO	CONTRATADO: Talles Henrique Pereira Fonseca		SECRETARIA SECRETARIA DE ATENÇÃO PRIMÁRIA À SAÚDE		5
Contratado: CREA-MG: 284463D	Telefone: CEL: (35) 9.9878.0332		PROJETO LBS PORTE 2		Número Cliente: 78/2024
	Email: eng.talleshenque@gmail.com		UNIDADE: (EXCETO INDICADO) cm		
DATA 01/10/2024	VERIF 01/10/2024	APROV	REFERÊNCIA (TÓRREDO)		
NOME VISTO			TÍTULO: PLANTA SANITÁRIO TERREO, NOTAS, LEGENDAS		
HIDR	ESCALA: INDICADAS NO DESENHO	DESENHO NÚMERO 00001	MOD: HIDR	REVISÃO: 00	FOLHA 05/07

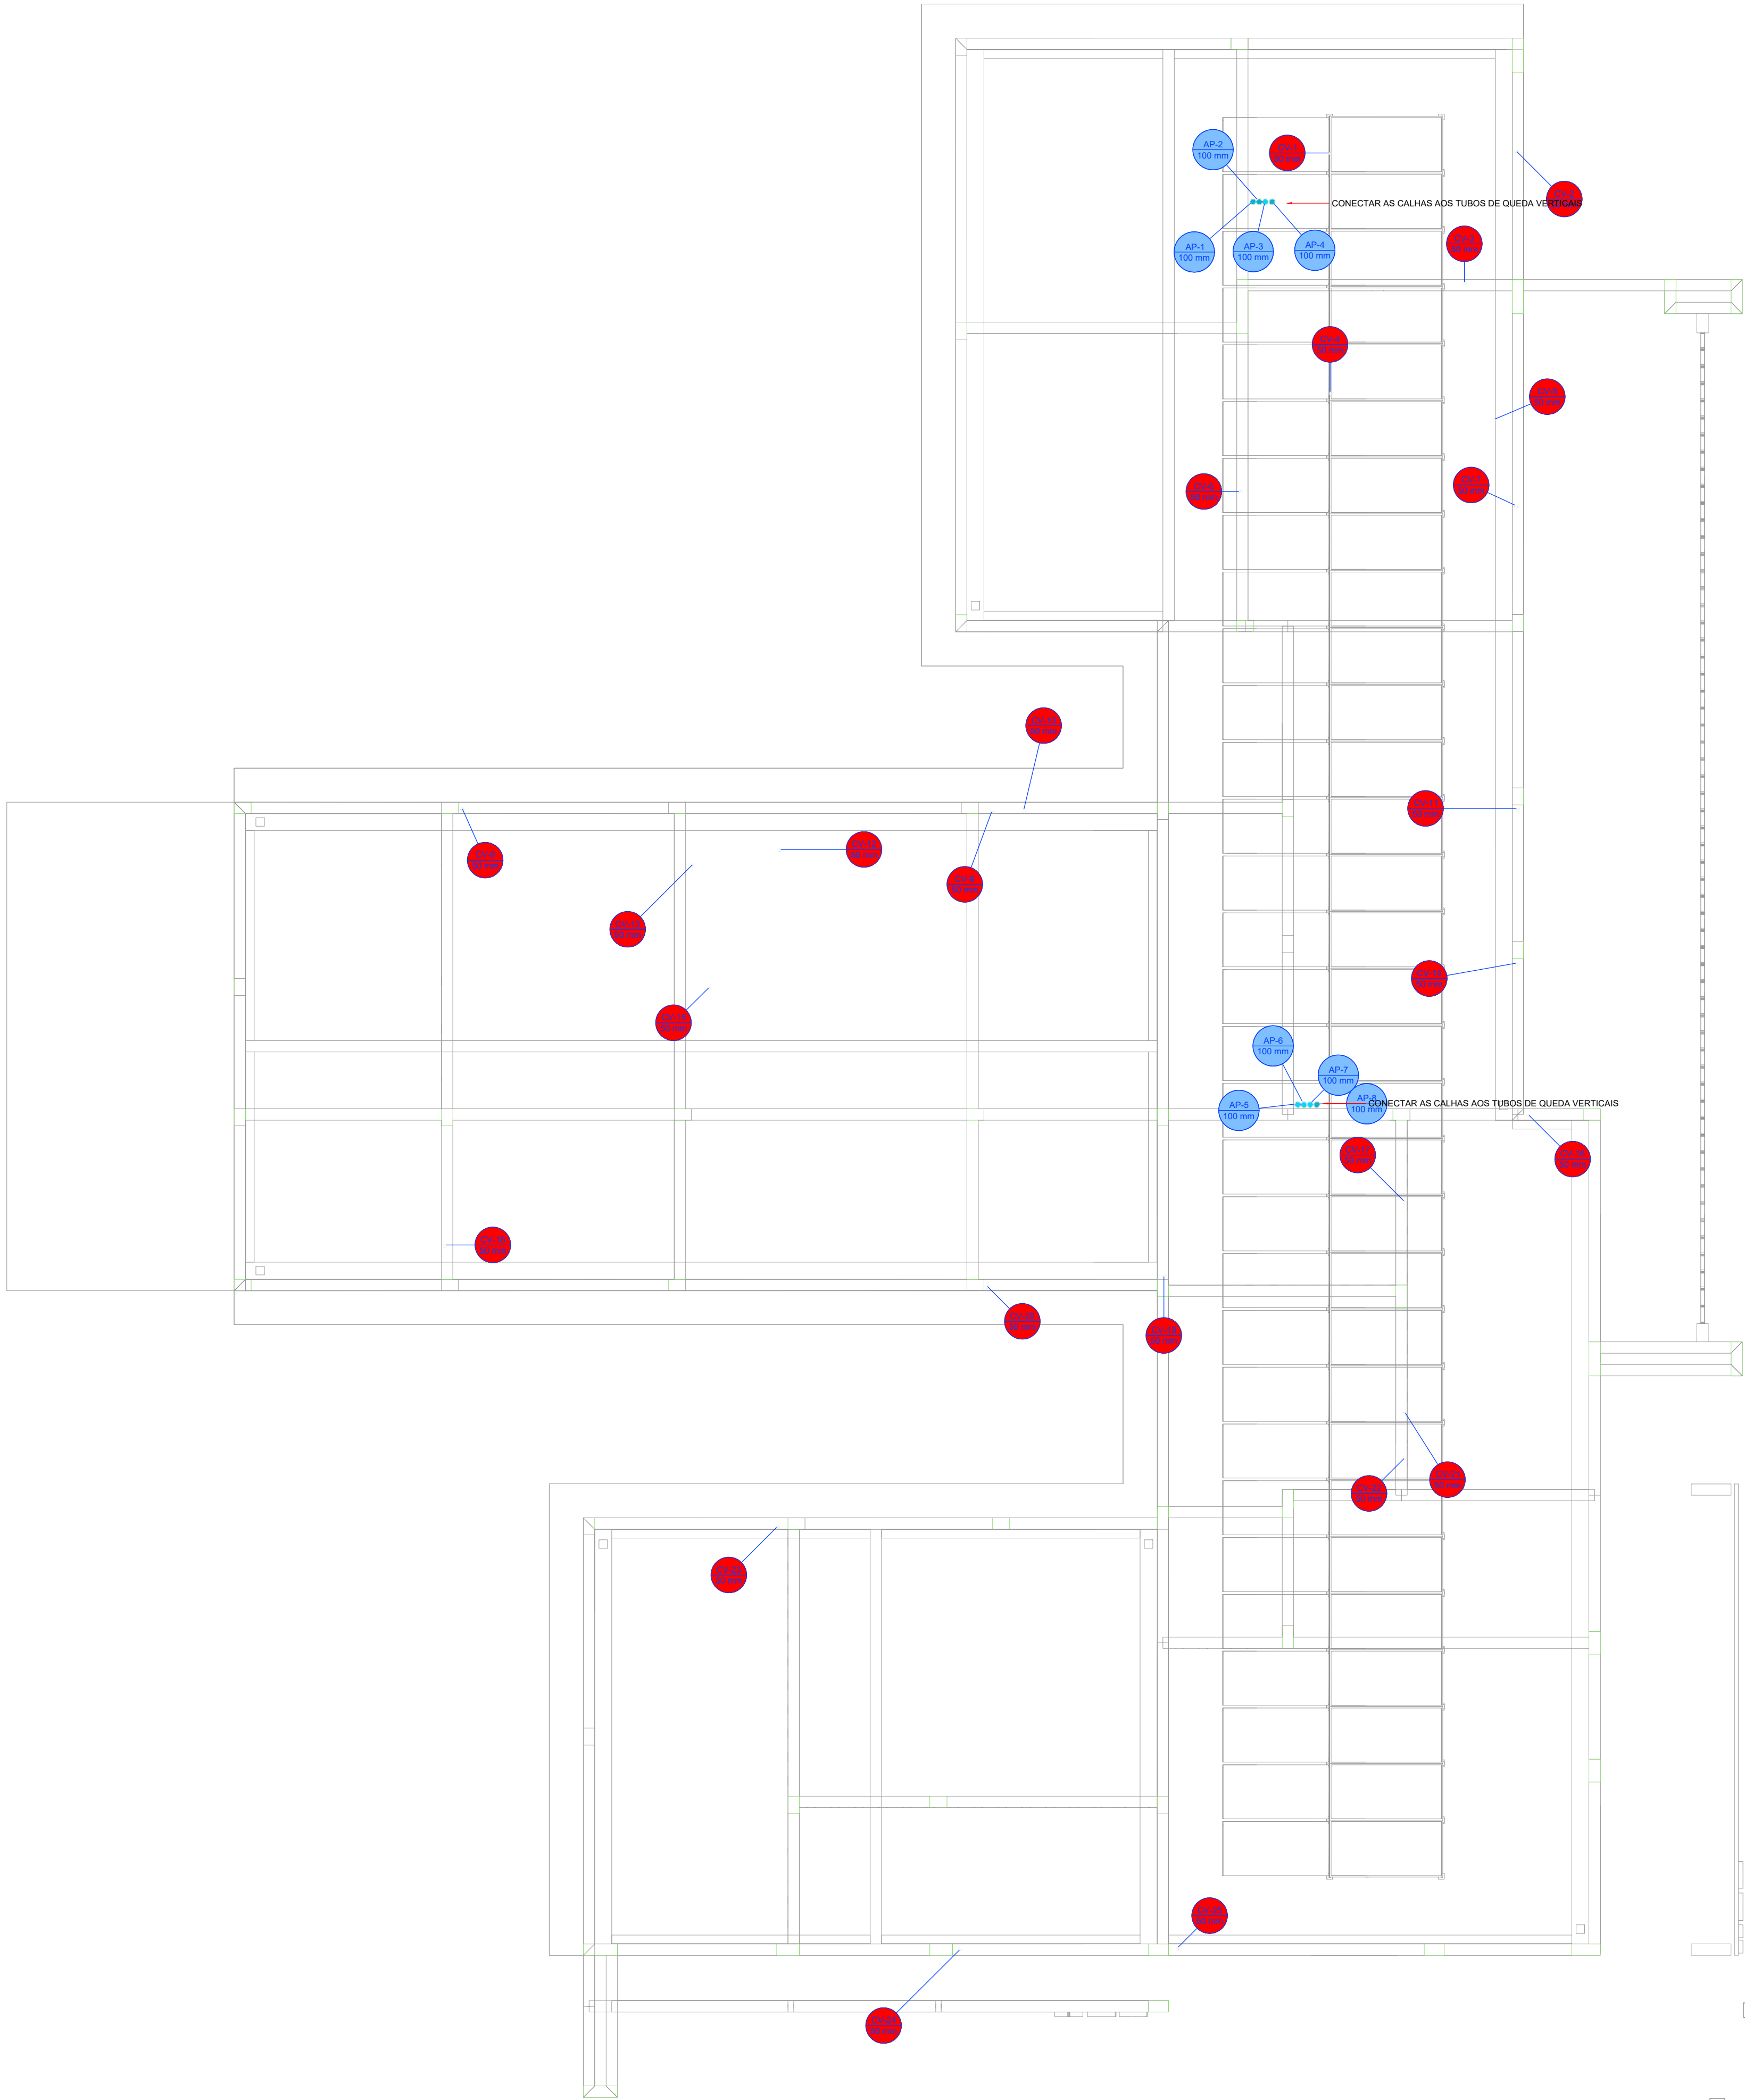


Legenda de condutas - COBERTURA	
Pluvial	
Ventilação	


Legenda - COBERTURA	
	Ratos pluviais

PLANTA - SANITÁRIO - COBERTURA
ESC. 1/50


PROJETO HIDROSSANITÁRIO					
PROJETO HIDROSSANITÁRIO		CONTRATADO: Talis Henrique Pereira Fonseca		SECRETARIA SECRETARIA DE ATENÇÃO PRIMÁRIA À SAÚDE	
Endereço: Rua Napoleão, Nº21 Vila Nova, Fátima - MG		OBRA: CONSTRUÇÃO DE IMÓVEL COMERCIAL		Número Cliente: 76/2024	
Contratado: CNEIA-MG: 284463D		Email: eng.talishenrique@gmail.com		PROJETO UBS PORTE 2	
Telefone: CEL: (35) 9.9879-0332		UNIDADE (EXCETO INDICADO):		REFERÊNCIA 1 (TRIEDRO)	
PRQ		VERIF		APROV	
DATA: 01/10/2024		01/10/2024		QTY	
NOME		TÍTULO:		PLANTA SANITÁRIO COBERTURA, NOTAS E LEGENDAS.	
VISTO		DESENHO NÚMERO:		MOD: REVISÃO: 00	
HIDR		ESCALA: INDICADAS NO DESENHO		FOLHA: 06/07	

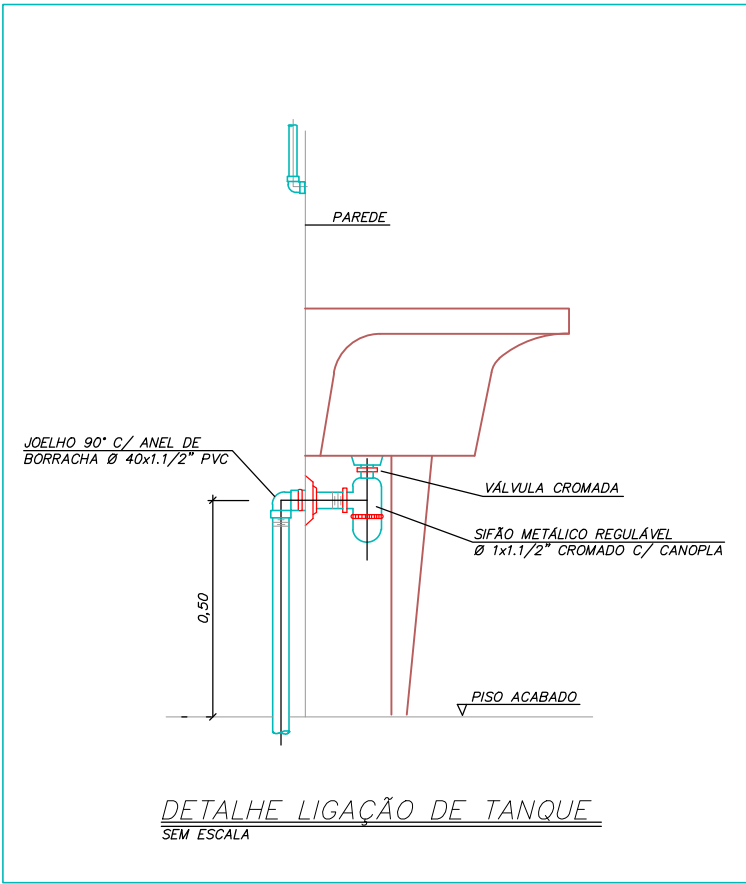


DETALHE LIGAÇÃO DE TANQUE SEM ESCALA

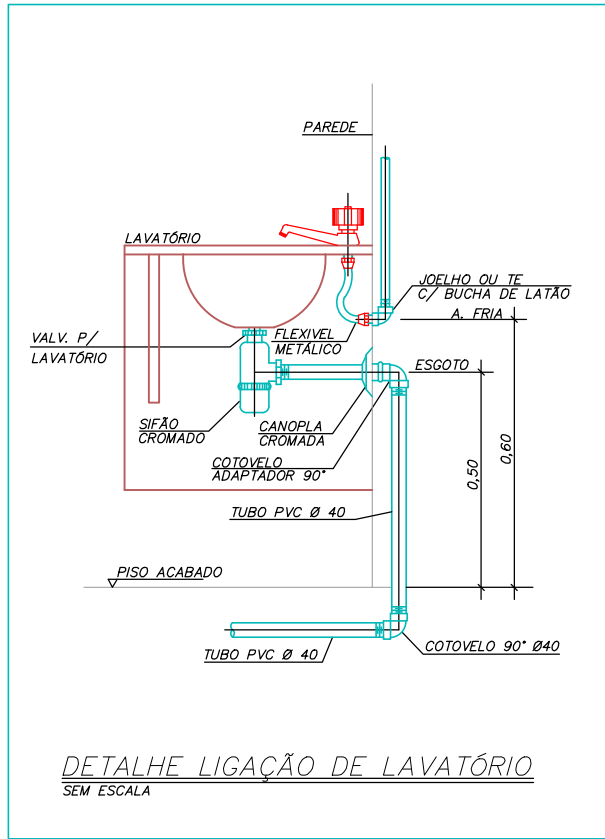


DETALHE LIGAÇÃO DE LAVATÓRIO SEM ESCALA

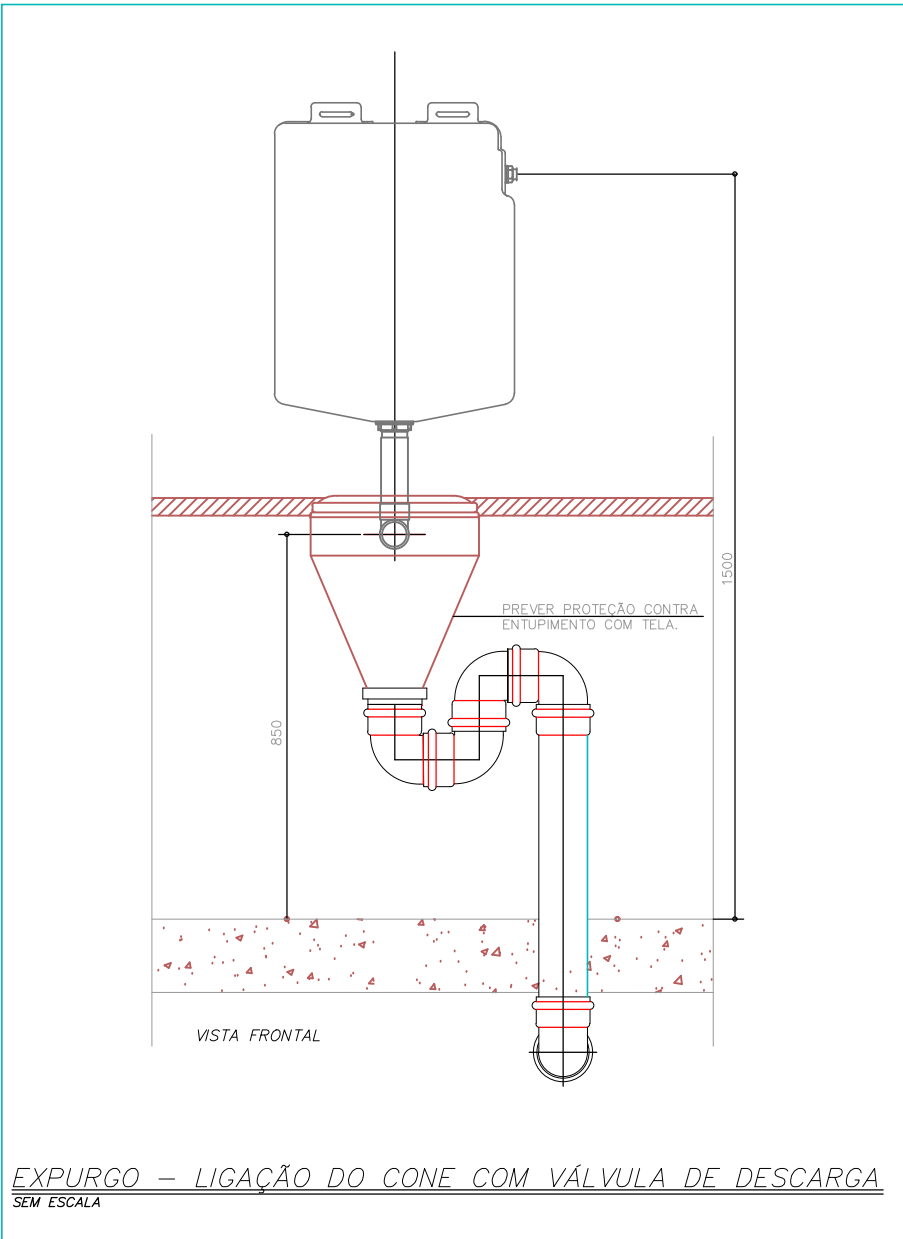


EXPURGO - LIGAÇÃO DO CONE COM VÁLVULA DE DESCARGA SEM ESCALA

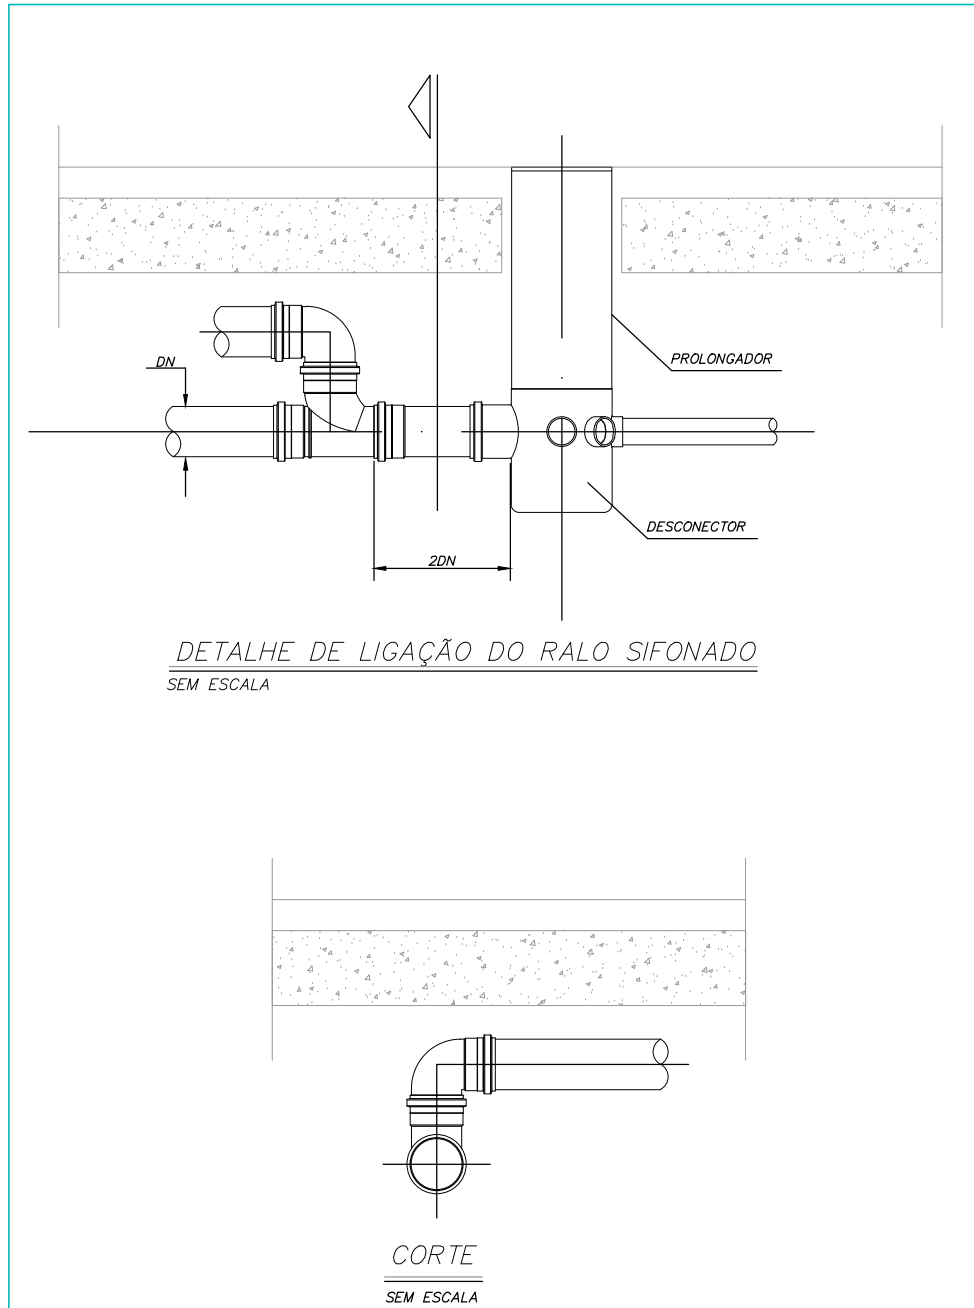


DETALHE DE LIGAÇÃO DO RALO SIFONADO SEM ESCALA

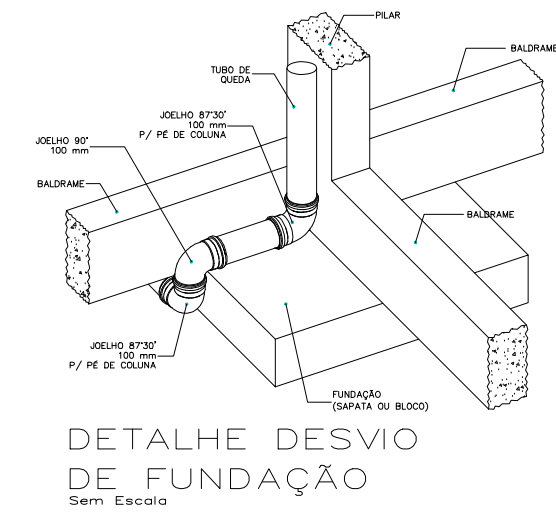


DETALHE DESVIO DE FUNDAÇÃO SEM ESCALA

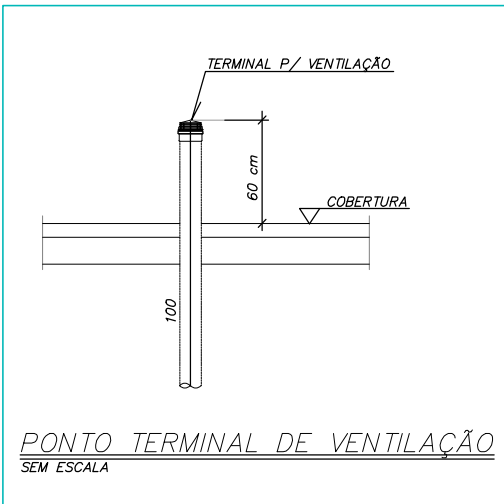


PONTO TERMINAL DE VENTILAÇÃO SEM ESCALA

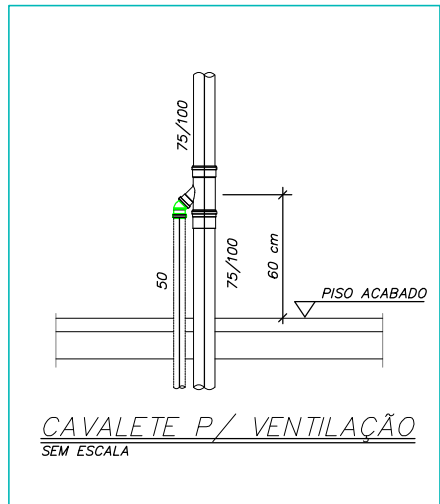


CAVALETE P/ VENTILAÇÃO SEM ESCALA

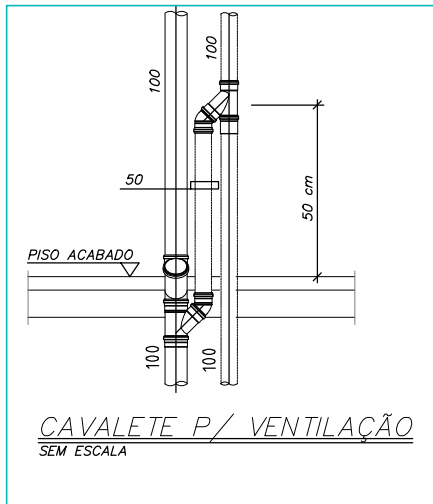


CAVALETE P/ VENTILAÇÃO SEM ESCALA

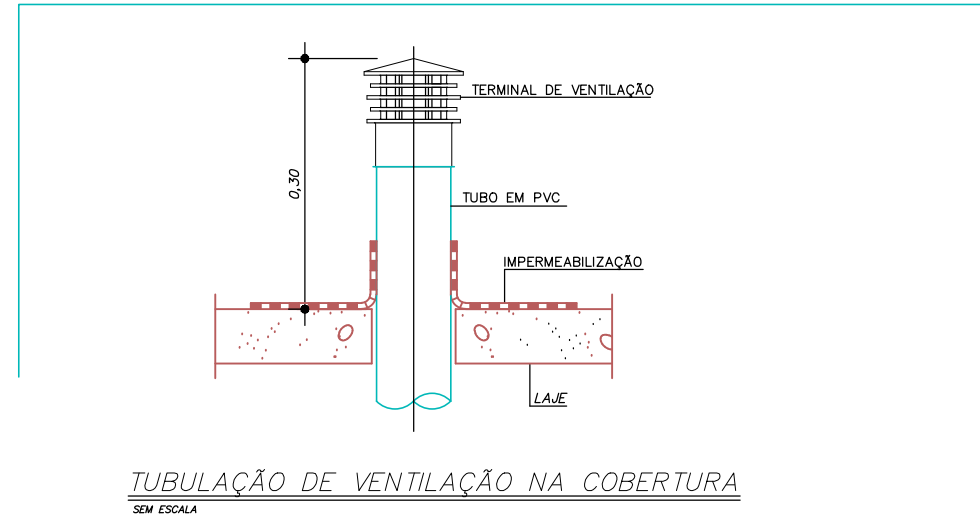


TUBULAÇÃO DE VENTILAÇÃO NA COBERTURA SEM ESCALA

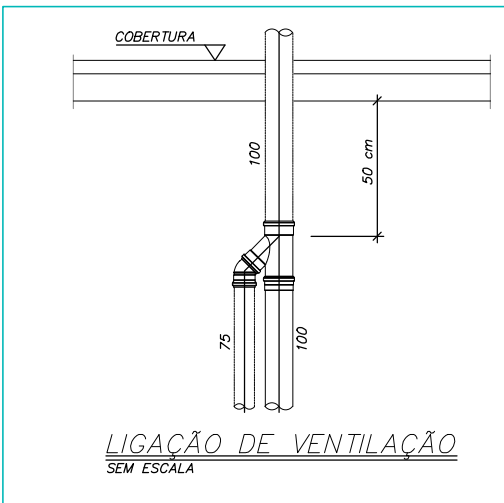


LIGAÇÃO DE VENTILAÇÃO SEM ESCALA

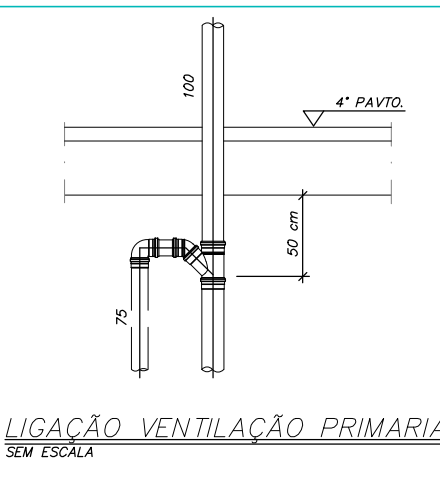


LIGAÇÃO VENTILAÇÃO PRIMÁRIA SEM ESCALA

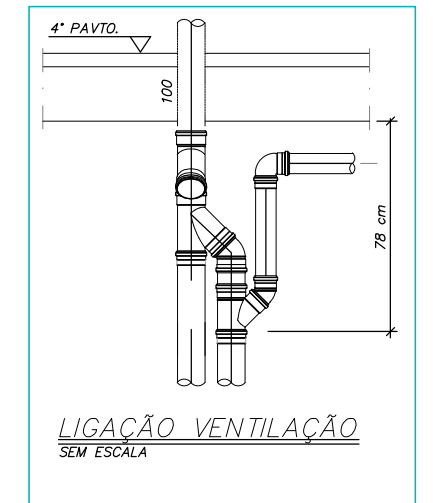


LIGAÇÃO VENTILAÇÃO SEM ESCALA

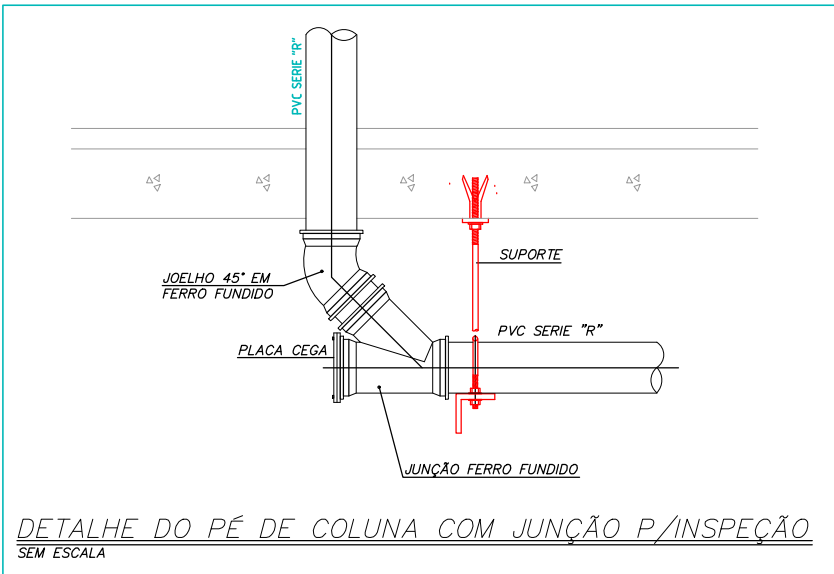


DETALHE DO PÉ DE COLUNA COM JUNÇÃO P/INSPEÇÃO SEM ESCALA

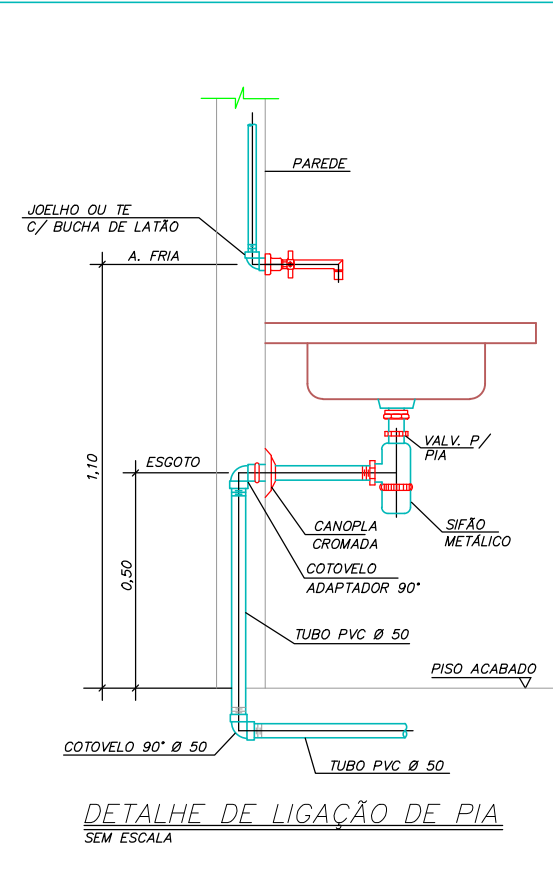


DETALHE DE LIGAÇÃO DE PIA SEM ESCALA

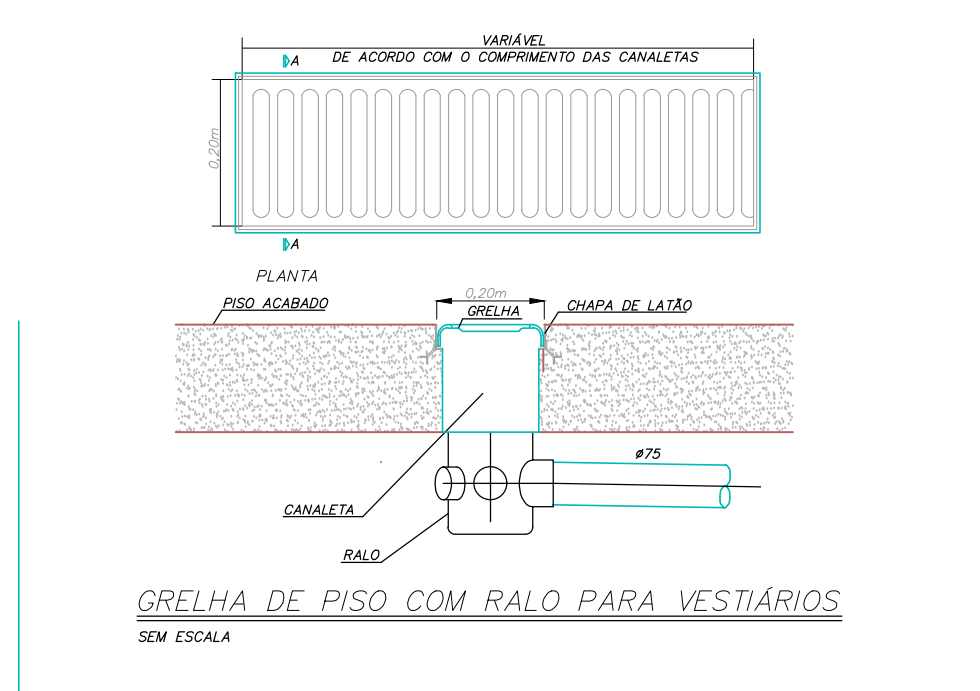


GRELHA DE PISO COM RALO PARA VESTIÁRIOS SEM ESCALA

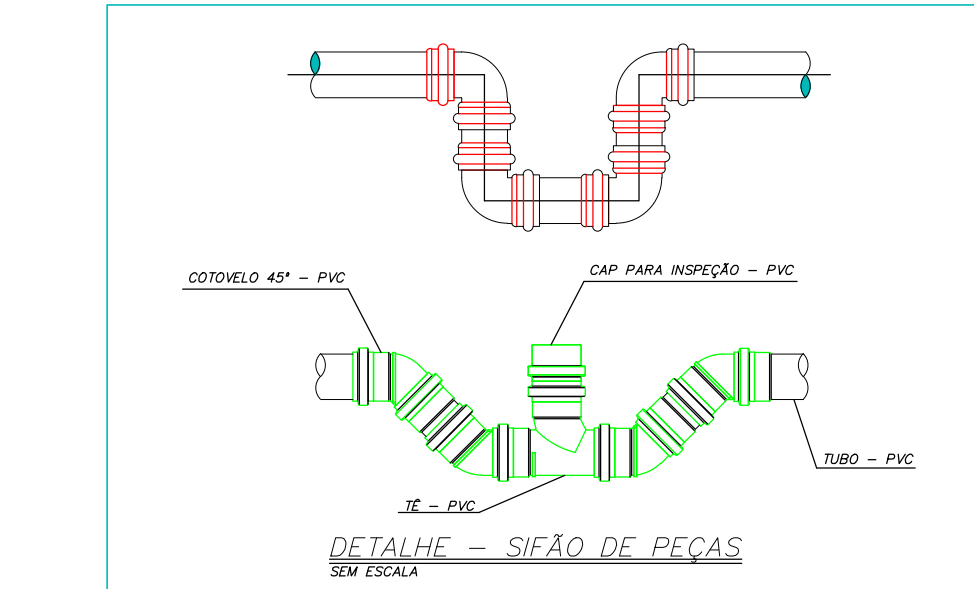


DETALHE - SIFÃO DE PEÇAS SEM ESCALA

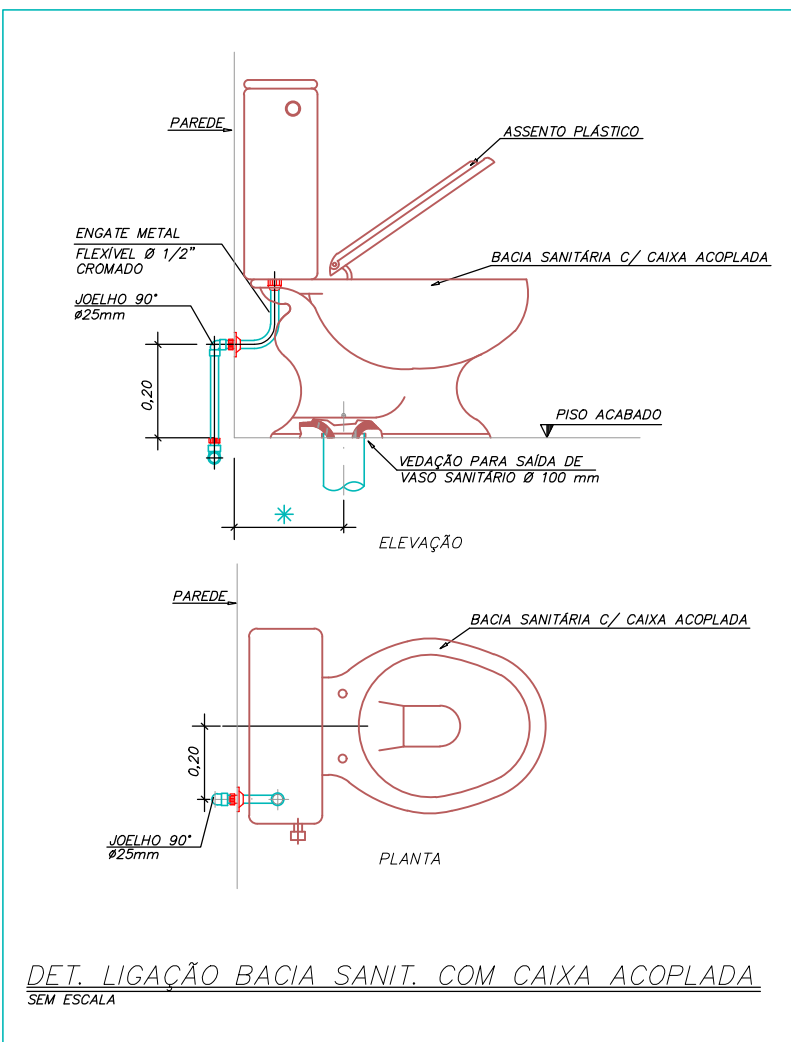

DET. LIGAÇÃO BACIA SANIT. COM CAIXA ACOPLADA SEM ESCALA

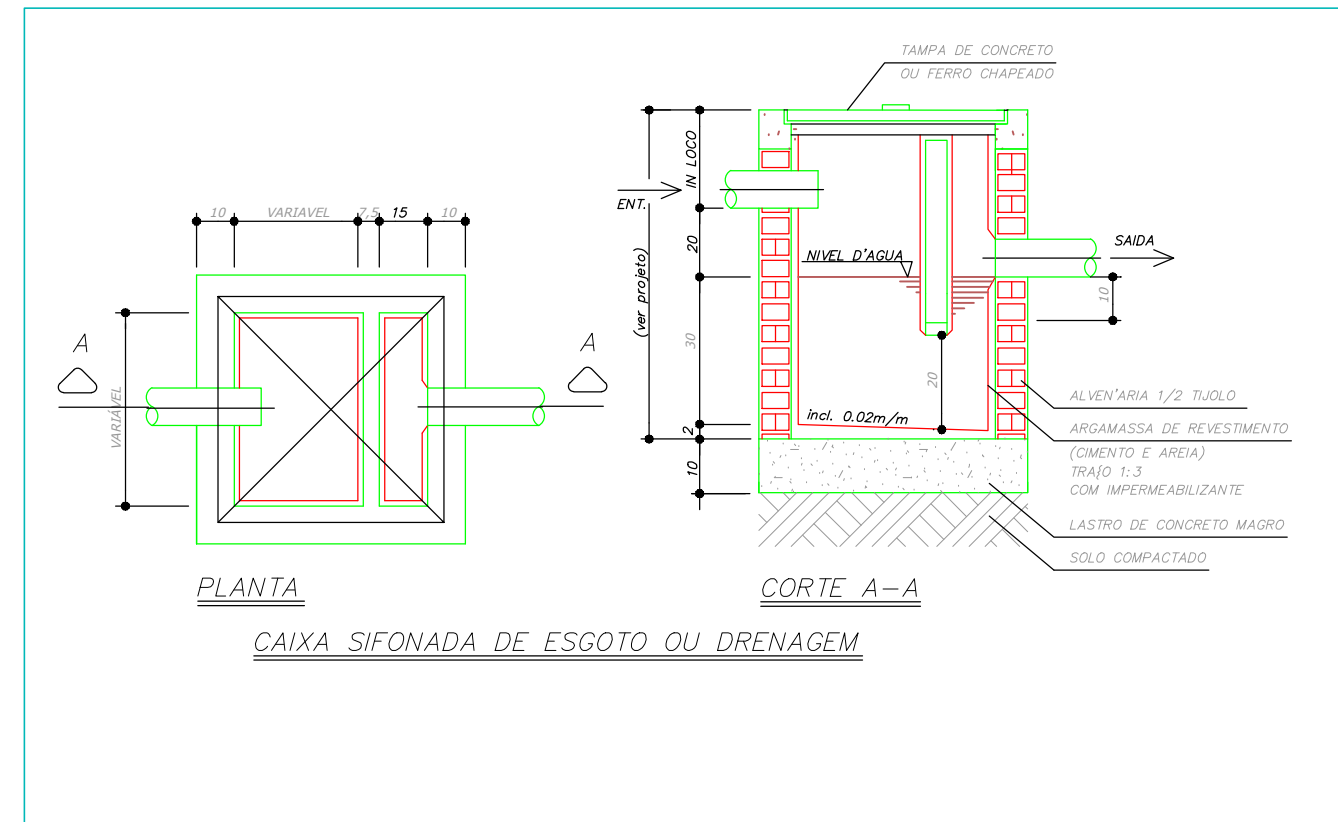

PLANTA CAIXA SIFONADA DE ESGOTO OU DRENAGEM

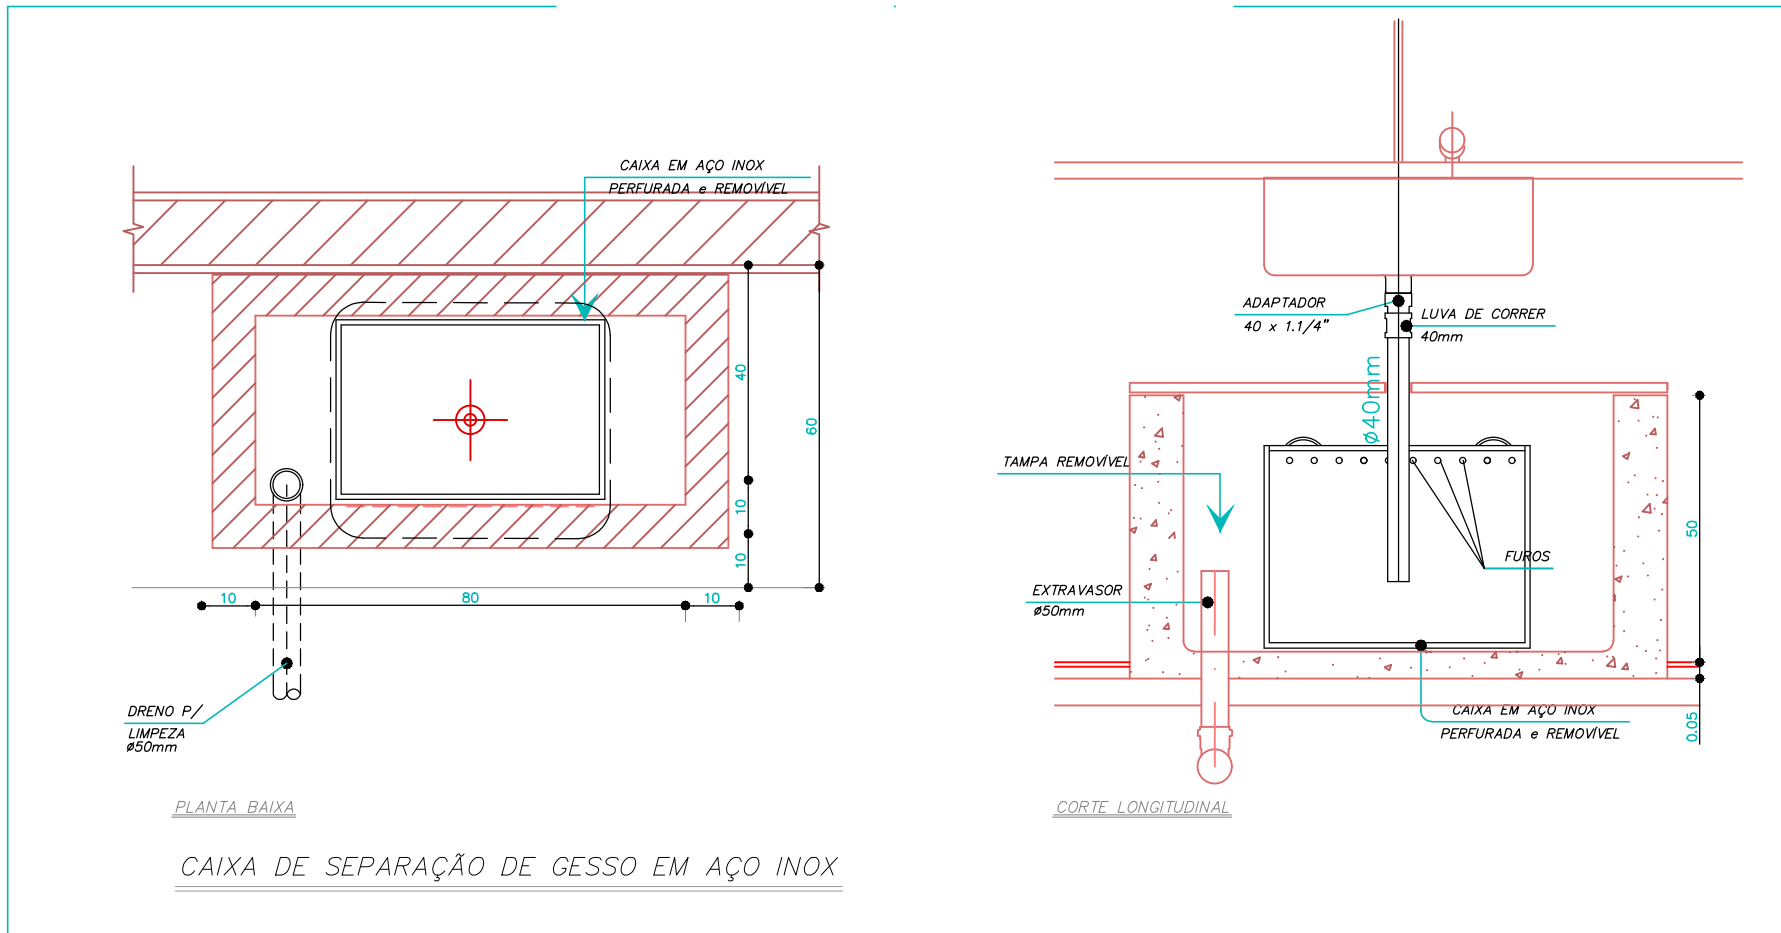

CAIXA DE SEPARAÇÃO DE GESSO EM AÇO INOX

PROJETO HIDROSSANITÁRIO					
PROJETO		CONTRATADO:		CLIENTE:	
HIDROSSANITÁRIO		Talis Henrique Pereira Fonseca		SECRETARIA DE ATENÇÃO PRIMÁRIA À SAÚDE	
Endereço:		Rua Toledo, Nº 21		OBRA: CONSTRUÇÃO DE IMÓVEL COMERCIAL	
Bairro:		Bairro Vila Nova, Fátima - MG			
Telefone:		CEL: (35) 9 9879-0332		Número Cliente:	
Email:		eng.talishenrique@gmail.com		76/2024	
Obras:		ENDEREÇO OBRA:		UNIDADE (EXCETO INDICADO):	
CNEIA-MG: 28463D		UBS PORTE 2		CIN	
PROJ		VERIF		APROV	
DATA: 9/11/2024		9/11/2024		REFERÊNCIA (1) (TRIEDRO)	
NOME		TÍTULO:		DETALHES SANITÁRIOS, NOTAS E LEGENDAS	
VISTO		ESCALA:		DESENHO NÚMERO:	
HIDR		INDICADAS NO DESENHO		MOD: 00	
				REVISÃO: 00	
				FOLHA: 07/07	