



3. SALA DO DIRETOR ADMINISTRATIVO

Móveis:


- 1) Mesa de reunião com painel para TV – 1 unidade - Prancha 02**
- 2) Mesa de trabalho em L – 1 unidade – Prancha 03**
- 3) Armário com cabideiro – 1 unidade - Prancha 04**

Serviços:

Fornecimento e instalação de mobiliário conforme detalhamento.

Especificação:

- Móveis em MDF com acabamento em BP cinza cristal e grafite, conforme indicado em projeto. Incluindo ferragens, dobradiças, puxadores e demais acessórios.
- Apresentar amostra dos materiais antes da execução.

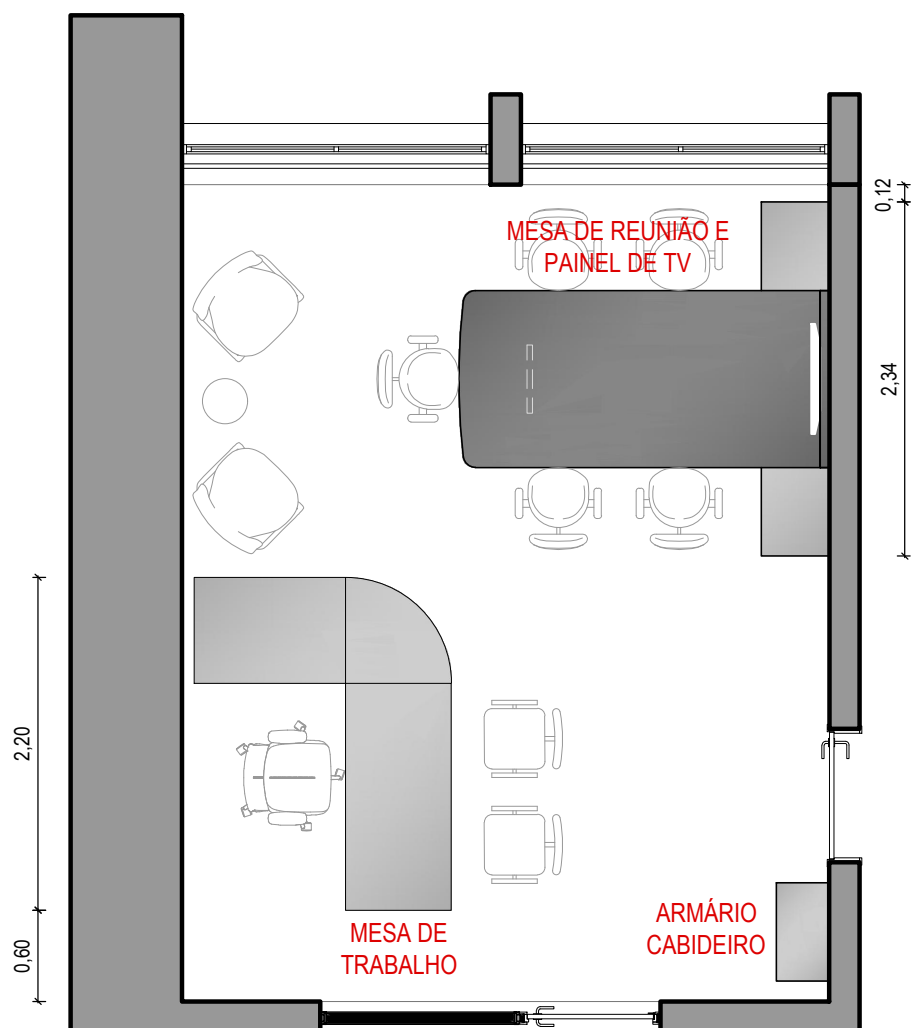

SALA 102
DIRETORIA ADMINISTRATIVA
ESC: 1/50



CÂMARA MUNICIPAL DE
PORTO ALEGRE

SOM

SEÇÃO DE OBRAS E
MANUTENÇÃO

PROJETO:

DIRETORIA ADMINISTRATIVA

RESP. PROJETO:

ARQ. Fernanda Lazzari Costi | CAU RS - A57986-6

ESCALA:
INDICADA

ARQUIVO:
DA.dwg

DATA:

05/02/2025

ETAPA: EXECUTIVO


LAYOUT SALA DA

VERSÃO:


R00

PRANCHA:


01

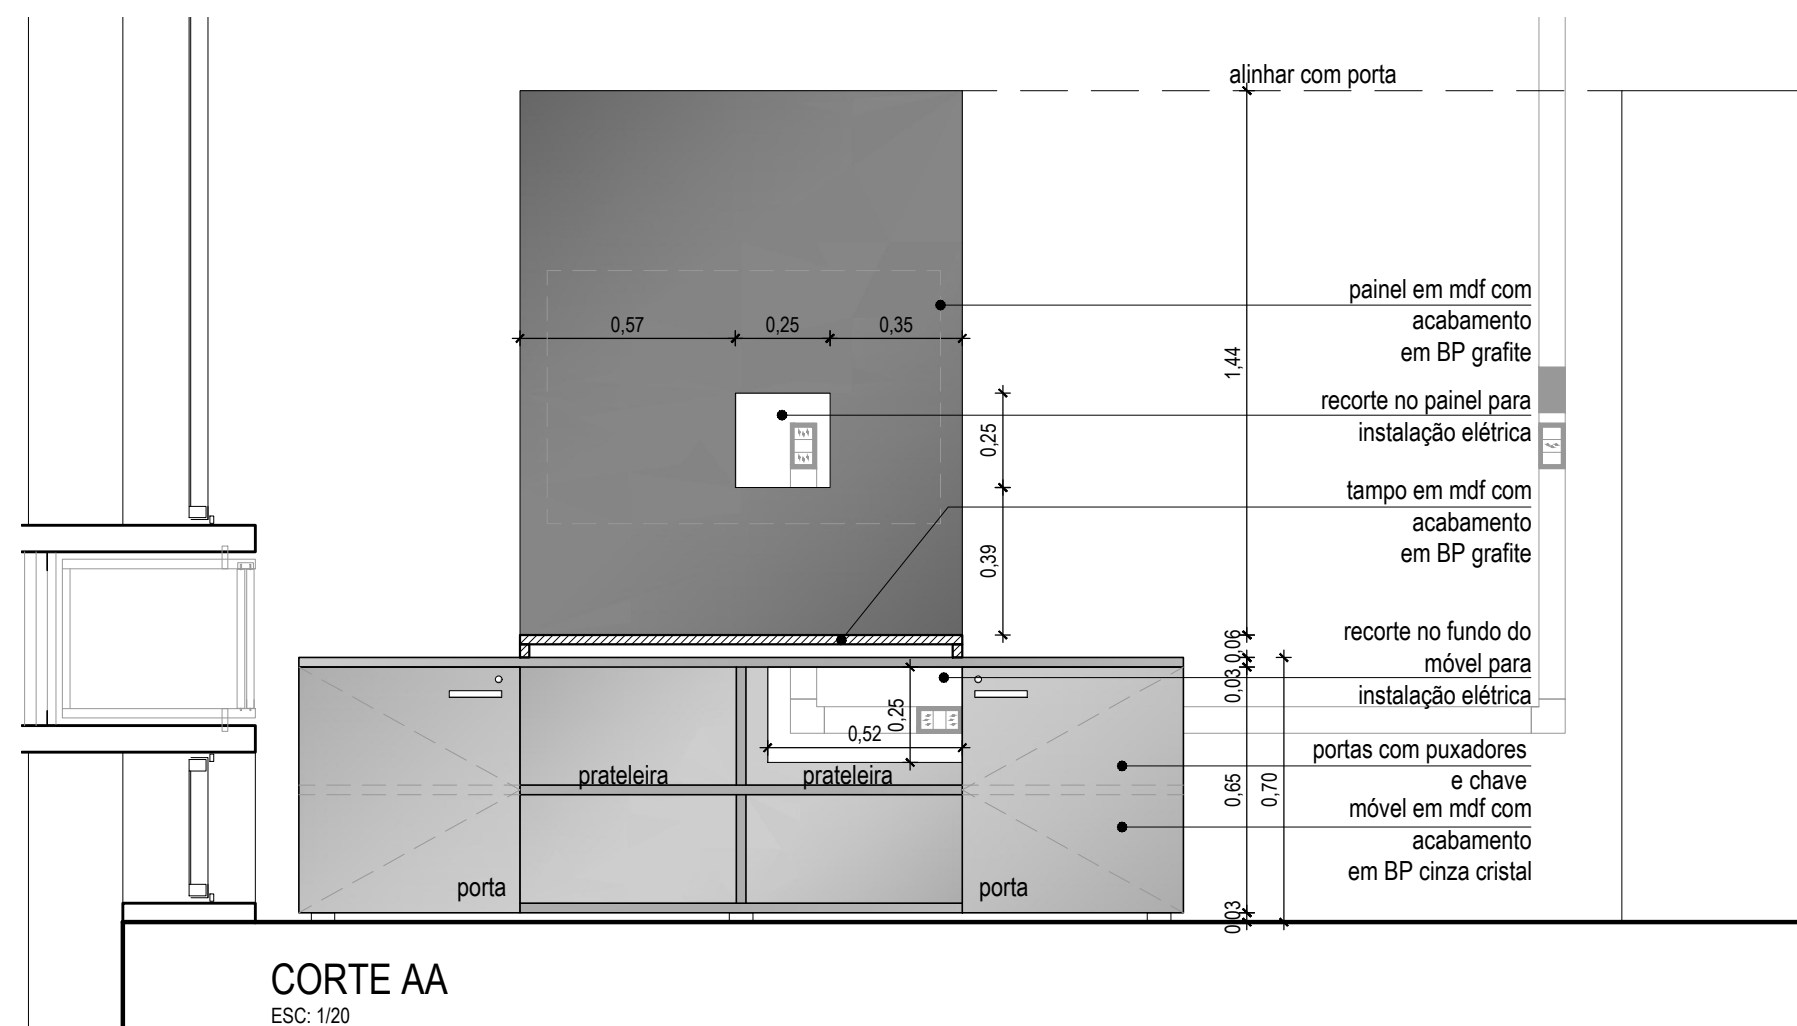


CORTE AA
ESC: 1/20

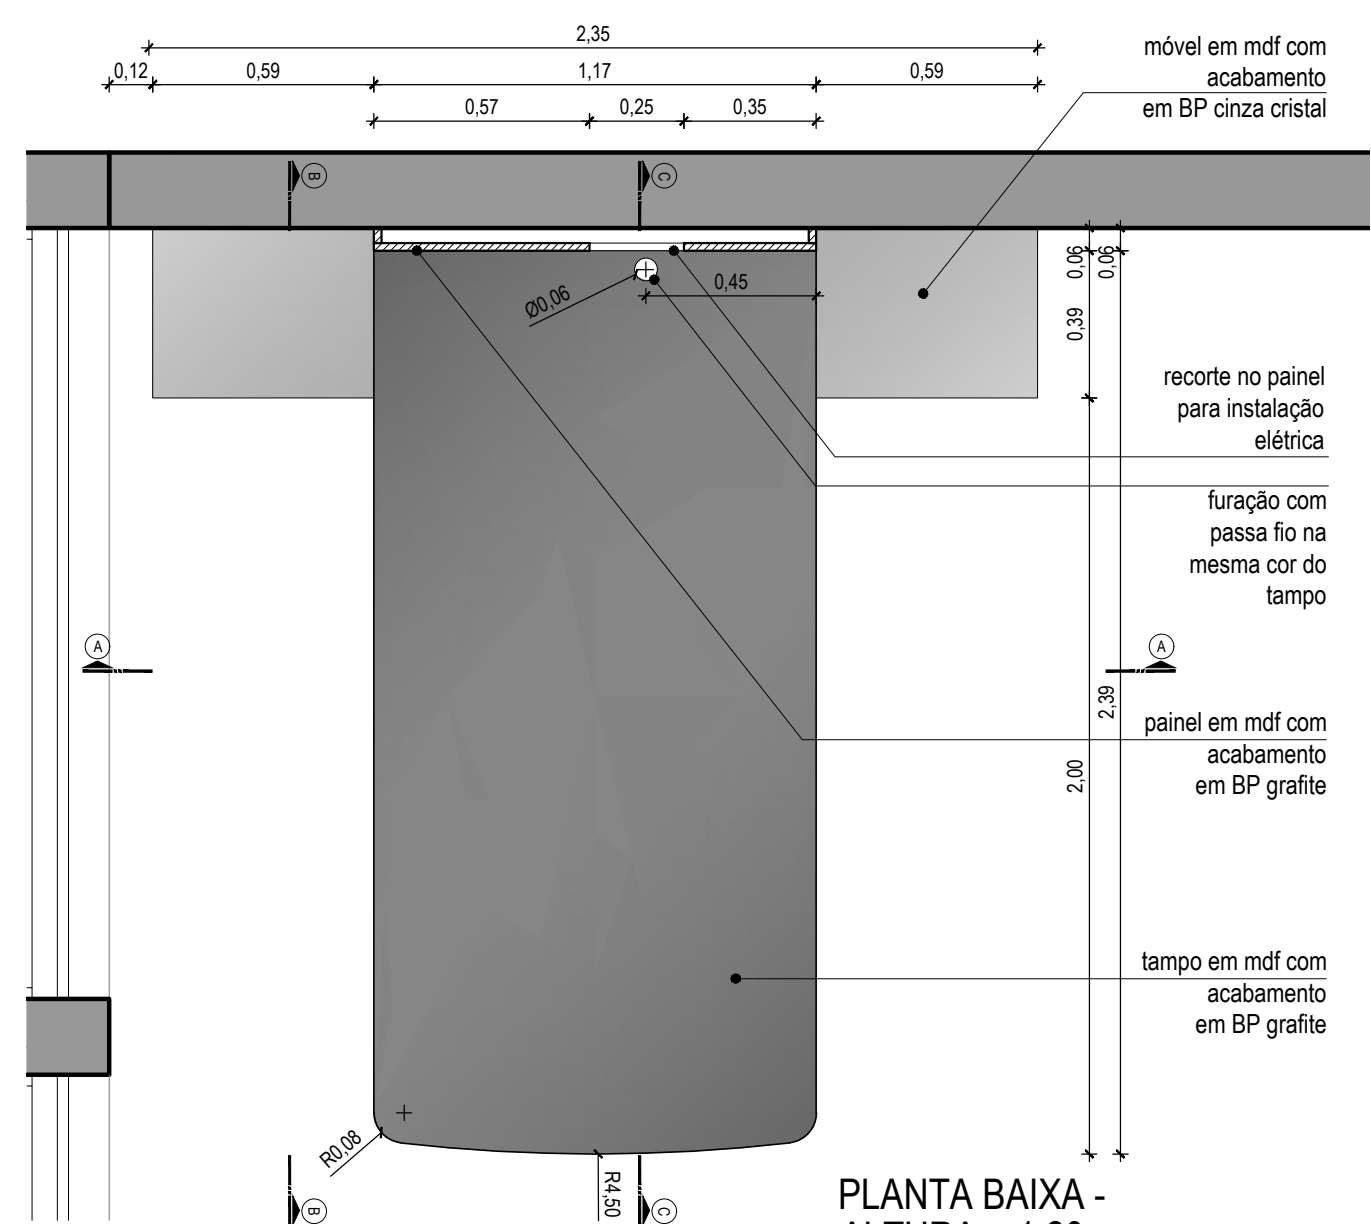


PLANTA BAIXA -
ALTURA = 1,20m
ESC: 1/20

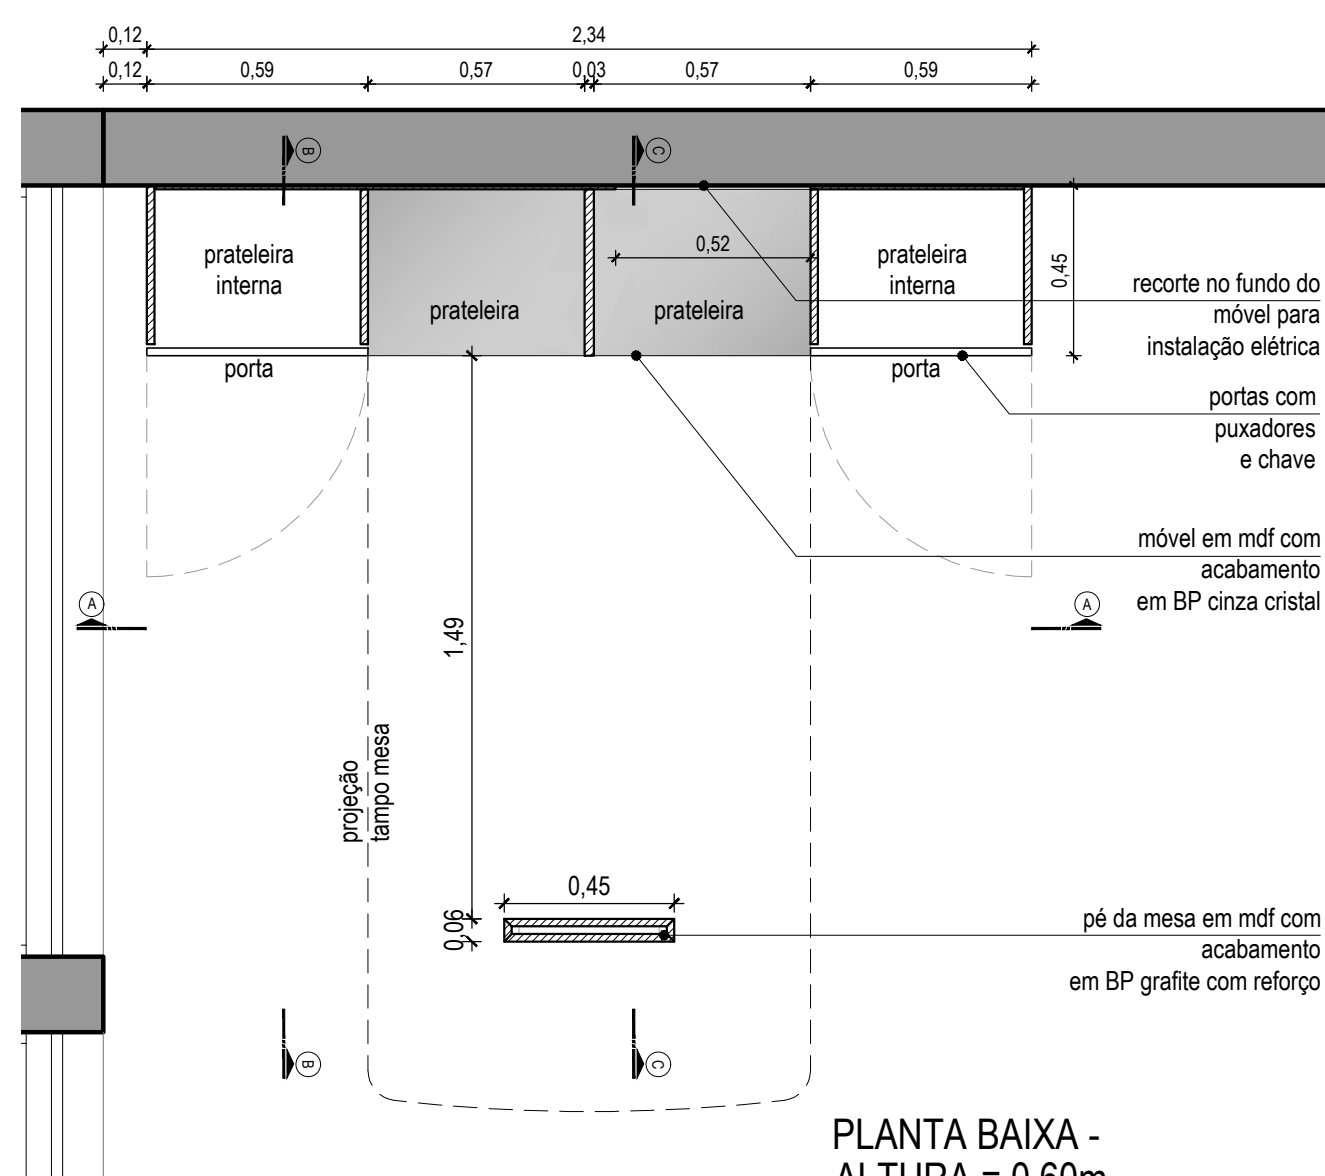

PLANTA BAIXA -
ALTURA = 0,60m
ESC: 1/20

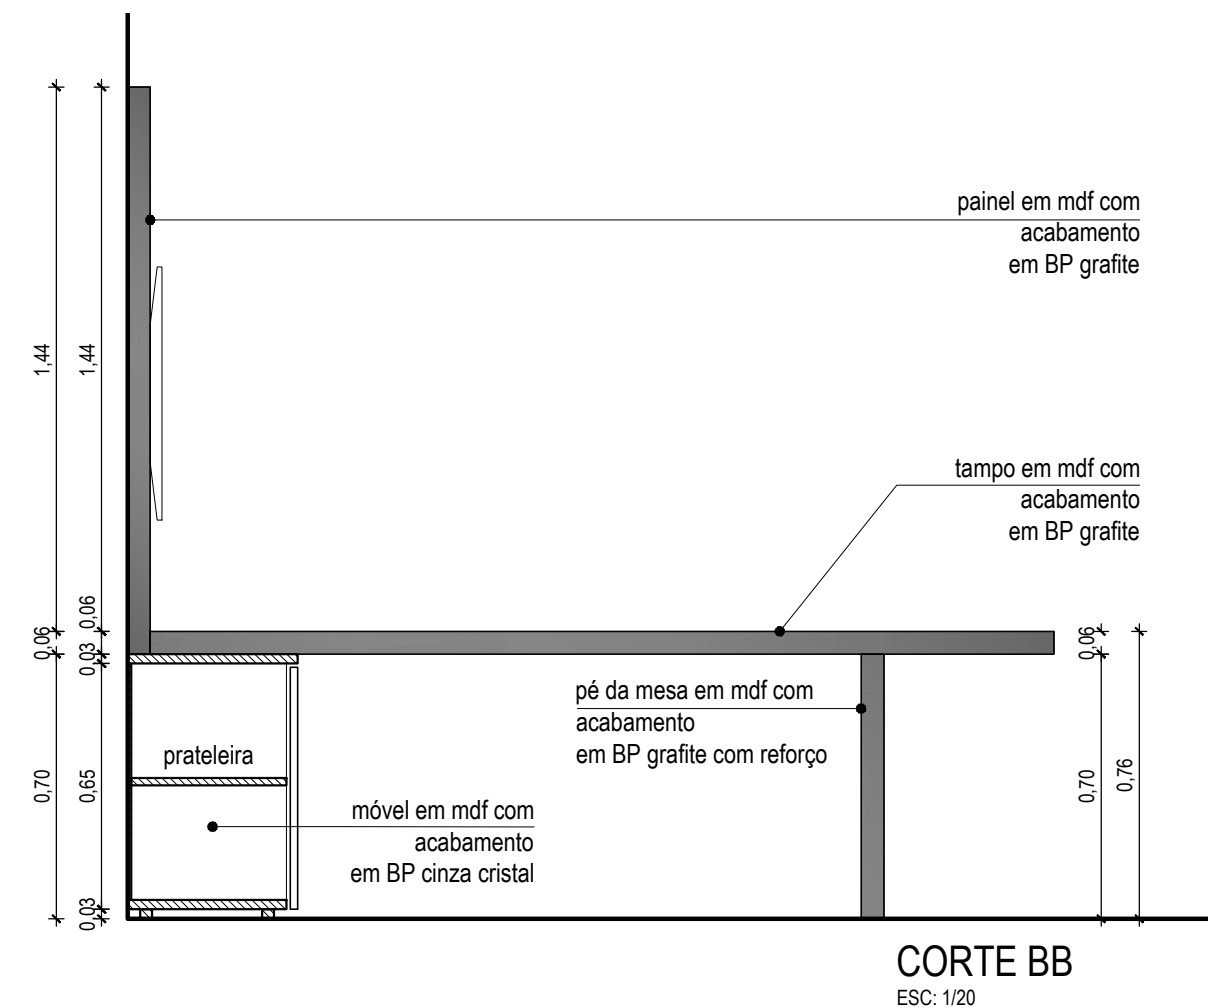

CORTE BB
ESC: 1/20

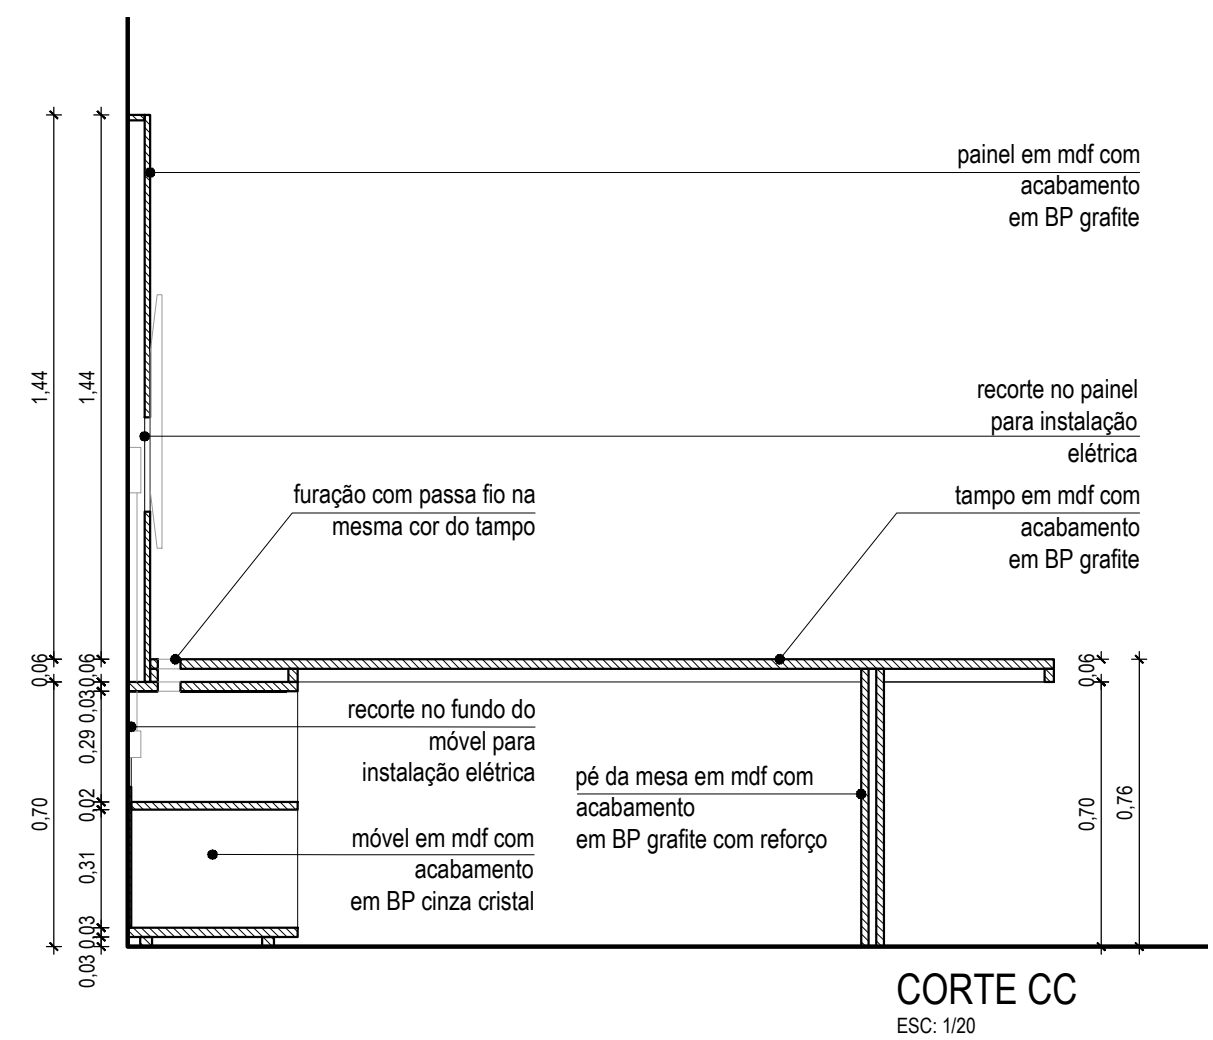

CORTE CC
ESC: 1/20



CÂMARA MUNICIPAL DE
PORTO ALEGRE

PROJETO:
DIRETORIA ADMINISTRATIVA

RESP. PROJETO:
ARQ. Fernanda Lazzari Costi | CAU RS - A57986-6

SOM
SEÇÃO DE OBRAS E
MANUTENÇÃO







ESCALA:
INDICADA
ARQUIVO:
DA.dwg
DATA:
05/02/2025

ETAPA: EXECUTIVO

DET. MESA REUNIÃO E PAINEL TV

VERSÃO:
R00

PRANCHA:
01

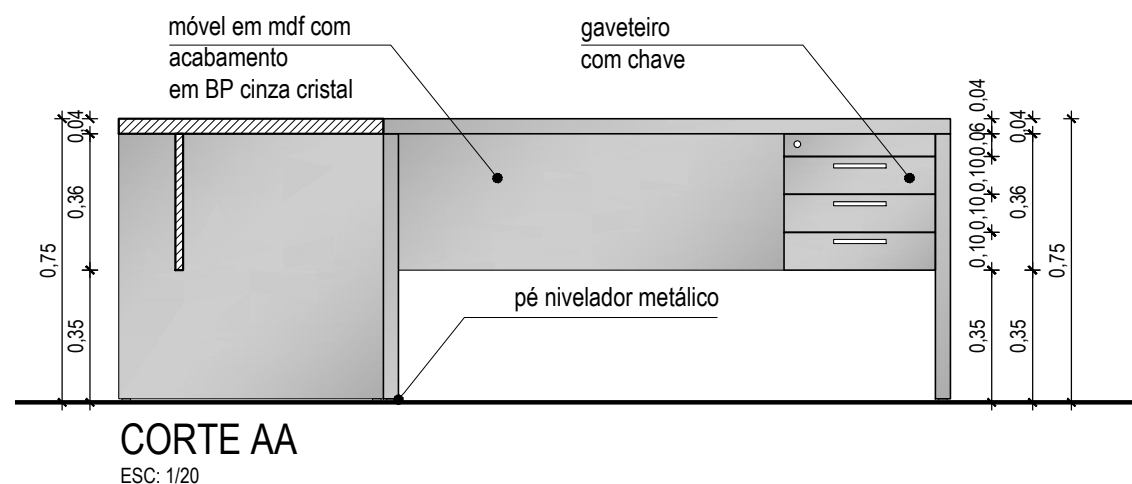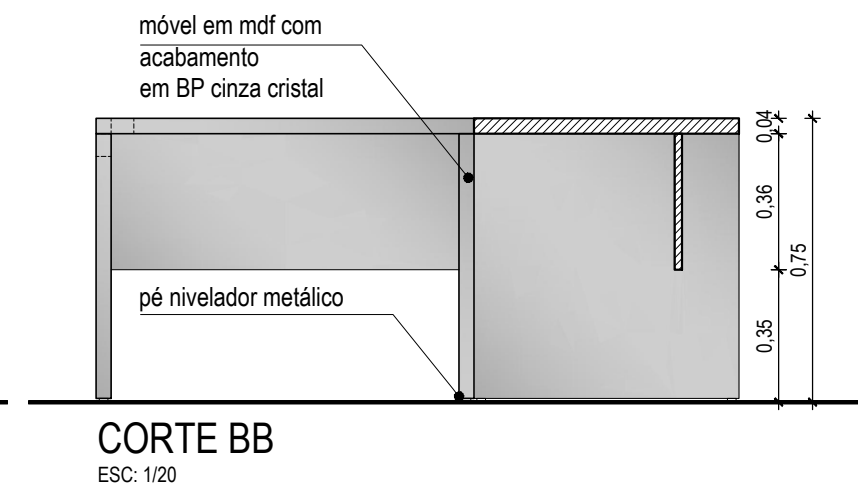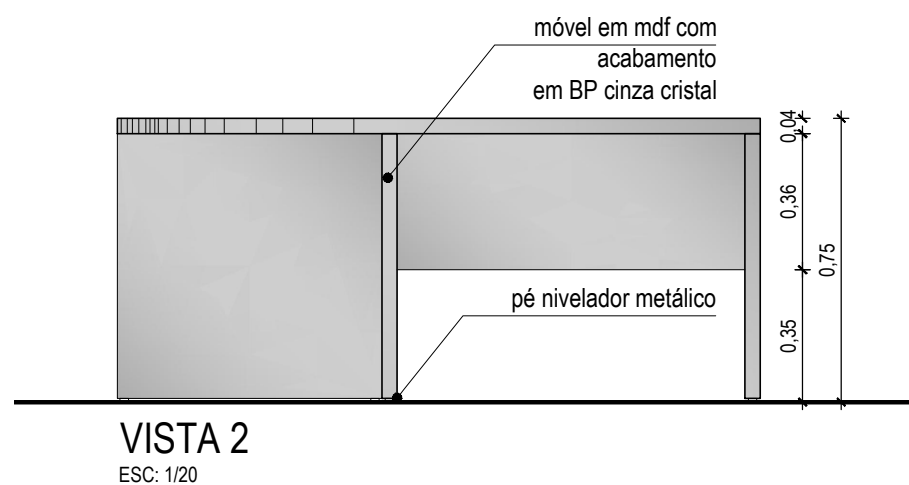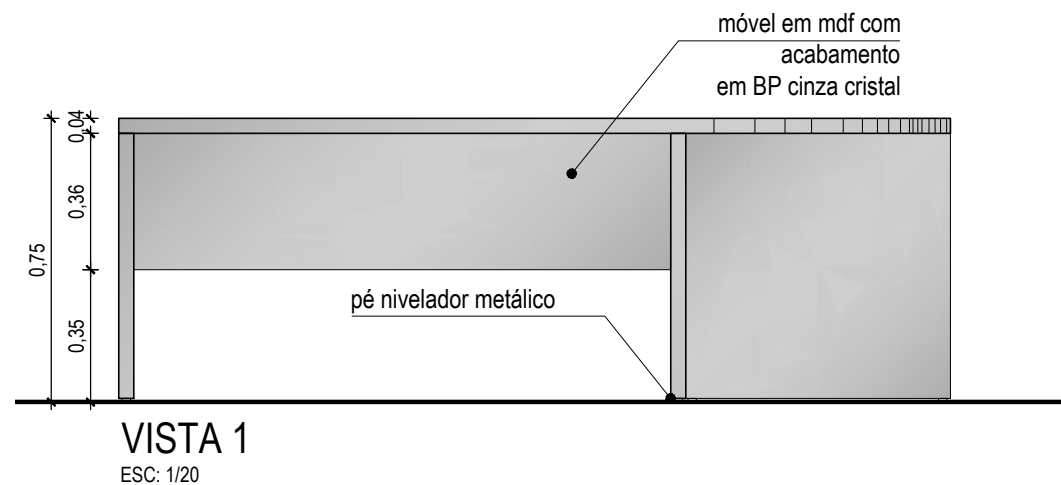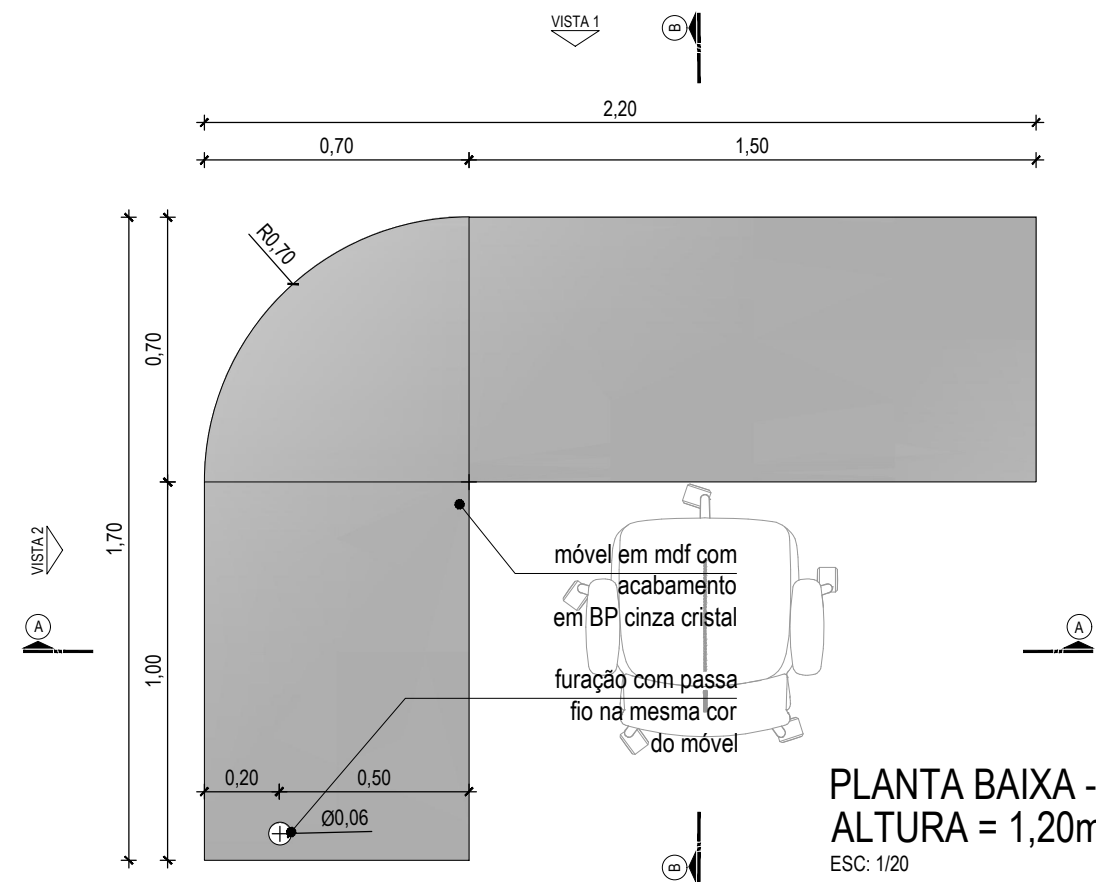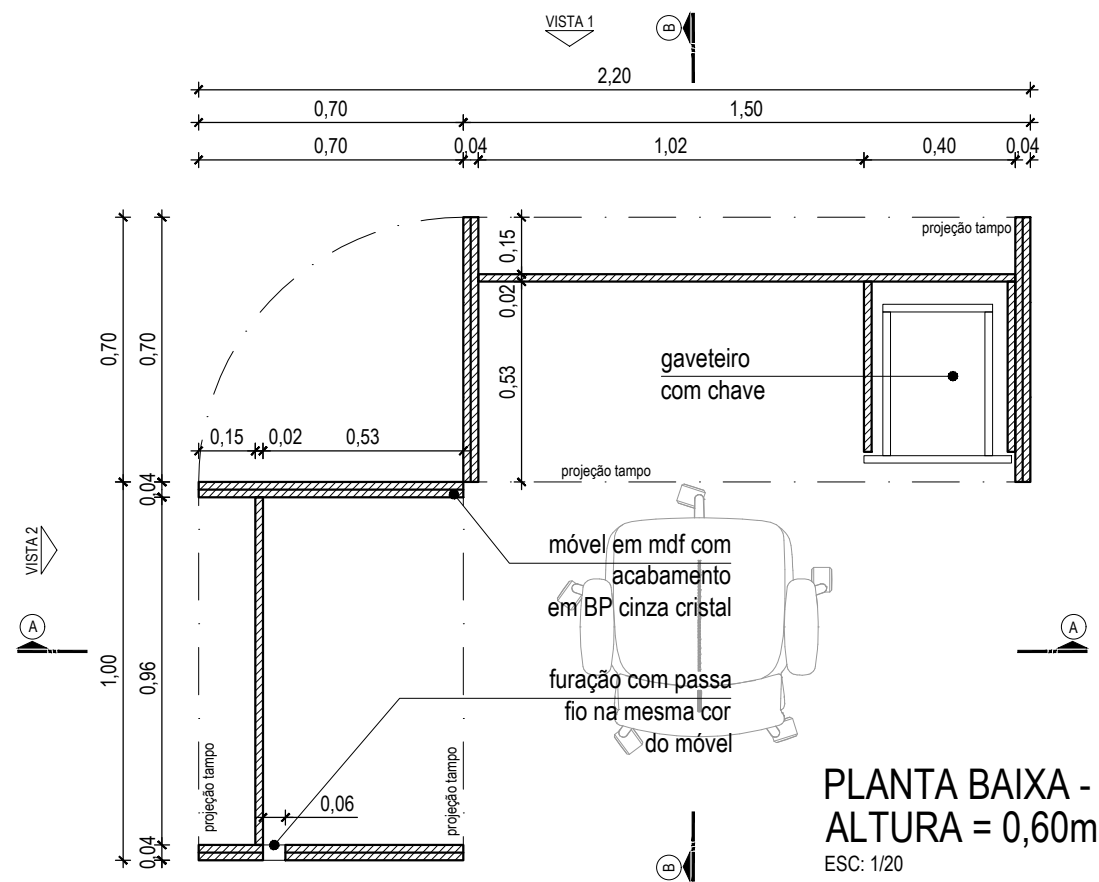



CÂMARA MUNICIPAL DE
PORTO ALEGRE

PROJETO:

DIRETORIA ADMINISTRATIVA

RESP. PROJETO:

ARQ. Fernanda Lazzari Costi | CAU RS - A57986-6

ESCALA:

INDICADA

ARQUIVO:

DA.dwg

DATA:

05/02/2025

ETAPA: EXECUTIVO

SOM

SEÇÃO DE OBRAS E
MANUTENÇÃO





DET. MESA DE TRABALHO

VERSÃO:

R00

PRANCHA:

03

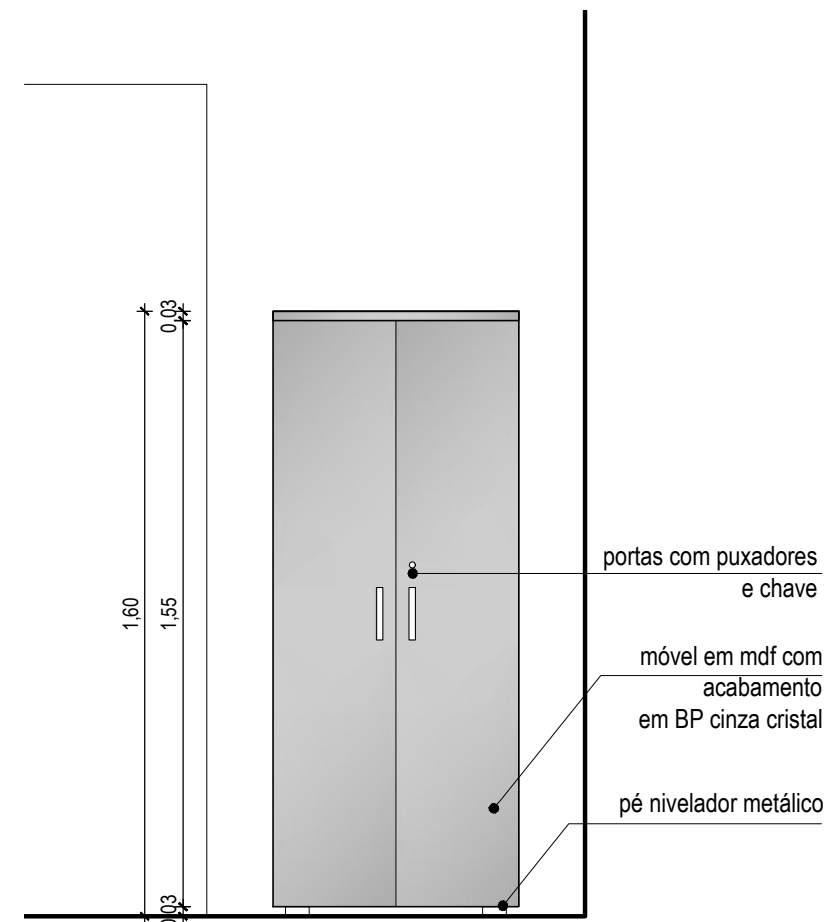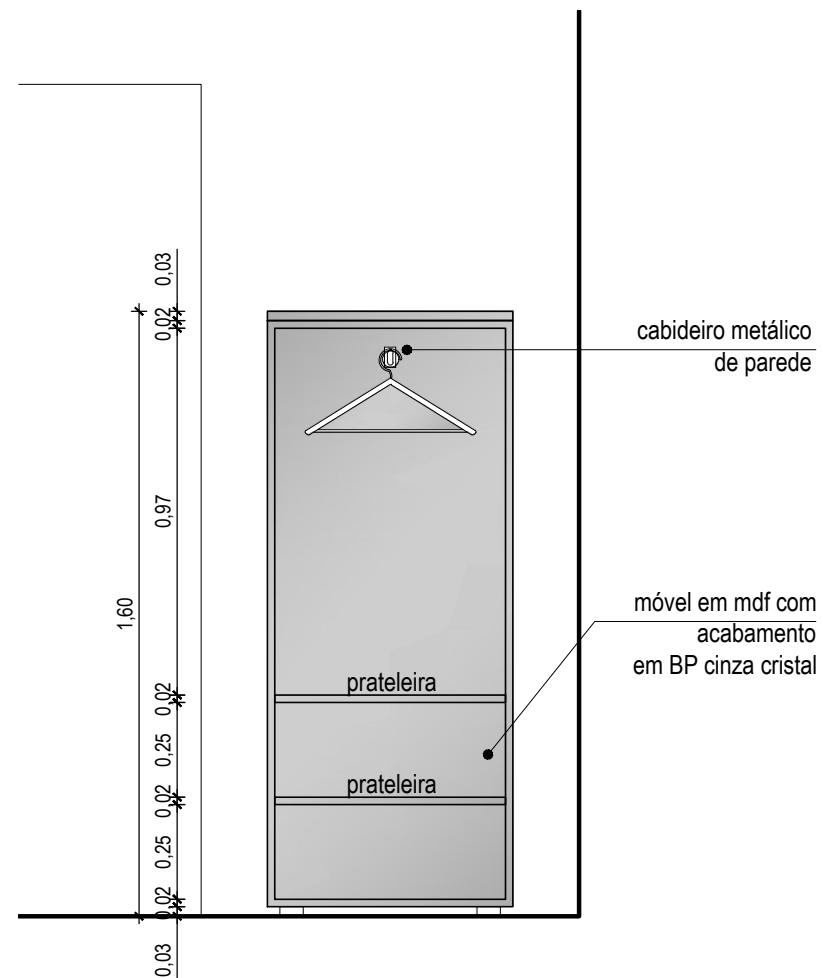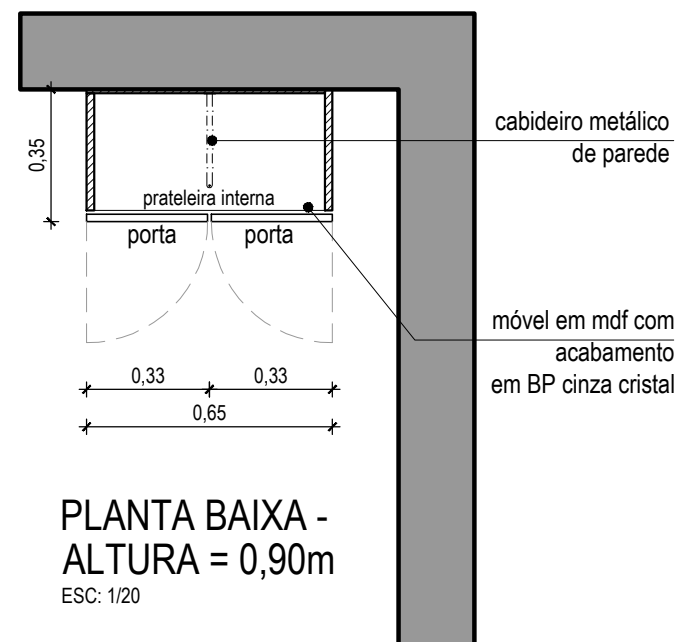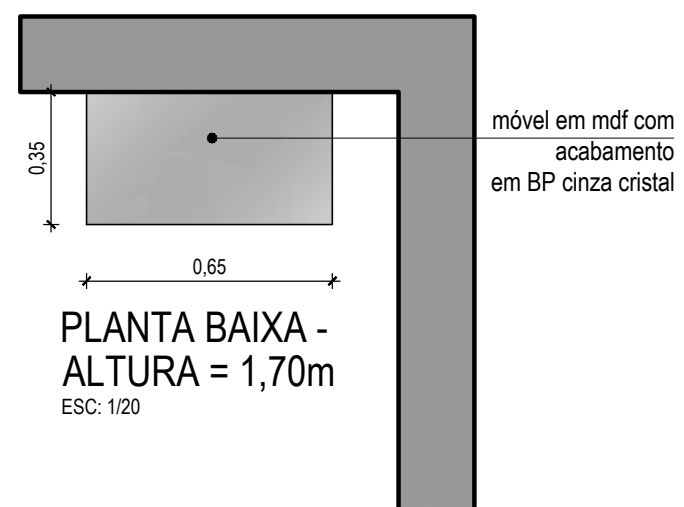

CÂMARA MUNICIPAL DE
PORTO ALEGRE

SOM

SEÇÃO DE OBRAS E
MANUTENÇÃO

ETAPA: EXECUTIVO

DET. ARMÁRIO - CABIDEIRO

PROJETO:

DIRETORIA ADMINISTRATIVA

RESP. PROJETO:

ARQ. Fernanda Lazzari Costi | CAU RS - A57986-6

ESCALA:
INDICADA

ARQUIVO:
DA.dwg

DATA:

05/02/2025

VERSÃO:
R00

PRANCHA:

04