



4. MÓVEIS AMBULATÓRIO

Móveis:


- 1) Móveis Sala de Limpeza de Materiais – 1 unidade – Prancha 02**
- 2) Móvel descarte – 1 unidades - Prancha 03**

Serviços:

Fornecimento e instalação de mobiliário conforme detalhamento.

Especificação:

- Móveis em MDF com acabamento em BP branco, incluindo ferragens, dobradiças, puxadores e demais acessórios.
- Rodapé em granito igual ao da bancada.
- Bancada em granito e metais existentes.

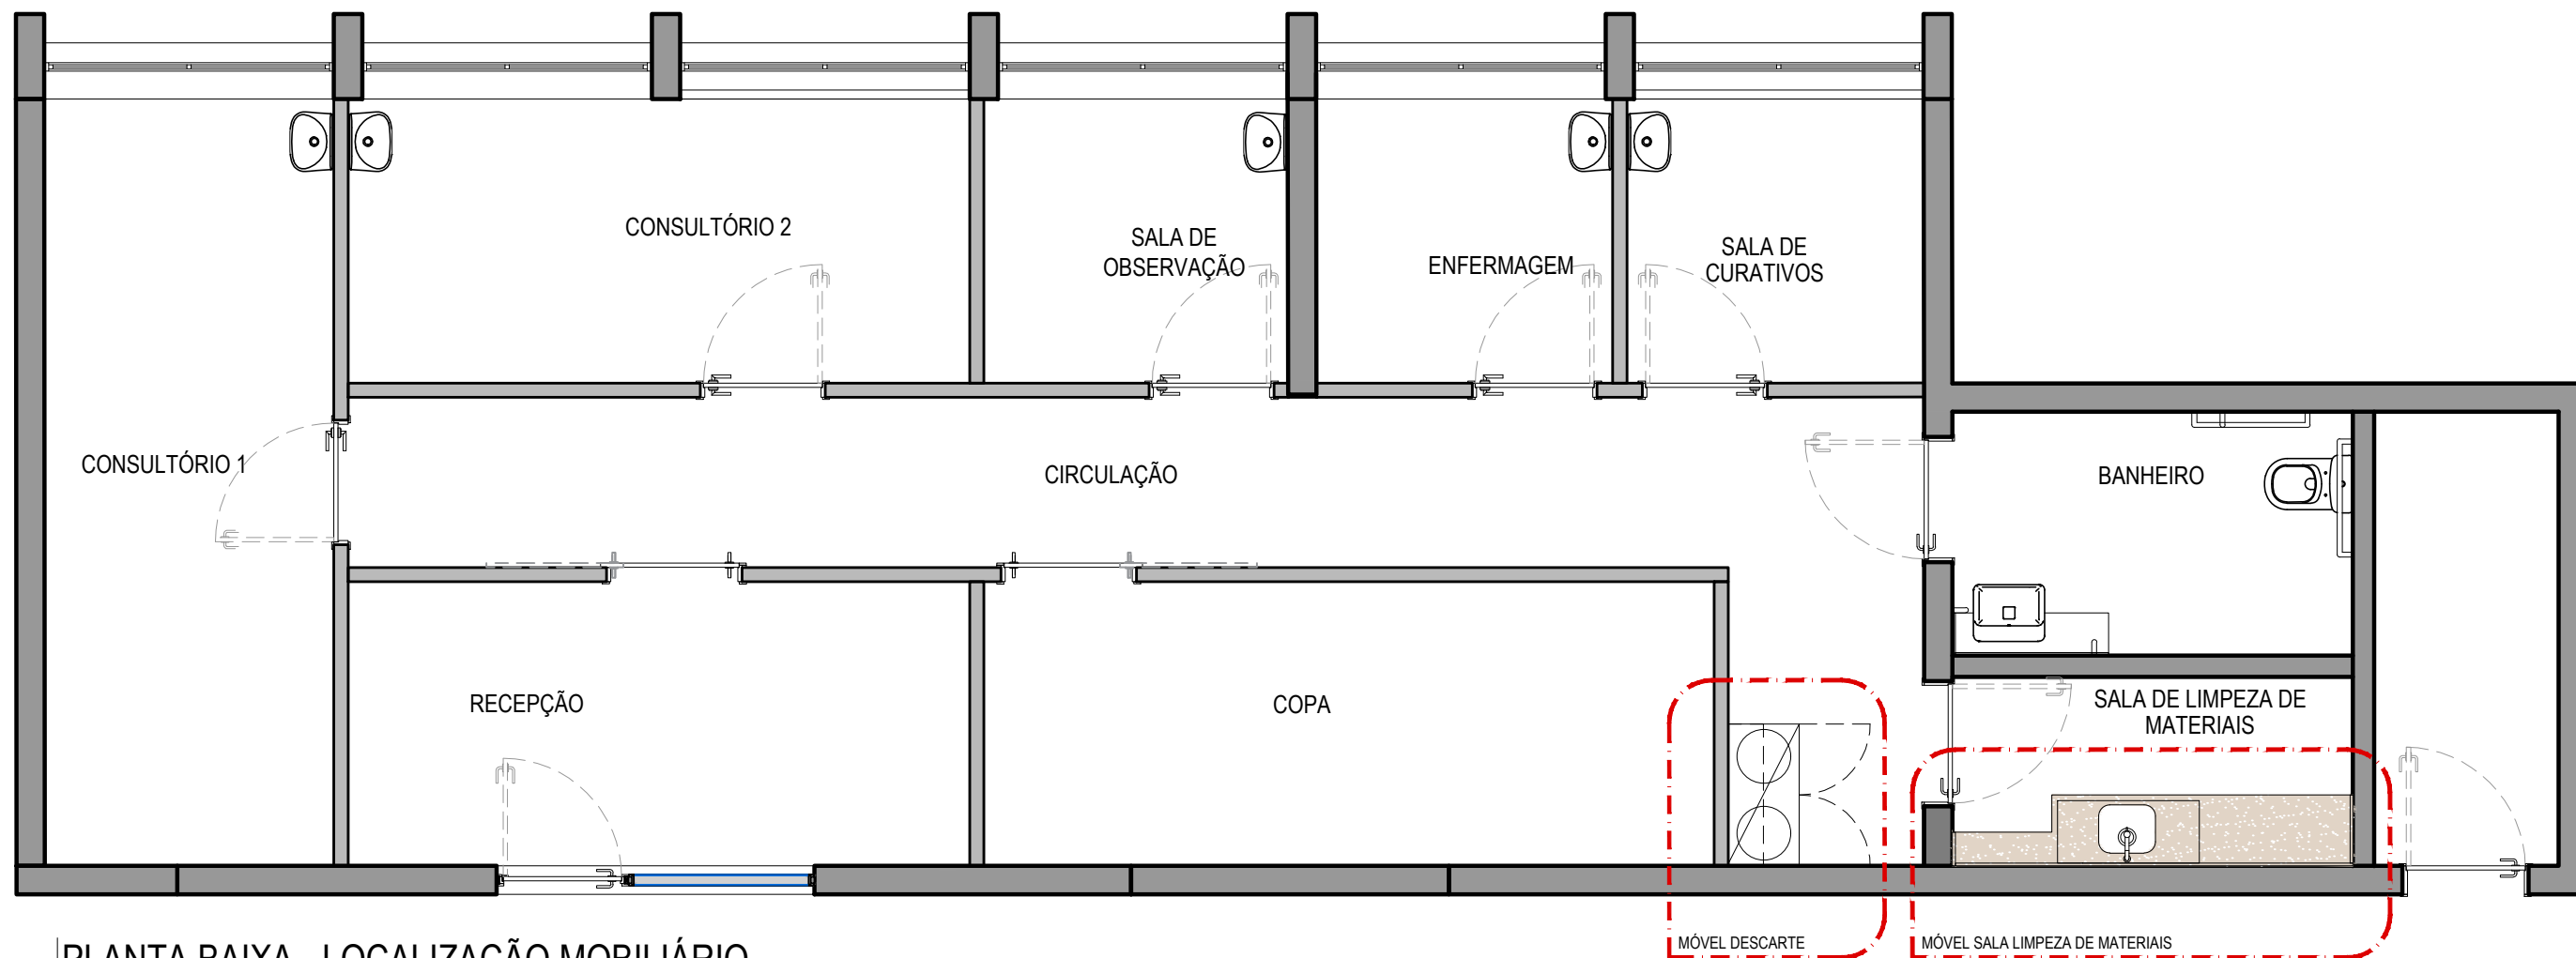

01 PLANTA BAIXA - LOCALIZAÇÃO MOBILIÁRIO
ESC: 1/50



CÂMARA MUNICIPAL DE
PORTO ALEGRE

SOM

SEÇÃO DE OBRAS E
MANUTENÇÃO

ETAPA: EXECUTIVA

PLANTA BAIXA - AMBULATÓRIO

PROJETO:

AMBULATÓRIO

RESP. PROJETO:

ARQ. Fernanda Lazzari Costi | CAU RS - A57986-6

ESCALA:
INDICADA

ARQUIVO:
Ambulatório_Móveis.dwg


DATA:

21/01/2025


VERSÃO:
R00

PRANCHA:


01

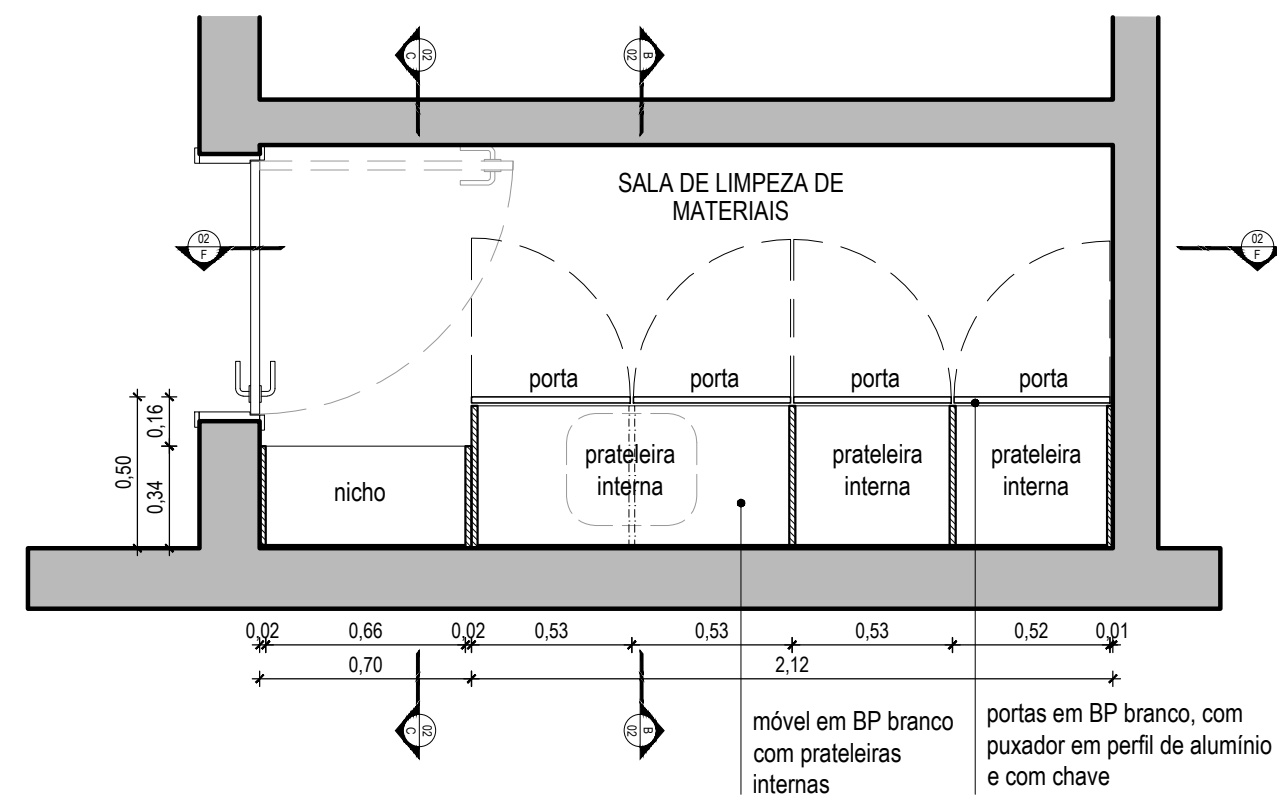


02 PLANTA BAIXA - ALTURA = 60cm
ESC: 1/25

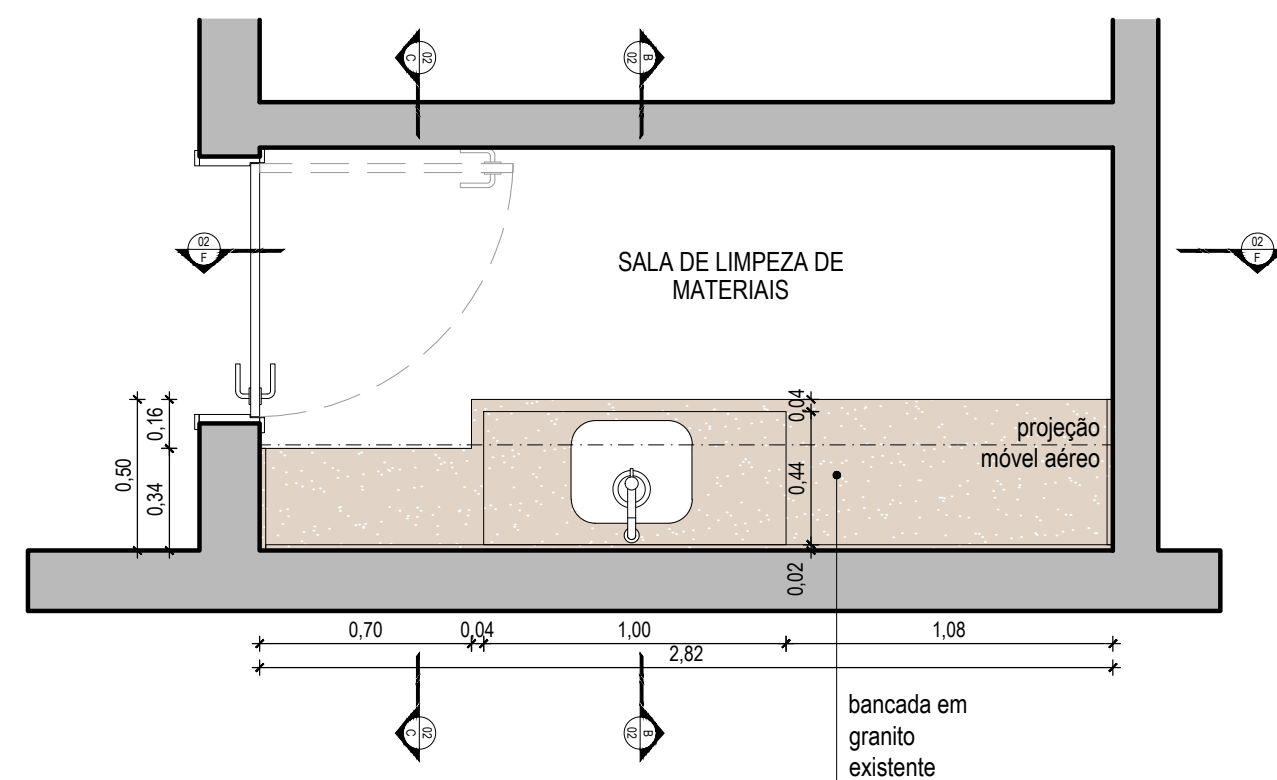


03 PLANTA BAIXA - ALTURA = 120cm
ESC: 1/25

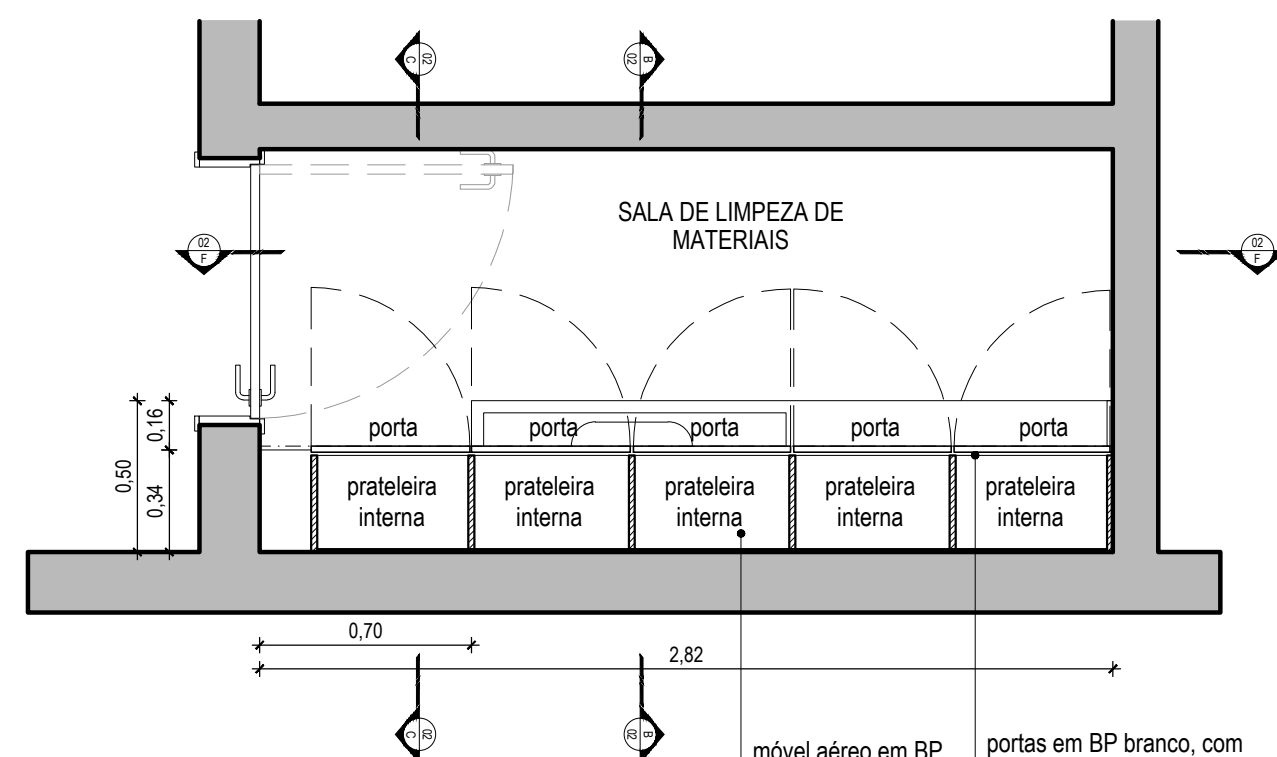


04 PLANTA BAIXA - ALTURA = 180cm
ESC: 1/25

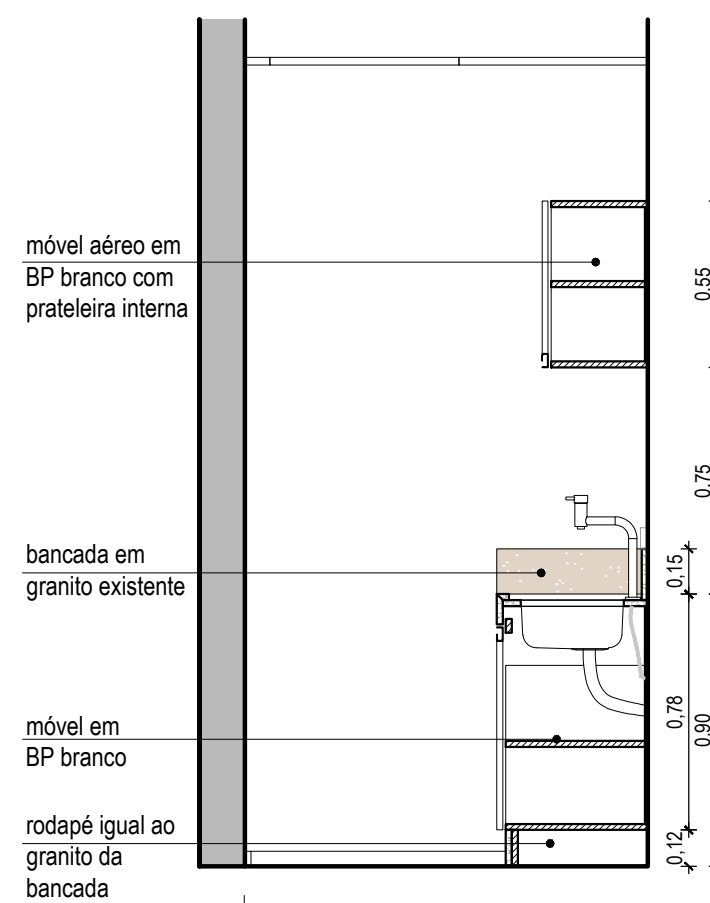

05 CORTE BB
ESC: 1/25

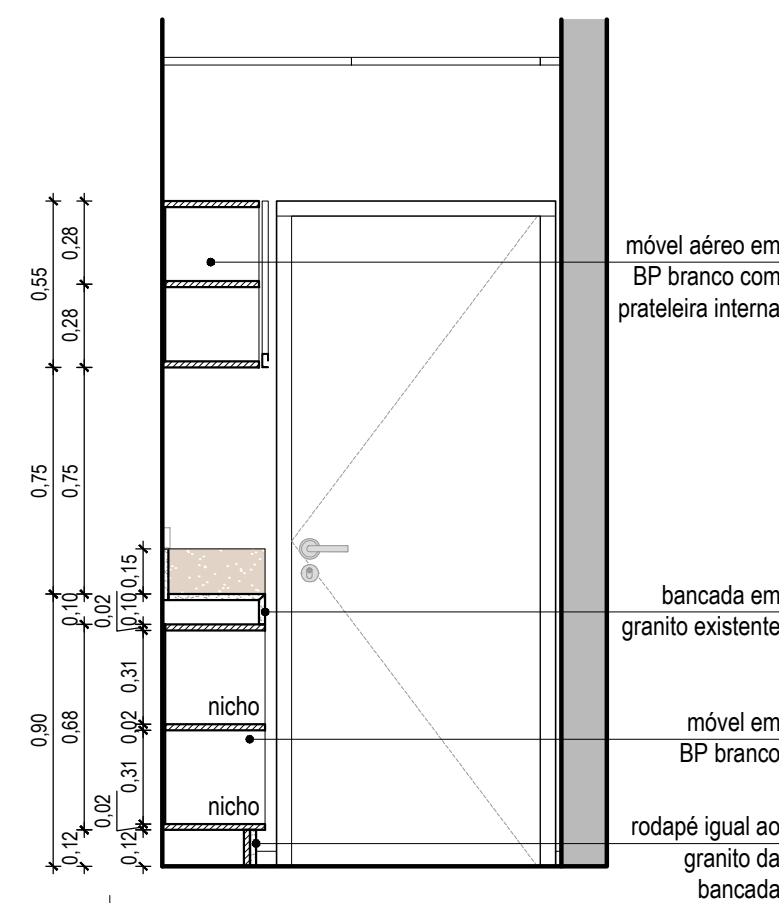

06 CORTE CC
ESC: 1/25

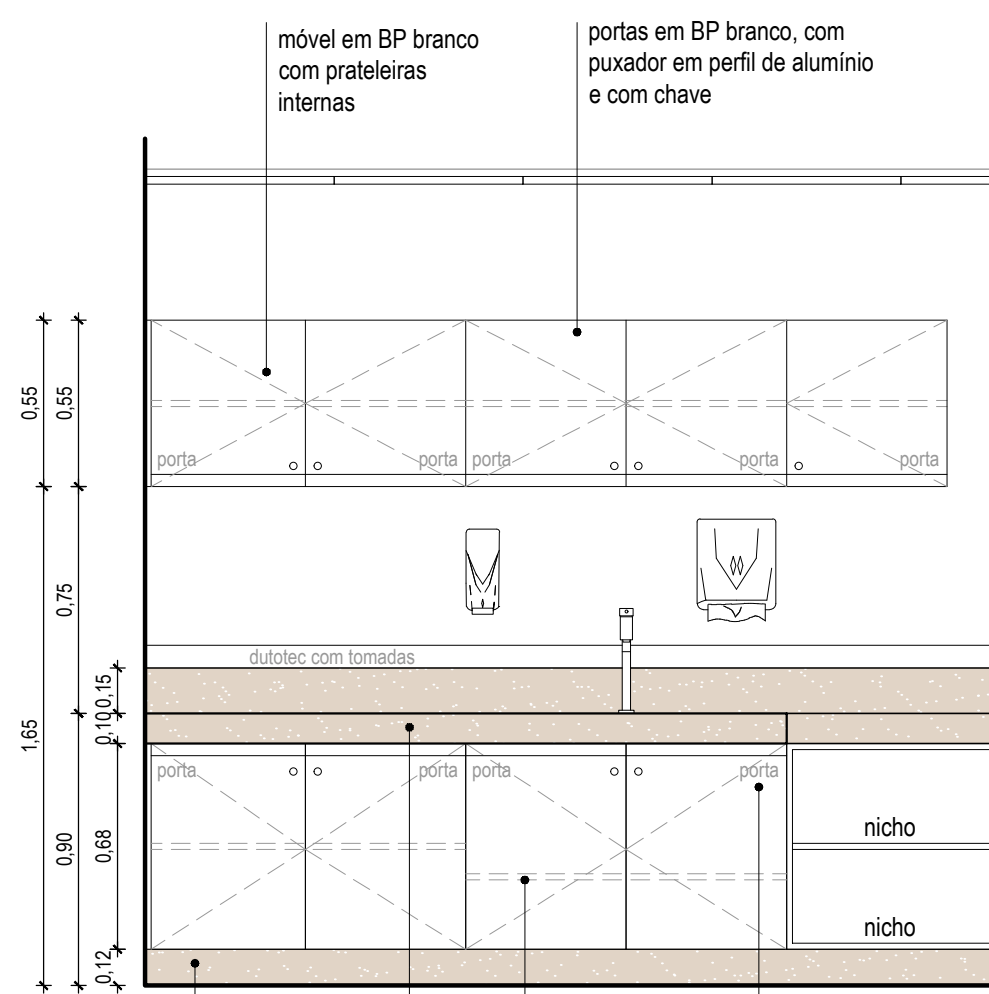

07 CORTE FF
ESC: 1/25



CÂMARA MUNICIPAL DE
PORTO ALEGRE

SOM
SEÇÃO DE OBRAS E
MANUTENÇÃO

ETAPA: EXECUTIVA

DET. MOBILIÁRIO - SALA LIMPEZA

PROJETO:

AMBULATÓRIO

RESP. PROJETO:

ARQ. Fernanda Lazzari Costi | CAU RS - A57986-6

ESCALA:
INDICADA


ARQUIVO:
Ambulatório_Móveis.dwg

DATA:
21/01/2025


VERSÃO:
R00

PRANCHA:


02

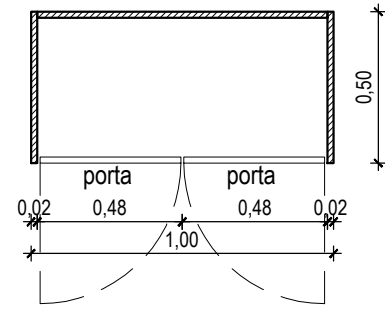


08 PLANTA BAIXA - ALTURA = 50cm
ESC: 1/25

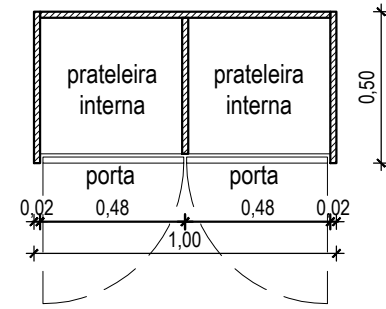

09 PLANTA BAIXA - ALTURA = 100cm
ESC: 1/25

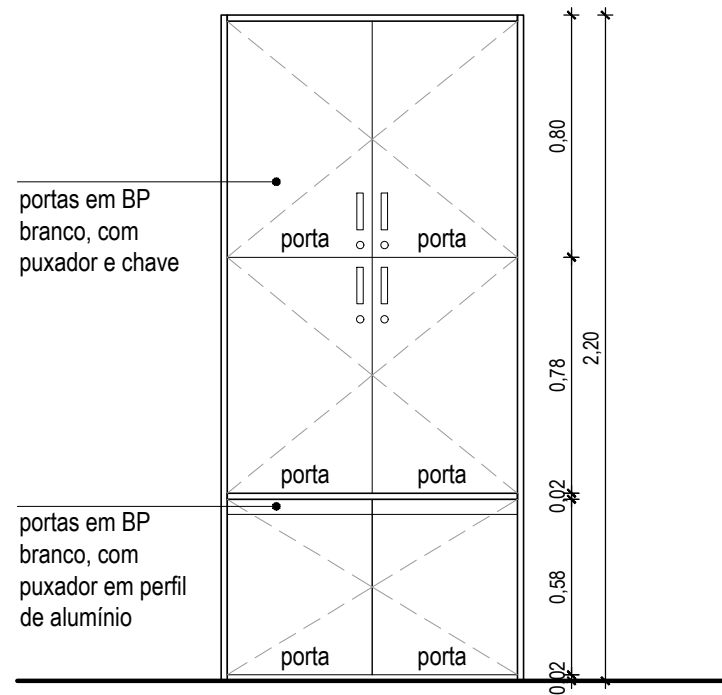

10 VISTA FRONTAL - EXTERNA
ESC: 1/25

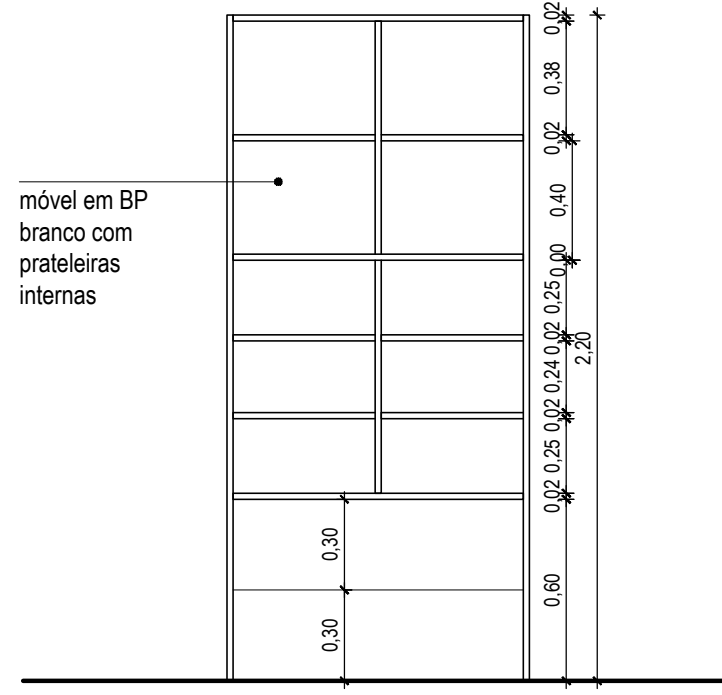

11 VISTA FRONTAL - INTERNA
ESC: 1/25



12 CORTE
ESC: 1/25



CÂMARA MUNICIPAL DE
PORTO ALEGRE

SOM

SEÇÃO DE OBRAS E
MANUTENÇÃO

ETAPA: EXECUTIVA

DET. MOBILIÁRIO - DESCARTE

PROJETO:

AMBULATÓRIO

RESP. PROJETO:

ARQ. Fernanda Lazzari Costi | CAU RS - A57986-6

ESCALA:
INDICADA

ARQUIVO:
Ambulatório_Móveis.dwg

DATA:
21/01/2025

VERSÃO:
R00

PRANCHA:

03