



## 9. NICHOS

### **Móveis:**

**1) Nichos** – 10 unidades – Prancha 01



### **Serviços:**

Fornecimento e instalação de mobiliário conforme detalhamento.


### **Especificação:**

Móvel em MDF com acabamento em BP cinza cristal, puxador em perfil de alumínio, trilho superior duplo de embutir, guias inferiores de embutir, rodízios, fechadura cilindro de pressão com chave e todos acessórios para seu funcionamento e instalação.


Usar nichos já instalados como modelo.

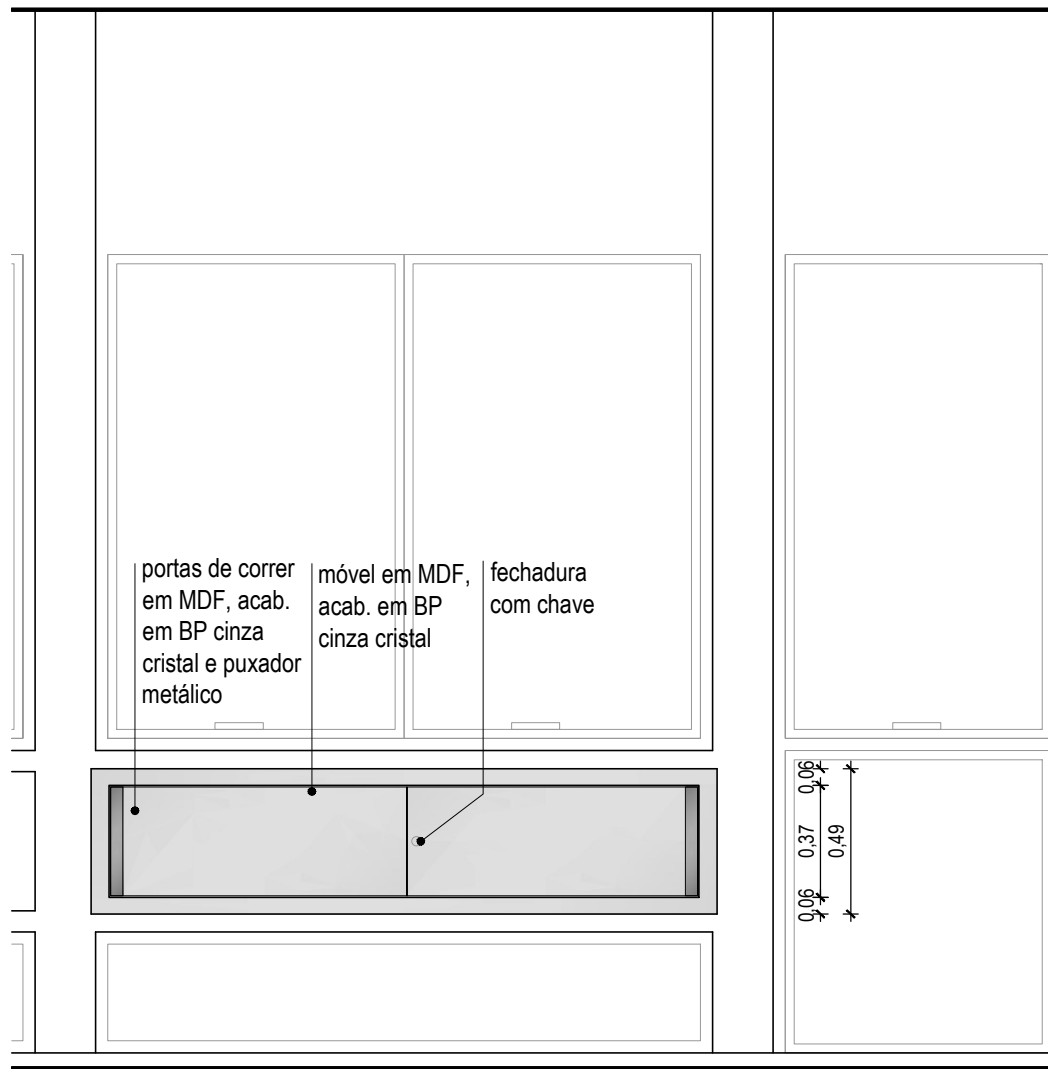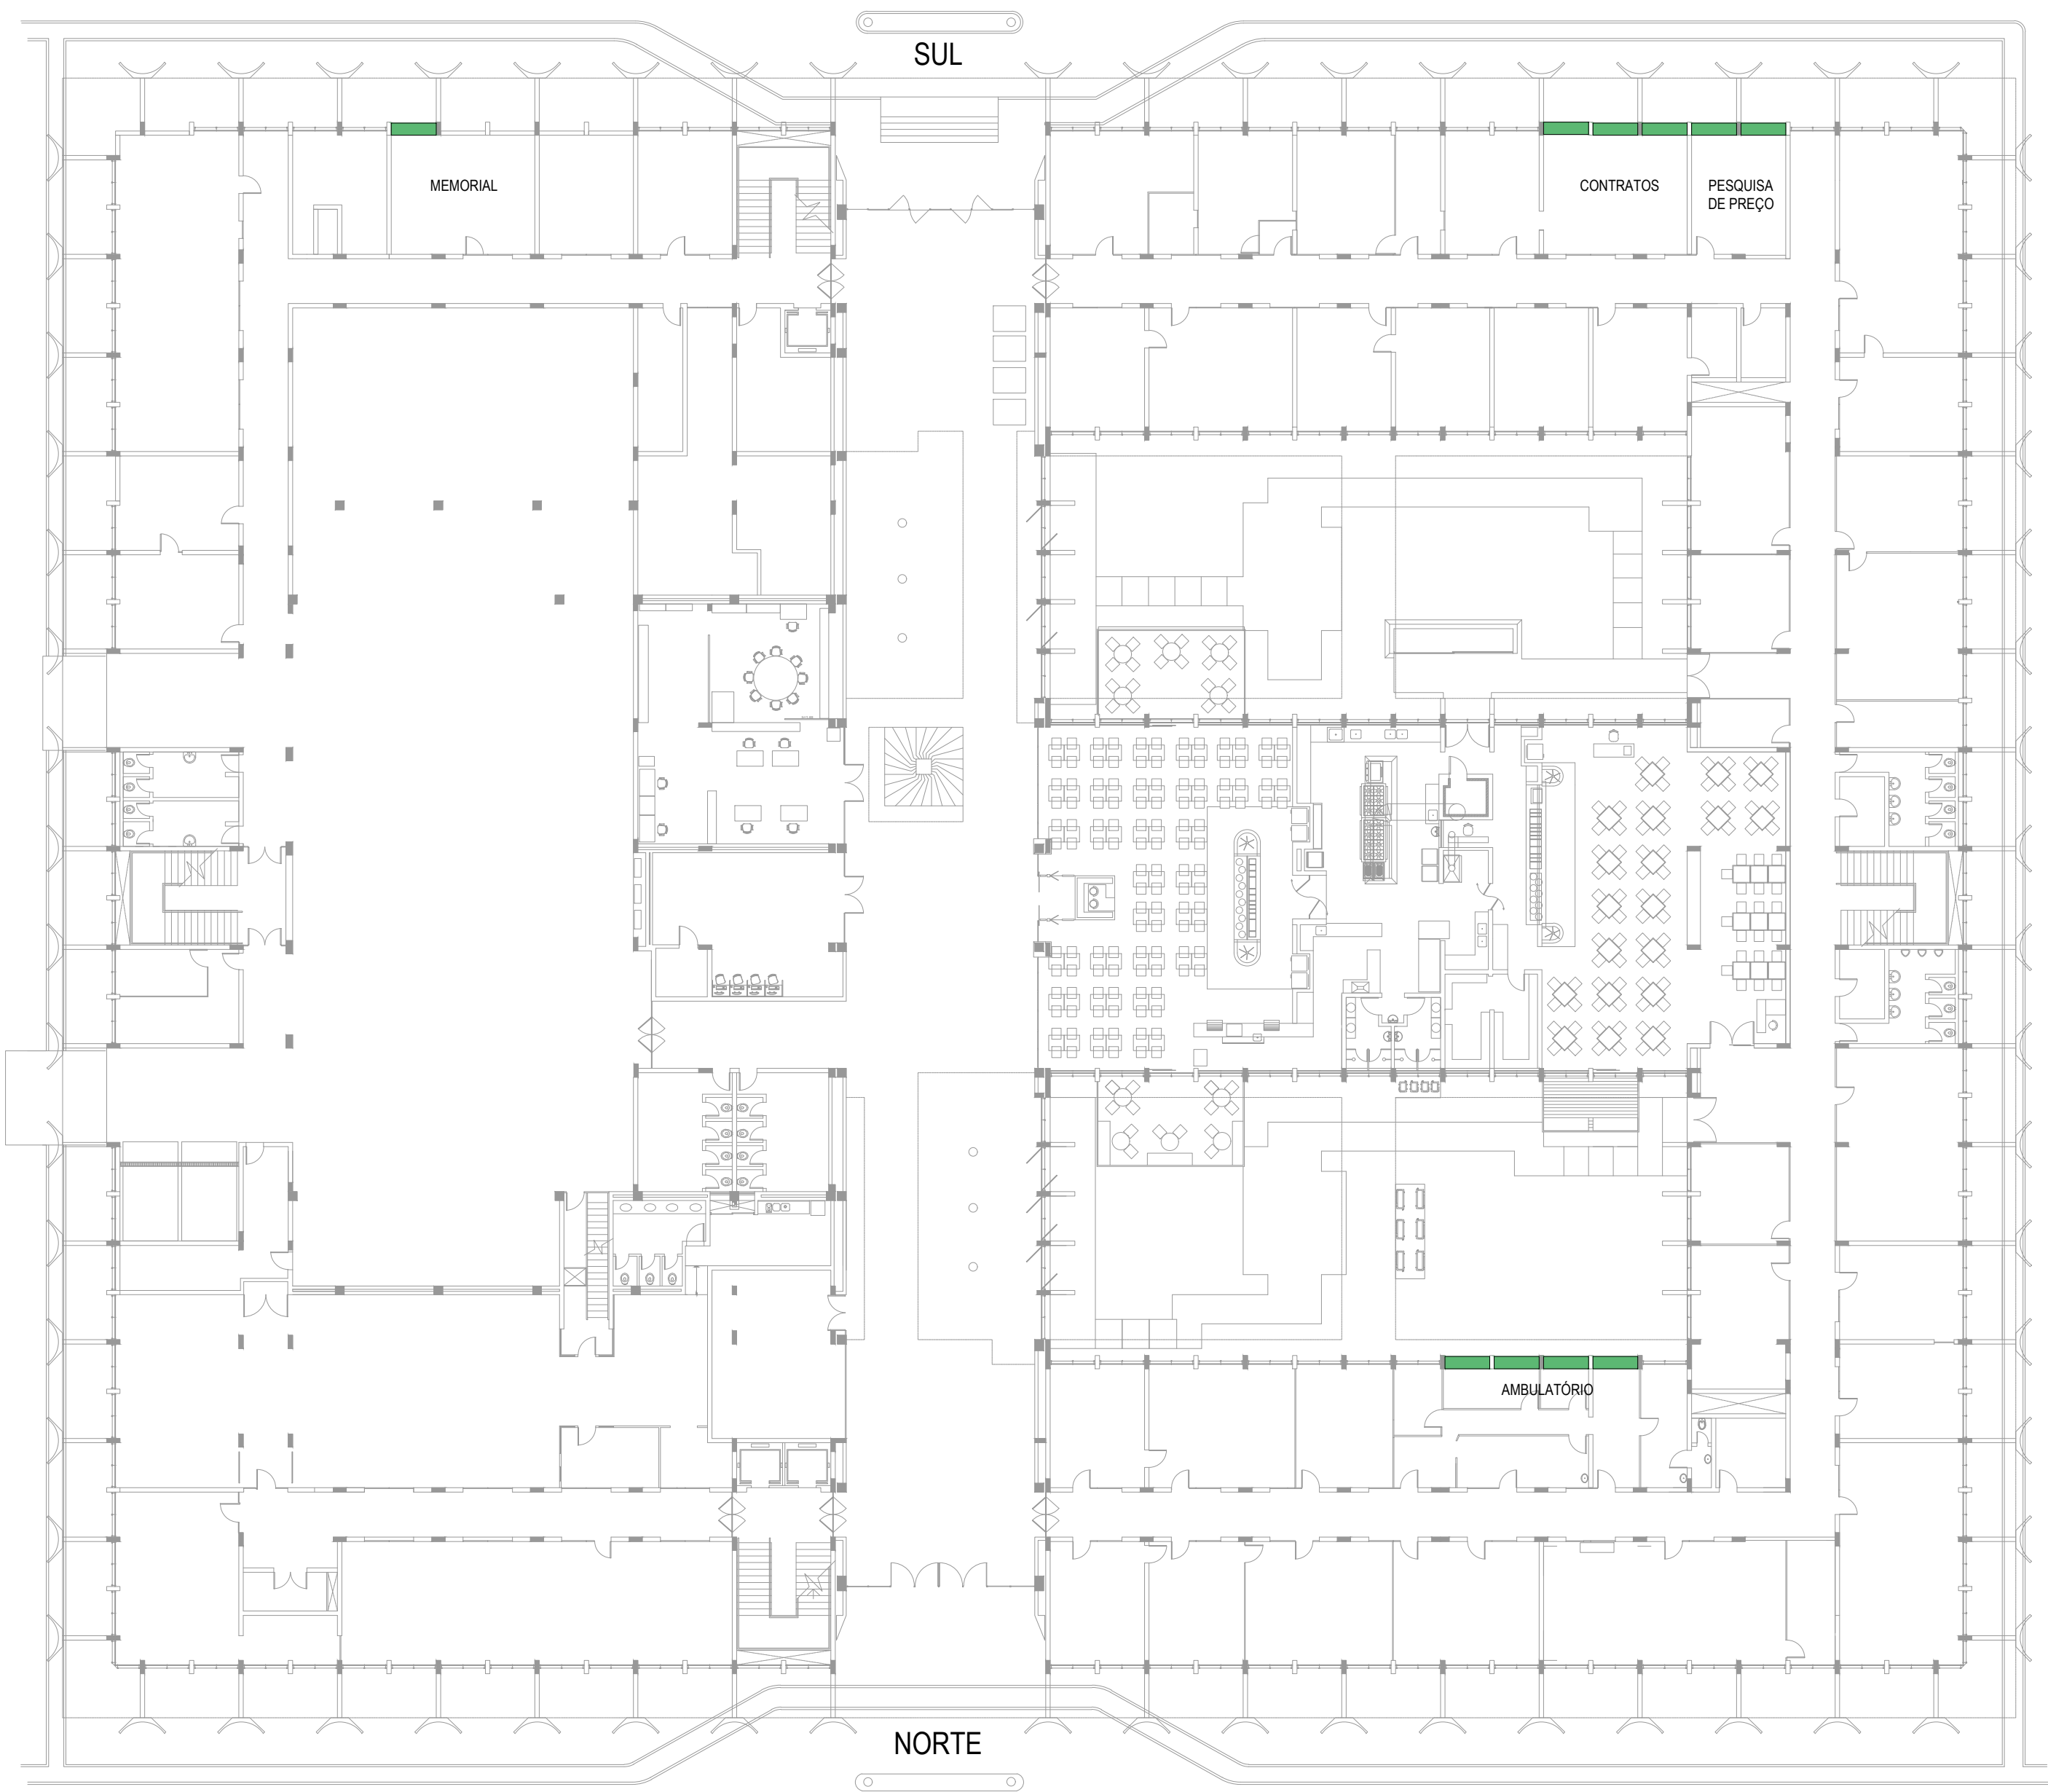

VISTA FRONTAL  
ESC: 1/25

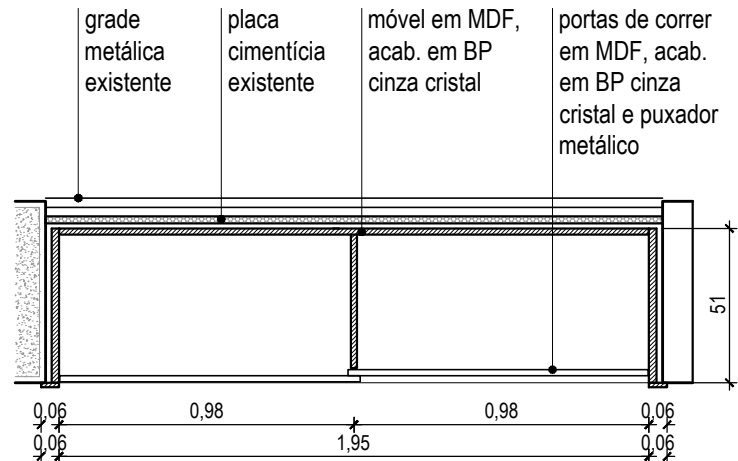

PLANTA BAIXA  
ESC: 1/25

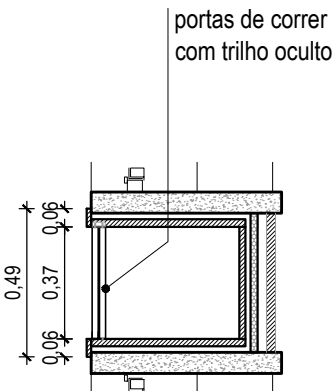

CORTE TRANSVERSAL  
ESC: 1/25



CÂMARA MUNICIPAL DE  
PORTO ALEGRE

**SOM**  
SEÇÃO DE OBRAS E  
MANUTENÇÃO

ETAPA: EXECUTIVO

**NICHOS**

PROJETO:

**REFORMA TÉRREO - NICHOS**

RESP. PROJETO:

ARQ. | Fernanda Lazzari Costi | CAU RS - A57986-6

ESCALA:

INDICADA

ARQUIVO:

Nichos.dwg

DATA:

27/01/2025

VERSÃO:

**R00**

PRANCHA:

**01**