
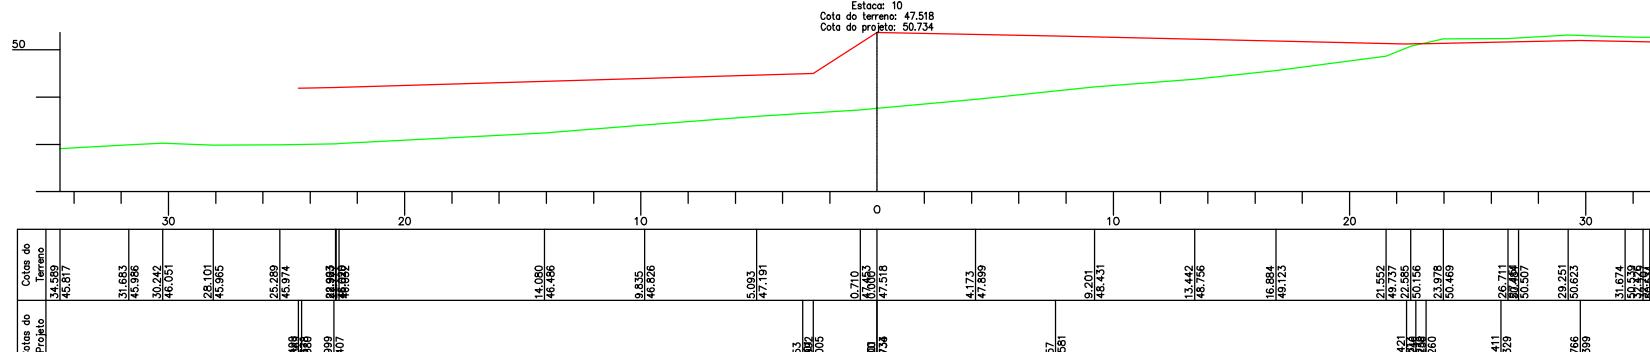
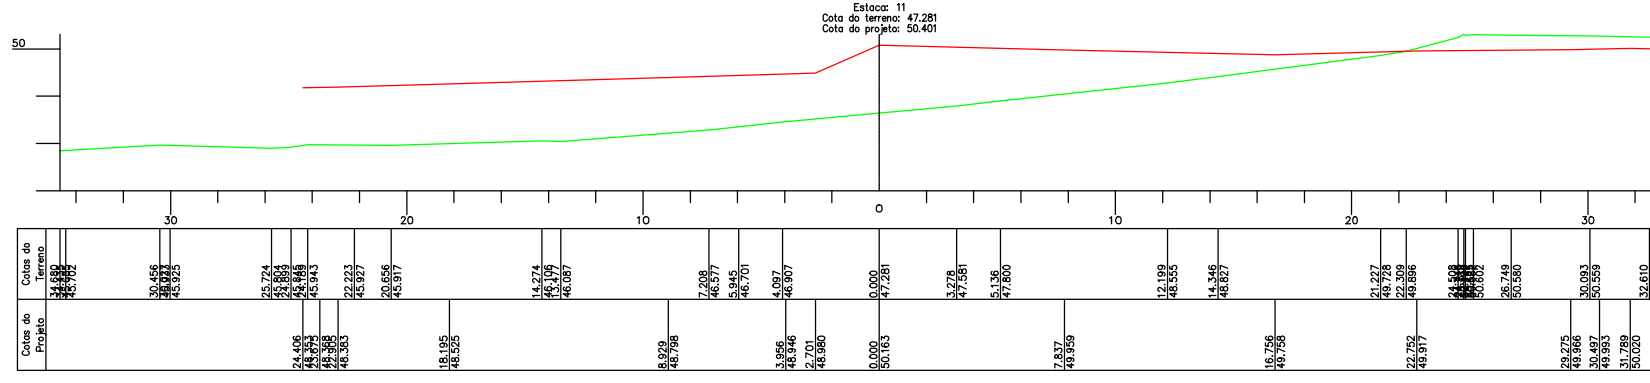
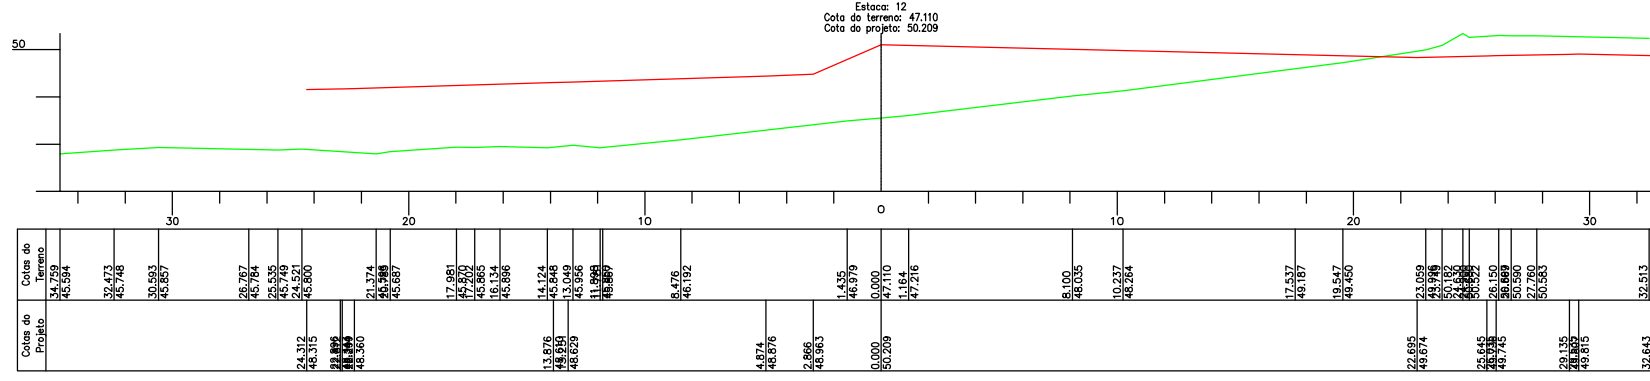
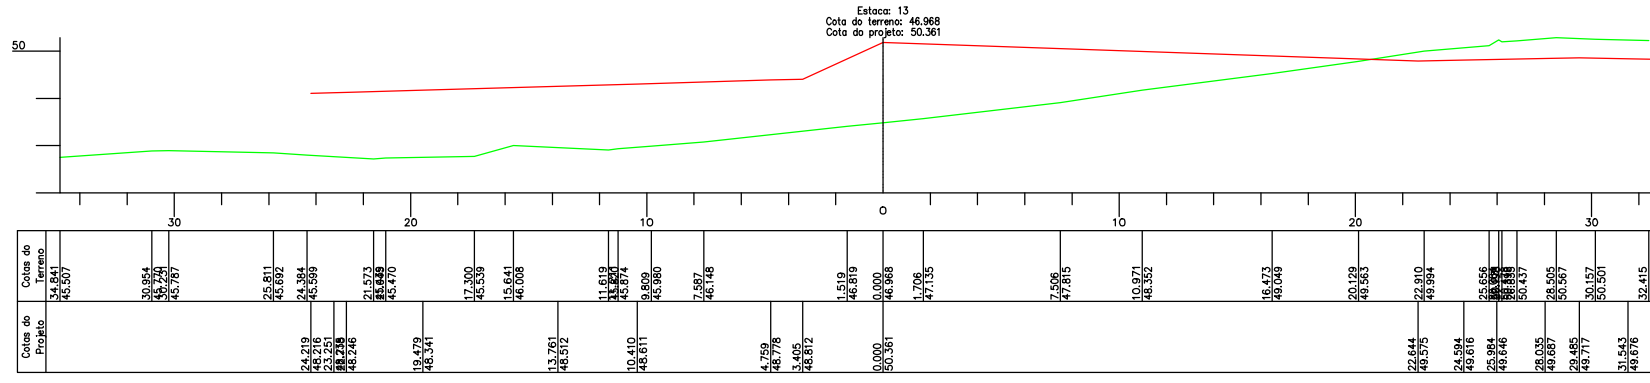
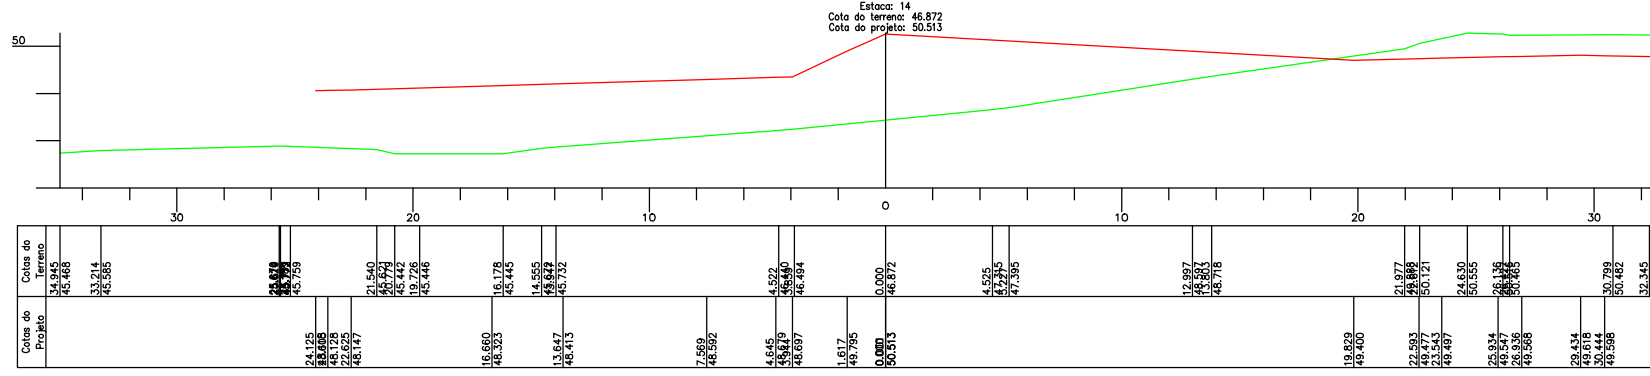
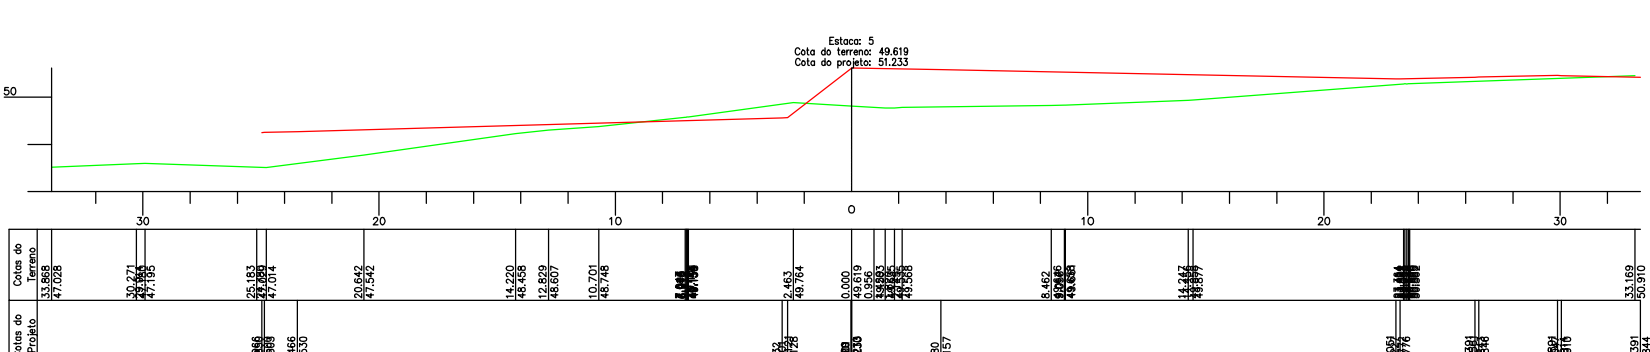
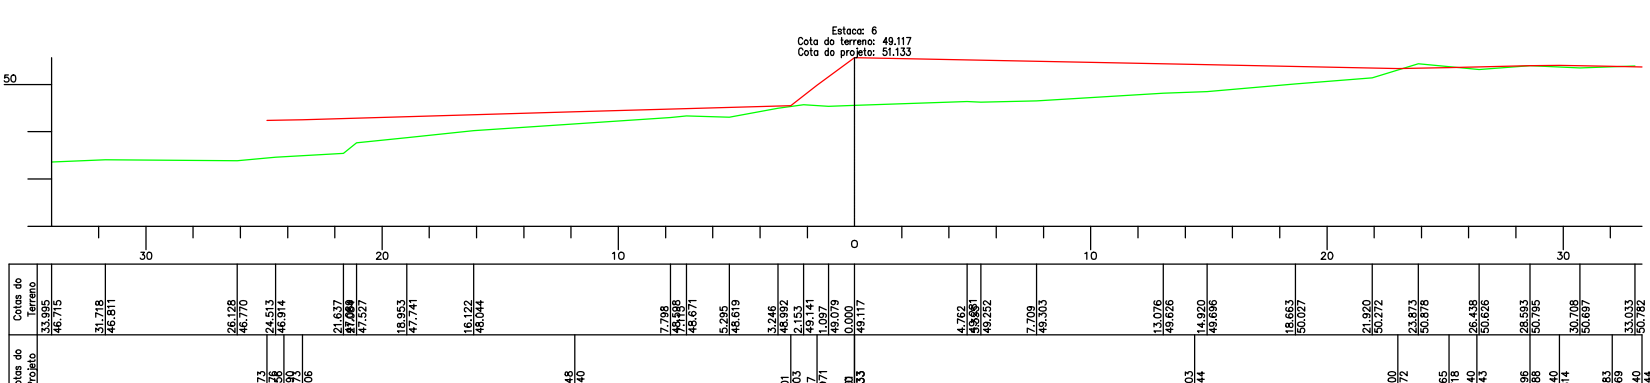
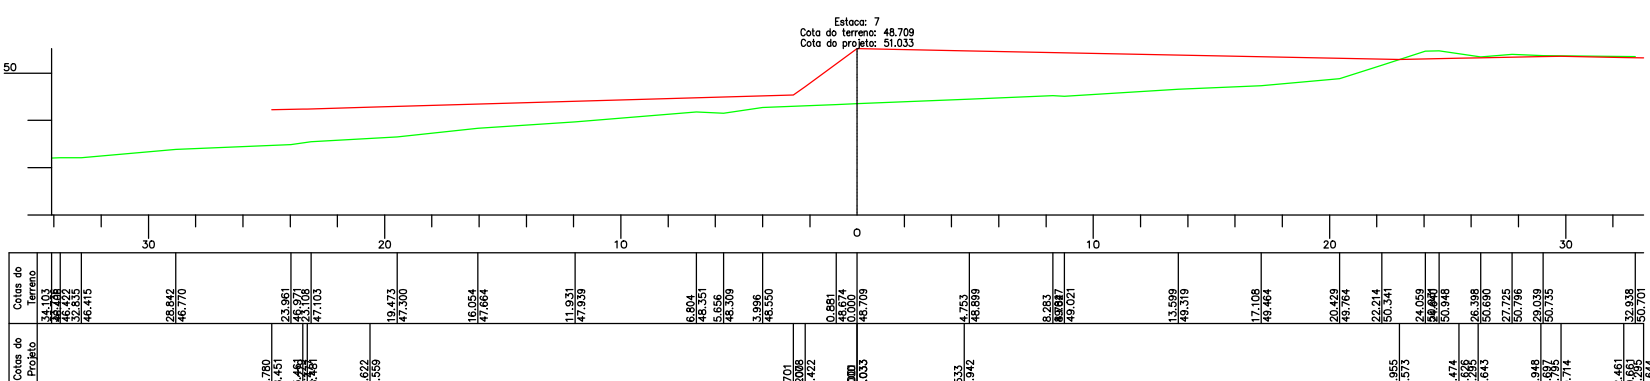
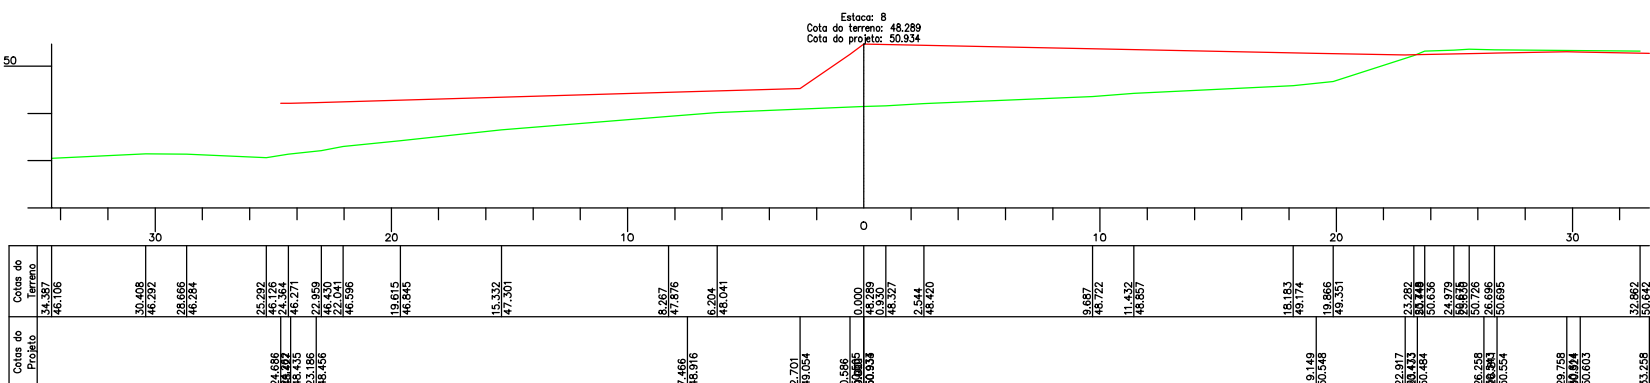
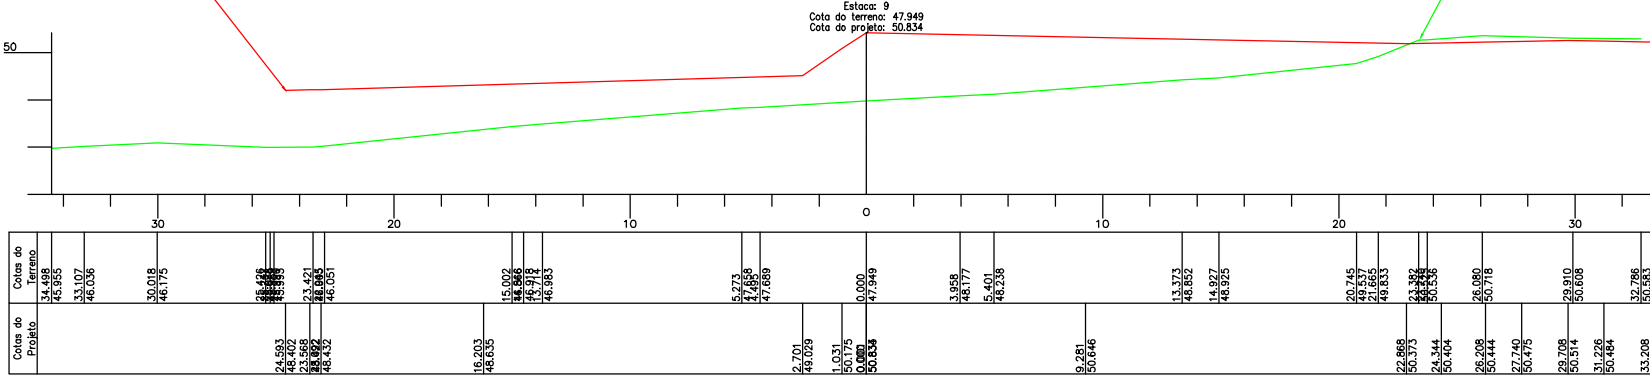
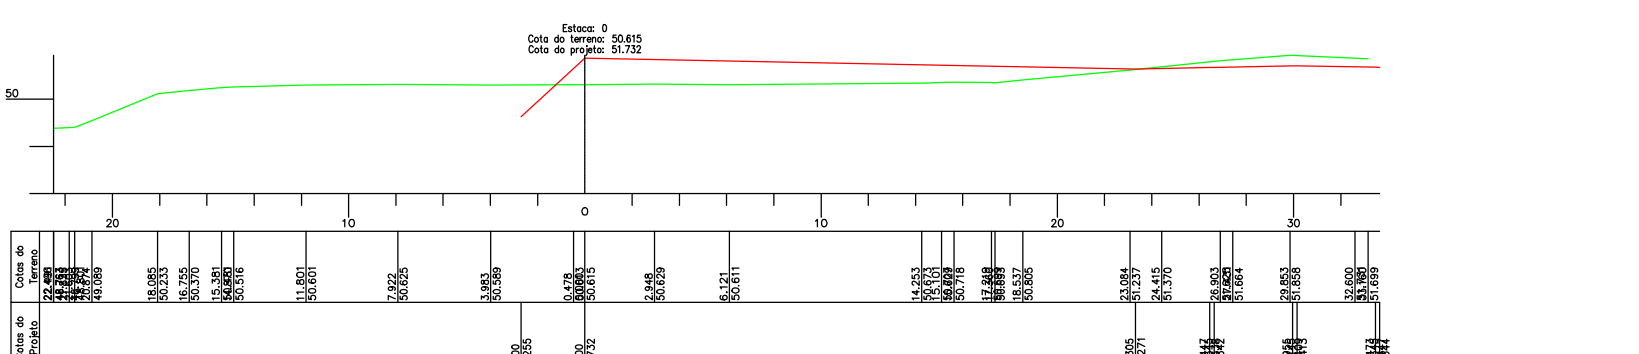
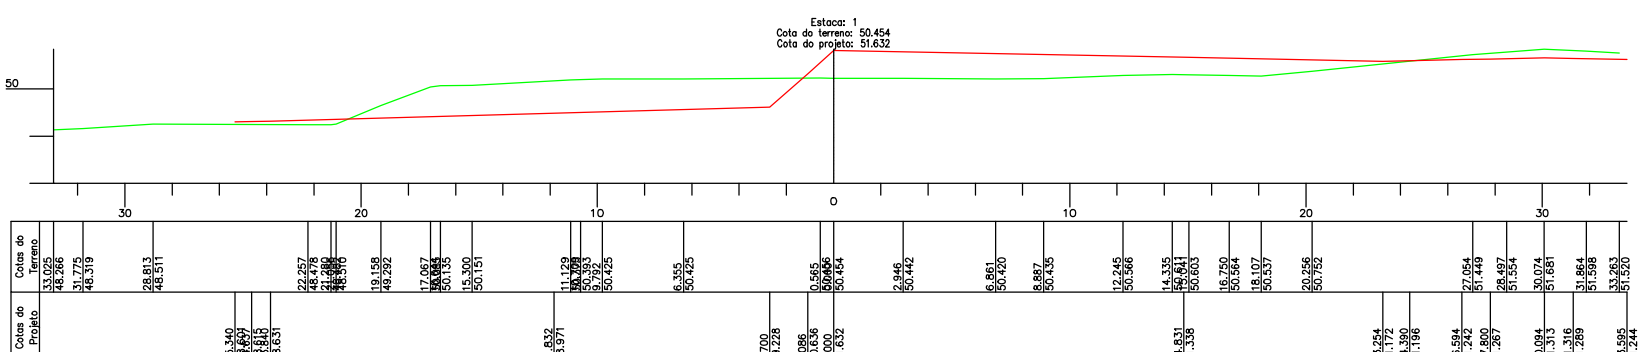
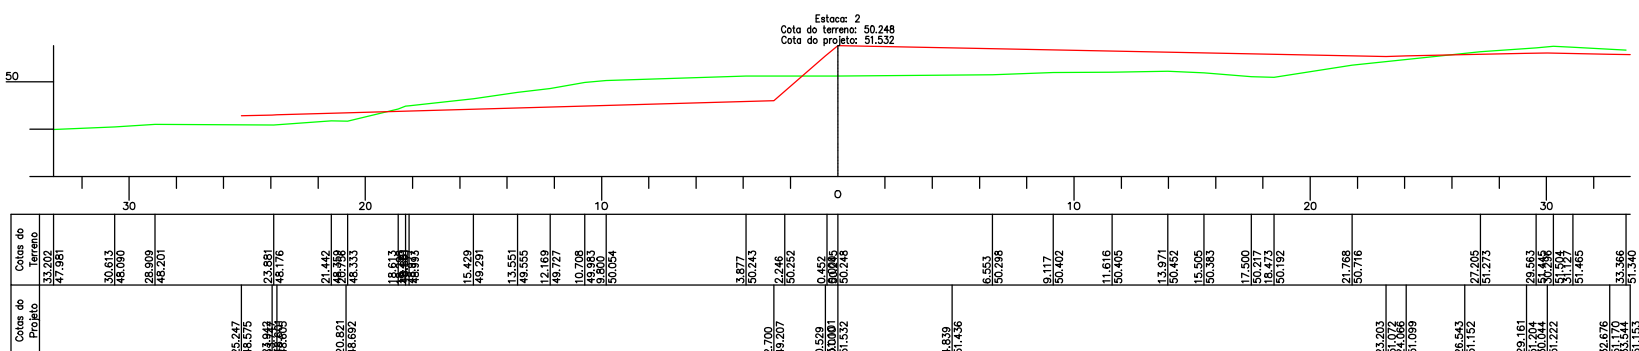
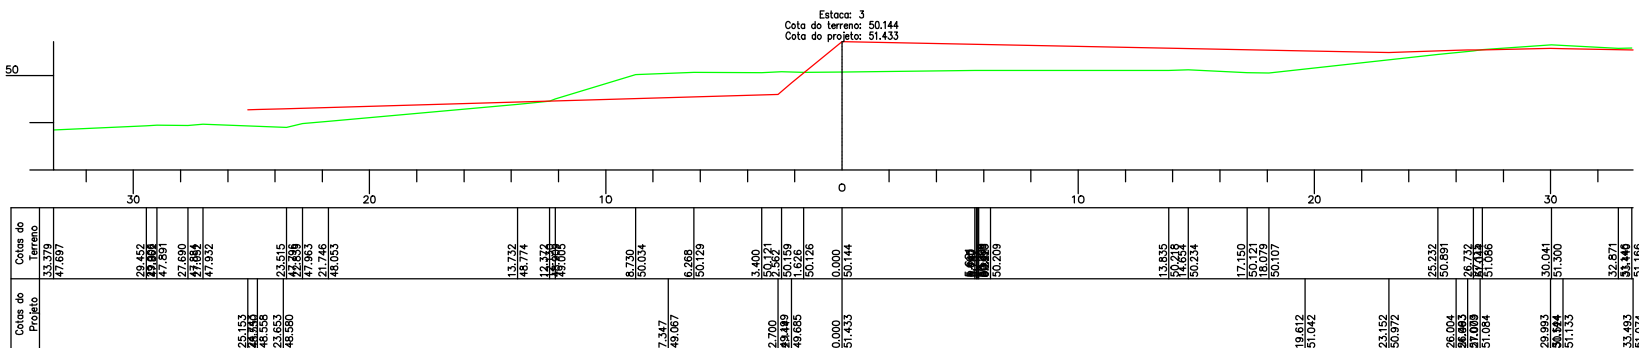


Projeto

Terreno Natural

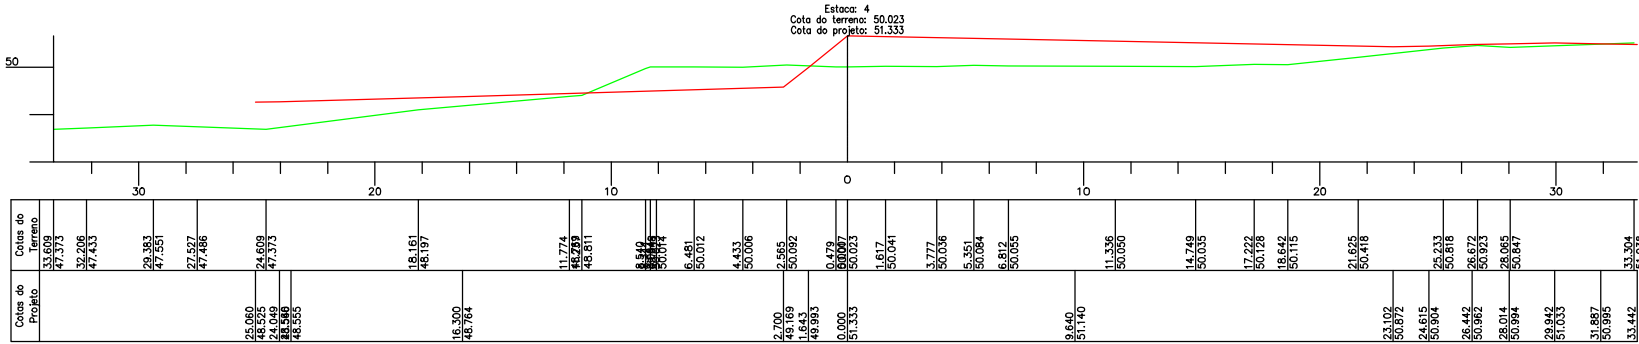

PREFEITURA MUNICIPAL DE RIO PARDO
SECRETARIA MUNICIPAL DE PLANEJAMENTO,
INDÚSTRIA E COMÉRCIO

Lotes a Desmembrar - Boa Vista - Rio Pardo

Proprietário: Rogério Luiz Monteiro
Prefeito Municipal de Rio Pardo
Município de Rio Pardo

Resp. Técnico: Claudinei Teixeira Rocha
Engenheiro Civil - CREA RS 069346

Conteúdo: Corte e Aterro

Lote: Quadra: Área: Escala: Sem Escala Data: Março/2025

Prancha:
02/04