


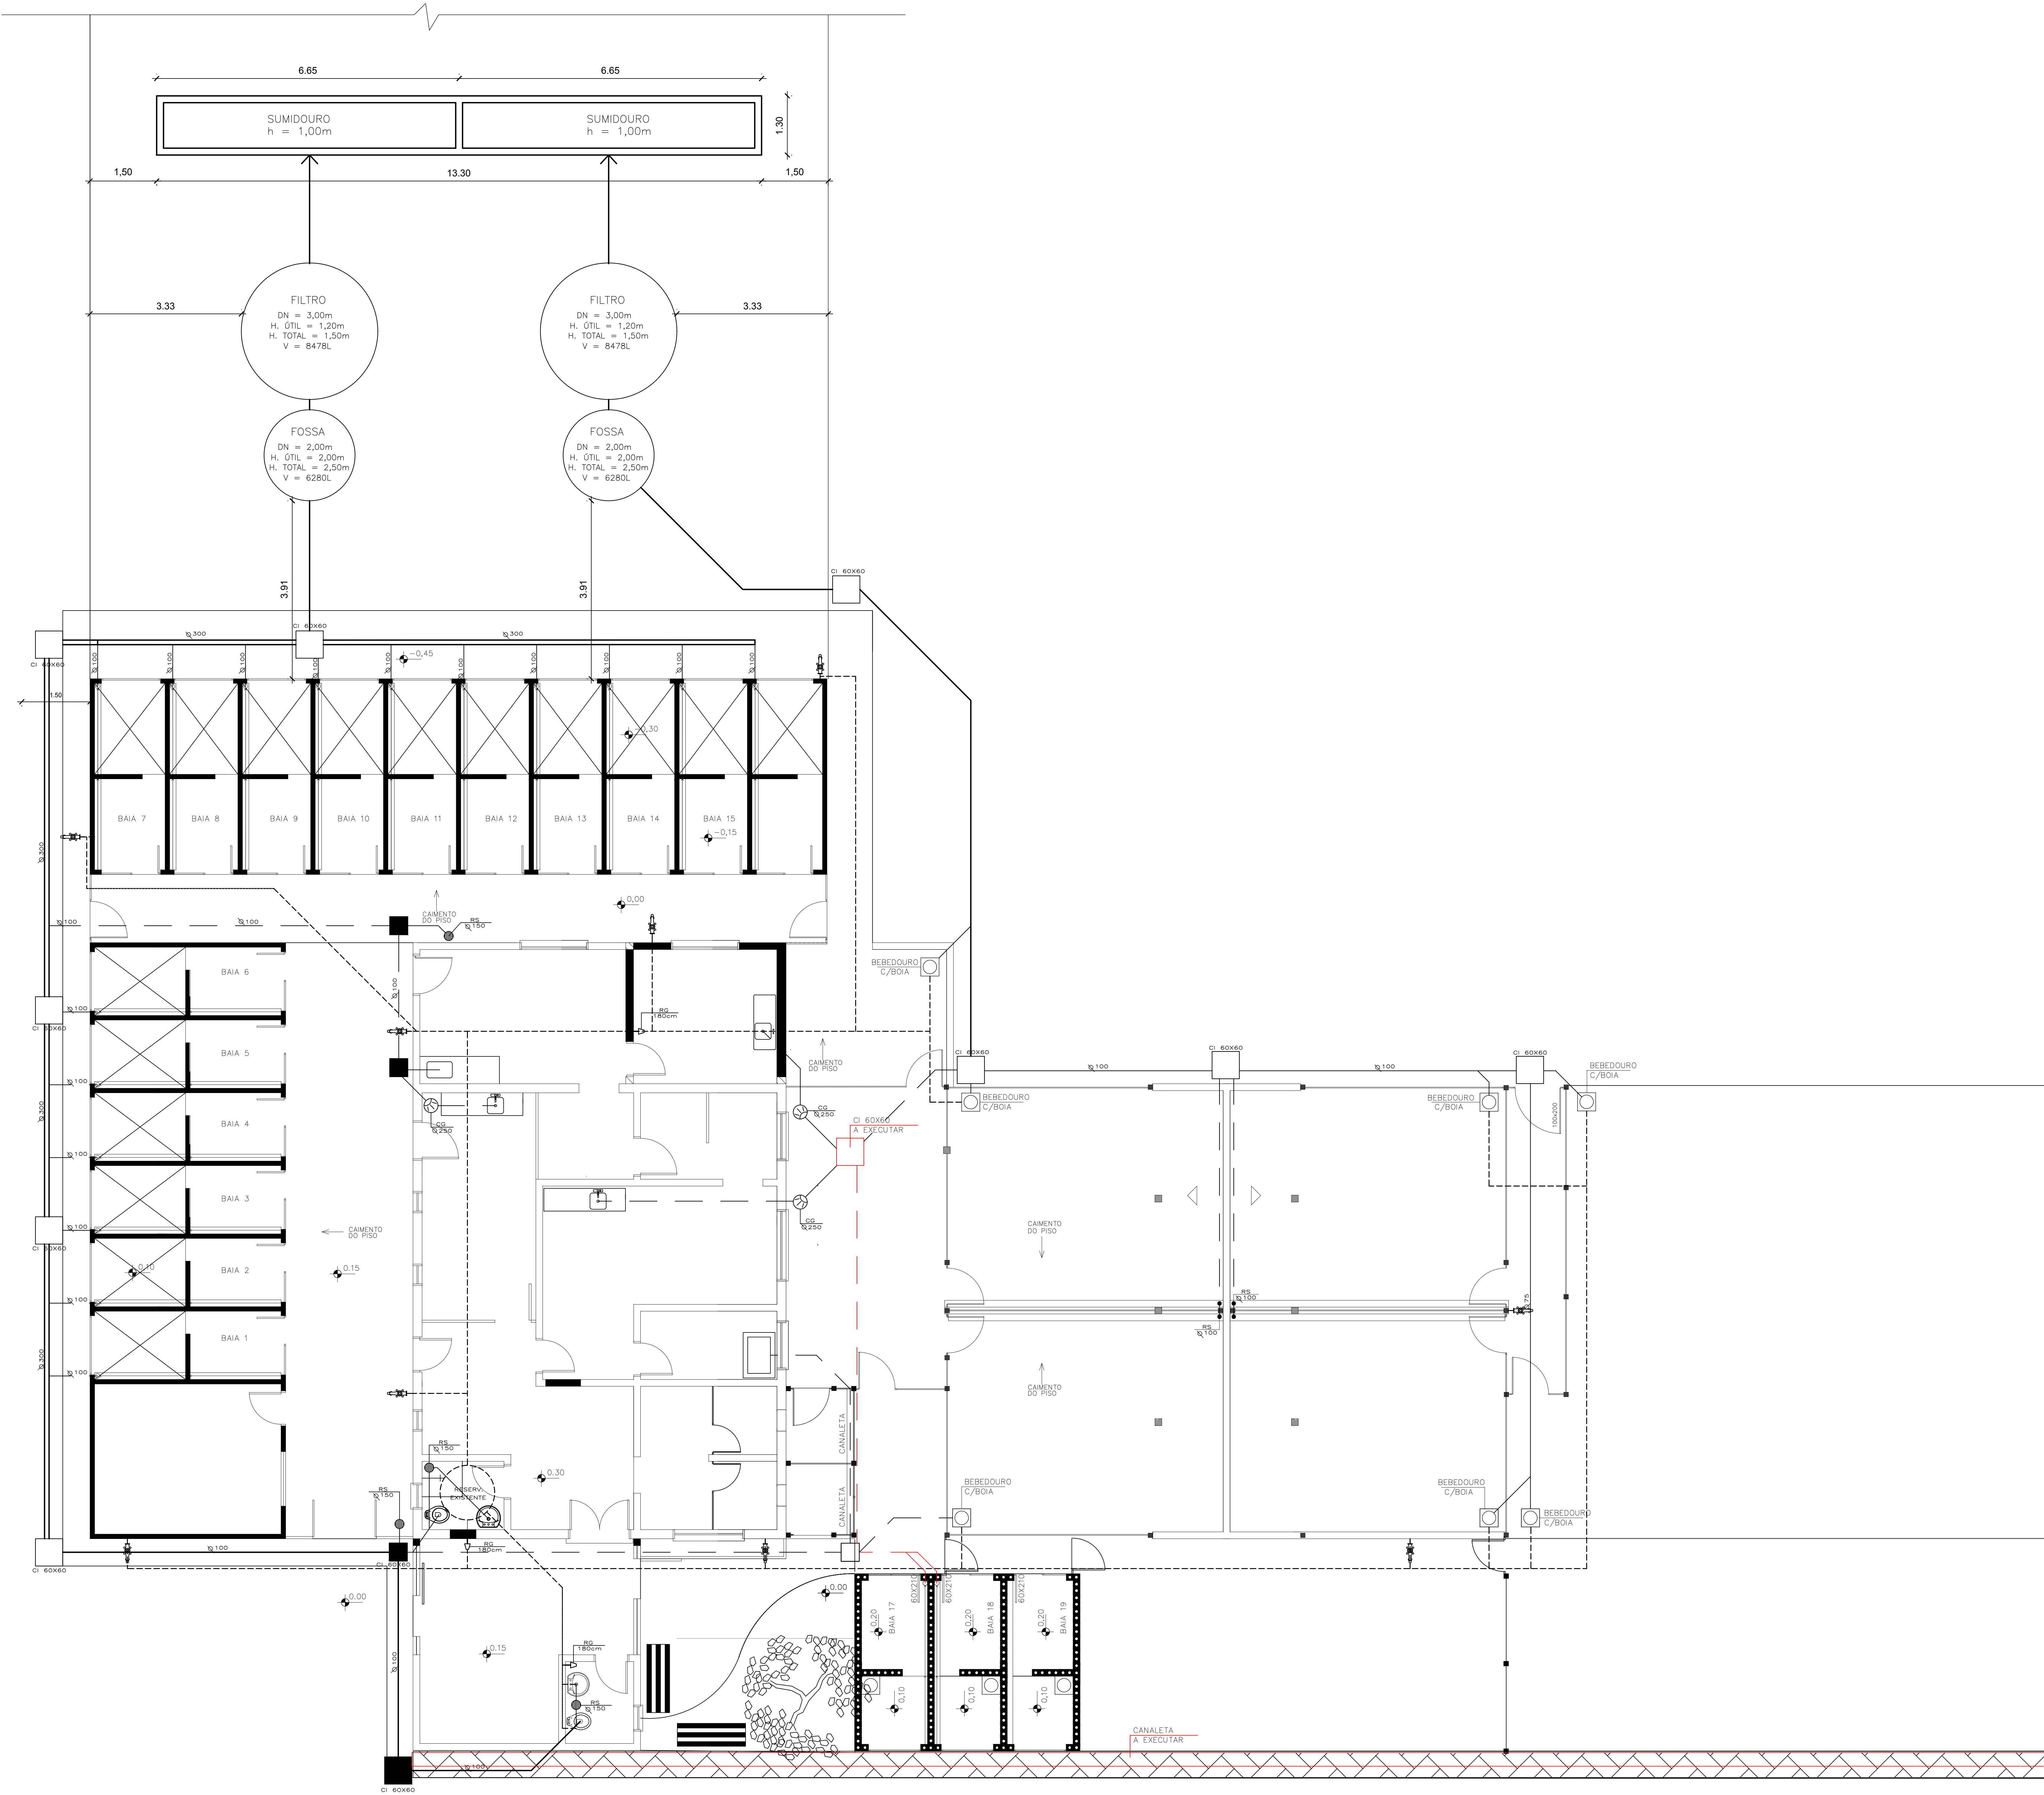



PREFEITURA MUNICIPAL DE SAPIIRANGA

SECRETARIA DE PLANEJAMENTO, HABITAÇÃO, MOBILIDADE E SEGURANÇA

OBRA

CEMPRA
REFORMA E AMPLIAÇÃO CENTRO DE ZOONÓSES

RESP. TÉCNICO

Jaqueline Nunes - Arq. e Urbanista - CAU 871295-7

PLANTA HIDROSSANITÁRIO

DESENHO

Jaqueline e Kauã

DATA

ABR/2024

ESCALA

1:50

PRANCHA

H-01

ÁREA

233,20 m²