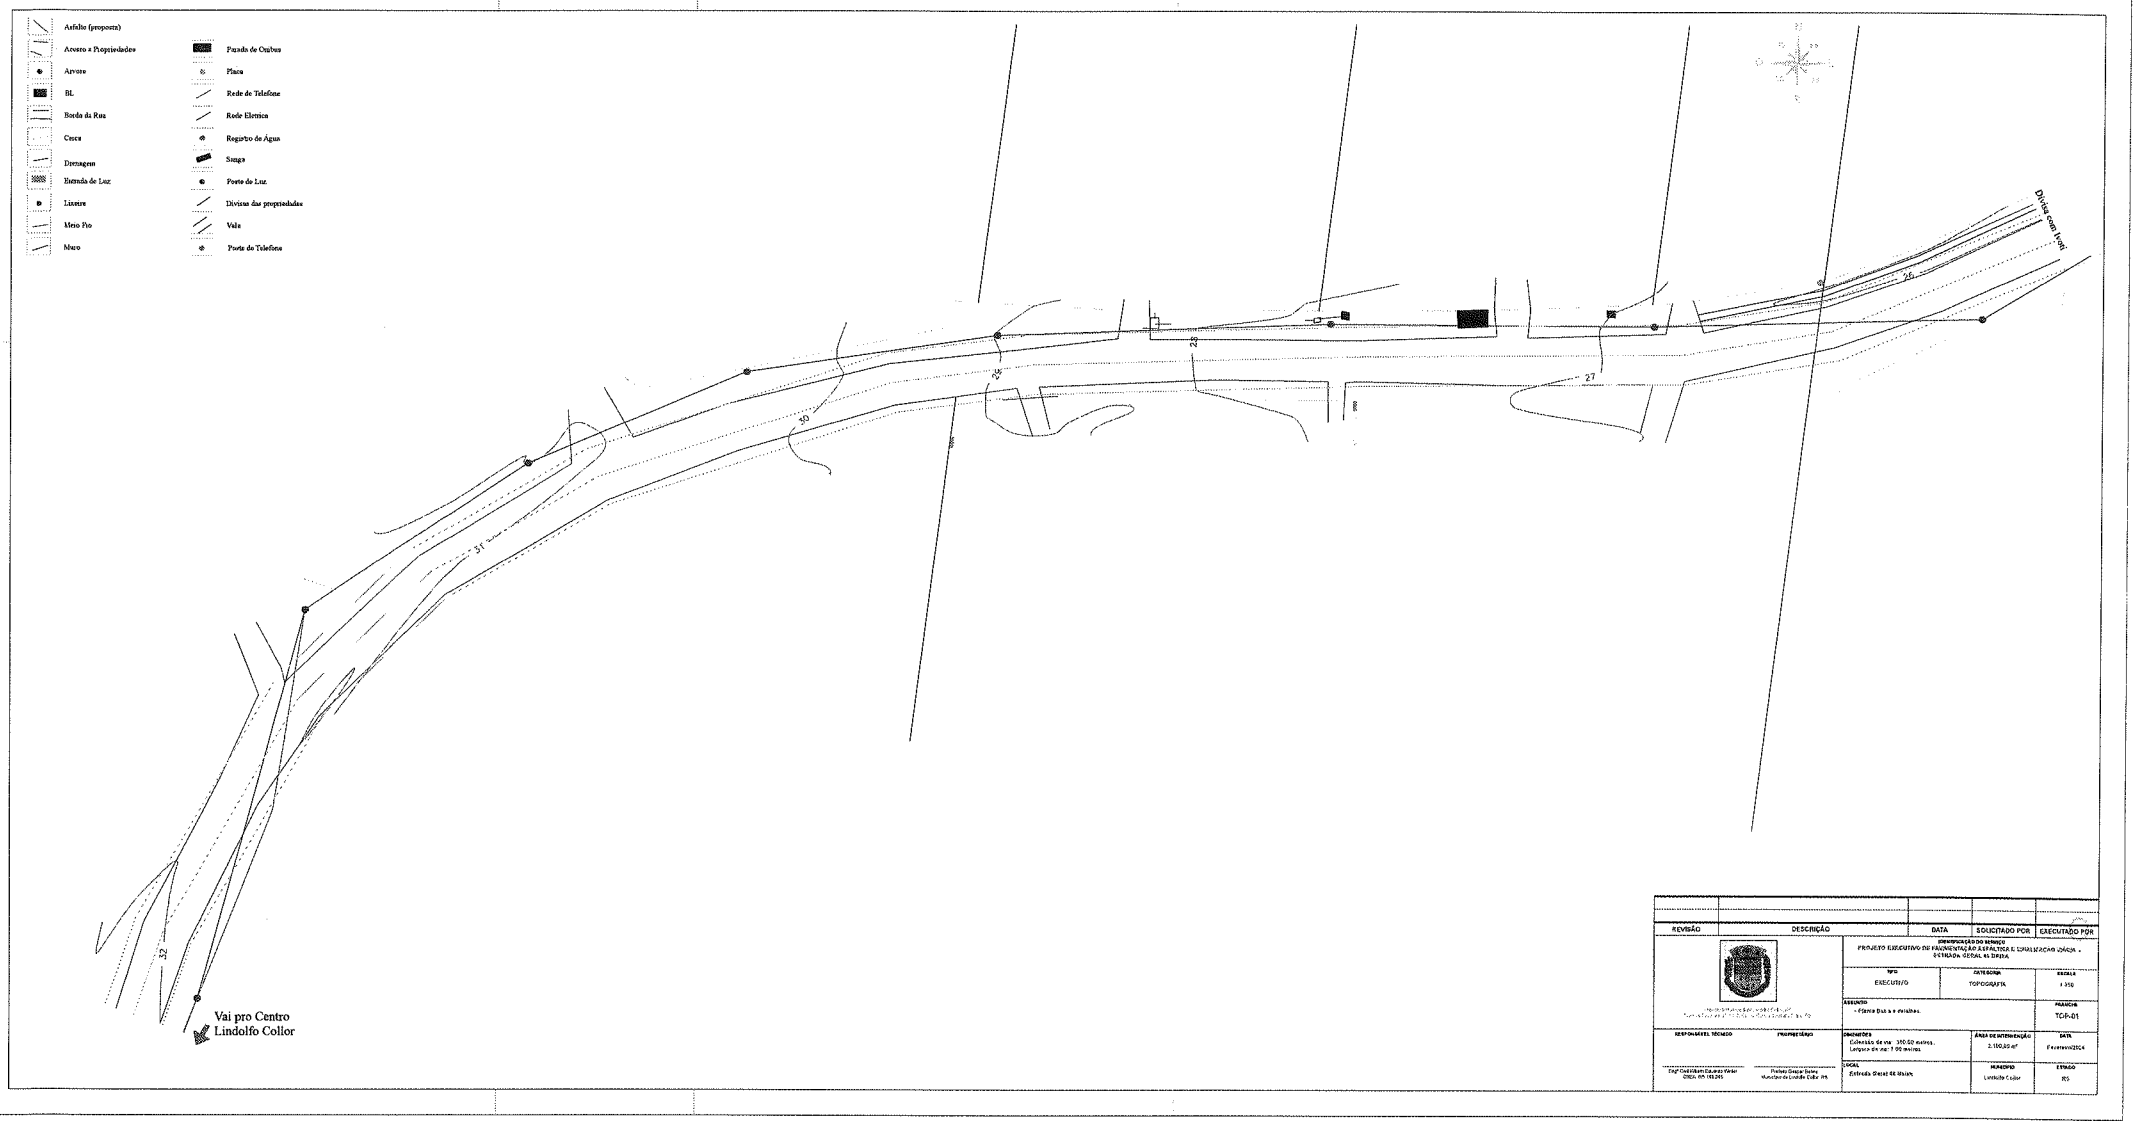

REVISÃO	DESCRIÇÃO	DATA	SOLICITADO POR	EXECUTADO POR

PREFEITURA MUNICIPAL DE LINDOLFO COLLOR
SECRETARIA DE OBRAS E SERVIÇOS URBANOS

IDENTIFICAÇÃO DO SERVIÇO

TIPO	CATEGORIA	ESCALA
EXECUTIVO	TOPOGRAFIA	1:350

ASSUNTO
- Planta Baixa e detalhes.

PRANCHA TCP-01

RESPONSÁVEL TÉCNICO
Engº Cel Gilbert Caldeira Weber
CREA RS 102.241

PROPRIETÁRIO
Município de Lindolfo Collor RS

DIMENSÕES
Extensão de via: 350.00 metros.
Largura da via: 7.00 metros.

ÁREA DE INTERVENÇÃO 2.100,00 m²

DATA Fevereiro/2014


MUNICÍPIO Lindolfo Collor

ESTADO RS

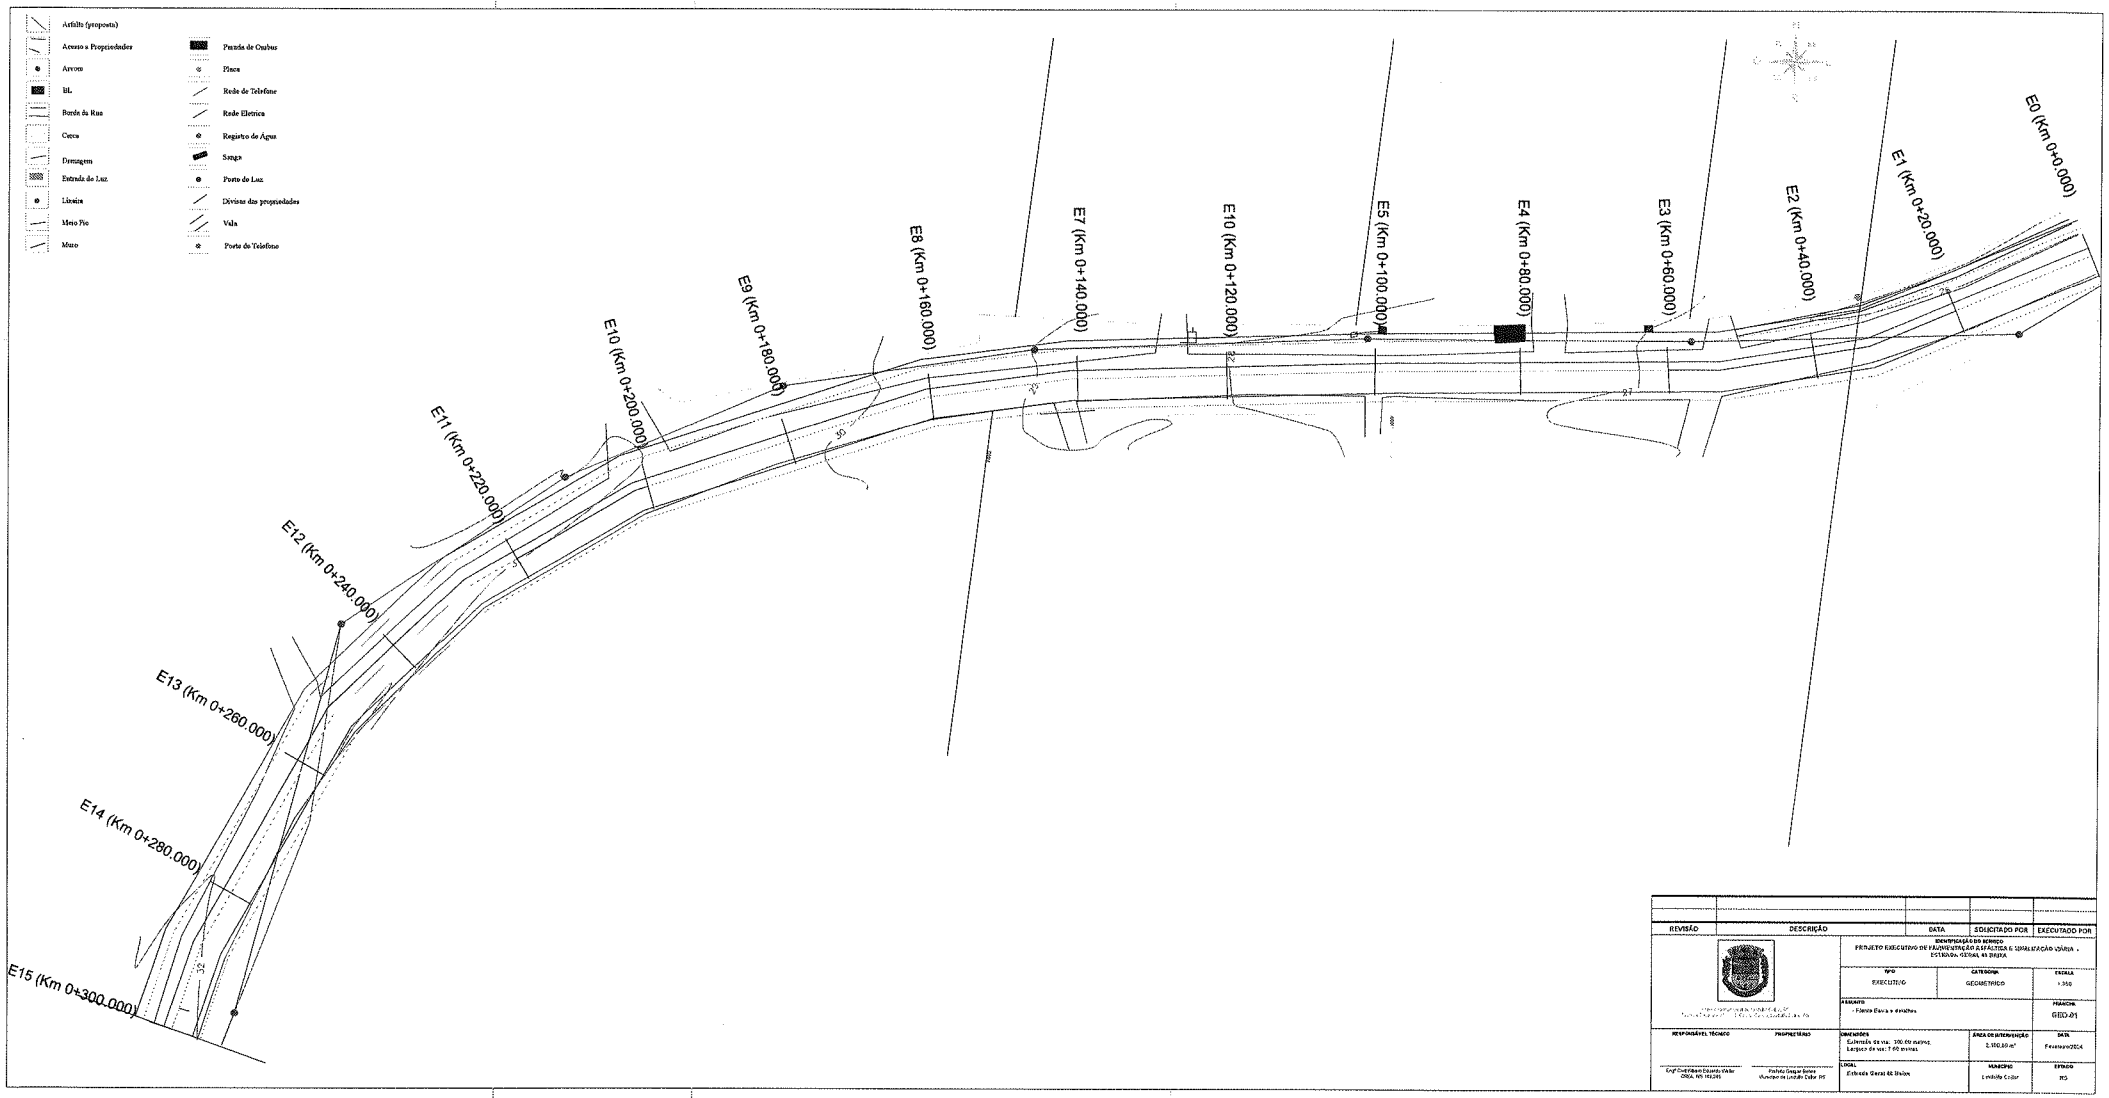

REVISÃO	DESCRIÇÃO	DATA	SOLICITADO POR	EXECUTADO POR

DENOMINAÇÃO DO SERVIÇO

TIPO	CATEGORIA	ESCALA
EXECUTIVO	GEOMÉTRICO	1:250

PRANCHA: GEO-01

RESPONSÁVEL TÉCNICO: Engº Cristiano Eduardo Weber, CREA: RS 195295
PROPRIETÁRIO: Prefeito Gaspar Bonez, Município de Lindolfo Collor RS

DIMENSÕES: Extensão da via: 300.00 metros; Largura da via: 7.00 metros
ÁREA DE INTERVENÇÃO: 2.100.00 m²
DATA: Fevereiro/2024

MUNICÍPIO: Lindolfo Collor
ESTADO: RS

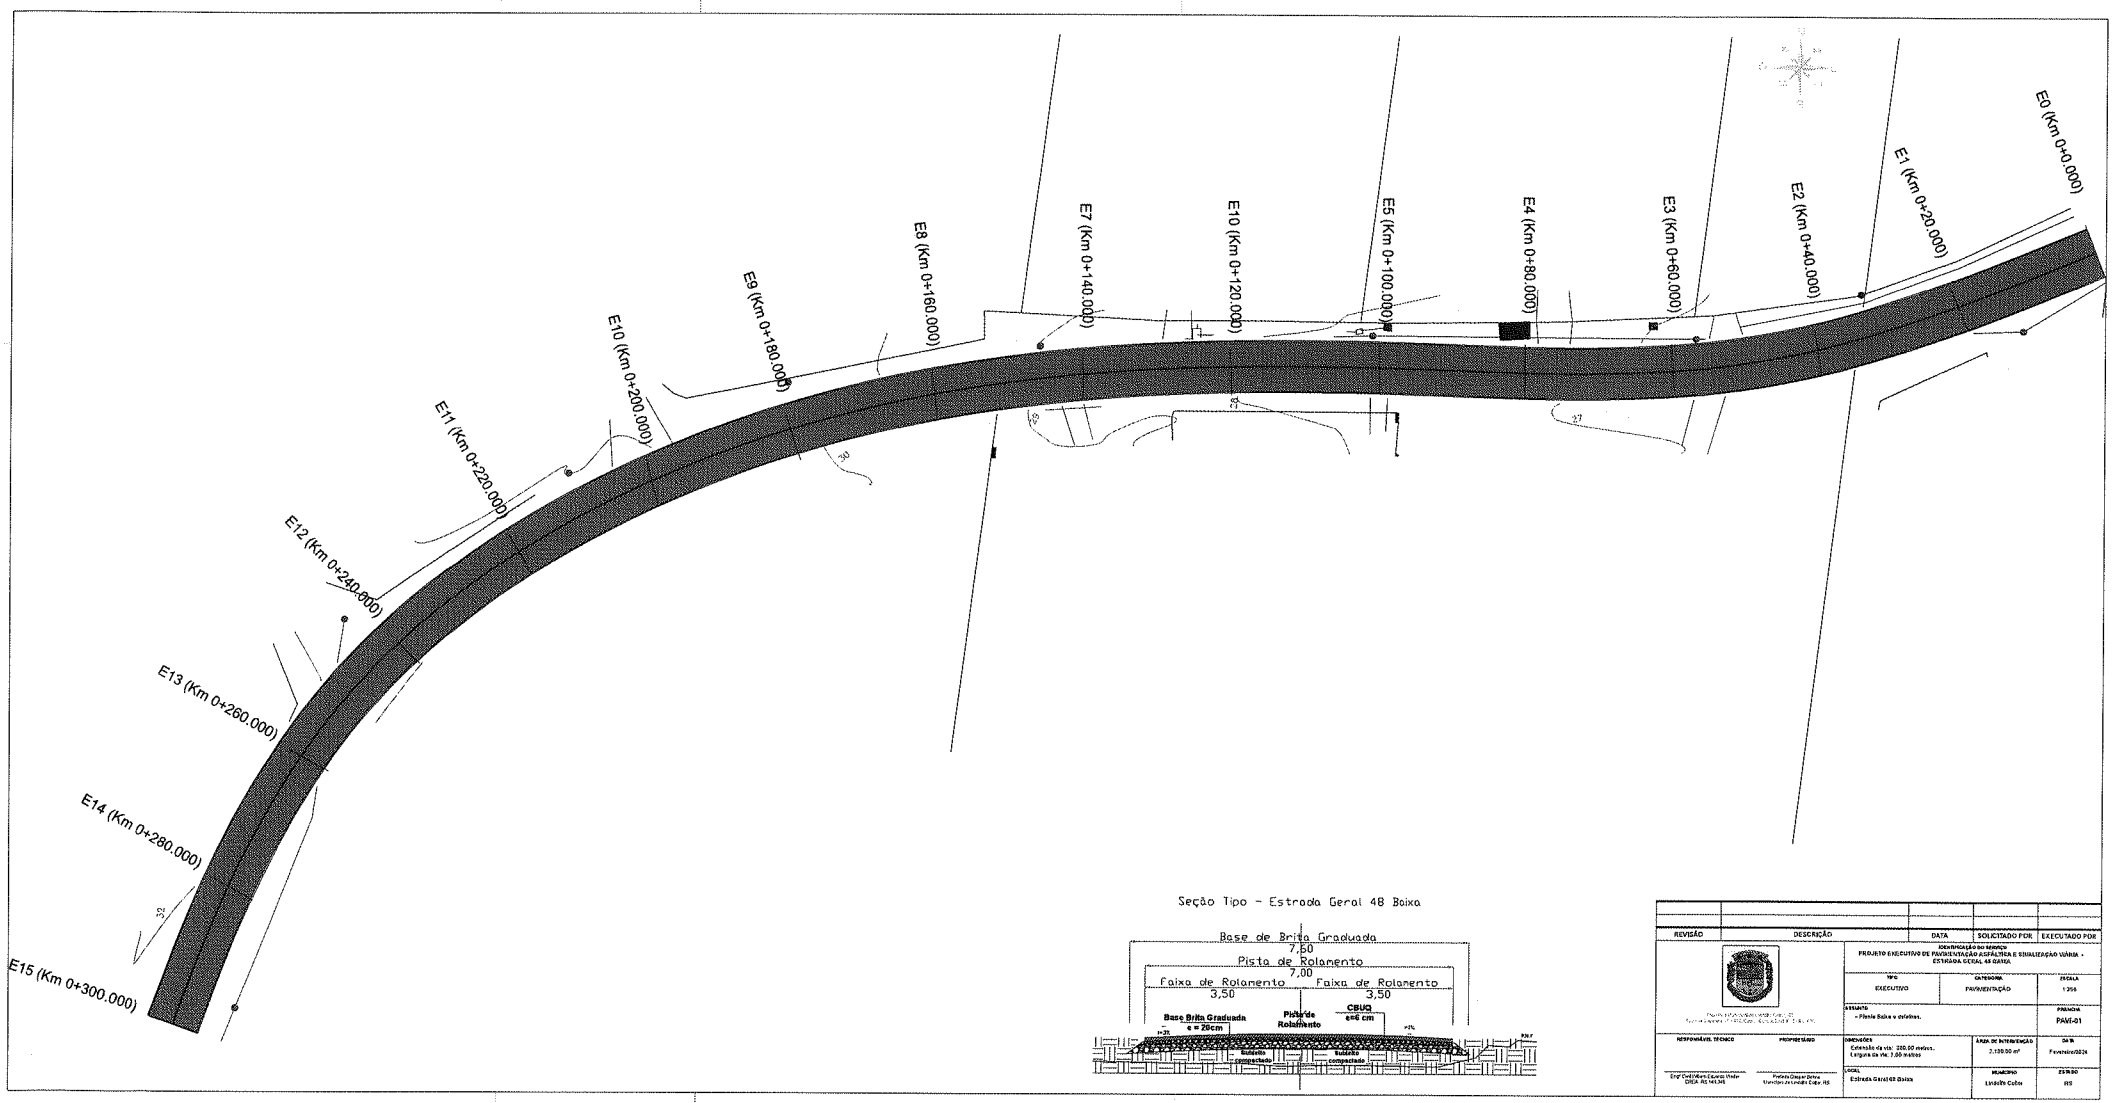
E0 (Km 0+0.000)
E1 (Km 0+20.000)
E2 (Km 0+40.000)
E3 (Km 0+60.000)
E4 (Km 0+80.000)
E5 (Km 0+100.000)
E10 (Km 0+120.000)
E7 (Km 0+140.000)
E8 (Km 0+160.000)
E9 (Km 0+180.000)
E10 (Km 0+200.000)
E11 (Km 0+220.000)
E12 (Km 0+240.000)
E13 (Km 0+260.000)
E14 (Km 0+280.000)
E15 (Km 0+300.000)
Seção Tipo - Estrada Geral 48 Baixa
Base de Brita Graduada
7,50
Pista de Rolamento
7,00
Faixa de Rolamento
3,50
Faixa de Rolamento
3,50
Base Brita Graduada
e = 20cm
Pista de Rolamento
CBUQ
e=6 cm
Subleito
compactado
Subleito
compactado
REVISÃO
DESCRIÇÃO
DATA
SOLICITADO POR
EXECUTADO POR
PROJETO EXECUTIVO DE PAVIMENTAÇÃO ASFÁLTICA E SINALIZAÇÃO VIÁRIA - ESTRADA GERAL 48 BAIXA
TIPO
EXECUTIVO
CATEGORIA
PAVIMENTAÇÃO
ESCALA
1:250
ASSUNTO
- Planta Baixa e detalhes.
PRANCHA
PAVI-01
RESPONSÁVEL TÉCNICO
PROPRIETÁRIO
DIMENSÕES
Extensão da via: 300.00 metros.
Largura da via: 7.00 metros
ÁREA DE INTERVENÇÃO
2.100.00 m²
DATA
Fevereiro/2024
LOCAL
Estrada Geral 48 Baixa
MUNICÍPIO
Lindolfo Collor
ESTADO
RS