






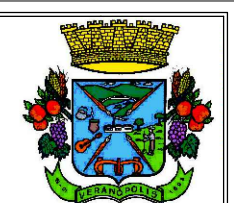

PREFEITURA MUNICIPAL DE VERANÓPOLIS
SECRETARIA DE INFRAESTRUTURA, URBANISMO E TRÂNSITO
ASSESSORIA TÉCNICA | ENGENHARIA | TOPOGRAFIA



EMPREENDIMENTO:
SINALIZAÇÃO VIÁRIA DA ESTRADA GERAL SANTA BÁRBARA

ENDEREÇO:
Estrada Geral Santa Bárbara, Veranópolis, RS

TÍTULO:
- **Projeto Sinalização Horizontal**
- **Projeto Sinalização Vertical**
Trecho 02 - 0+340 até 0+680

DATA:
abr/25
PRANCHAS:
A-2/6

ESCALA:
1/500

ARQUIVO:
M:\Infraestrutura\Engenharia\SECRETARIA DE OBRAS\ Pavimentação asfáltica\Estrada Geral Santa Bárbara\2025

RESPONSÁVEL TÉCNICO:


Documento assinado digitalmente
BRUNA BARBIERI FÁVERO PESSIN
Data: 10/04/2025 14:22:44 -0300
Verifique em <https://validar.rli.gov.br>

Bruna Barbieri Fávero Pessin
Secretário Municipal de Infraestrutura

RESPONSÁVEL TÉCNICO:

Documento assinado digitalmente
GUSTAVO GASPARIN
Data: 10/04/2025 14:17:40 -0300
Verifique em <https://validar.rli.gov.br>

Eng. Civil Gustavo Gasparin
CREA-RS 237.202

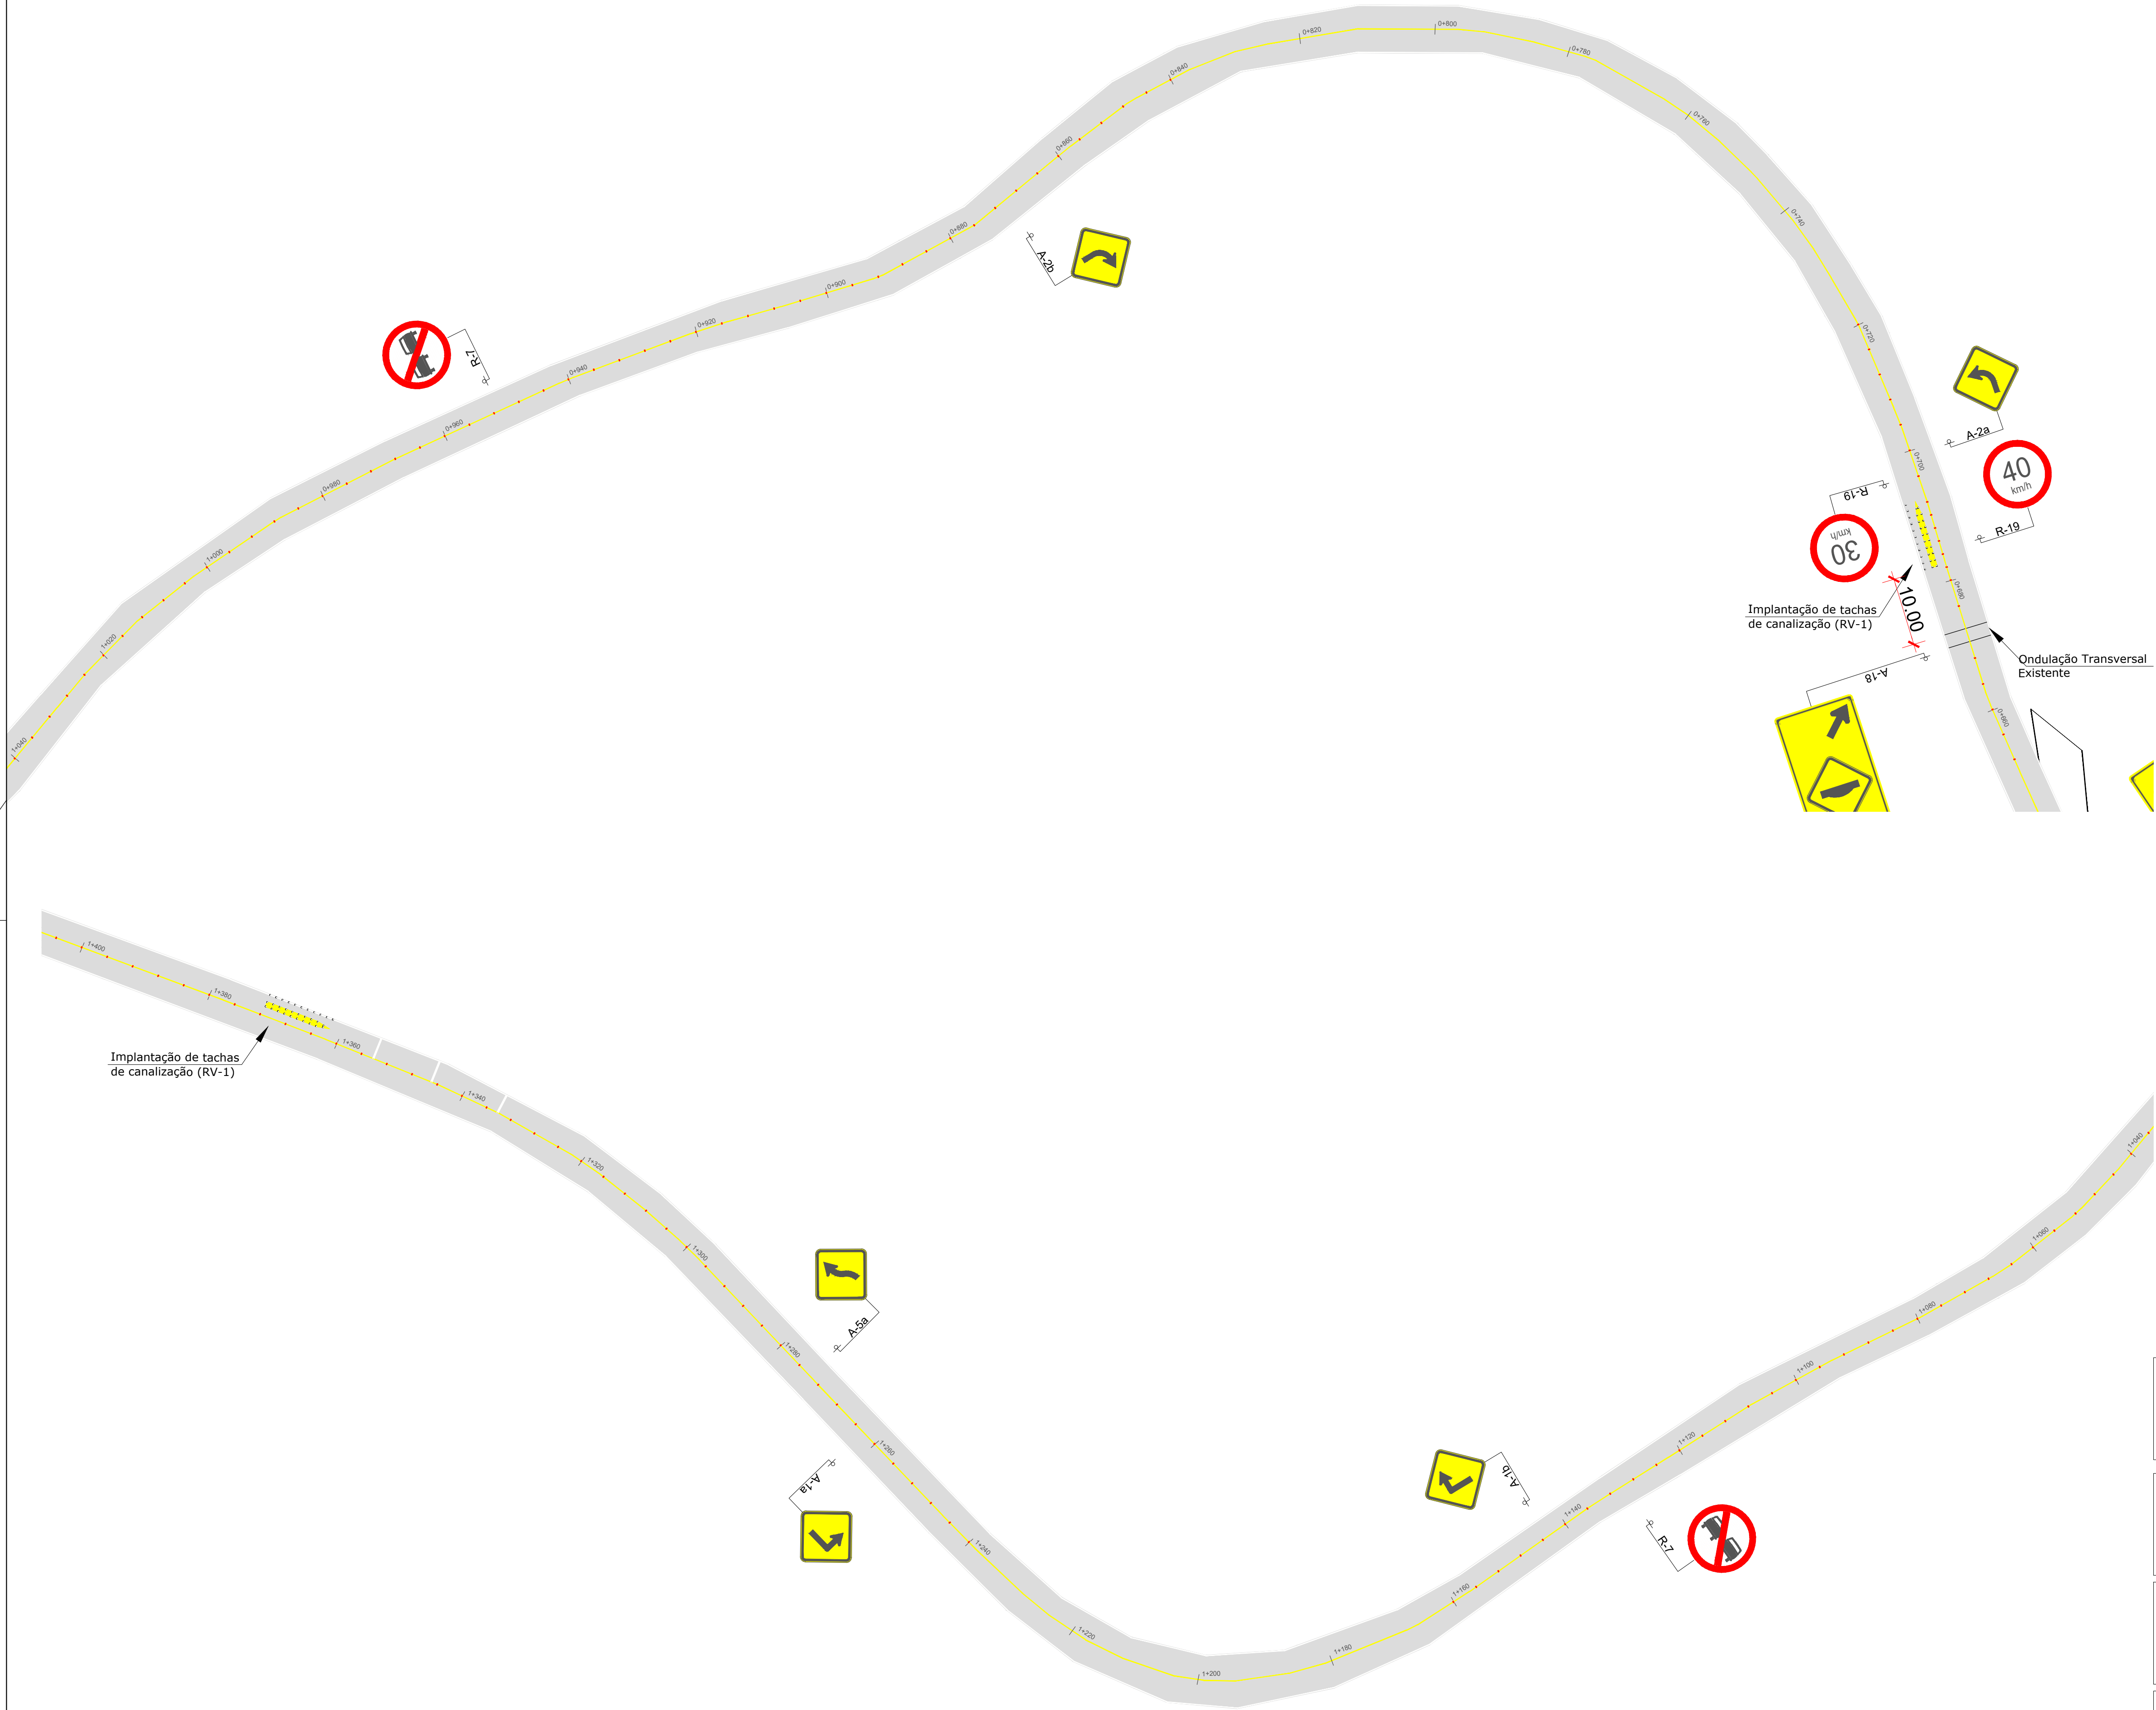



PREFEITURA MUNICIPAL DE VERANÓPOLIS
SECRETARIA DE INFRAESTRUTURA, URBANISMO E TRÂNSITO
ASSESSORIA TÉCNICA | ENGENHARIA | TOPOGRAFIA



EMPREENDIMENTO:
SINALIZAÇÃO VIÁRIA DA ESTRADA GERAL SANTA BÁRBARA

ENDEREÇO:
Estrada Geral Santa Bárbara, Veranópolis, RS

TÍTULO:
- **Projeto Sinalização Horizontal**
- **Projeto Sinalização Vertical**
Trecho 03 - 0+680 até 1+040
Trecho 04 - 1+040 até 1+400


DATA:
abr/25
PRANCHAS:
A-3/6

ARQUIVO:
M:\Infraestrutura\Engenharia\SECRETARIA DE OBRAS\ Pavimentação asfáltica\Estrada Geral Santa Bárbara\2025

RESPONSÁVEL TÉCNICO:
**BRUNA BARBIERI FÁVERO PESSIN**
Data: 10/04/2025 14:22:44 -0300
Verifique em <https://validar.br.gov.br>


**GUSTAVO GASPARIN**
Data: 10/04/2025 14:17:40 -0300
Verifique em <https://validar.br.gov.br>

Eng. Civil Gustavo Gasparin
CREA-RS 237.202

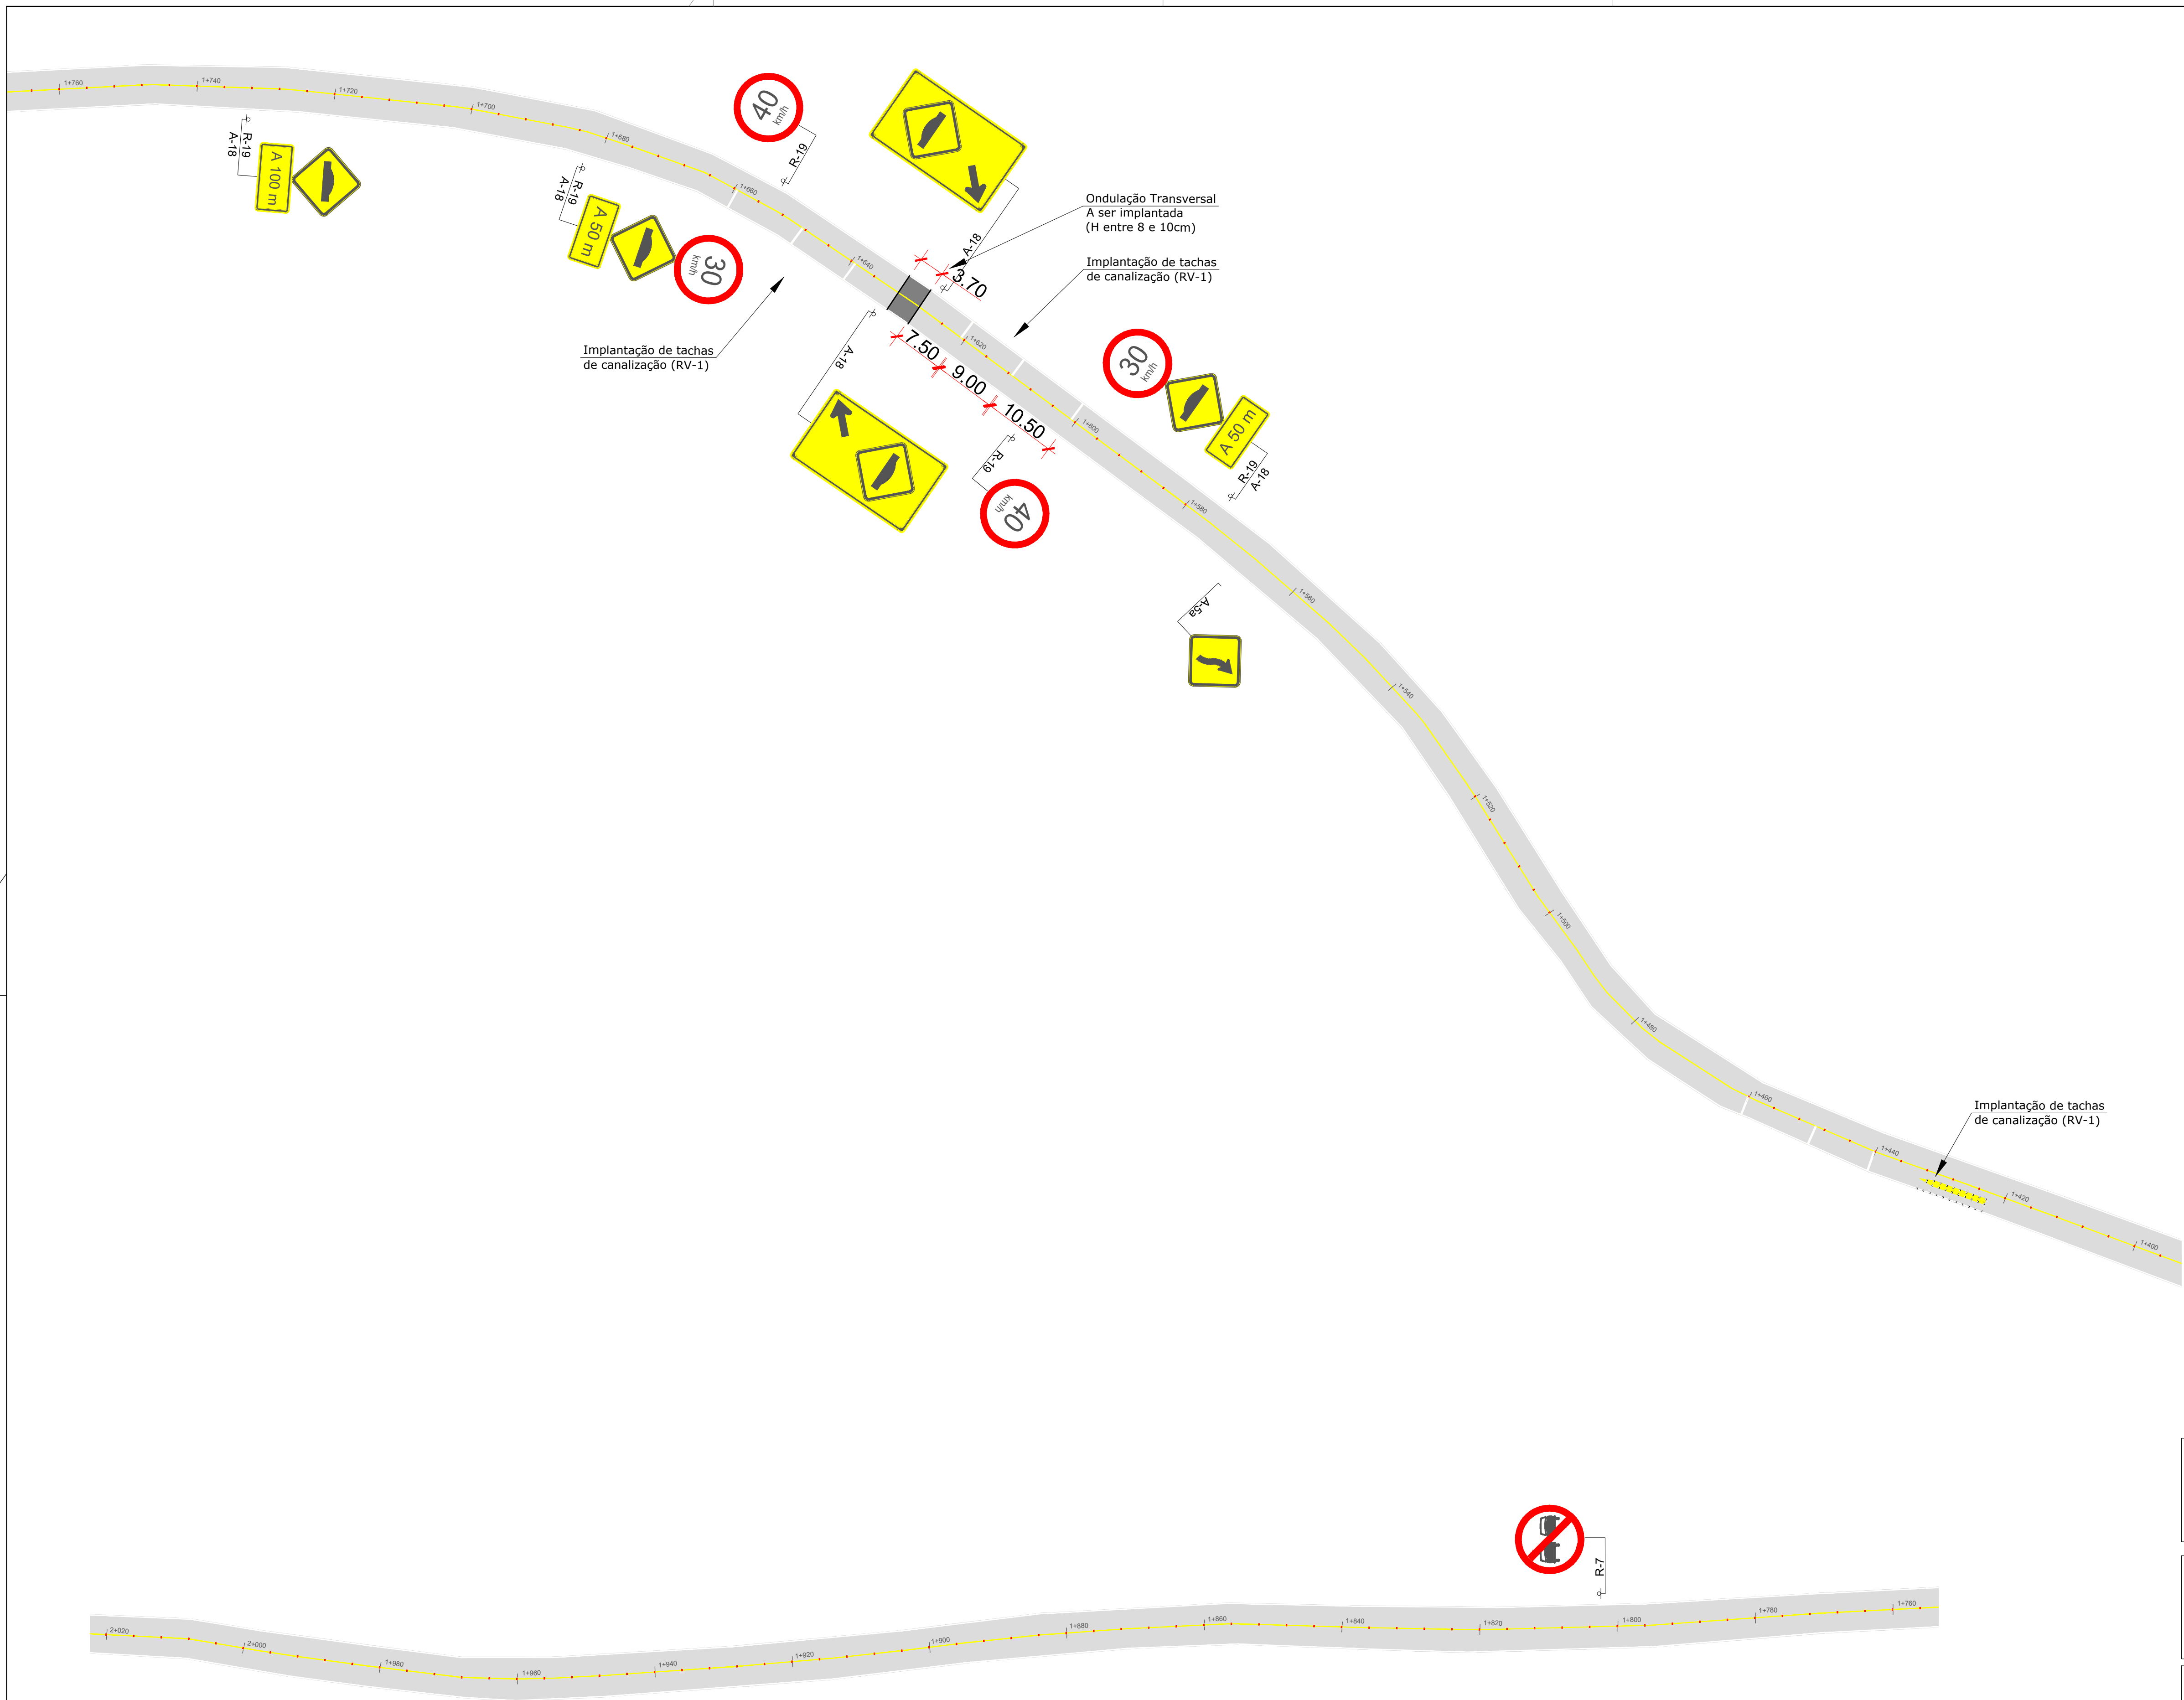



PREFEITURA MUNICIPAL DE VERANÓPOLIS
SECRETARIA DE INFRAESTRUTURA, URBANISMO E TRÂNSITO
ASSESSORIA TÉCNICA | ENGENHARIA | TOPOGRAFIA

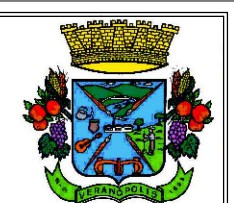

EMPREENDIMENTO:
SINALIZAÇÃO VIÁRIA DA ESTRADA GERAL SANTA BÁRBARA

ENDEREÇO:
Estrada Geral Santa Bárbara, Veranópolis, RS

TÍTULO:
- **Projeto Sinalização Horizontal**
- **Projeto Sinalização Vertical**
Trecho 05 - 1+400 até 1+760
Trecho 06 - 1+760 até 2+020

DATA:
abr/25
PRANCHA:
A-4/6

ESCALA:
1/500


ARQUIVO:
M:\Infraestrutura\Engenharia\SECRETARIA DE OBRAS\ Pavimentação asfáltica\Estrada Geral Santa Bárbara\2025

RESPONSÁVEL TÉCNICO:

Documento assinado digitalmente
BRUNA BARBIERI FÁVERO PESSIN
Data: 10/04/2025 14:17:40-0300
Verifique em <https://validar.dl.gov.br>
Bruna Barbieri Fávero Pessin
Secretário Municipal de Infraestrutura


RESPONSÁVEL TÉCNICO:

Documento assinado digitalmente
GUSTAVO GASPARIN
Data: 10/04/2025 14:17:40-0300
Verifique em <https://validar.dl.gov.br>
Eng. Civil Gustavo Gasparin
CREA-RS 237.202

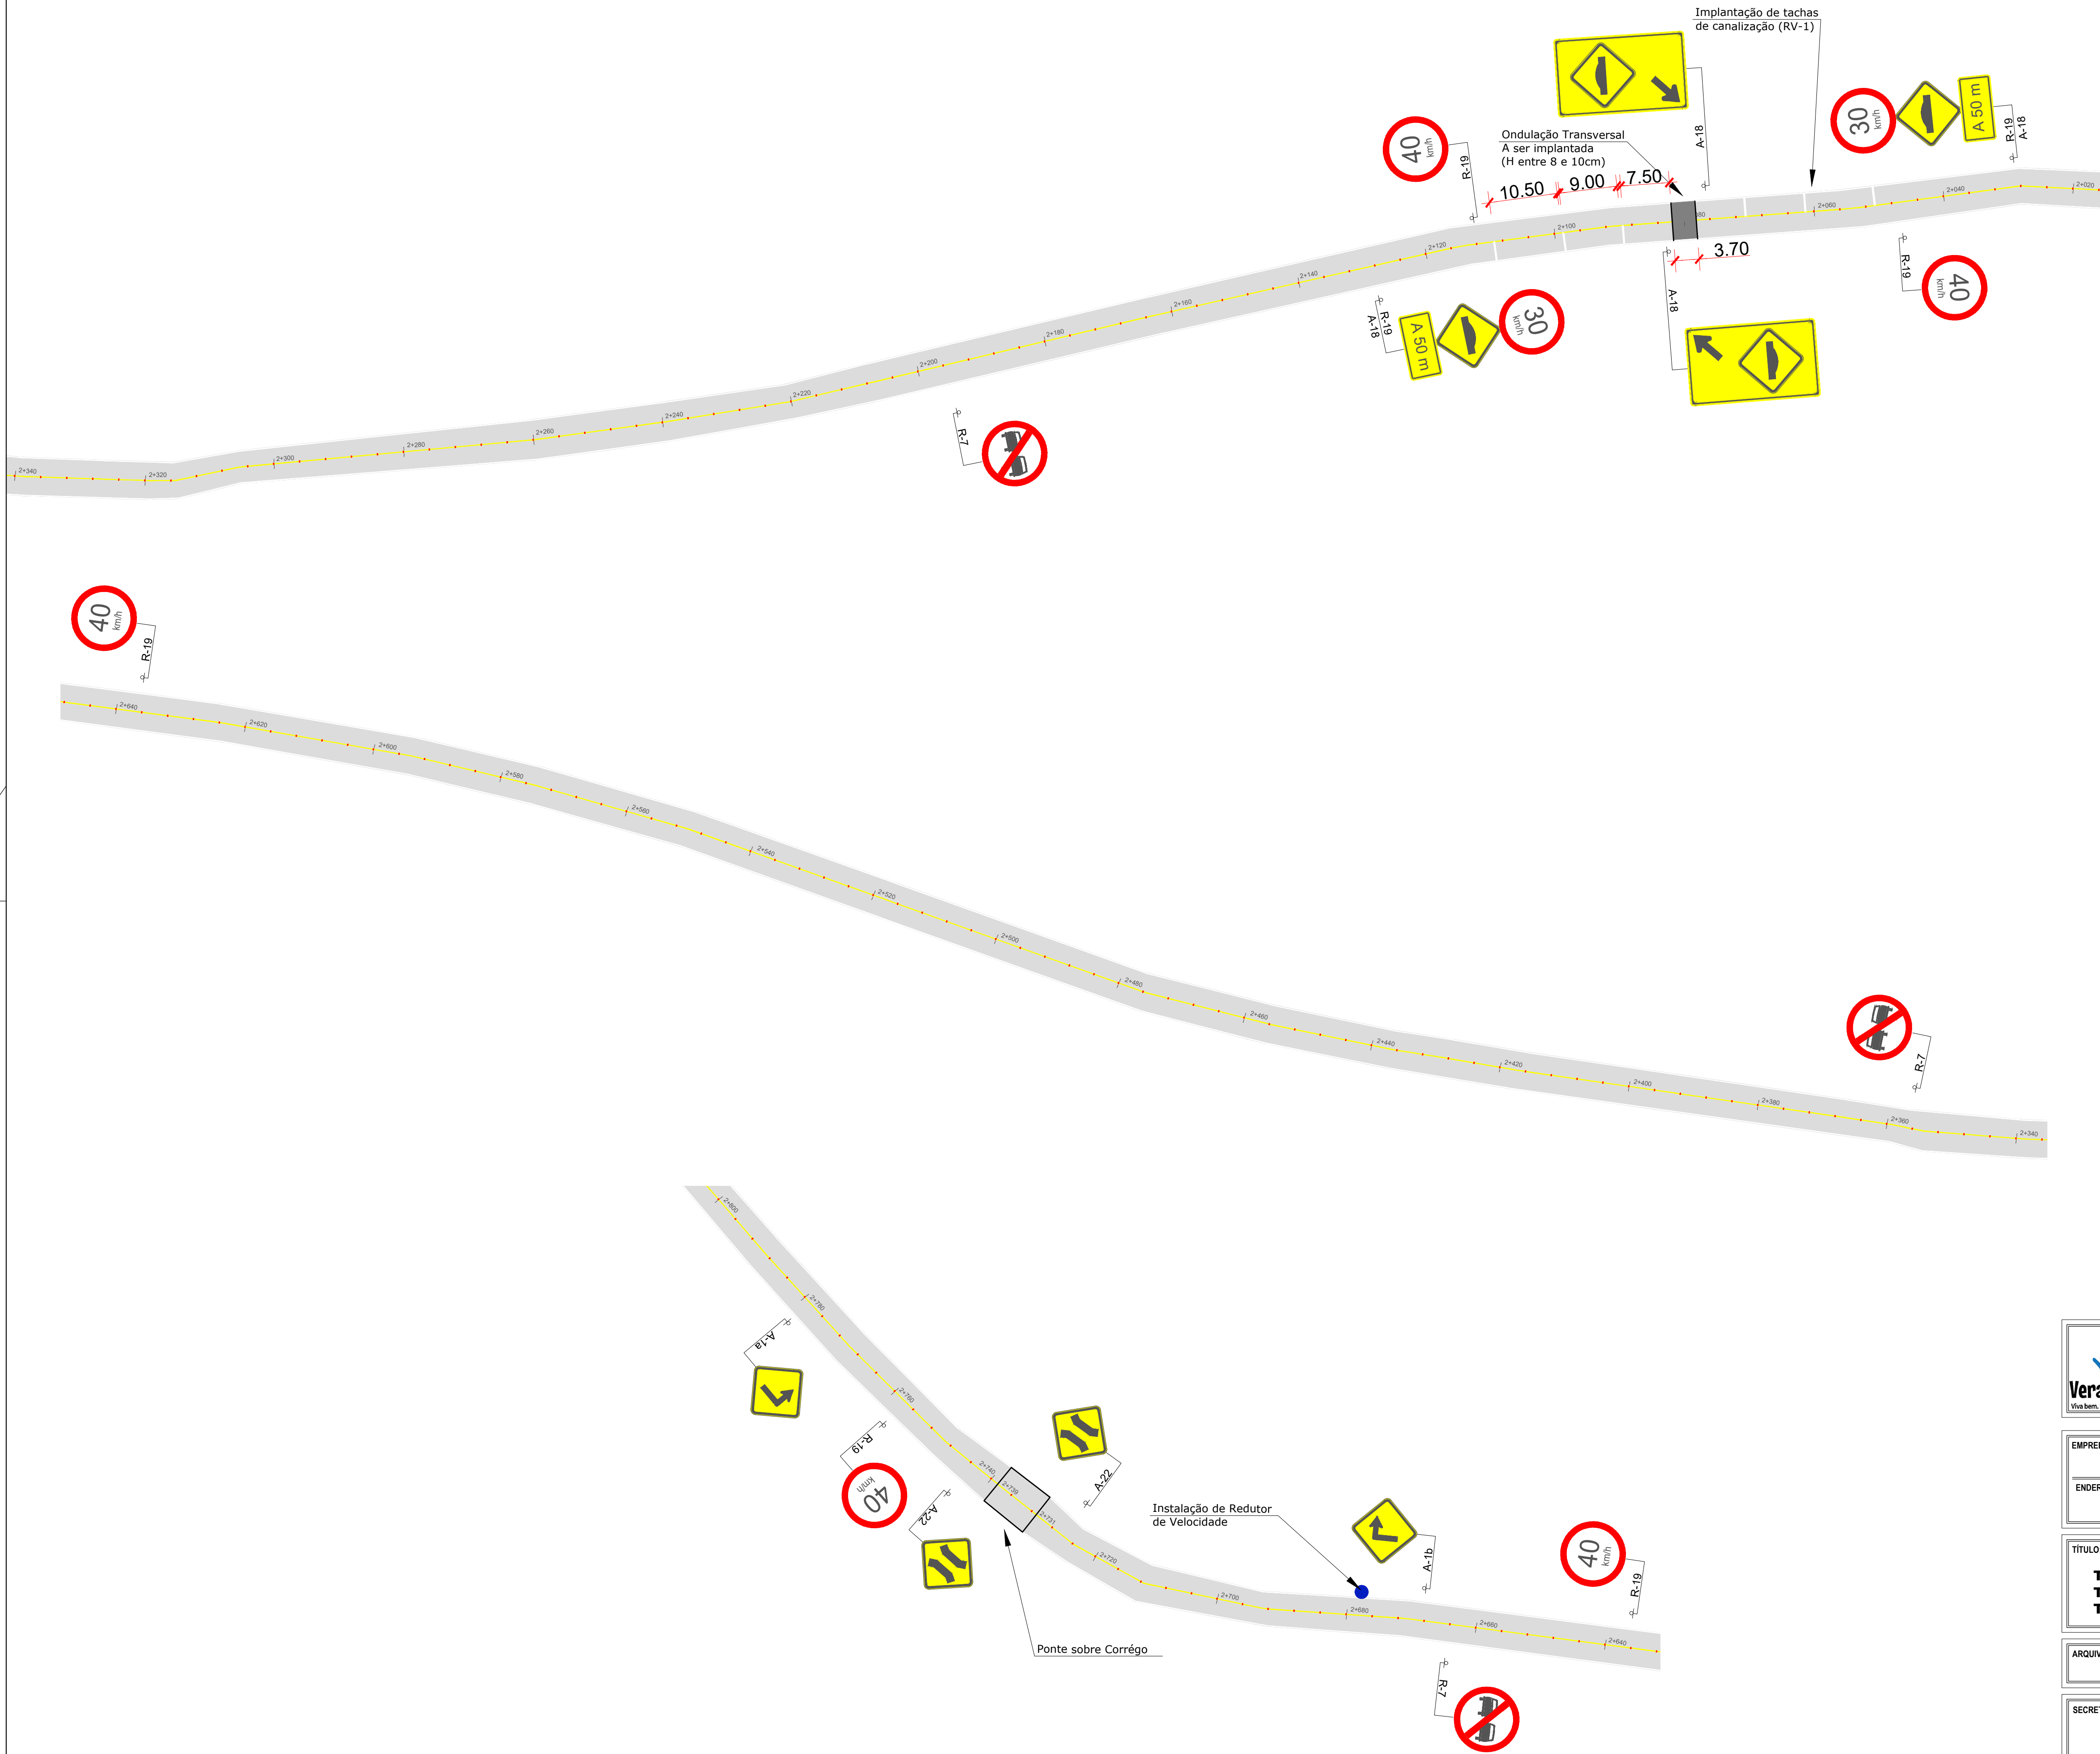



PREFEITURA MUNICIPAL DE VERANÓPOLIS
SECRETARIA DE INFRAESTRUTURA, URBANISMO E TRÂNSITO
ASSESSORIA TÉCNICA | ENGENHARIA | TOPOGRAFIA

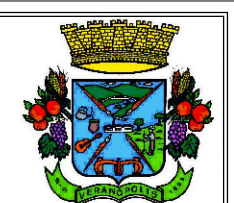

EMPREENDIMENTO:
SINALIZAÇÃO VIÁRIA DA ESTRADA GERAL SANTA BÁRBARA

ENDEREÇO:
Estrada Geral Santa Bárbara, Veranópolis, RS

TÍTULO:
- Projeto Sinalização
Trecho 07 - 2+020 até 2+340
Trecho 08 - 2+340 até 2+640
Trecho 09 - 2+640 até 2+800

DATA:
abr/25
PRANCHA:
A-5/6

ESCALA:
1/500

ARQUIVO:
M:\Infraestrutura\Engenharia\SECRETARIA DE OBRAS\ Pavimentação asfáltica\Estrada Geral Santa Bárbara\2025

RESPONSÁVEL TÉCNICO:




Documento assinado digitalmente
BRUNA BARBIERI FÁVERO PESSIN
Data: 10/04/2025 14:24:03 -0300
Verifique em <https://validar.it.gov.br>



Documento assinado digitalmente
GUSTAVO GASPARIN
Data: 10/04/2025 14:18:22 -0300
Verifique em <https://validar.it.gov.br>


Bruna Barbieri Fávero Pessin
Secretária Municipal de Infraestrutura

Eng. Civil Gustavo Gasparin
CREA-RS 237.202

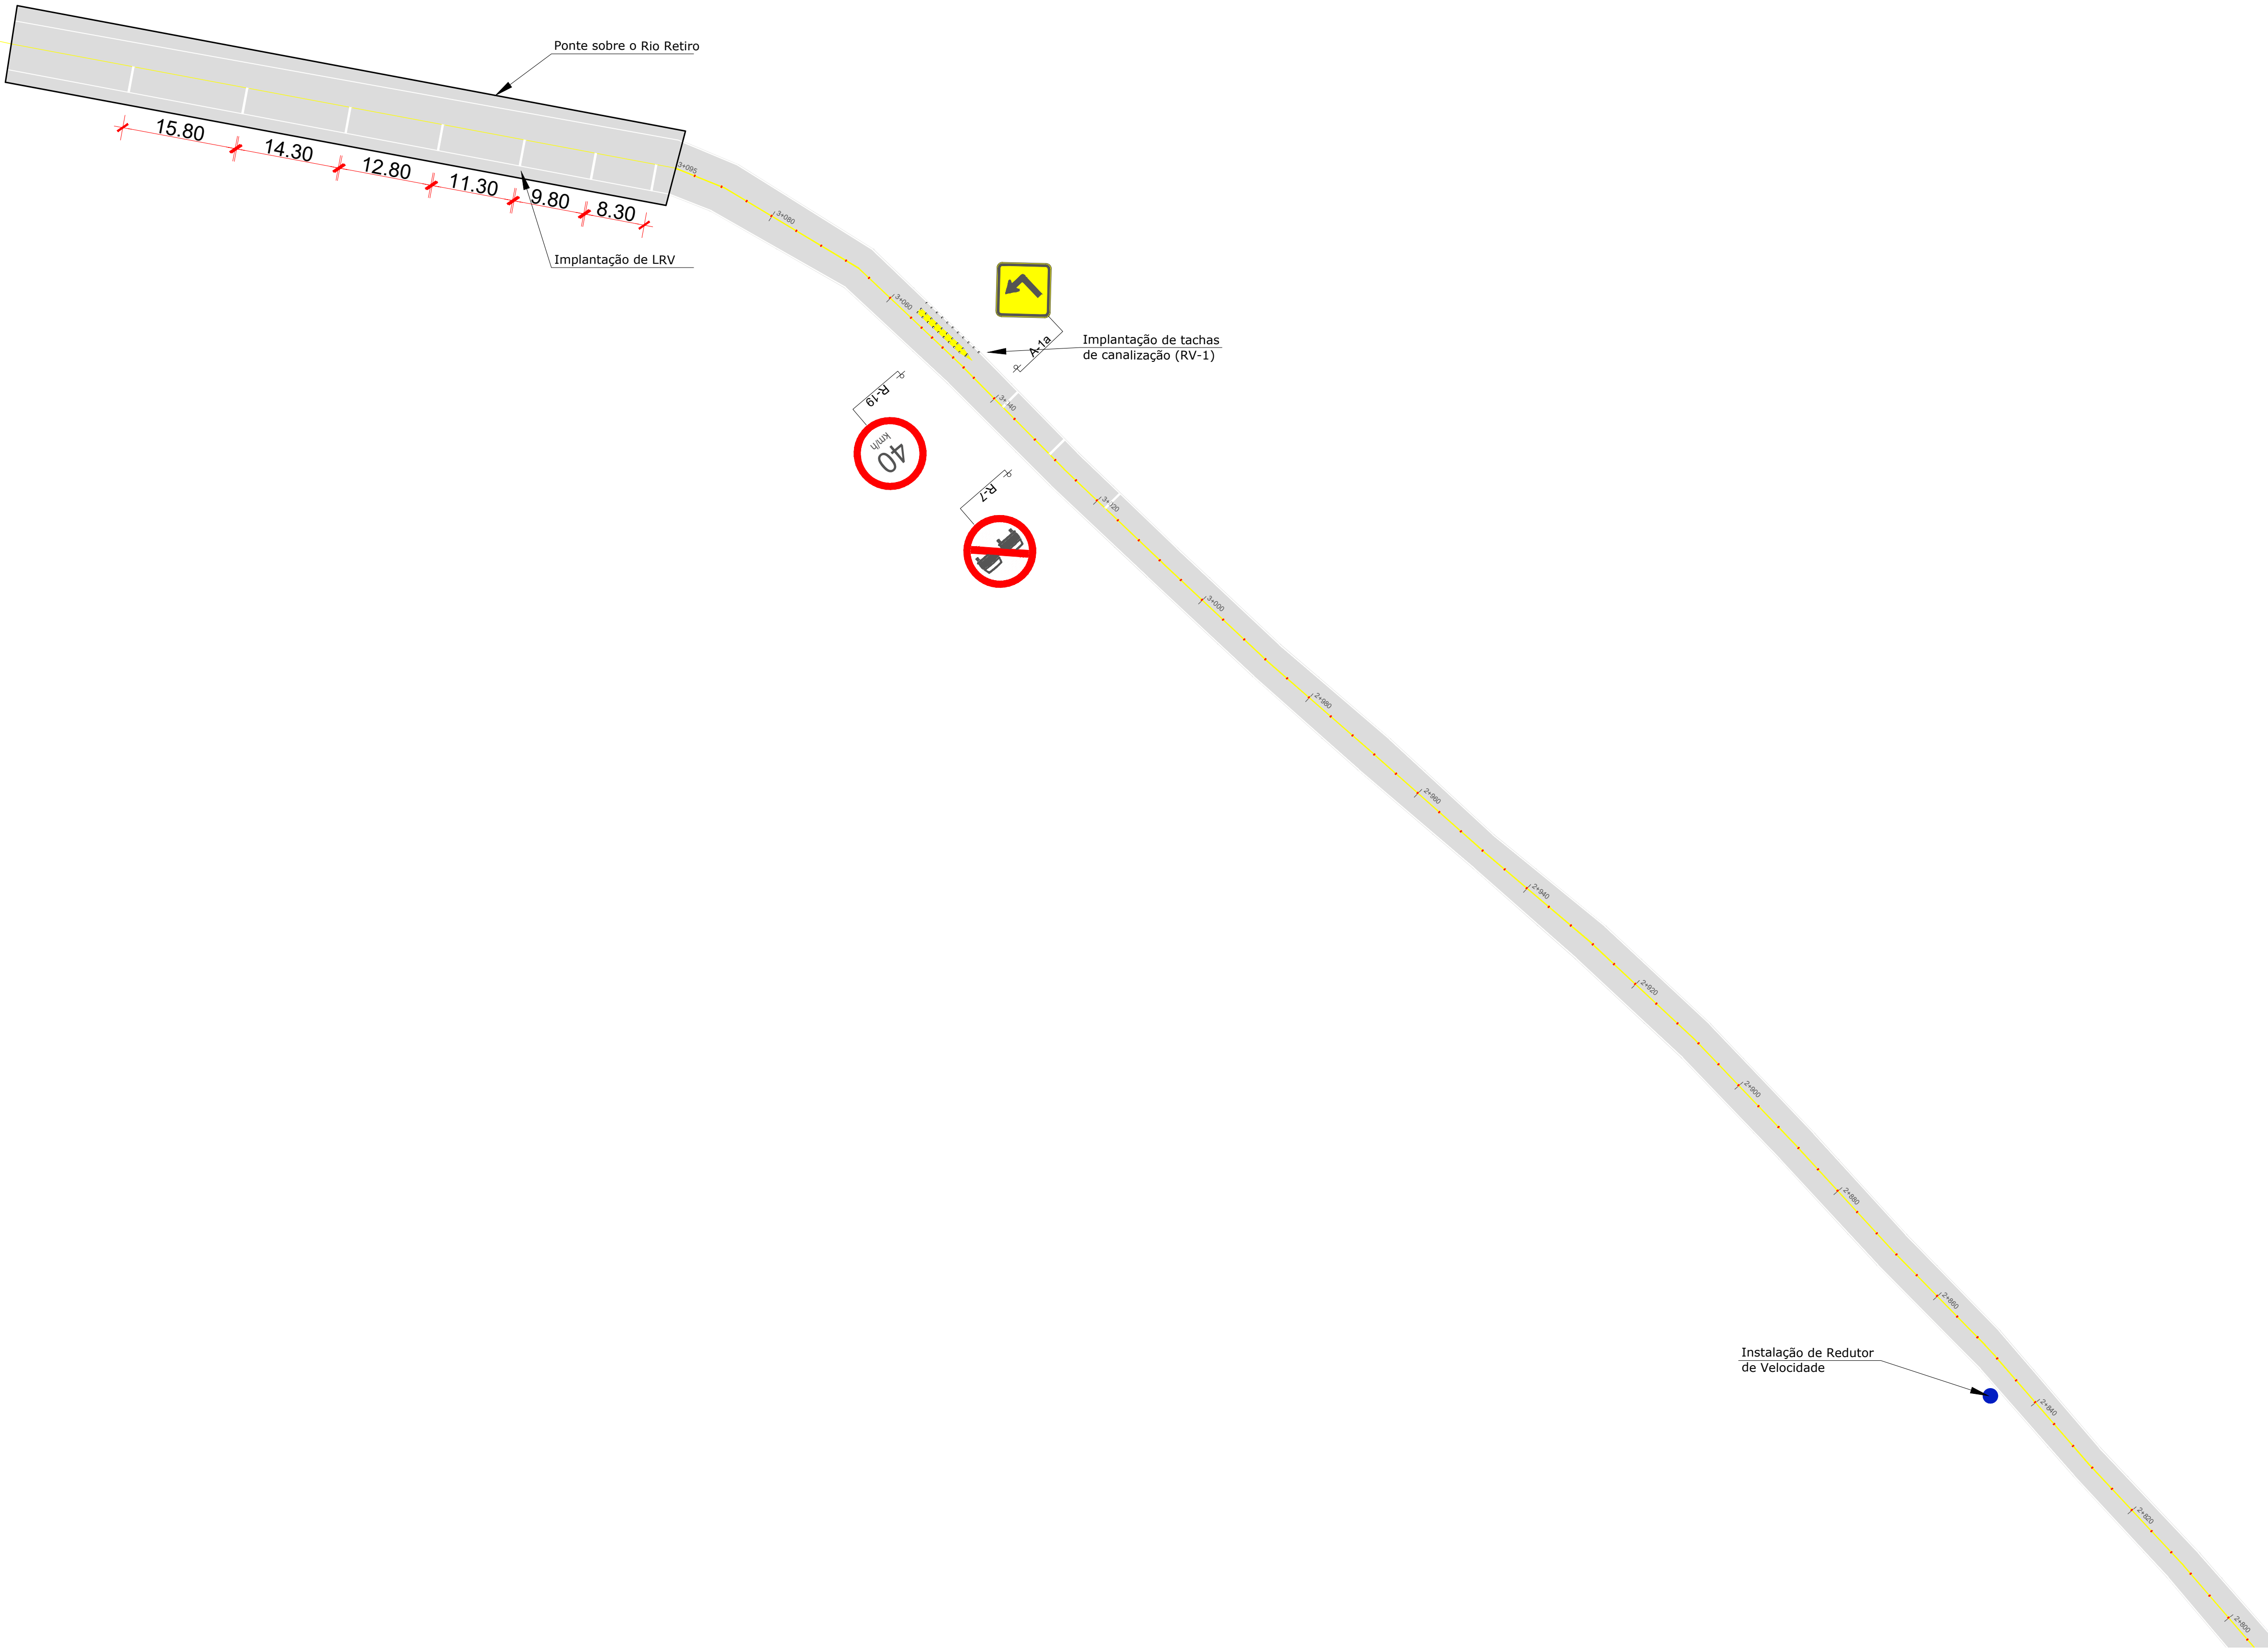



PREFEITURA MUNICIPAL DE VERANÓPOLIS
SECRETARIA DE INFRAESTRUTURA, URBANISMO E TRÂNSITO
ASSESSORIA TÉCNICA | ENGENHARIA | TOPOGRAFIA

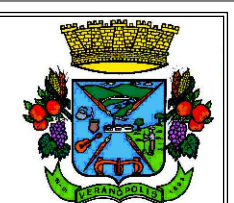

EMPREENDIMENTO:
SINALIZAÇÃO VIÁRIA DA ESTRADA GERAL SANTA BÁRBARA

ENDEREÇO:
Estrada Geral Santa Bárbara, Veranópolis, RS

TÍTULO:
- Projeto Sinalização

Trecho 10 - 2+800 até 3+095

DATA:
abr/25

ESCALA:
1/500

PRANCHA:
A-6/6

ARQUIVO:
M:\Infraestrutura\Engenharia\SECRETARIA DE OBRAS\ Pavimentação asfáltica\Estrada Geral Santa Bárbara\2025

RESPONSÁVEL TÉCNICO:

SECRETARIA DE OBRAS E URBANISMO
 Documento assinado digitalmente
BRUNA BARBIERI FÁVERO PESSIN
Data: 10/04/2025 14:24:03 -0300
Verifique em <https://validar.rli.gov.br>

 Documento assinado digitalmente
GUSTAVO GASPARIN
Data: 10/04/2025 14:18:22 -0300
Verifique em <https://validar.rli.gov.br>

Bruna Barbieri Fávero Pessin
Secretário Municipal de Infraestrutura

Eng. Civil Gustavo Gasparin
CREA-RS 237.202

[illegible]

90cm das bordas das linhas

LEGENDA DE CORES	
	PINTURA BRANCA
	PINTURA AMARELA

[illegible]

PINTURAS A EXECUTAR - CABECEIRA 30

REMOÇÃO DE SINALIZAÇÃO EXISTENTE				
DESCRIÇÃO	COMP	LARG	UNID	ÁREA
BRANCA				
Faixa 30 x 1,8 (4) CEBEGRAS 30	15	1,8	4	108
Faixa 30 x 1,8 (4) CEBEGRAS 12	30	1,8	4	216
PINTURA DE NÚMERO 12	-	-	-	22,68
PINTURA DE NÚMERO 30	-	-	-	32,87
Faixa (60x18)	30	0,45	18	243
			TOTAL	622,50 m²
AMARELA				
Faixa AMARELA	43,43	0,3	2	26,058
FAIXA AMARELA 60x12x	21,715	0,3	2	13,029
Faixa AMARELA CEBEGRAS 30	118,08	0,15	1	17,832
Faixa AMARELA CEBEGRAS 12	165,4	0,15	1	24,81
			TOTAL	81,73 m²

NOVA SINALIZAÇÃO				
DESCRIÇÃO	COMP	LARG	UNID	ÁREA
BRANCA				
BORDO BRANCO DIREITO	971,15	0,45	1,00	0,00
BORDO BRANCO ESQUERDO	971,15	0,45	1,00	0,00
BORDA CINEZELADA 30	17,10	0,45	1,00	7,70
BORDA CINEZELADA 12	17,10	0,45	1,00	7,70
FAIXA DE 18m CINEZELADA 30	17,10	1,80	1,00	30,78
FAIXA DE 12m CINEZELADA 12	17,10	1,80	1,00	30,78
FAIXA 30 x 1,8 (4) CINEZELADA 30	30,00	1,80	4,00	216,00
FAIXA 30 x 1,8 (4) CINEZELADA 12	30,00	1,80	4,00	216,00
NÚMERO 12				22,63
NÚMERO 30				32,87
FAIXA DE 160	30,00	0,45	16,00	216,00
ULTIMA FAIXA	12,00	0,45	1,00	5,40
				785,85

DESCRIÇÃO	COMP.	CARG.	UNID.	ÁREA
FAXA-AMARELA - CREB3E1R30	55,00	015	1,00	8,25
FAXA-AMARELA - CREB3E1R30	55,75	015	1,00	8,37
FAXA-AMARELA - CREB3E1R30	52,49	015	1,00	3,82
FAXA-AMARELA - CREB3E1R30	44,38	015	1,00	6,05
FAXA-AMARELA - CREB3E1R30	40,00	015	1,00	2,24
FAXA-AMARELA - CREB3E1R30	18,10	015	1,00	2,72
FAXA-AMARELA - CREB3E1R30	35,43	015	2,00	28,06
FAXA-AMARELA - CREB3E1R30	43,01	030	2,00	31,03
FAXA-AMARELA - CREB3E1R12	6,00	015	1,00	3,00
FAXA-AMARELA - CREB3E1R12	4,90	015	1,00	0,74
FAXA-AMARELA - CREB3E1R12	10,40	10,40	1,00	1,18
FAXA-AMARELA - CREB3E1R12	10,40	10,40	1,00	1,19
FAXA-AMARELA - CREB3E1R12	11,27	015	1,00	1,08
FAXA-AMARELA - CREB3E1R12	10,62	10,62	1,00	1,09
FAXA-AMARELA - CREB3E1R12	10,62	10,62	1,00	1,51
FAXA-AMARELA - CREB3E1R12	13,83	015	1,00	5,07
FAXA-AMARELA - CREB3E1R12	10,72	10,72	1,00	1,61
FAXA-AMARELA - CREB3E1R12	26,31	015	1,00	3,95
				101,95

**ENDEREÇO: ALAMETA SANTOS DUMONT - 10
AERÓDROMO MUNICIPAL DE VEI**

DATA: **ABR/2025** ESCALA: **IND.**
PRANCHA: **PINT-1₁**

ARQUIVO:
Obras\Engenharia\SECRETARIA_DE_ObRAS\Aeródromo\2024\topografia AERO\Nova Sinalização

SECRETARIA RESPONSÁVEL:

Documento assinado digitalmente

 **BRUNA BARBERI FAVERO PESSIN**
Data: 14/04/2025 10:22:23-0300
Verifique em <https://validar.jf.go>

Bruna Favero Pessin
Secretário Municipal de Infraestrutura Urbana

RESPONSÁVEL TÉCNICO:

Documento assinado digitalmente

MATHEUS FOCHESSATO
Data: 09/04/2025 08:46:32-0300
Verifique em <https://validar.it.gov.br>

Eng. Matheus Fochessato
CREA/RS - 226896