
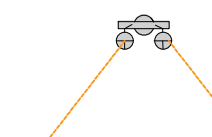
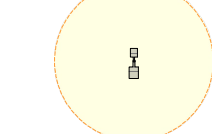


LEGENDA:

LUMINÁRIA TIPO 01 - 8M


LUMINÁRIA TIPO 02 - 6M

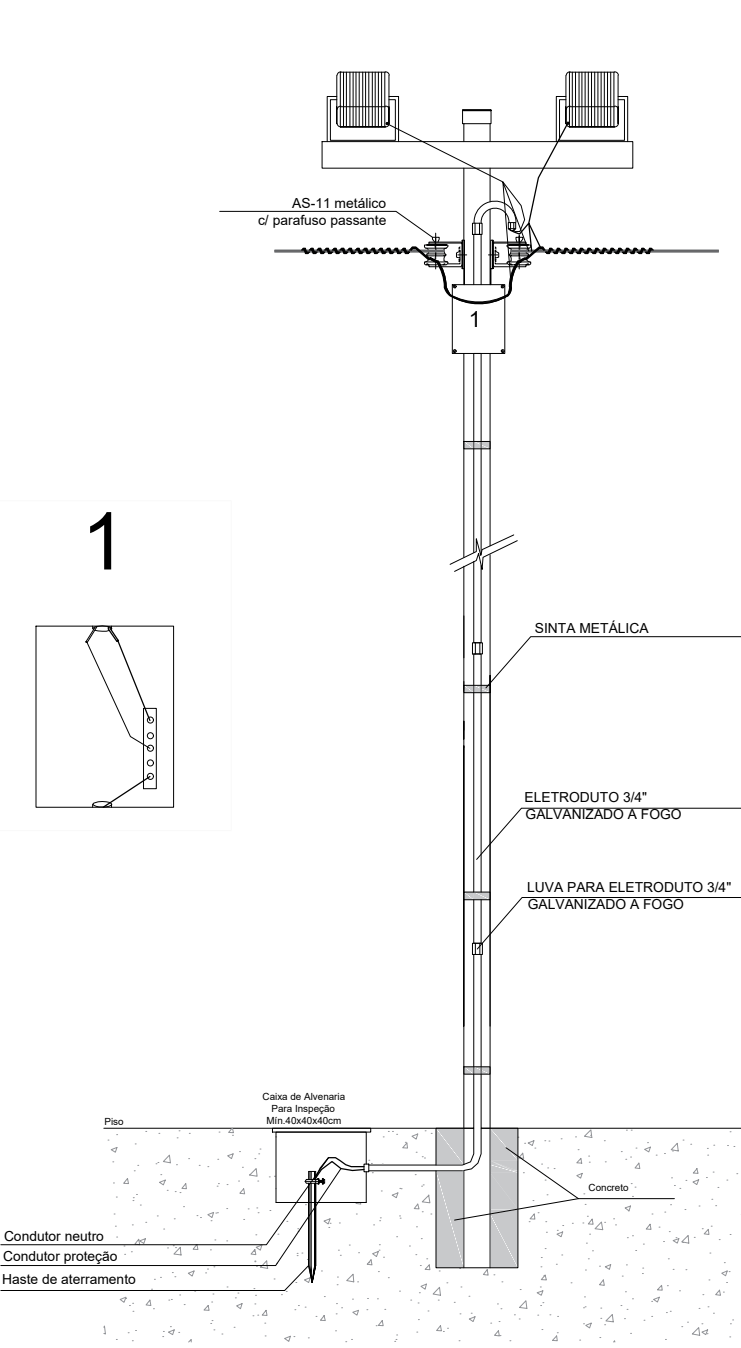

1


2 LUMINÁRIA TIPO 01

SEM ESCALA

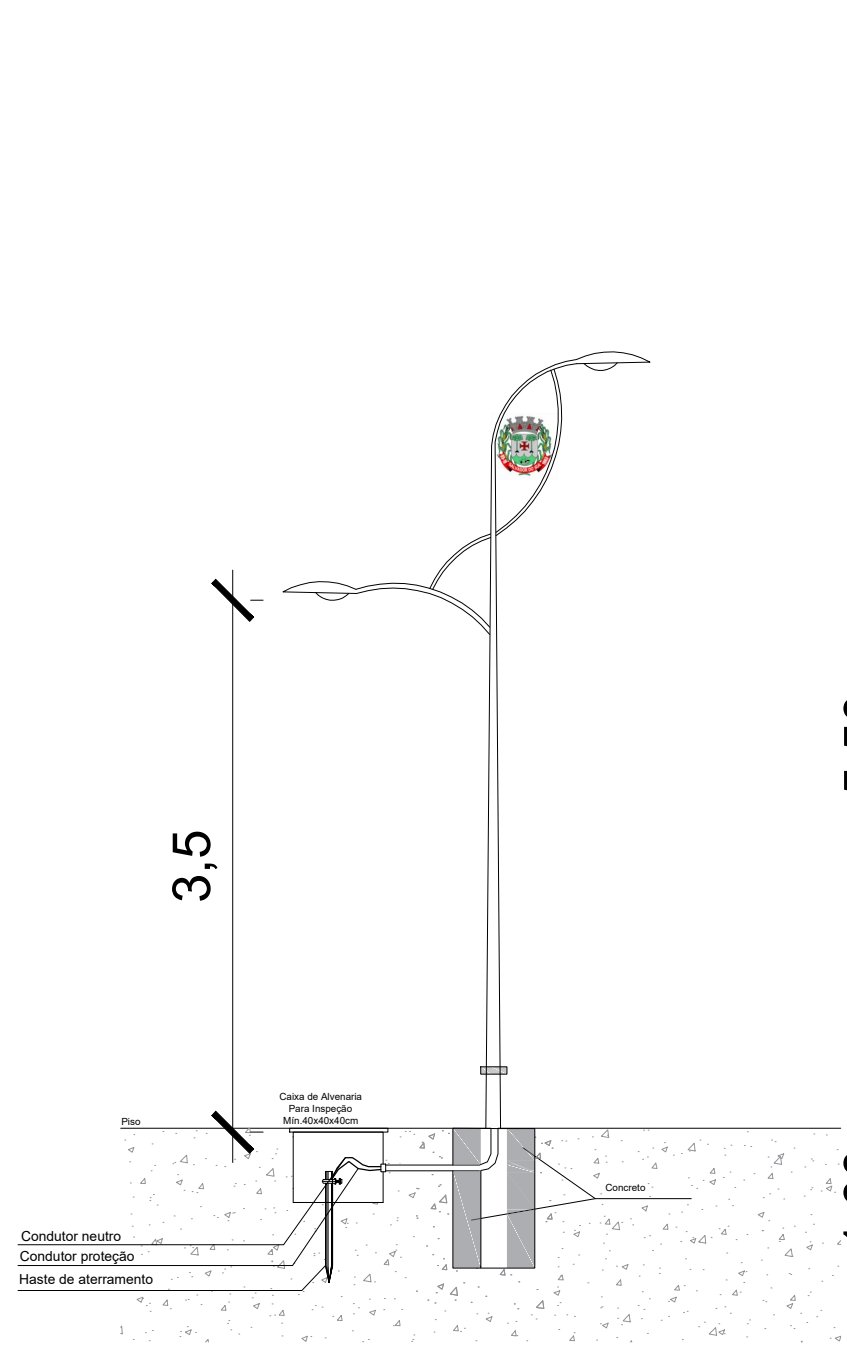

3 LUMINÁRIA TIPO 02

SEM ESCALA

 

01 IMPLANTAÇÃO

Escala 1/300



Município de
Salvador do Sul

Assessoria Técnica de Engenharia Civil - CREA 027/2019 - Salvador do Sul - RS

TÍTULO:

PROJETO DE ILUMINAÇÃO
PARQUE AFFONSO CRISTÓVÃO WALLAUER
DE SALVADOR DO SUL

ÁREA DE PROJETO:
24.071,70 m²

ESCALA:
1/300

DATA:
NOVEMBRO 2024

PRIMEIRA-FOLHA:
01/01

OBJETIVO:

PROJETO ARQUITETÔNICO

LOCAL:

RUA DA ESTAÇÃO - PARQUE AFFONSO CRISTÓVÃO WALLAUER
CENTRO - SALVADOR DO SUL - RS

PROPRIETÁRIO:

MUNICÍPIO DE SALVADOR DO SUL

PROJETO:

URBANO

RESP. TÉCNICO:

SHEILA DAMBROS - CAU A117904-7

MATRÍCULA Nº 33.427 DO REGISTRO DE IMÓVEIS DE MONTENEGRO

PLANTA DE LOCALIZAÇÃO - IMPLANTAÇÃO