


PLANTA DE SITUAÇÃO / LOCALIZAÇÃO

Escala 1:1000

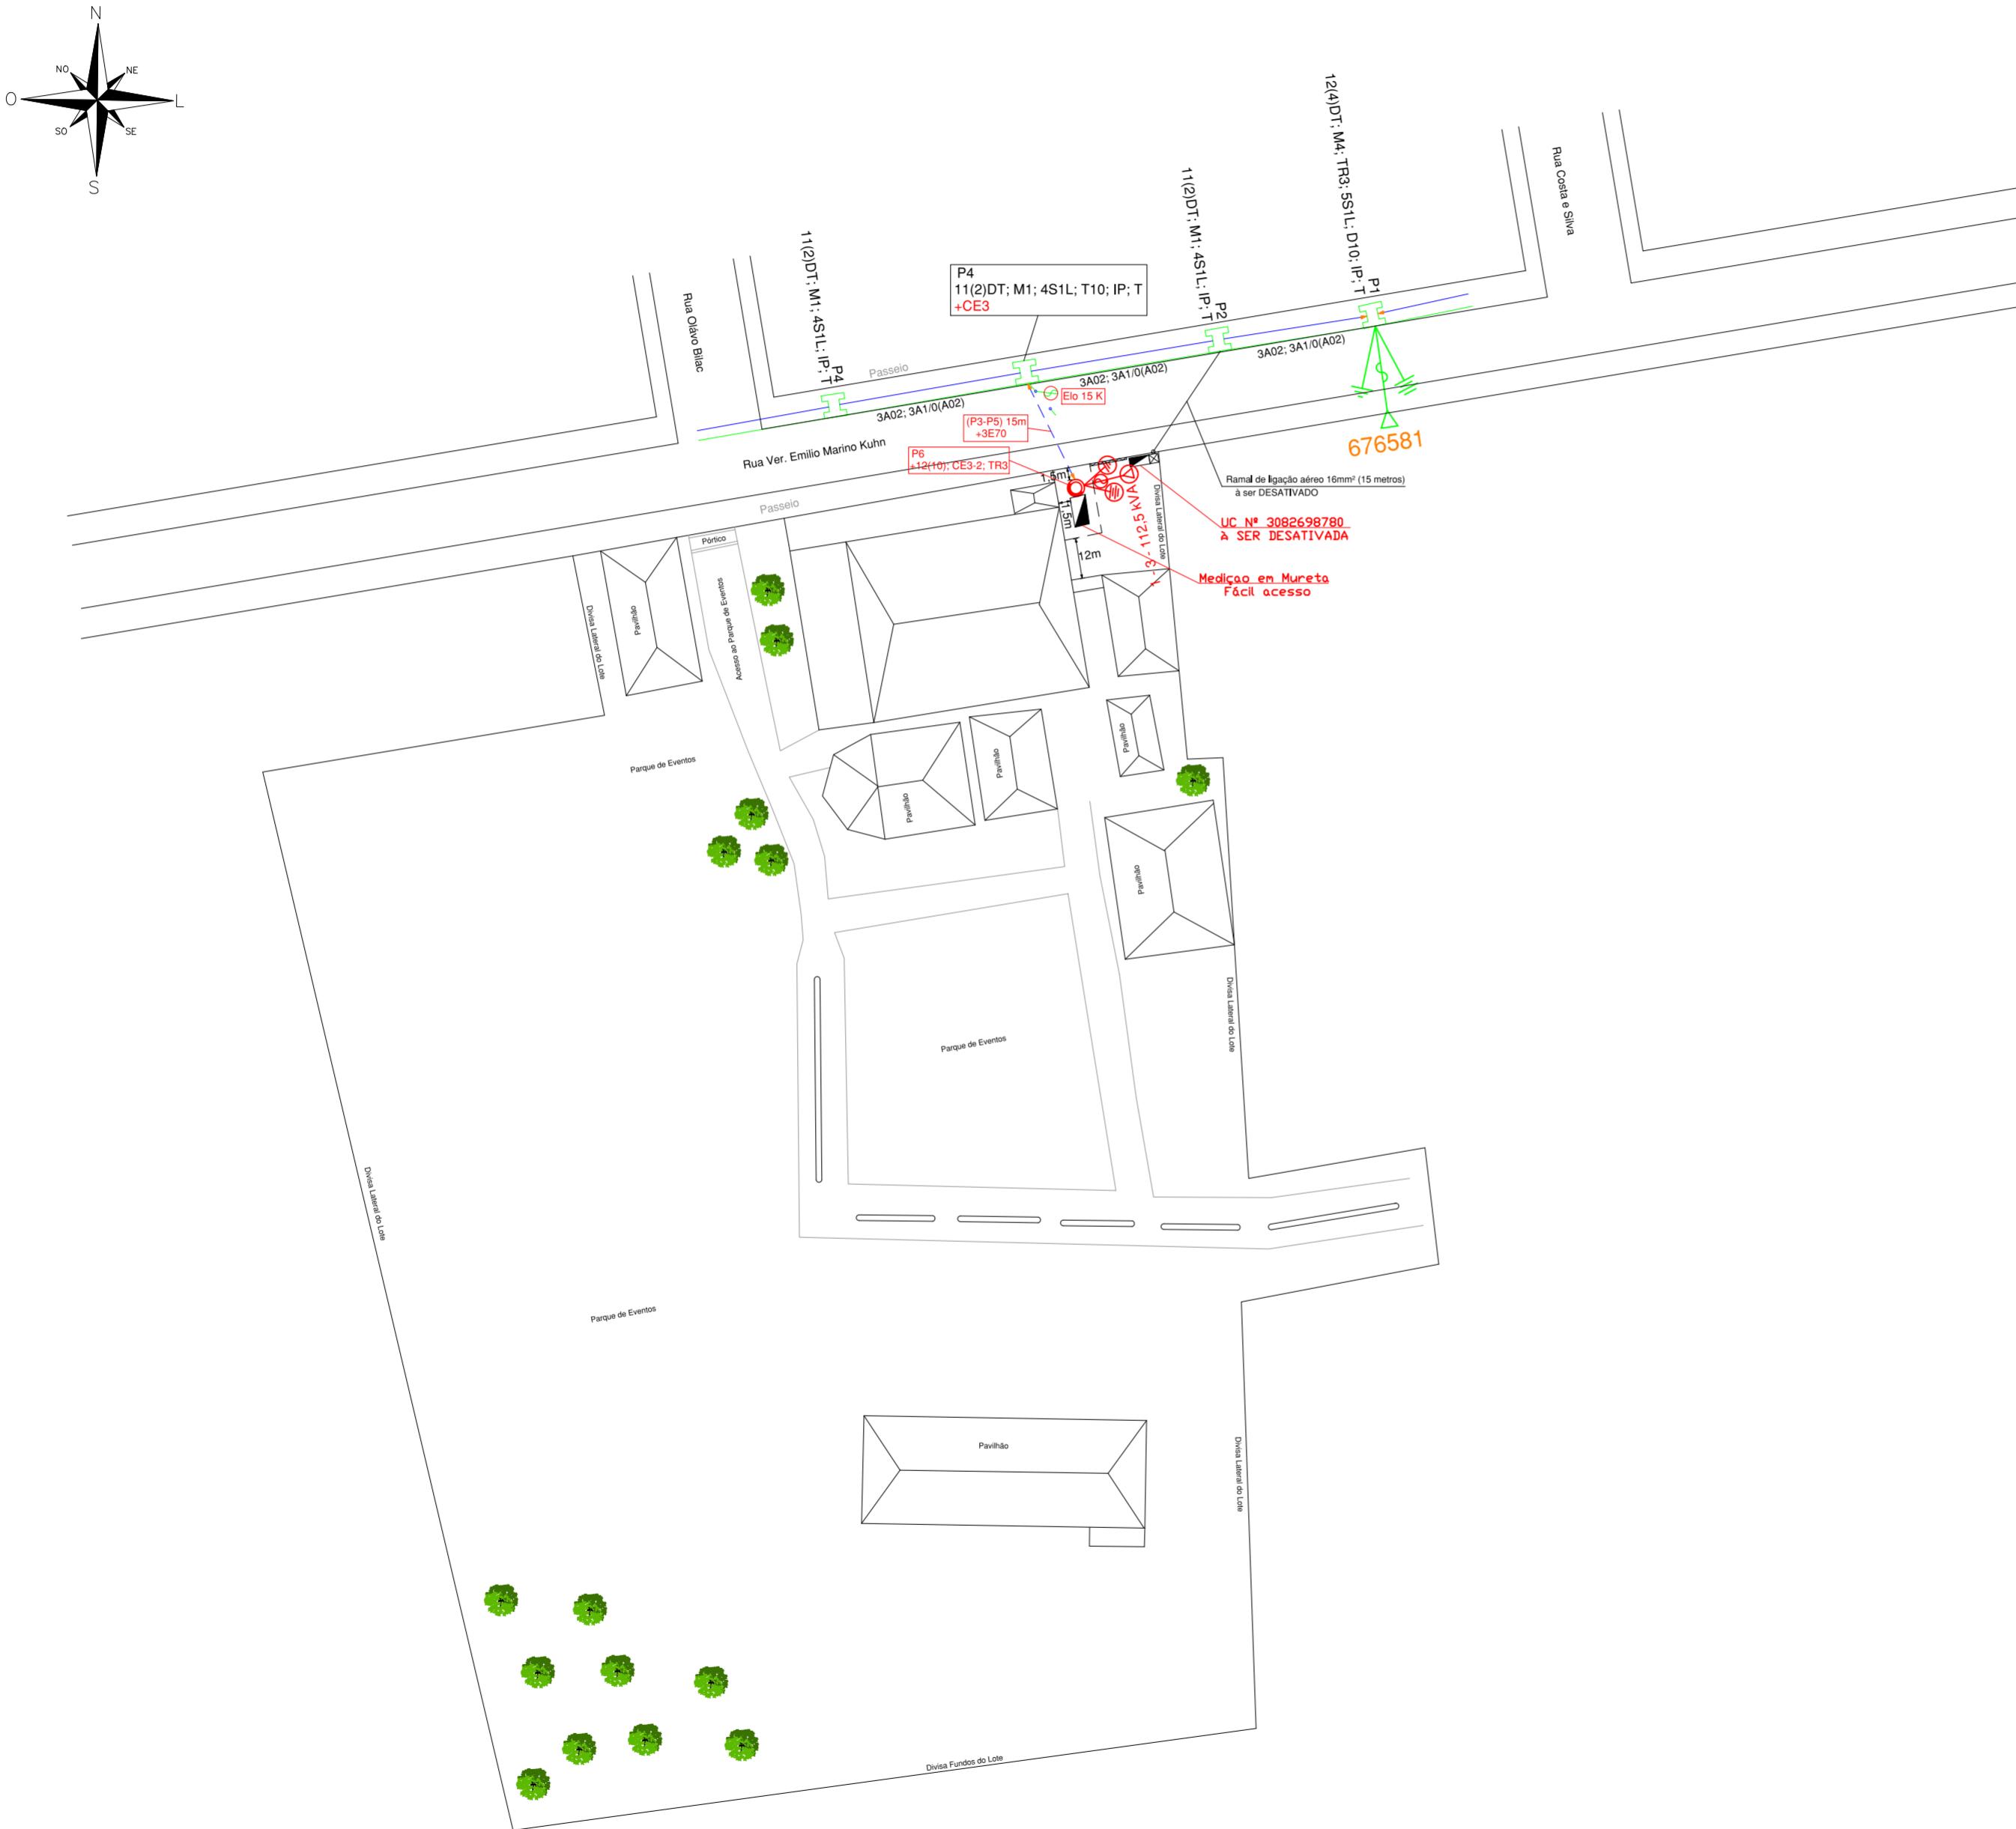

M&B Soluções Elétricas

CNPJ 36.525.725/0001-40
Avenida Avaí nº 1045, bairro Figueira
Três de Maio / RS

Obra

PROJETO DE SUBESTAÇÃO DE ENERGIA

Local Rua Ver. Emilio Marino Kuhn, 403 - Alecrim / RS

Proprietário

Município de Alecrim
CNPJ 87.612.784/0001-97

Responsável Técnico

Angélica Brites Mireski
CREA RS 239035

Projeto

DETALHES DA SUBESTAÇÃO 112,5kVA
Planta Situação / Localização

Prancha
1

Data 19/11/2024

Escala Indicada

Desenho Angélica Mireski

Prancha A2
Pran.Tot. 2