


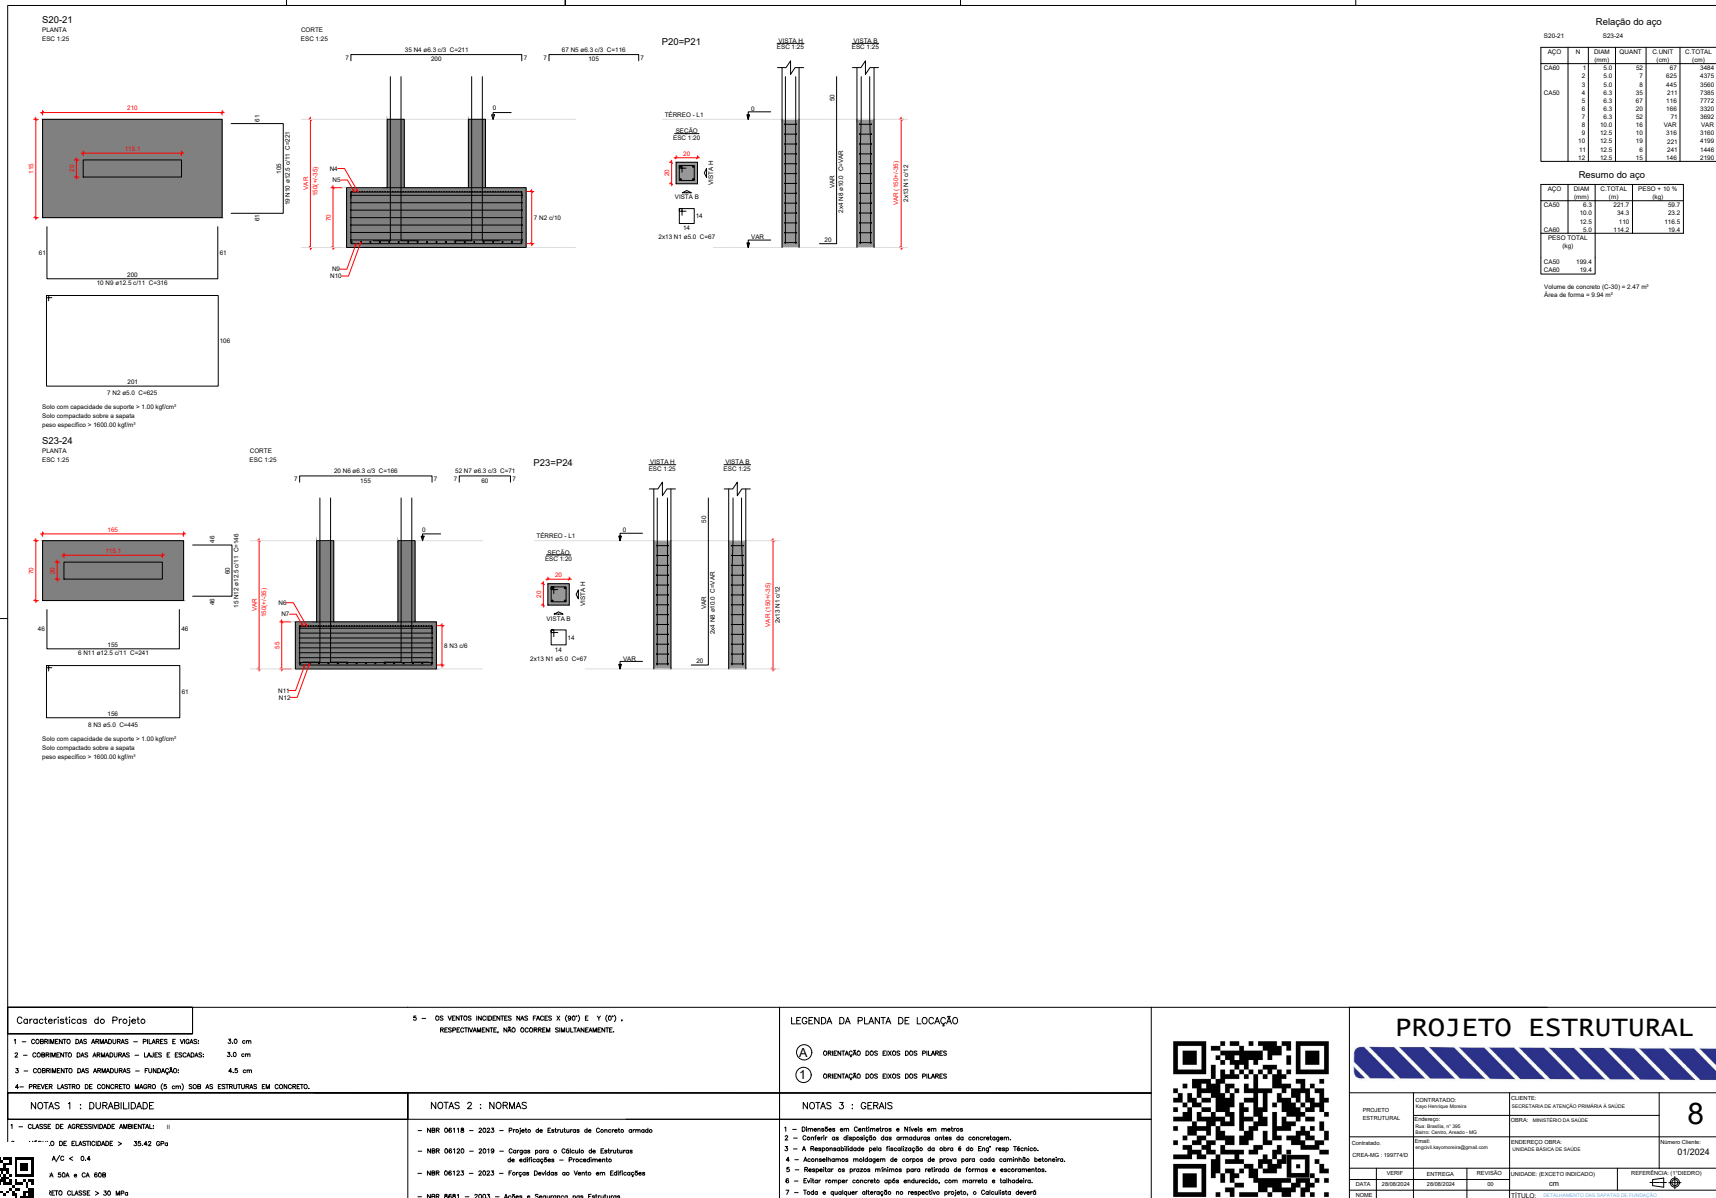

5 - OS VENTOS INCIDENTES NAS FACES X (90°) E Y (0°), RESPECTIVAMENTE, NÃO OCORREM SIMULTANEAMENTE.		LEGENDA DA PLANTA DE LOCAÇÃO (A) ORIENTAÇÃO DOS EIXOS DOS PILARES (1) ORIENTAÇÃO DOS EIXOS DOS PILARES	
NOTAS 1 : DURABILIDADE 1 - CLASSE DE AGRESSIVIDADE AMBIENTAL: II A/C < 0,4 A 50A e CA 60B RETO CLASSE > 30 MPa		NOTAS 2 : NORMAS - NBR 06118 - 2023 - Projeto de Estruturas de Concreto armado - NBR 06120 - 2019 - Cargas para o cálculo de Estruturas de edificações - Procedimento - NBR 06123 - 2023 - Forças Devidas ao Vento em Edificações - NBR 8681 - 2023 - Ações e Segurança nas Estruturas		NOTAS 3 



PROJETO ESTRUTURAL			
VERIF.	ENTREGA	REVISÃO	UNIDADE (SELECIONE INDICADO)
NOME:			TÍTULO: