


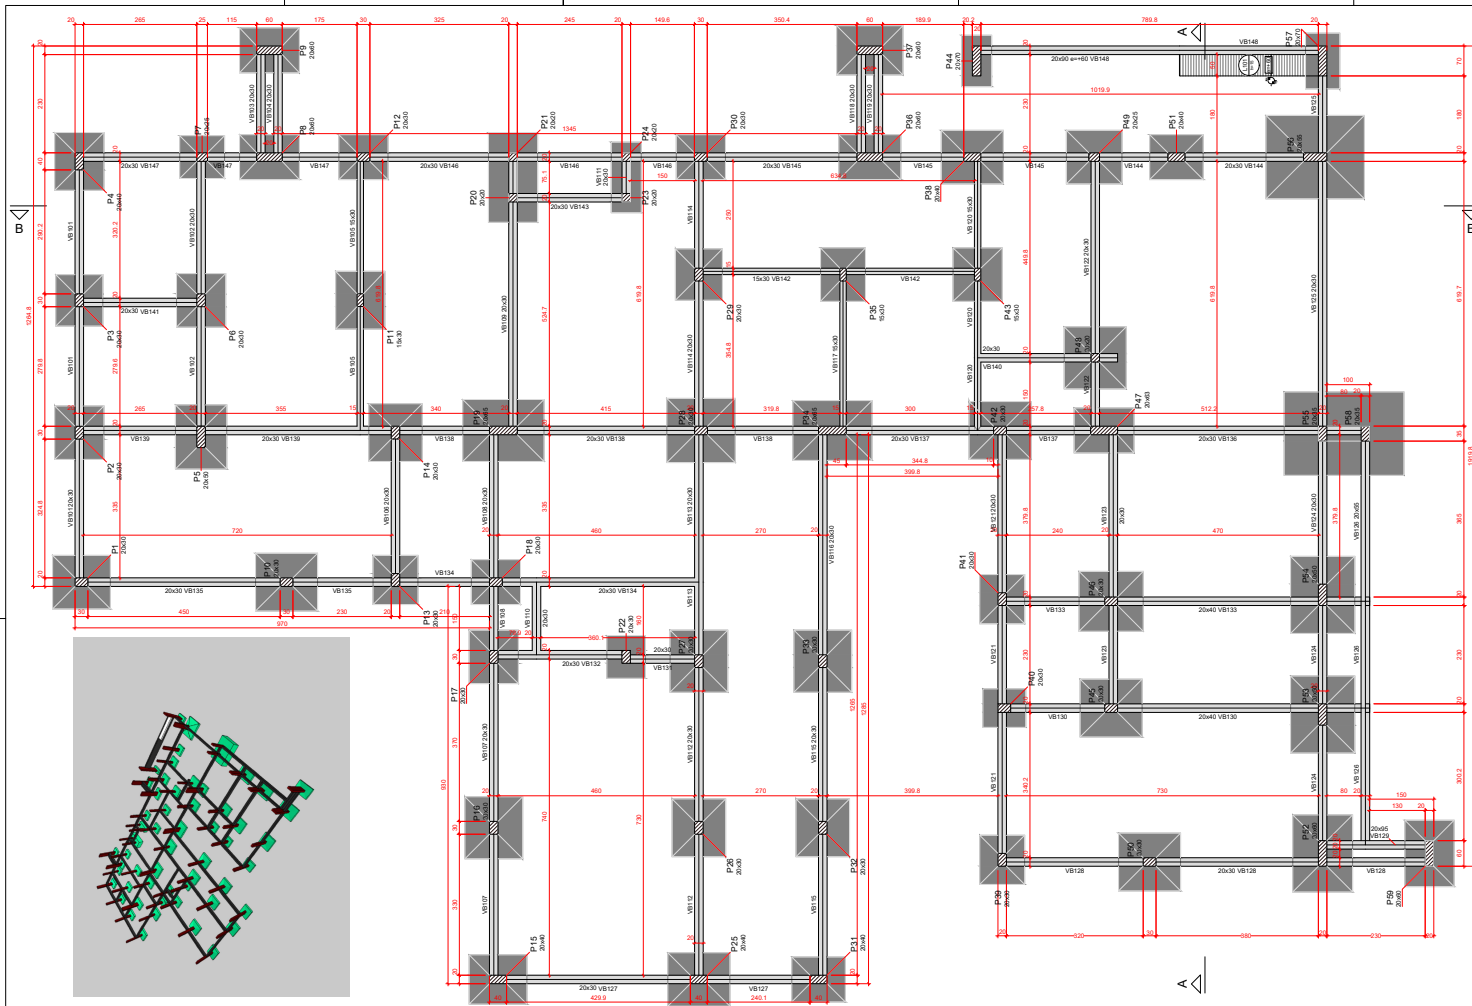

Autenticado digitalmente por SIMÃO CARRARO.
Documento Nº: 110885.716900-6155 - consulta à autenticidade em <https://siga.bentogoncalves.rs.gov.br/sigaex/public/app/autenticar?n=110885.716900-6155>



Características do Projeto

1 - CORPORETO DAS ARMADURAS - PLANOS E VIGAS: 3.0 cm
2 - CORPORETO DAS ARMADURAS - LAJES E ESCALAS: 3.0 cm
3 - CORPORETO DAS ARMADURAS - FUNDAÇÃO: 4.5 cm
4- PREVER LASTRO DE CONCRETO MACIO (5 cm) SOB AS ESTRUTURAS EM CONCRETO.

NOTAS 1 : DURABILIDADE

1 - CLASSE DE AGRESSIVIDADE AMBIENTAL: II
2 - DUREZA DE ELASTICIDADE > 35.42 GPa
A/C < 0.4
A 50a e CA 60B
RETO CLASSE > 30 MPa

5 - OS VENTOS INCIDENTES NAS FACES X (W) E Y (V), RESPECTIVAMENTE, NÃO OCORREM SIMULTANEAMENTE.

NOTAS 2 : NORMAS

- NBR 6118 - 2023 - Projeto de Estruturas de Concreto armado
- NBR 6120 - 2019 - Cargas para o Cálculo de Estruturas de edificações - Procedimento
- NBR 6123 - 2023 - Forças Devidas ao Vento em Edificações
- NBR 6881 - 2003 - Ações e Segurança nas Estruturas

LEGENDA DA PLANTA DE LOCAÇÃO

A ORIENTAÇÃO DOS EIXOS DOS PILARES
1 ORIENTAÇÃO DOS EIXOS DOS PILARES

NOTAS 3 : GERAIS

1 - Dimensões em Centímetros e Níveis em metros
2 - Conter a disposição das armaduras antes do concretagem.
3 - A Responsabilidade pelo dimensionamento de obra é do Proj. Técnico.
4 - Aconselhamos medição de corpos de prova para cada contrólito betoneiro.
5 - Respeitar as prazos mínimos para retirada de formas e escoramentos.
6 - Fazer sempre concreto após endurecimento, com moagem e lubrificação.
7 - Toda e qualquer alteração no respectivo projeto, o Calculista deverá



PROJETO ESTRUTURAL

PROJETO ESTRUTURAL	CONTRATADO: Proj. Técnico: Mônica	CLIENTE: SECRETARIA DE ATENÇÃO PRIMÁRIA E SAÚDE	11

Forma do pavimento TERREO (Nível 0)



