

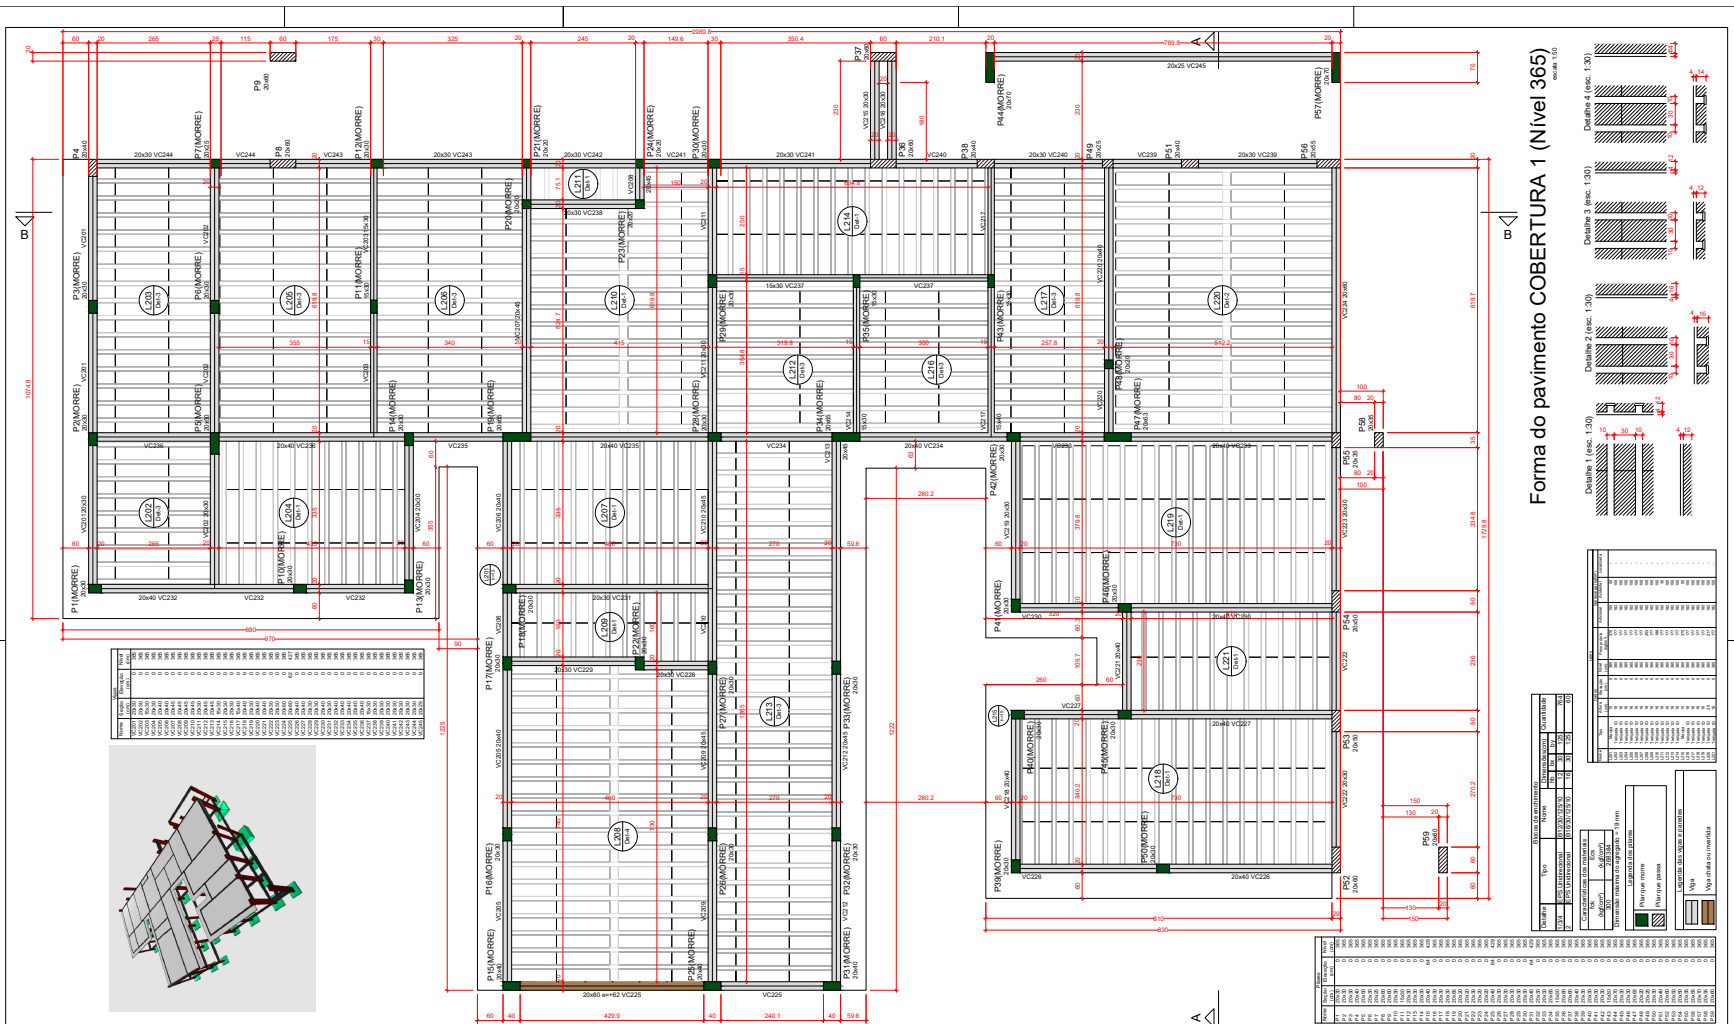


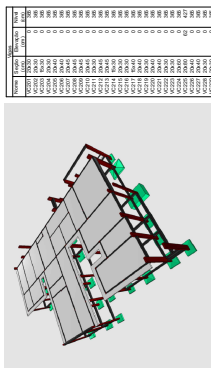

Forma do pavimento COBERTURA 1 (Nível 365)

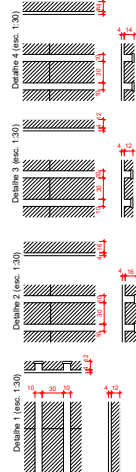



Características do Projeto

- 1 - CORIMENTO DAS ARMADURAS - PLANOS E VIGAS: 3,0 cm
- 2 - CORIMENTO DAS ARMADURAS - LAJES E ESCADAS: 3,0 cm
- 3 - CORIMENTO DAS ARMADURAS - FUNDAÇÃO: 4,5 cm
- 4 - PREVER LASTRO DE CONCRETO MACIO (5 cm) SOB AS ESTRUTURAS EM CONCRETO.

NOTAS 1 : DURABILIDADE

- 1 - CLASSE DE AGRESSIVIDADE AMBIENTAL: II
- 2 - CLASSE DE ELASTICIDADE > 35,42 GPa
- 3 - A/C < 0,4
- 4 - A 50a e CA 60B
- 5 - RETO CLASSE > 30 MPa

5 - OS VENTOS INCIDENTES NAS FACES X (W) E Y (V) , RESPECTIVAMENTE, NÃO OCORREM SIMULTANEAMENTE.

NOTAS 2 : NORMAS

- 1 - NBR 06118 - 2023 - Projeto de Estruturas de Concreto armado
- 2 - NBR 06120 - 2019 - Cargas para o cálculo de Estruturas de edificações - Procedimento
- 3 - NBR 06123 - 2023 - Forças Devidas ao Vento em Edificações
- 4 - NBR 06611 - 2003 - Apêndices e Segurança nas Estruturas



NOTAS 3 : GERAIS

- 1 - Dimensões em Centímetros e Níveis em metros
- 2 - Conferir as dimensões das armaduras antes do concretagem.
- 3 - A Responsabilidade pelo funcionamento da obra é do Engº responsável Técnico.
- 4 - Aconselhamos a medição de corpos de prova para cada contrólado betão.
- 5 - Respeitar as prazos mínimos para retirada de formas e escoramentos.
- 6 - Colar sempre concreto após endurecimento, com mantas e lã mineral.
- 7 - Toda e qualquer alteração no respectivo projeto, o Calculista deverá



PROJETO ESTRUTURAL


