


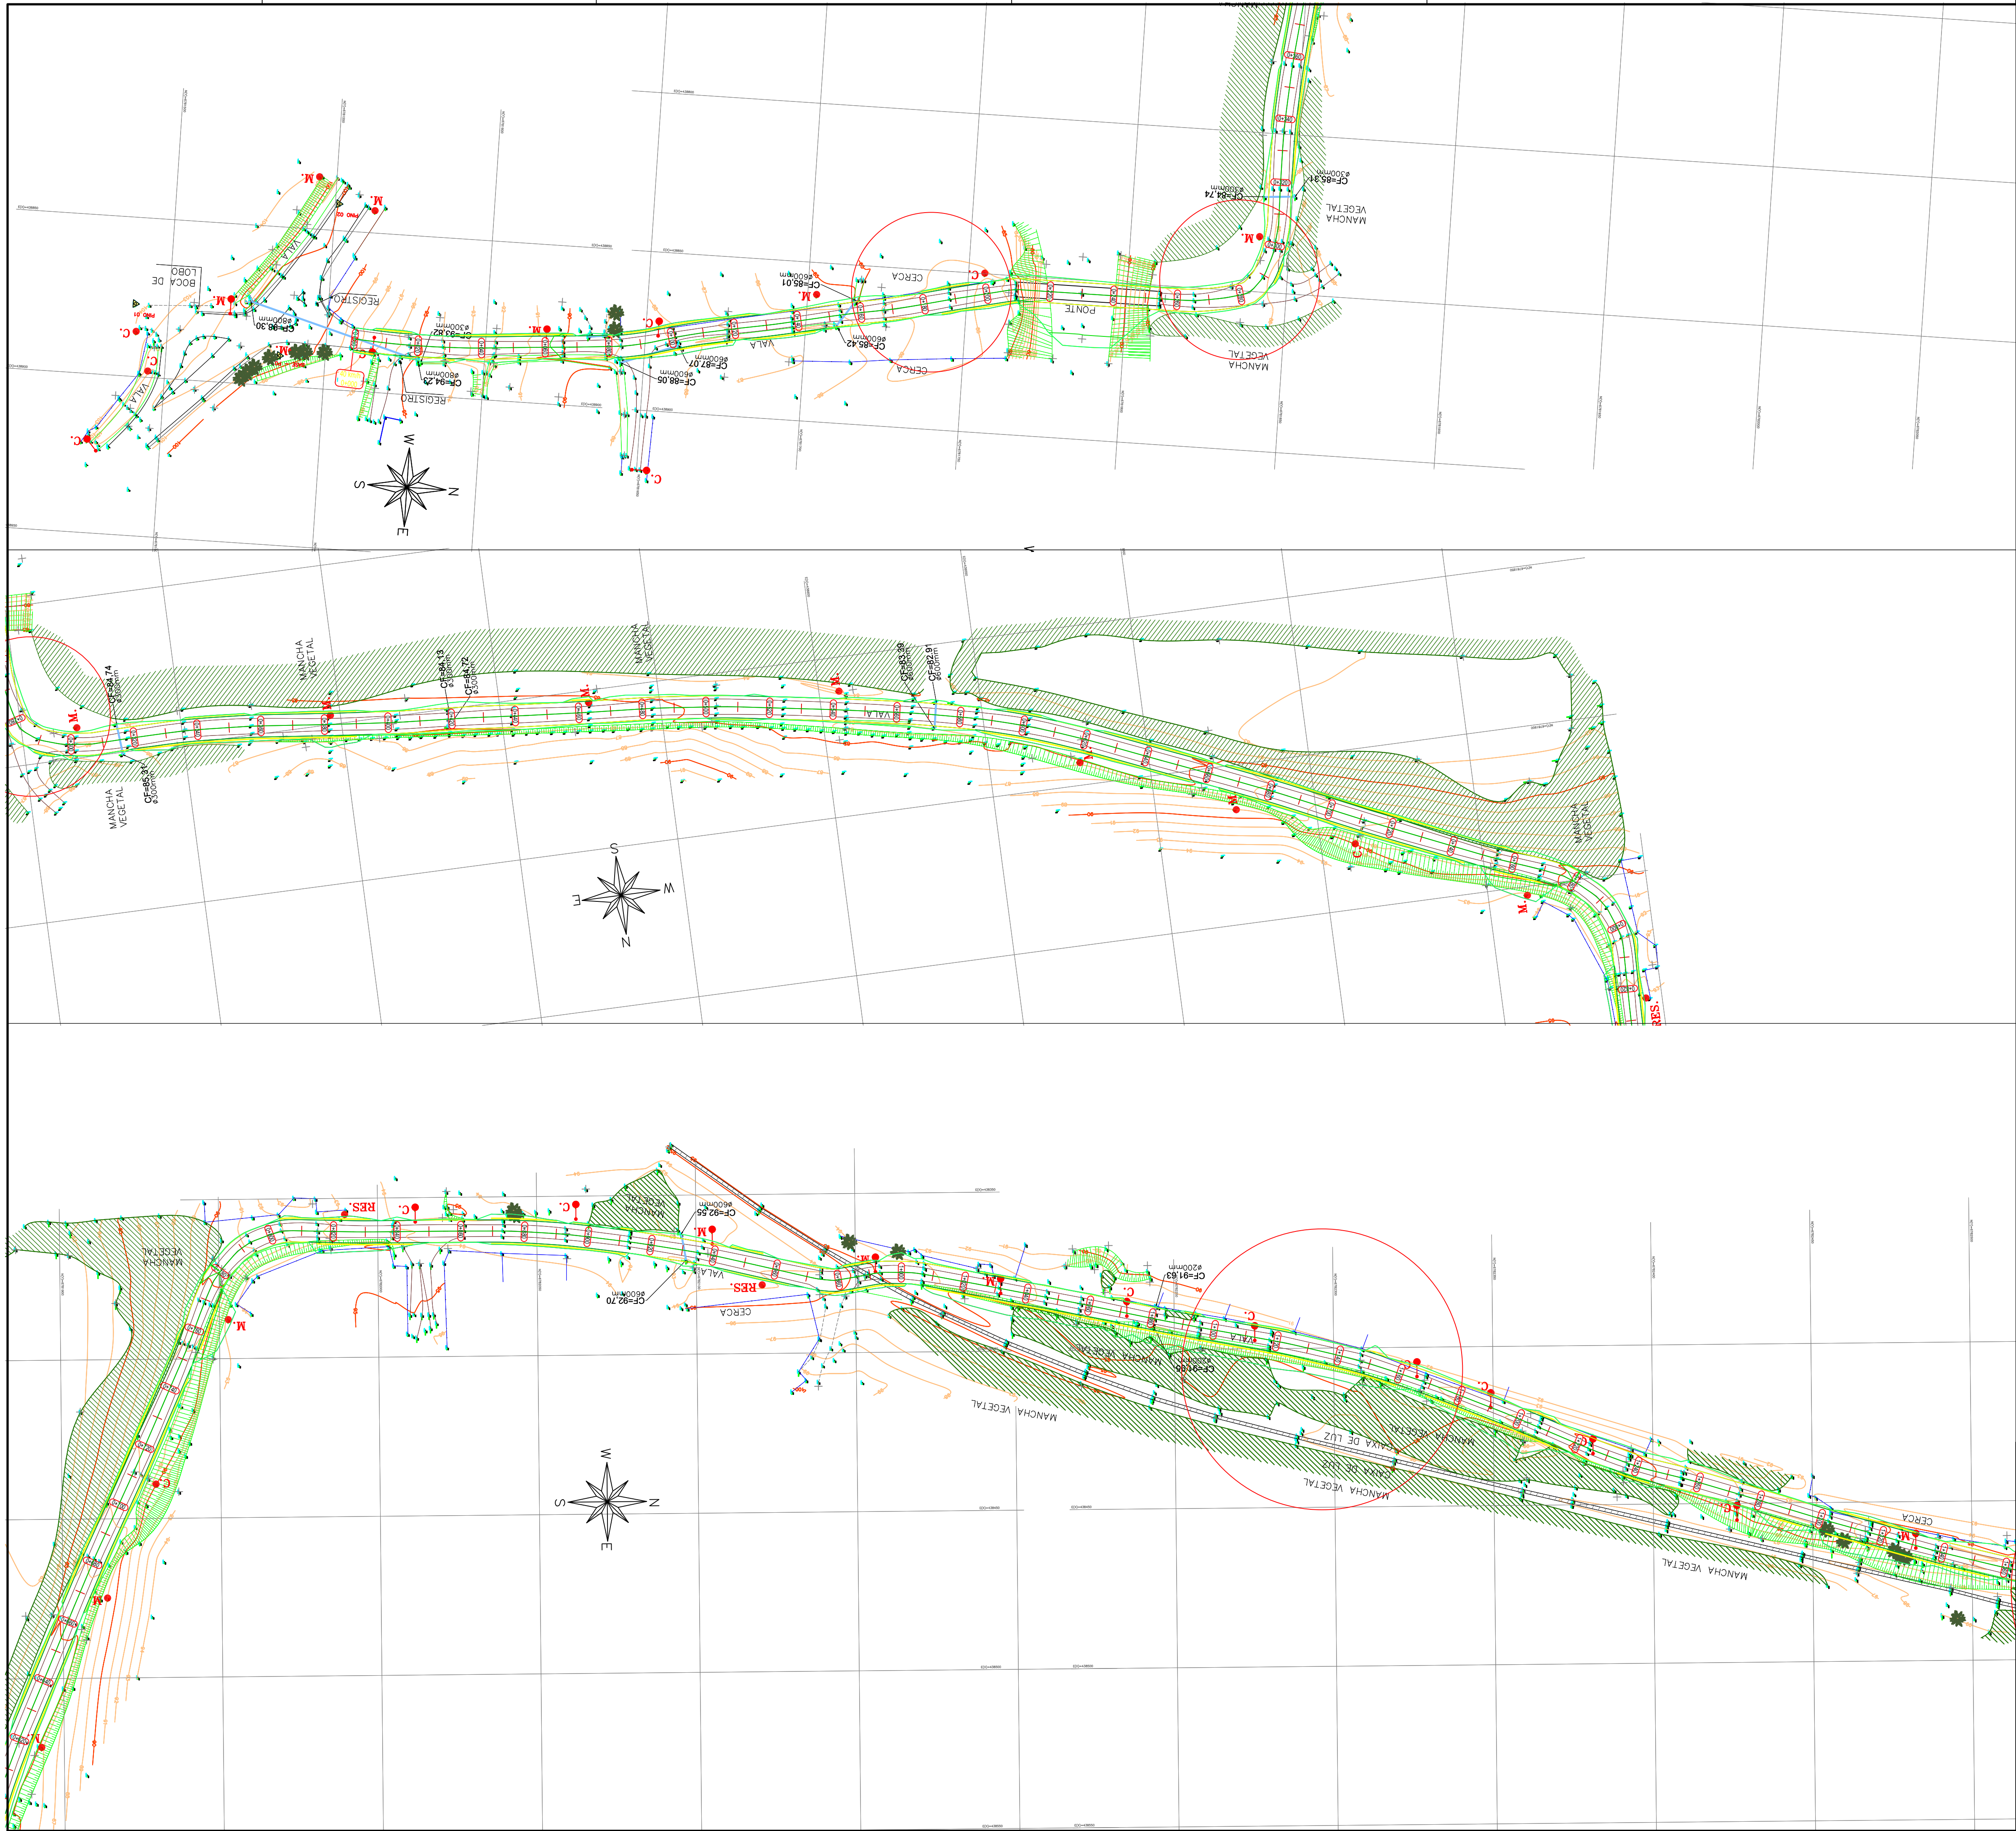

OBSERVAÇÕES

- 1 - ESTACAS A CADA 20m, EXCETO ONDE INDICADO.
- 2 - O TRAÇADO FOI ALTERADO MINIMAMENTE VISANDO EVITAR DEZAPROPRIAÇÃO SIMULTANEAMENTE.
- 3 - DURANTE A EXECUÇÃO DA OBRA NÃO INTERROMPER O ACESSO ÀS PROPRIEDADES PARTICULARES.
- 4 - EM CASO DE NECESSIDADE DE ALTERAÇÃO DO TRAÇADO O PROJETISTA DEVE SER CONSULTADO.

PREFEITURA MUNICIPAL DE BENTO GONÇALVES
IPURB - INSTITUTO DE PLANEJAMENTO URBANO
Administração 2025/2028

Obra:

**PAVIMENTAÇÃO EM CBUQ ESTRADA
IMACULADA CONCEIÇÃO**

Endereço:

ESTRADA IMACULADA CONCEIÇÃO - FARIA LEMOS - BENTO GONÇALVES-RS

Assunto:

PROJETO GEOMÉTRICO

Responsável projeto :

MAURI MAGNAGUAGNO
Eng. Civil CREA RS 248.952

Secretário chefe:

Data:

FEV/2025

ÁREA:

Prancha:

01

Versão: