


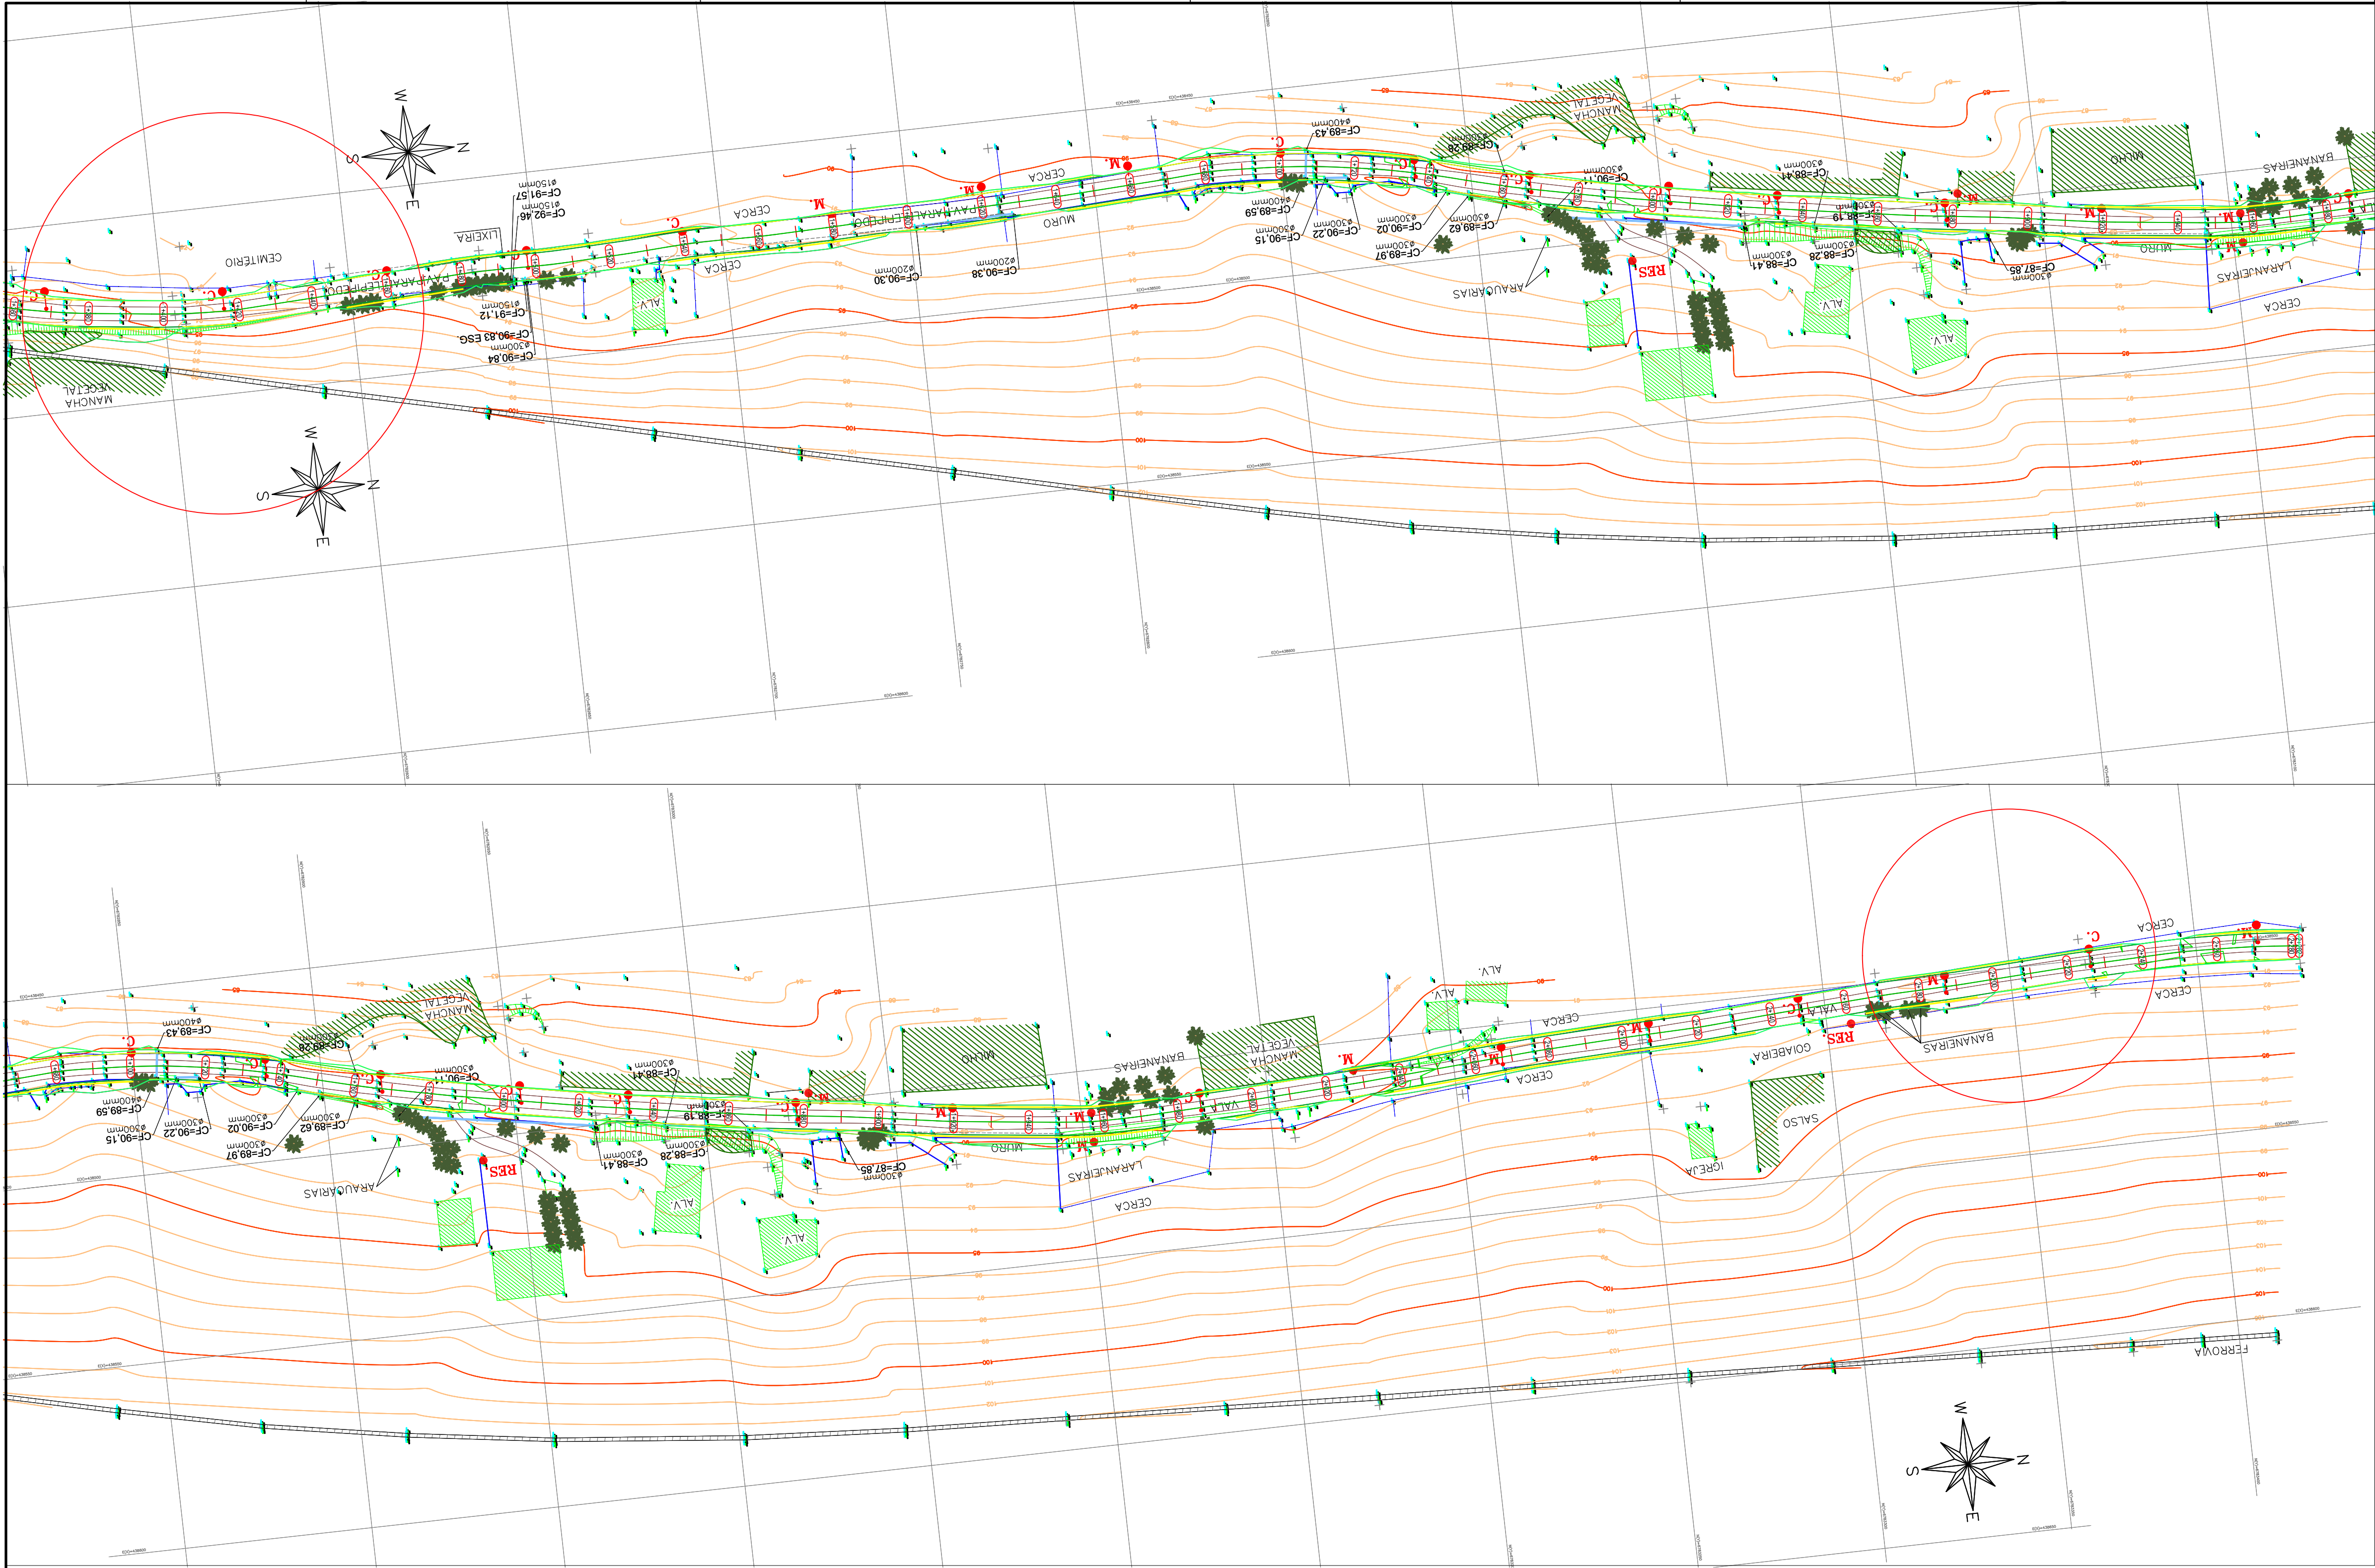

- OBSERVAÇÕES**
- 1 - ESTAÇÕES A CADA 20m, EXCETO ONDE INDICADO.
 - 2 - O TRAÇADO FOI ALTERADO MINIMAMENTE VISANDO EVITAR DEZAPROPRIAÇÃO SIMULTANEAMENTE.
 - 3 - DURANTE A EXECUÇÃO DA OBRA NÃO INTERROMPER O ACESSO ÀS PROPRIEDADES PARTICULARES.
 - 4 - EM CASO DE NECESSIDADE DE ALTERAÇÃO DO TRAÇADO O PROJETISTA DEVE SER CONSULTADO.

PREFEITURA MUNICIPAL DE BENTO GONÇALVES IPURB - INSTITUTO DE PLANEJAMENTO URBANO Administração 2025/2028			
Obra:	PAVIMENTAÇÃO EM CBUQ ESTRADA IMACULADA CONCEIÇÃO		
Endereço:	ESTRADA IMACULADA CONCEIÇÃO - FARIA LEMOS - BENTO GONÇALVES-RS		
Assunto:	PROJETO GEOMÉTRICO		
Responsável projeto :	MAURI MAGNAGUAGNO Eng. Civil CREA RS 248.952		
Secretário chefe:			
Data:	FEV/2025		
ÁREA:			
Prancha:	02		
Versão:			