



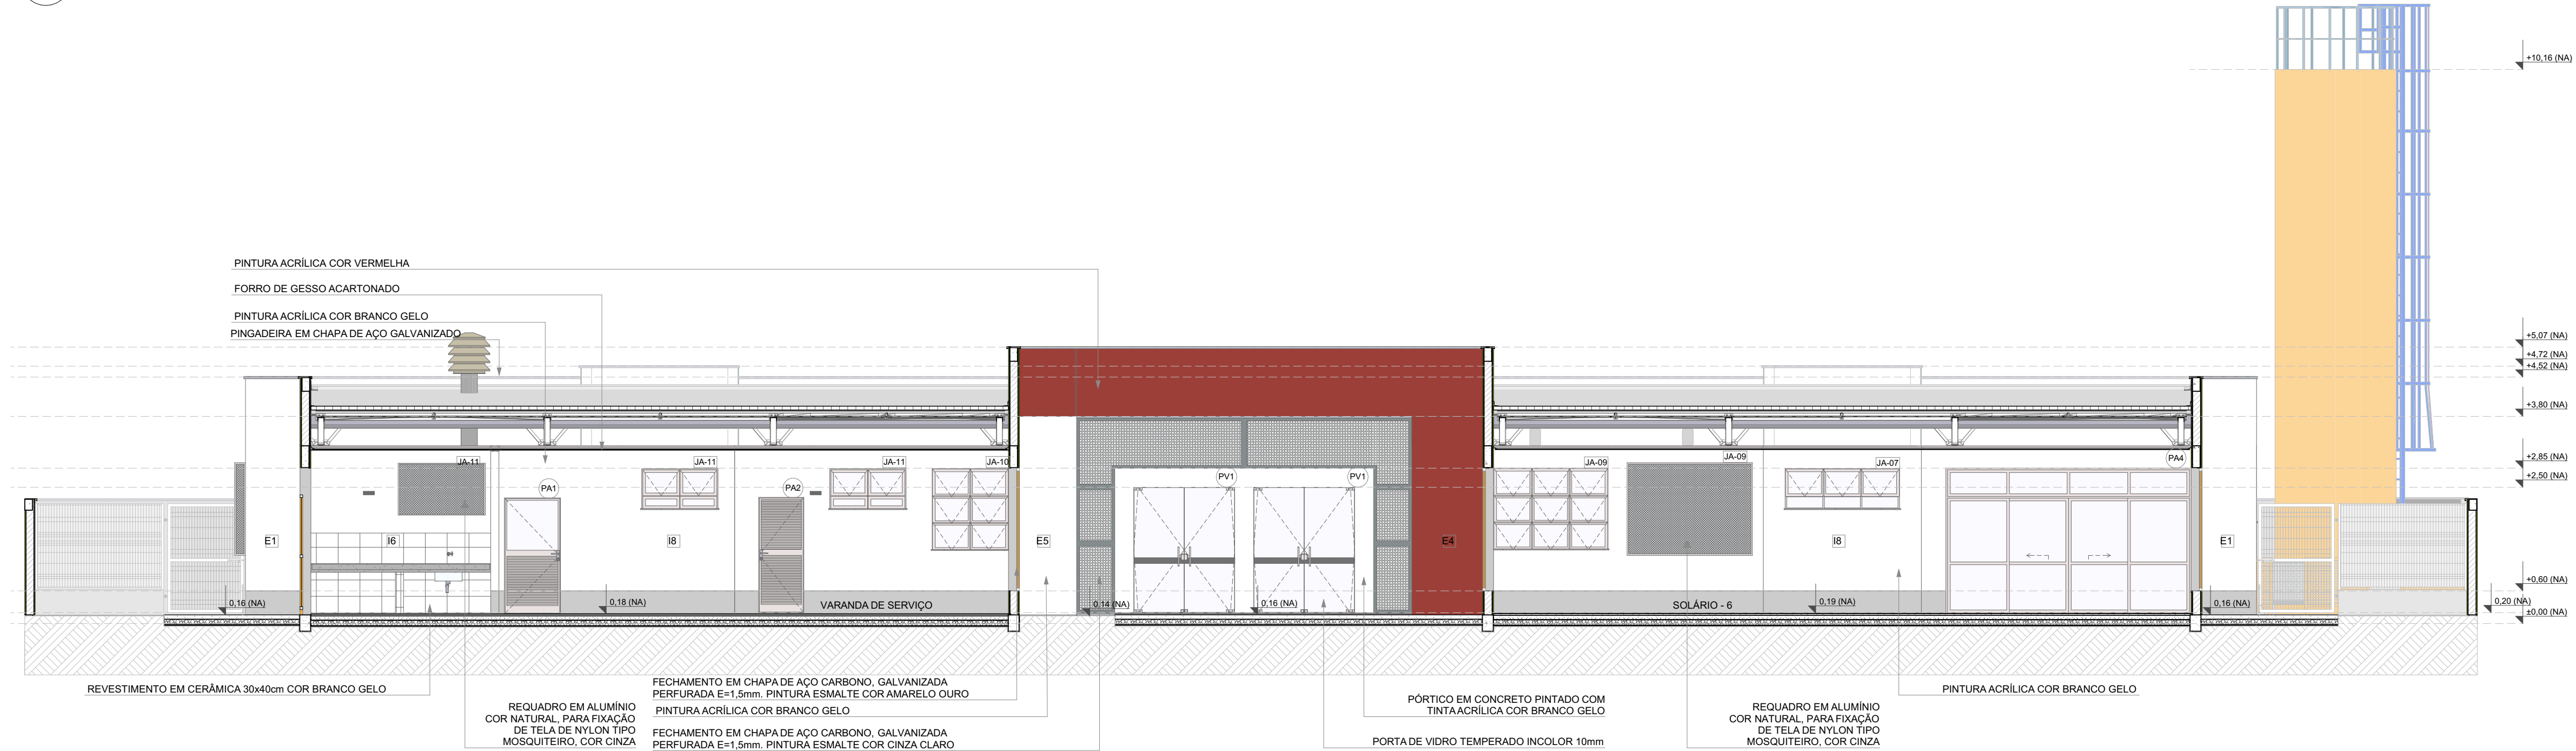


1 FACHADA 1
ESCALA 1:75



2 FACHADA 1' - SEM FECHAMENTO EM CHAPA METÁLICA
ESCALA 1:75

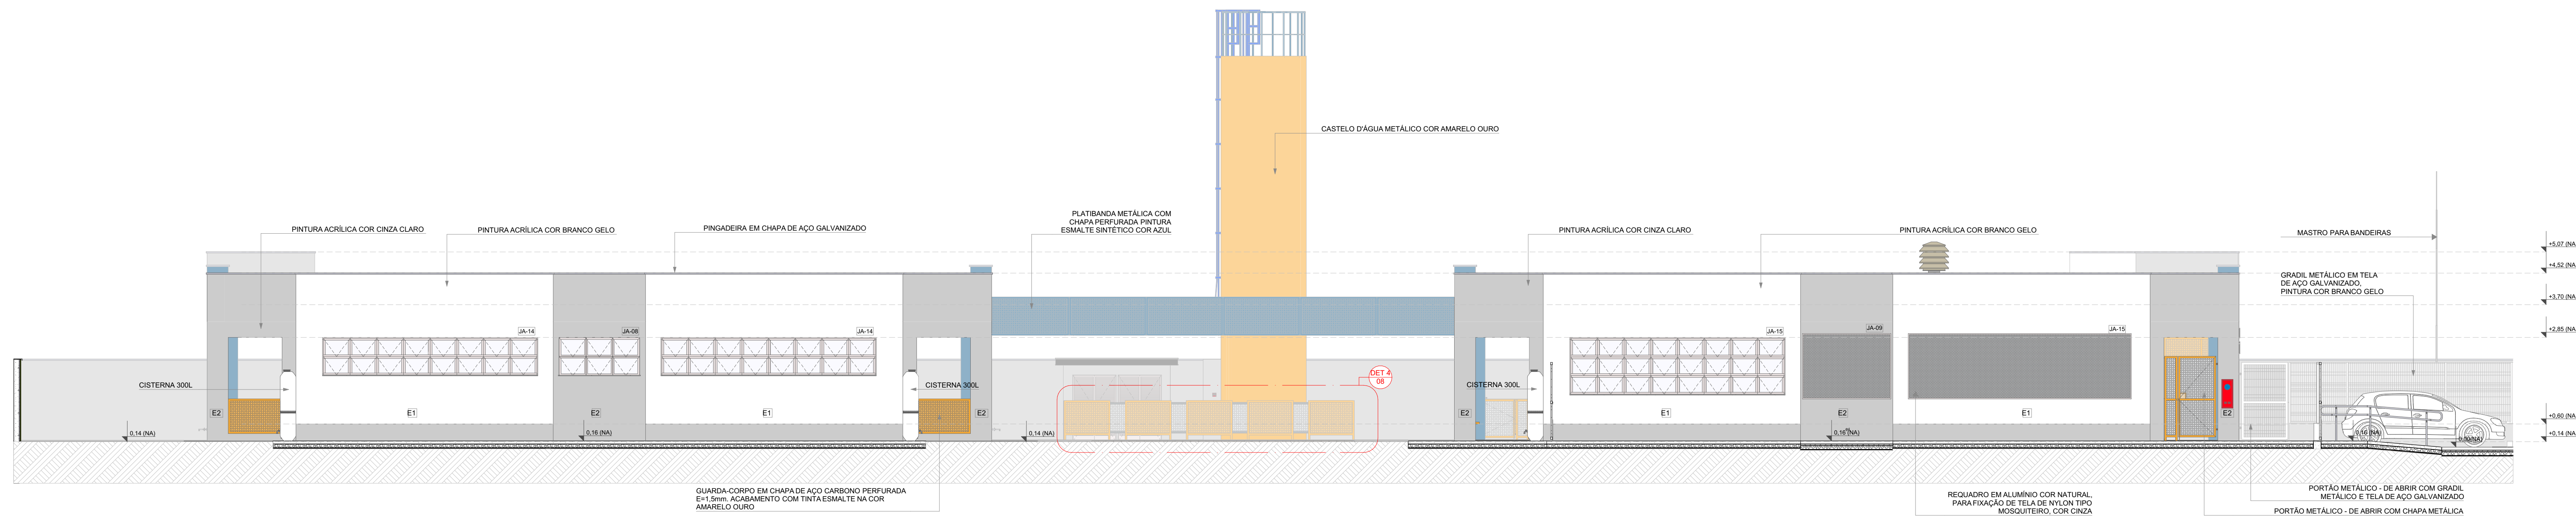


3 FACHADA 2
ESCALA 1:75

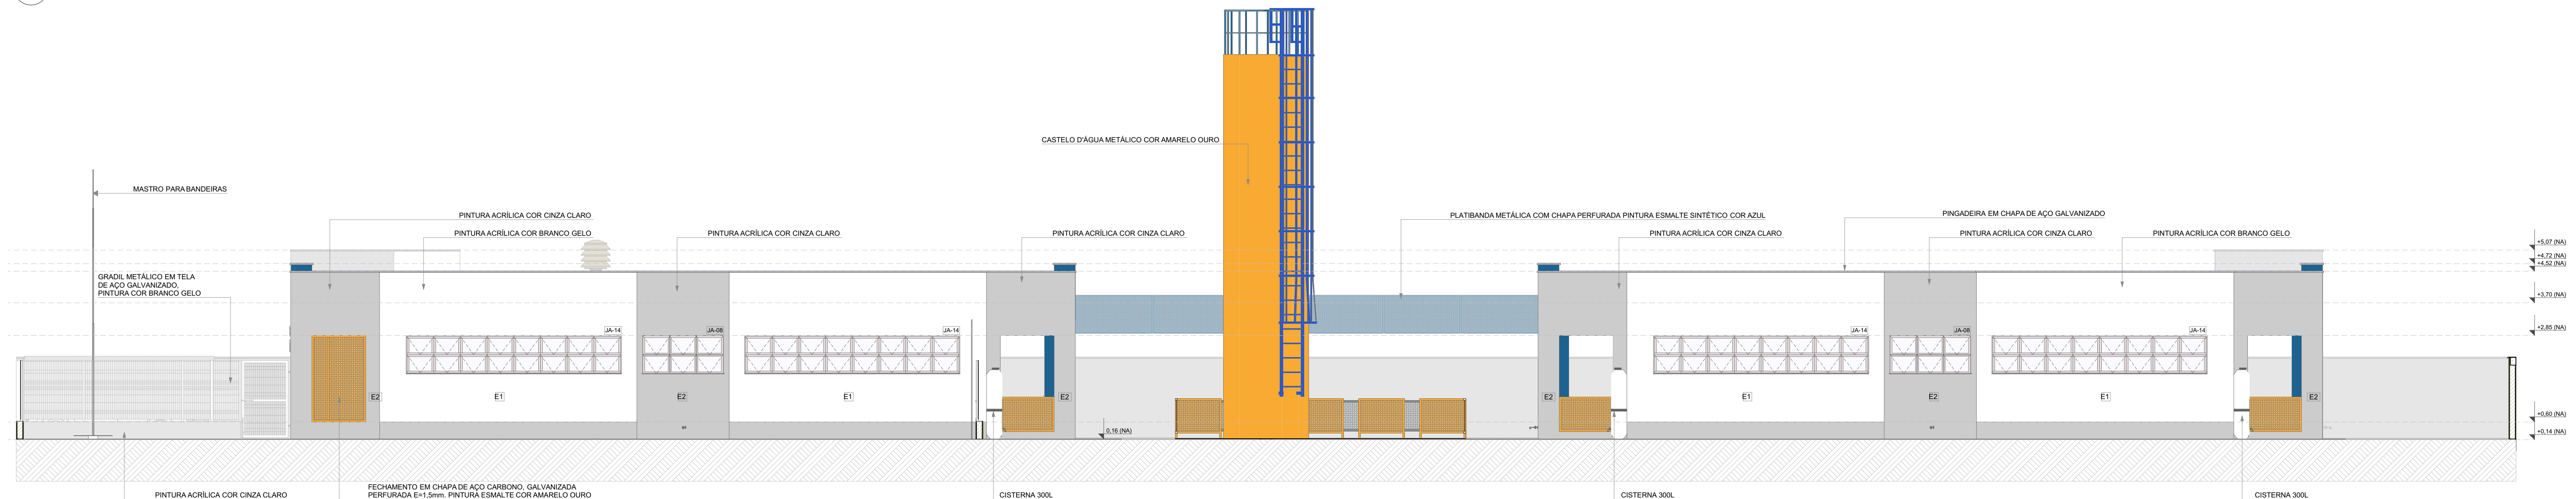

4 FACHADA 4
ESCALA 1:75

NOTAS			
- MEDIDAS E NÍVEIS EM METROS;			
- VERIFICAR POSIÇÃO EXATOS DOS PILARES NO PROJETO ESTRUTURAL;			
- VERIFICAR DETALHES CONSTRUTIVOS PERTINENTES NAS PRANCHAS DE DETALHAMENTO;			
- EM CASO DE CONFLITO DE INFORMAÇÕES ENTRE O PROJETO GRÁFICO E O MEMORIAL DESCRITIVO, PREVALECE A INFORMAÇÃO CONTIDA NOS DESENHOS;			
- ALTERAÇÕES NESTE PROJETO SOMENTE COM AUTORIZAÇÃO EXPRESSA DO FNDE			
REFERÊNCIAS:			
- PLANILHA DE QUANTITATIVOS			
- MEMORIAL DESCRITIVO E ESPECIFICAÇÕES TÉCNICAS			
LEGENDA			
	INDICAÇÃO NÍVEL PLANTA E CORTE		INDICAÇÃO DE VISTAS
	INDICAÇÃO DE CORTES		ESPECIFICAÇÃO DE MATERIAS DE PISO
	INDICAÇÃO DE FACHADAS		ESPECIFICAÇÃO DE MATERIAS DE PAREDE INTERNA E EXTERNA
	INDICAÇÃO DE PORTAS E JANELAS		ESPECIFICAÇÃO DE MATERIAS DE TETO
	INDICAÇÃO DE DETALHES		

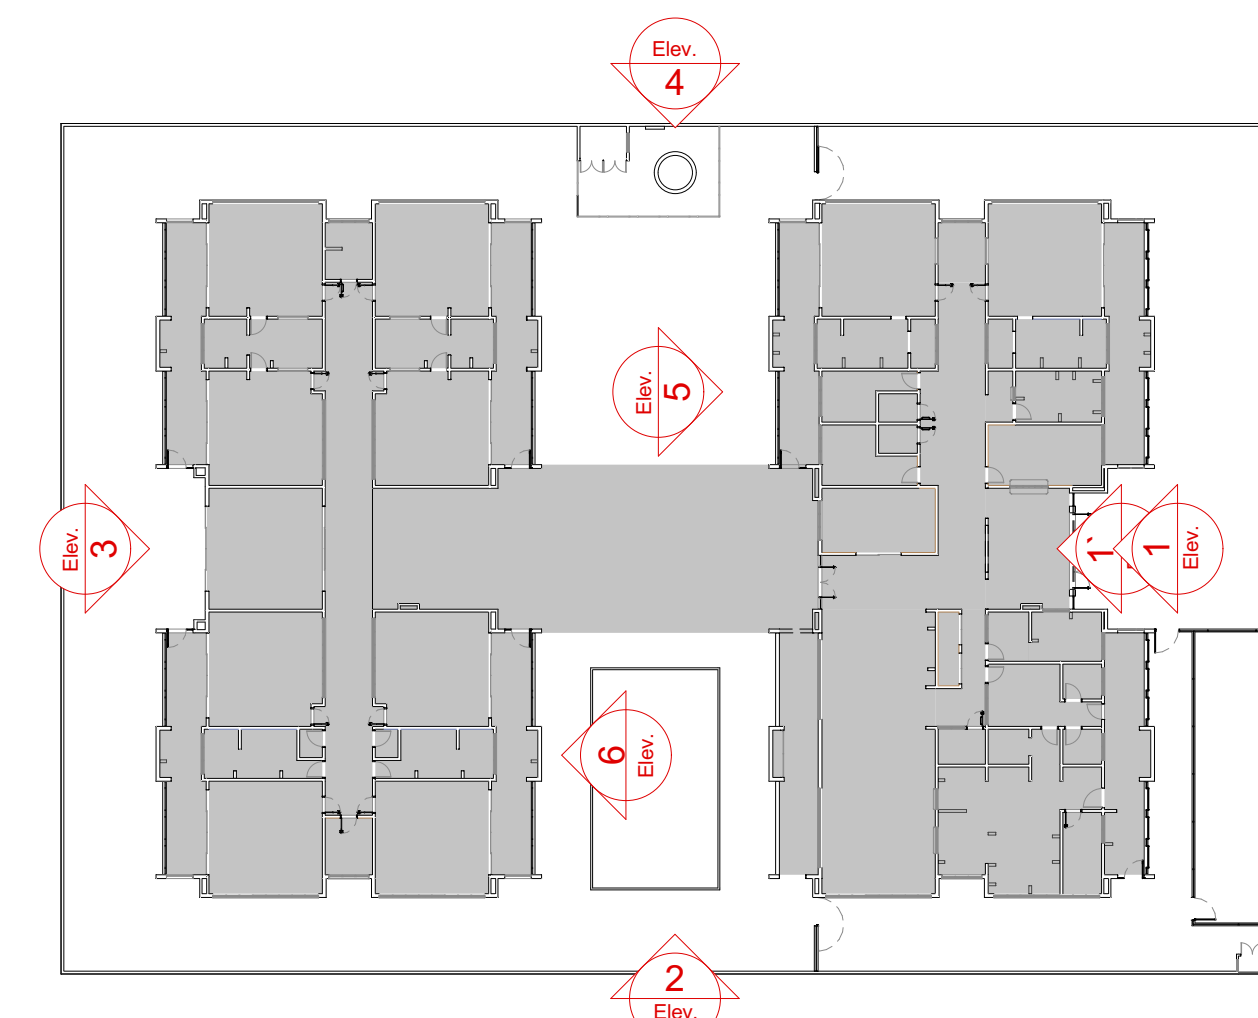

CROQUI DE REFERENCIA

03	JANEIRO/ 2023	Revisão do Projeto Arquitetônico Creche e Pré-Escola Tipo 1 Modelo Padrão FNDE em metodologia Building Information Modeling Atenção para alinhar a NBR 9050/2020: Alteração da dimensão do terreno para 45 x 65m, com ampliação do pátio central e circulação laterais. Alteração de layout dos ambientes: Cozinha, copa de funcionários, lavanderia e SAN.
02	JANEIRO/ 2017	Atendimento à NBR 9050/2015: Alteração: quarto de breias, fechamento frontal, sanitários 1 e 2, altura da plataforma, mobiliário e equipamento, altura da cerâmica nos sanitários, cor dos portões dos sanitários e altura da porta PA4. Ajustes no gradil e quadro de carga no controle d'água, de duchas higiênicas e escaninhos pré-escova. Alteração paredes - shift para tubulação hidráulica e detalhamento; alteração da altura da plataforma.
01	JULHO/ 2016	Nº DATA
CONTROLE DE REVISÕES		DESCRIÇÃO

FNDE MINISTÉRIO DA EDUCAÇÃO	
PROJETO PADRÃO - FNDE	
PROPRIETÁRIO: PREFEITURA MUNICIPAL DE RIO PARDO	
ENDEREÇO: RUA DEPUTADO NELSON MARCHEZAN	
MUNICÍPIO - UF: RIO PARDO - RS	
PROPRIETÁRIO: PREFEITURA MUNICIPAL DE RIO PARDO	ROGERIO LUIZ MONTEIRO 21 560749091
RESP. TÉCNICO: CAU / CREA	
AUTOR DO PROJETO: CAU / CREA	
APROVAÇÕES	CAU / CREA
OBSERVAÇÕES:	
COORDENAÇÃO: CGEST - Coordenação Geral de Infraestrutura Educacional	
FACHADAS 01, 02 e 04	
ARQ	
FORMATO: (118x684)	REVISÃO: R.00 R.03 R.01 R.02
ESCALA: 1:75	PRANCHAS: 07/41
DATA EMISSÃO: JAN/2023	