


LOCO B

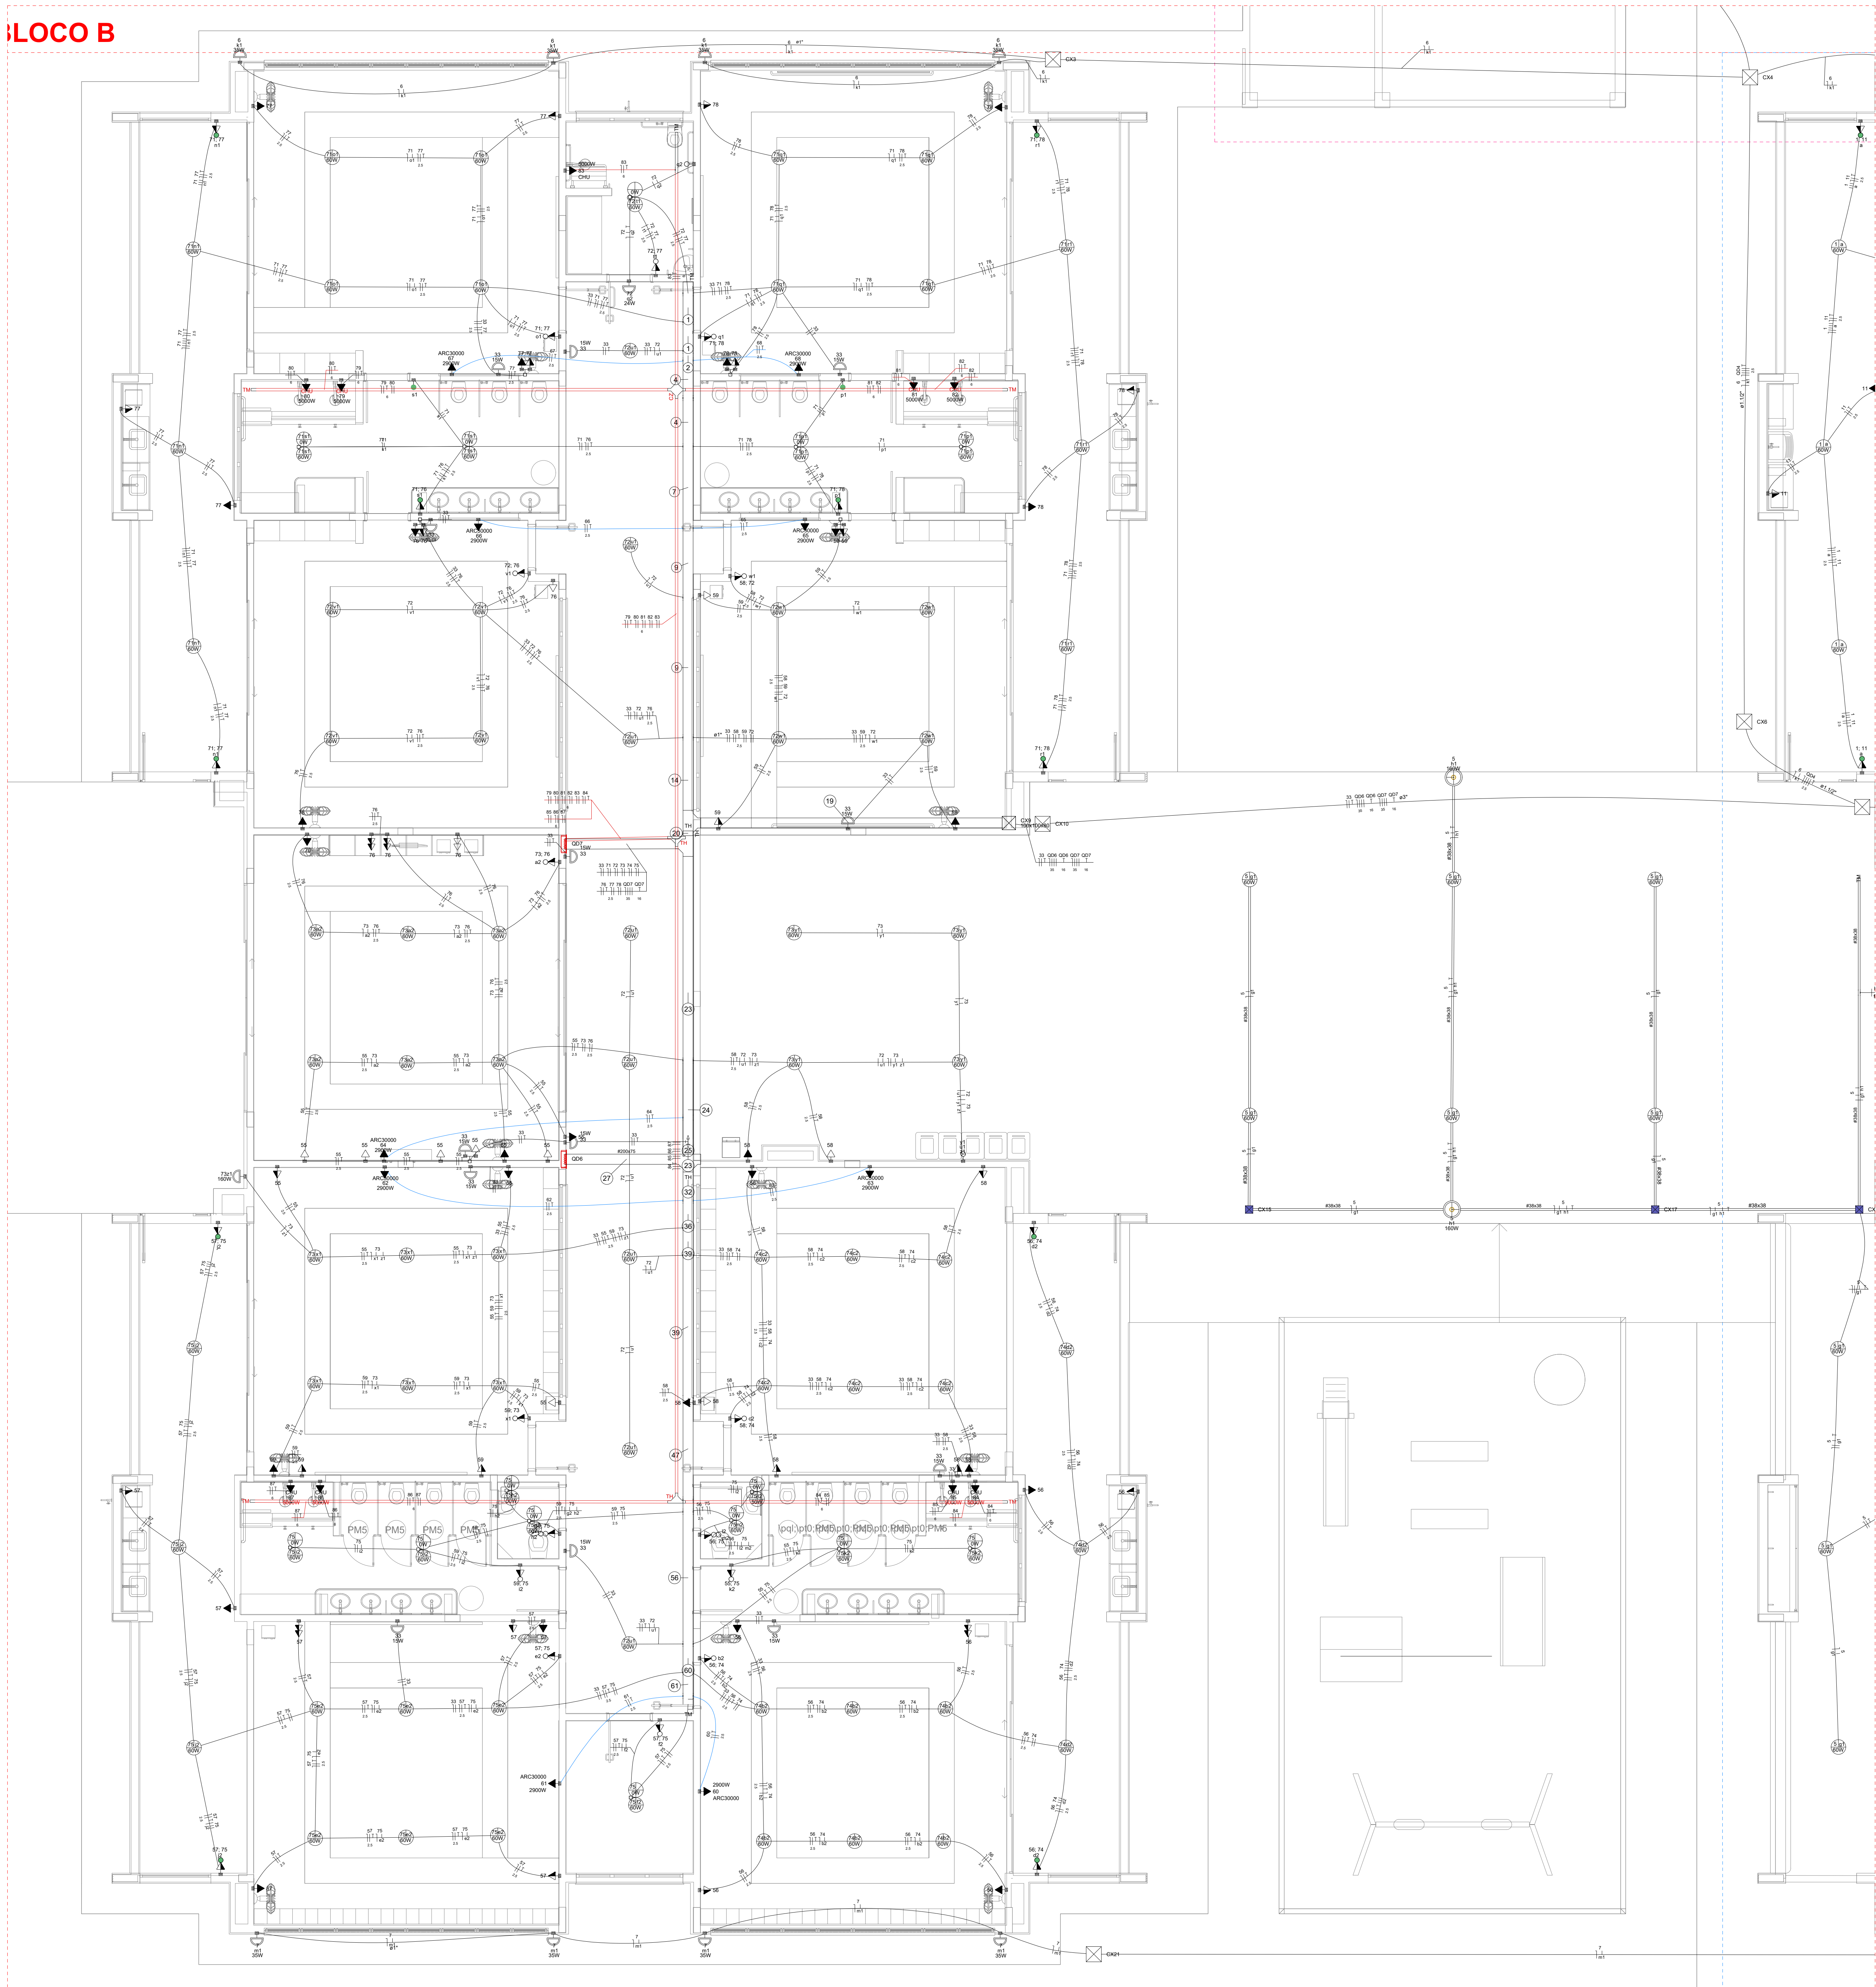

Legenda de fiação - Pavimento - Parte 1	Legenda de fiação - Pavimento - Parte 2	Legenda de fiação - Pavimento - Parte 3	Legenda de fiação - Pavimento - Parte 4	Legenda de fiação - Pavimento - Parte 5
1	10	18	25	32
2	11	19	26	33
3	12	20	27	34
4	13	21	28	35
5	14	22	29	36
6	15	23	30	
7	16	24	31	
8	17			
9				

Legenda de fiação - Pavimento - Parte 6	Legenda de fiação - Pavimento - Parte 7	Legenda de fiação - Pavimento - Parte 8
37	43	53
38	44	54
39	45	55
40	46	56
41	47	57
42	48	58
	49	59
	50	60
	51	61
		62

Legenda das indicações - Pavimento	
CHU	Pontos de força - Uso específico - Chuveiro 5000 W
ARC22000	Pontos de força - Uso específico - Condicionador de ar Split 22000BTU
ARC30000	Pontos de força - Uso específico - Condicionador de ar Split 30000BTU
ARC40000	Pontos de força - Uso específico - Condicionador de ar Split 40000BTU
MOO	Pontos de força - Uso específico - Microondas 1500w - média
TOE	Pontos de força - Uso específico - Torneira elétrica
100x100x60	PVC - lmeio - 100x100x60 mm
100x100x60	Tomada - uso específico - Bomba reaquece - 3cv trifásico
BRST	T horizontal 90° - 200x75mm
TH	T horizontal 90° sem tampa - 50x50mm
TM	Terminal - 200x100mm
TM	Terminal - 50x50mm
TH	T horizontal 90° - 200x75mm
TH	T horizontal 90° sem tampa - 200x75mm
TM	Terminal - 150x75mm
TM	Terminal - 200x100mm

Legenda - Pavimento	
2	2 Tomadas baixas a 0,30m do piso
2	2 Tomadas médias a 1,10m do piso
2	2 Caixa de passagem
2	2 Caixa de passagem 150x150x80 a 2,80 do piso
2	2 Caixa de passagem 300x300x300 no piso
2	2 Colôvel reto 90°
2	2 Interruptor intermediário 1 tacle - 1,10m do piso
2	2 Interruptor paralelo 1 tacle - 1,10m do piso
2	2 Interruptor paralelo e Tomada hexagonal a 1,10m do piso
2	2 Interruptor simples 1 tacle - 1,10m do piso
2	2 Interruptor simples 2 tacles - 1,10m do piso
2	2 Interruptor simples e Tomada hexagonal a 1,10m do piso
2	2 Interruptor simples e paralelo 2 tacles e Tomada hexagonal a 1,10m do piso
2	2 Interruptor simples 2 tacles e Tomada hexagonal a 1,10m do piso
2	2 Meio retículo a 0,30m do piso
2	2 Tomada alta a 2,20m do piso
2	2 Tomada baixa a 0,30m do piso
2	2 Tomada média a 1,10m do piso
2	2 Tomada no piso

Legenda de condutos	
	Direta Teto Alta Média Baixa
	Ar Cond.
	Chuveiro
	Piso

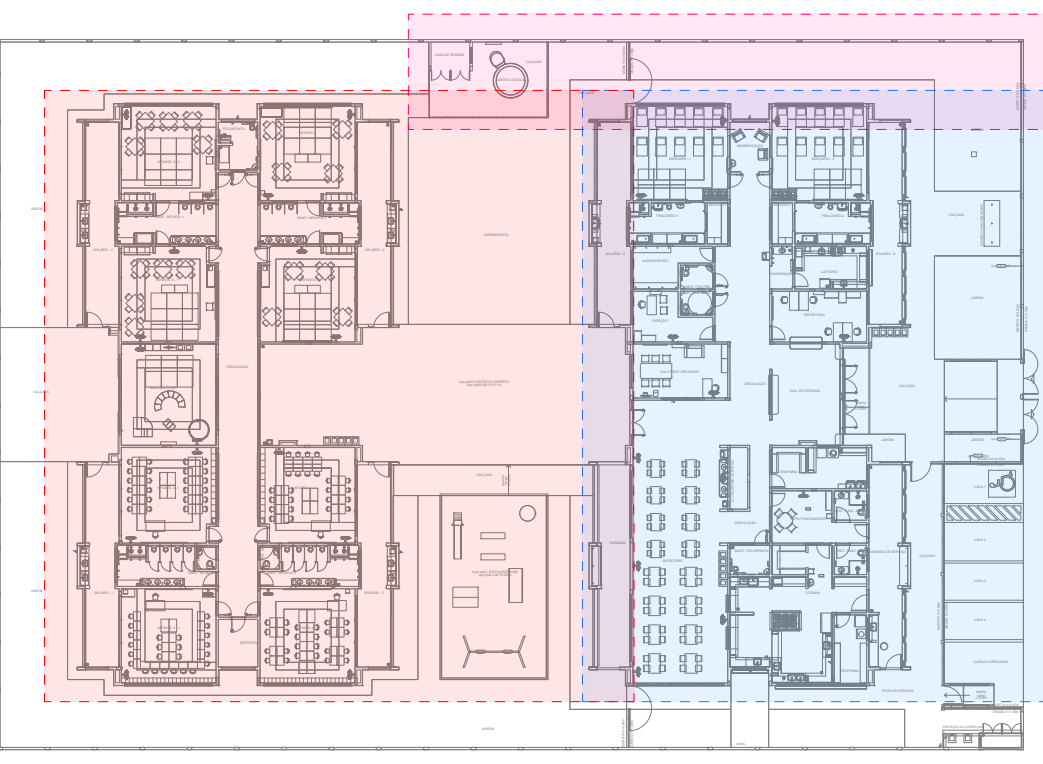


DIAGRAMA DE LOCALIZAÇÃO DOS BLOCOS A/B e CASTELO D'ÁGUA

NOTAS:

- EXECUTAR ESTE PROJETO JUNTAMENTE COM O PROJETO ESTRUTURAL;
- ANTES DA CONCRETAGEM PREVER PASSAGEM PARA AS TUBULAÇÕES DENTRO DOS LIMITES ESTABELECIDOS NA NBR 615:2014;
- PARA POSICIONAMENTO DAS LUMINÁRIAS OBSERVAR LOCAÇÃO NA PLANTA DE FORRO;
- OS ELETRÓDUTOS QUE SEGUER ATÉ O QUADRO DE ALIMENTAÇÃO GERAL DEVERÃO SER EM PVC RÍGIDO ROSCÁVEL;
- OS ELETRÓDUTOS APARENTES (PATIO) DEVERÃO SER DE AÇO GALVANIZADO;
- ALTERAÇÕES NESTE PROJETO SOMENTE COM AUTORIZAÇÃO EXPRESSA DO FNDE.

REFERÊNCIAS:

- MEMORIAL DESCRITIVO E ESPECIFICAÇÕES TÉCNICAS;
- PLANILHA DE QUANTITATIVOS.

03	JANEIRO/2023	Revisão geral da disciplina conforme a atualização da arquitetura. Reposicionamento dos pontos de iluminação, tomadas de uso geral e específico para adequação da arquitetura a novo layout. Adesão à NBR 5419:2004.
02	JANEIRO/2017	Acrescentado à NBR 9050:2015. Alteração: quadro de área, fechamento frontal, sanitários 1 e 2, altura da plataforma, mobiliário e equipamento, altura da cerâmica nos sanitários, cor dos portões dos sanitários e altura da porta PAA. Acrescido: gradil e quadro de cargas no castelo d'água, de duchas higiênicas e escaninhos pré-escola.
01	JULHO/2016	Alteração paredes - shaft para tubulação hidráulica e detalhamento; alteração da altura da plataforma.
Nº	DATA	DESCRIÇÃO

CONTROLE DE REVISÕES

FNE		MINISTÉRIO DA EDUCAÇÃO	
PROJETO PADRÃO - FNDE			
PROPRIETÁRIO: PREFEITURA MUNICIPAL DE RIO PARDO			
ENDEREÇO: RUA DEP. NELSON MARCHEZAN			
MUNICÍPIO - UF: RIO PARDO - RS			
PROPRIETÁRIO: PREFEITURA MUNICIPAL DE RIO PARDO		ROGERIO LUIZ MONTEIRO/21 560749091	
RESP. TÉCNICO: CAU / CREA		CAU / CREA	
AUTOR DO PROJETO: CAU / CREA		CAU / CREA	
APROVAÇÕES		CAU / CREA	
PREFEITURA / RA			
RIO PARDO			
SECRETARIA DE OBRAS			
PROJETO APROVADO			
Nº			
OBSERVAÇÕES:			
COORDENAÇÃO			
CGEST - Coordenação Geral de Infraestrutura Educacional			
PROJETO ELÉTRICO			
FIAÇÃO BLOCO B			
ELE			
REVISÃO			
R.03			
R.01			
R.02			
ESCALA			
1:50			
DATA EMISSÃO			
JAN/2023			
PRANCHA			
02/05			