


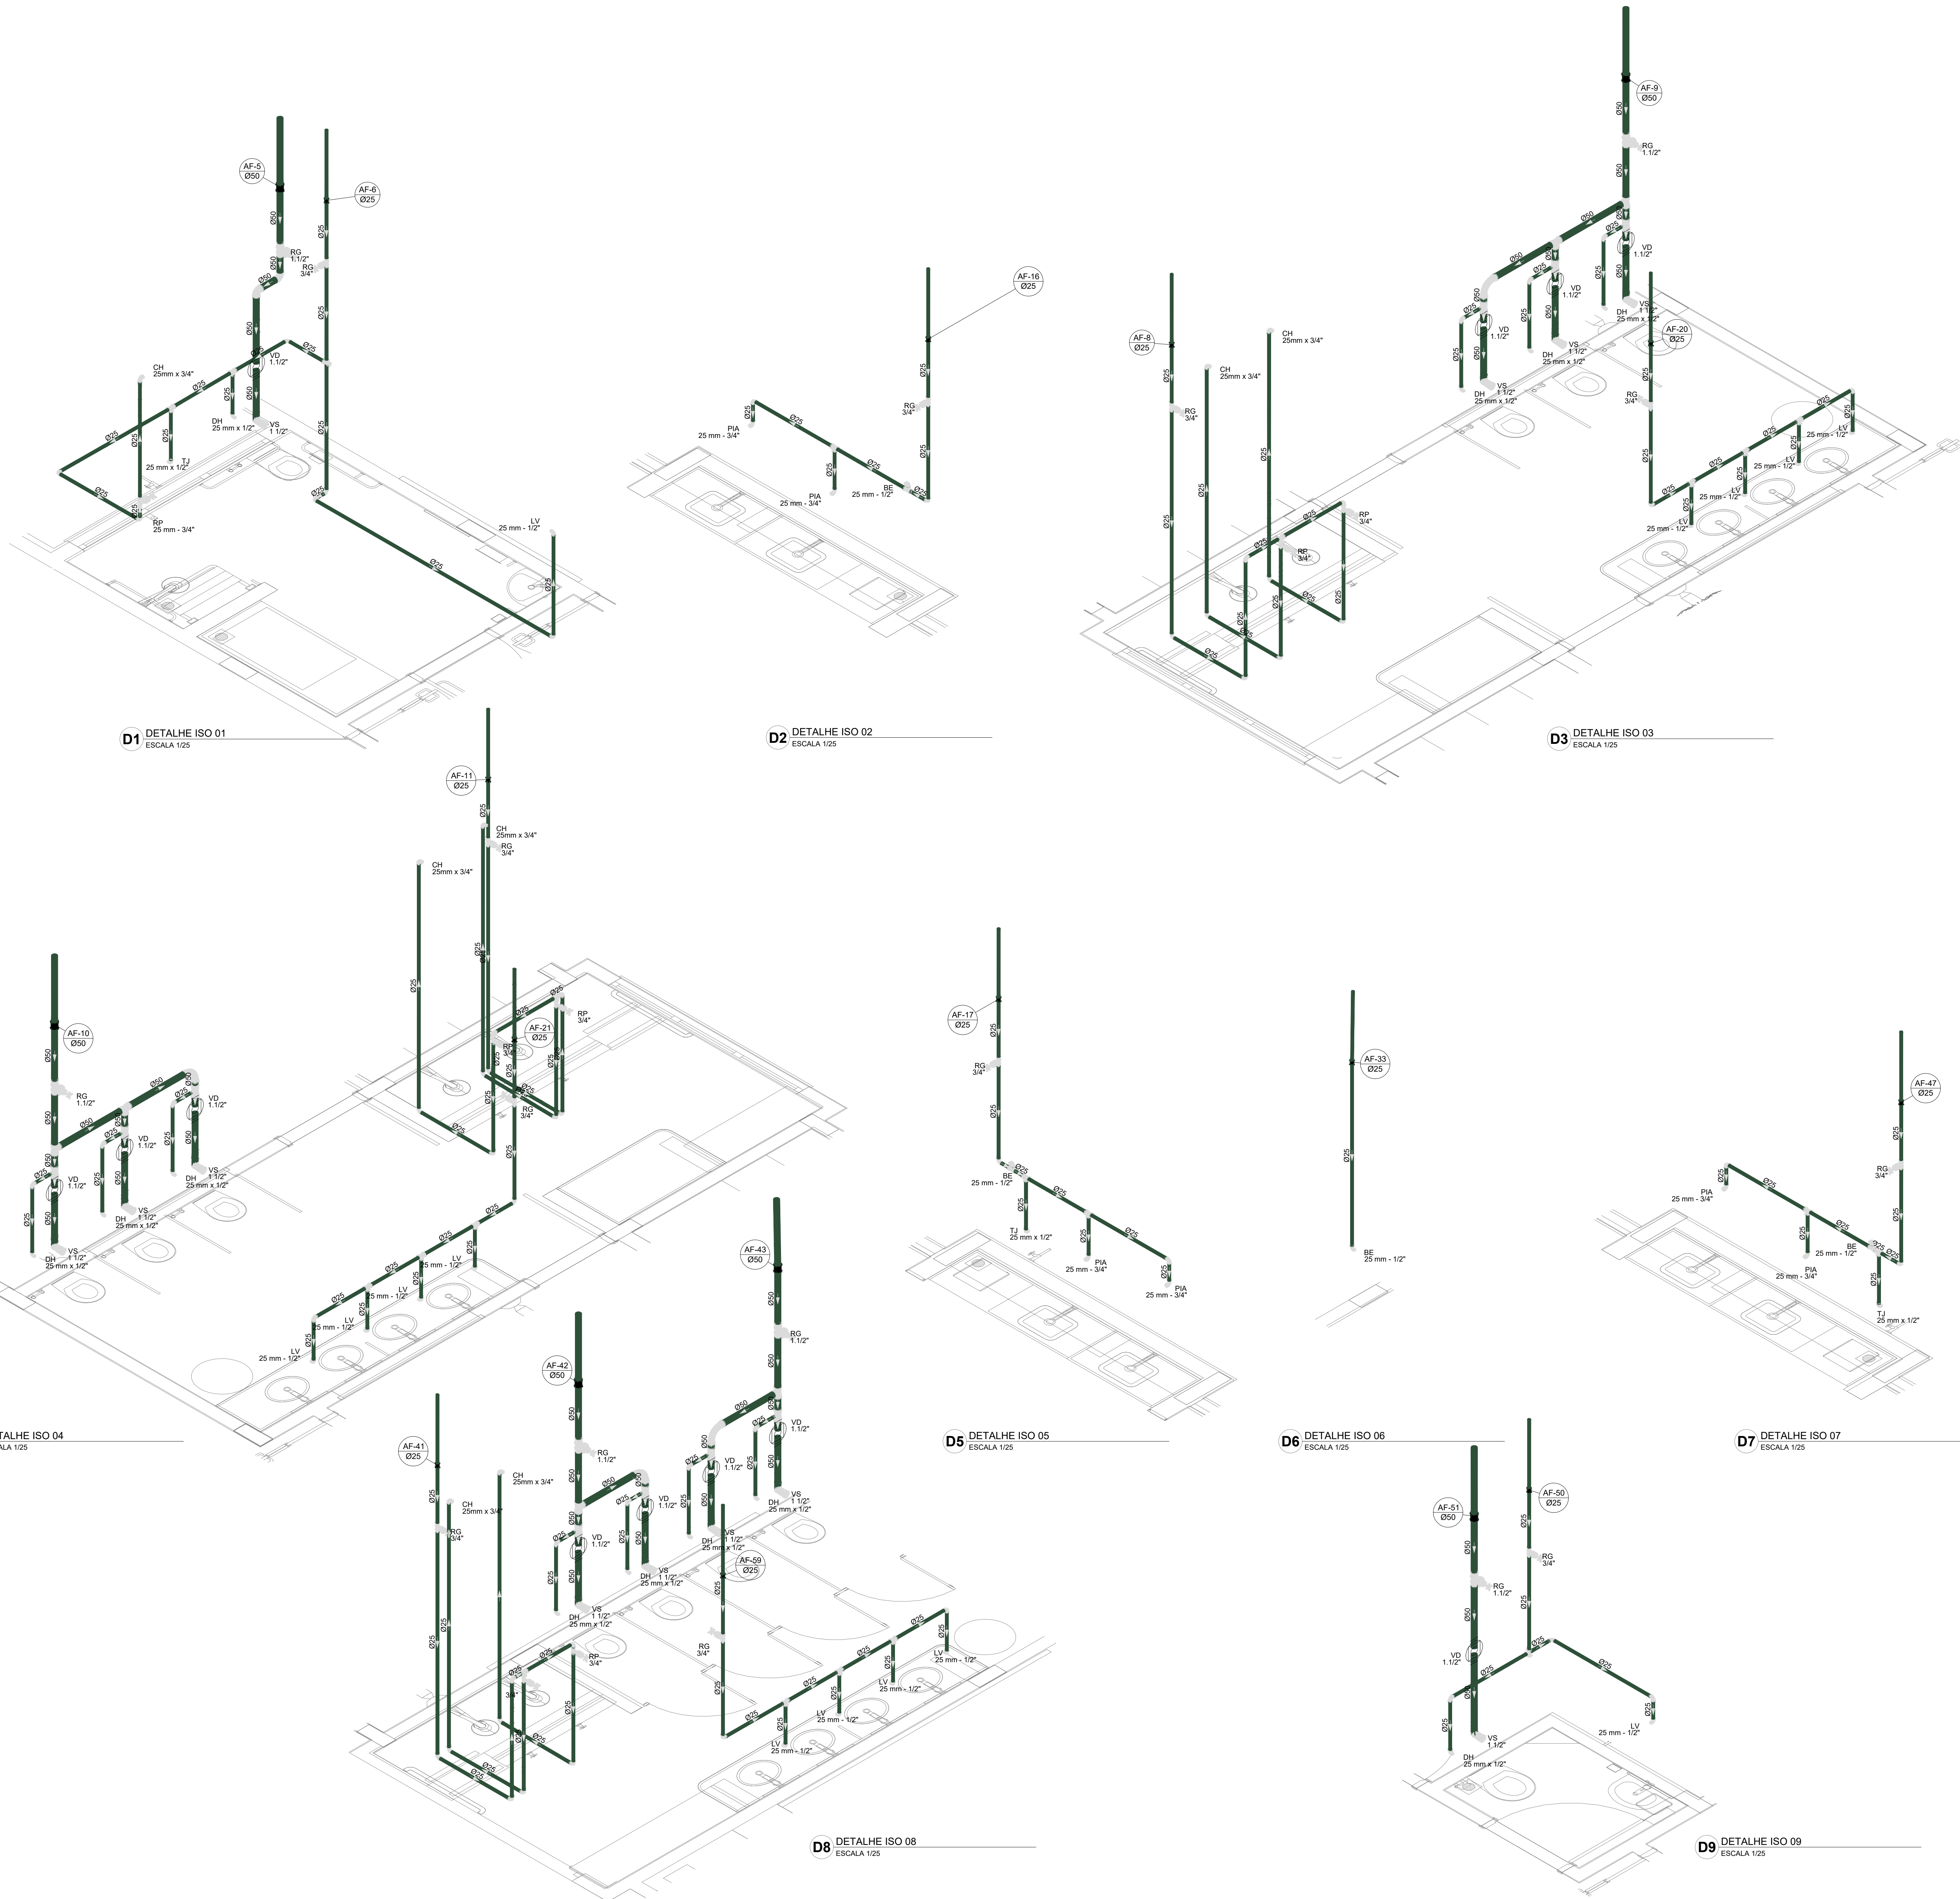

03	JANEIRO/2023	Revisão geral da disciplina conforme a atualização da arquitetura. Redimensionamento das pontas de água fria, esgoto cloacal e pluvial para adequação da arquitetura e novo layout. Atualização a NBR 5626/2022.
02	JANEIRO/2017	Acordamento à NBR 5626/2015. Alteração: quadro de áreas, fechamento frontal, sanitários 1 e 2, altura da platibanda, mobiliário e equipamento, altura da cerâmica nos sanitários, cor das paredes dos sanitários e altura da porta PAA. Acréscimo: gradil e quadro de cargas no castelo d'água, de duchas higiênicas e escaninhos pré-escala.
01	JULHO/2016	Alteração paredes - shaft para tubulação hidráulica e detalhamento; alteração da altura da platibanda.
Nº	DATA	DESCRIÇÃO

CONTROLE DE REVISÕES

FNDE MINISTÉRIO DA EDUCAÇÃO	
PROJETO PADRÃO - FNDE	
PROPRIETÁRIO: PREFEITURA MUNICIPAL DE RIO PARDO	
ENDEREÇO: RUA DEPUTADO NELSON MARCHEZAN	
MUNICÍPIO - UF: RIO PARDO - RS	
PROPRIETÁRIO: PREFEITURA MUNICIPAL DE RIO PARDO	ROGERIO LUIZ MONTEIRO 21 560749091
RESP. TÉCNICO: CAU / CREA	
AUTOR DO PROJETO: CAU / CREA	
APROVAÇÕES	CAU / CREA
PREFEITURA / RA	
RIO PARDO SECRETARIA DE OBRAS PROJETOS APROVADOS Nº de Projeto: 000000 Data de Aprovação: 00/00/00 Data de Emissão: 00/00/00 Aprovado por: 000000	
OBSERVAÇÕES:	
CRECHE PRÉ-ESCOLA - TIPO 1 PROJETO DE ÁGUA FRIA	
COORDENAÇÃO CGEST - Coordenação Geral de Infraestrutura Educativa	DETALHES ISOMÉTRICOS DETALHES ISO 01 AO ISO 09
REVISÃO R.00 R.01 R.02	ESCALA 1:25 DATA EMISSÃO JAN/2023
FORMATO (118x841)	PRANCHAS 05/15