


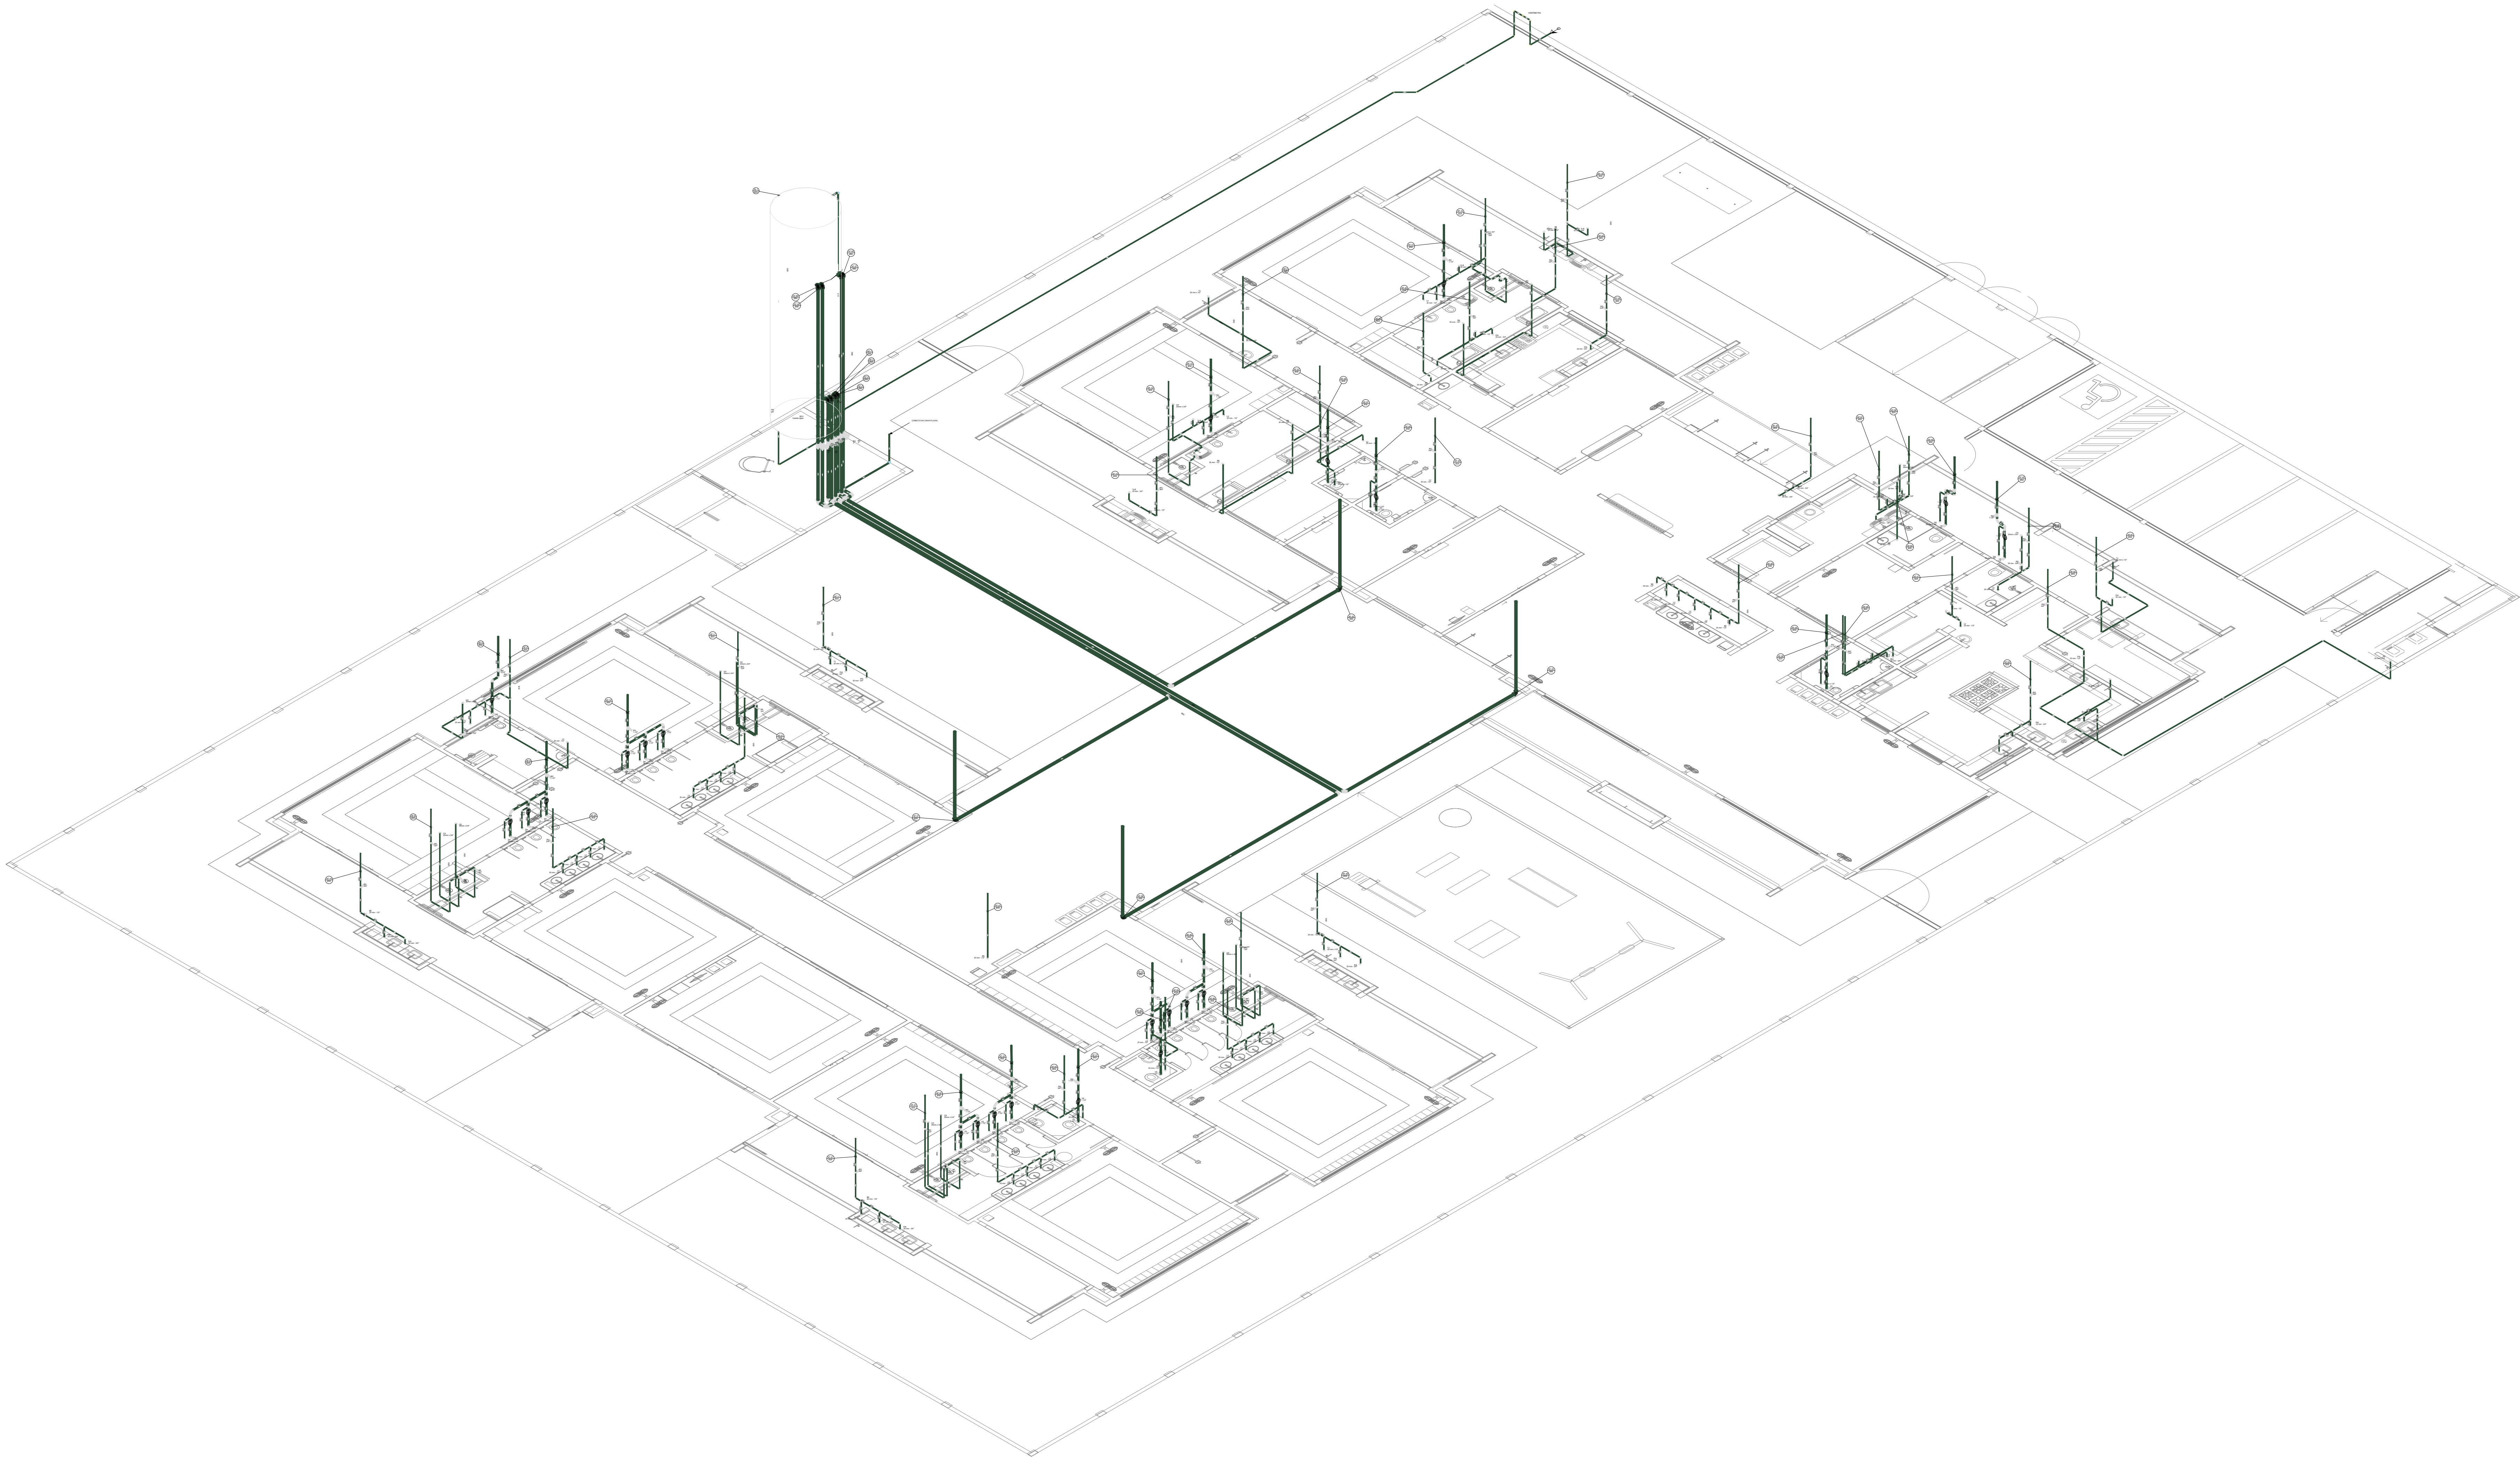

D38 DETALHE ISO 38
ESCALA 1/100

03	JANEIRO/ 2023	Revisão geral da disciplina conforme a atualização da arquitetura. Ratificação/alteração dos pontos de água fria, esgoto cloacal e pluvial para adequação da arquitetura e novo layout. Atendimento a NBR 9050/2020.
02	JANEIRO/ 2017	Acordamento à NBR 9050/2015. Alteração: quadro de áreas, fechamento frontal, sanitários 1 e 2, altura da plataforma, mobiliário e equipamento, altura da cerâmica nos sanitários, tor dos portões dos salões e altura da porta PAA. Acréscimo: gradil e quadro de cargas no castelo d'água, de duchas higiênicas e escaninhos pré-escola.
01	JULHO/ 2016	Alteração paredes - shaft para tubulação hidráulica e detalhamento; alteração da altura da plataforma.
N°	DATA	DESCRIÇÃO

FNDE MINISTÉRIO DA EDUCAÇÃO	
PROJETO PADRÃO - FNDE	
PROPRIETÁRIO:	PREFEITURA MUNICIPAL DE RIO PARDO
ENDEREÇO:	RUA DEPUTADO NELSON MARCHEZAN
MUNICÍPIO - UF:	RIO PARDO - RS
PROPRIETÁRIO:	ROGERIO LUIZ MONTEIRO21560749091
RESP. TÉCNICO:	CAU / CREA
AUTOR DO PROJETO:	CAU / CREA
APROVAÇÕES	CAU / CREA
PREFEITURA / RA	
RIO PARDO SECRETARIA DE OBRAS PROJETO APROVADO Data de aprovação do Projeto: 14/05/2023 Data de emissão: 14/05/2023 Aprovado por: Emanoel José Assis	

OBSERVAÇÕES:			
CRECHE PRÉ-ESCOLA - TIPO 1 PROJETO DE ÁGUA FRIA			
COORDENAÇÃO	DETALHES ISOMÉTRICOS	HAF	
CGEST - Coordenação Geral de Infraestrutura Educacional	DETALHE ISO 38		
REVISÃO	ESCALA	PRONCHA	
R.00 R.03	1:100		
R.01 R.02	DATA EMISSÃO		
FORMATO (1189x841)	JAN/2023	09/15	