


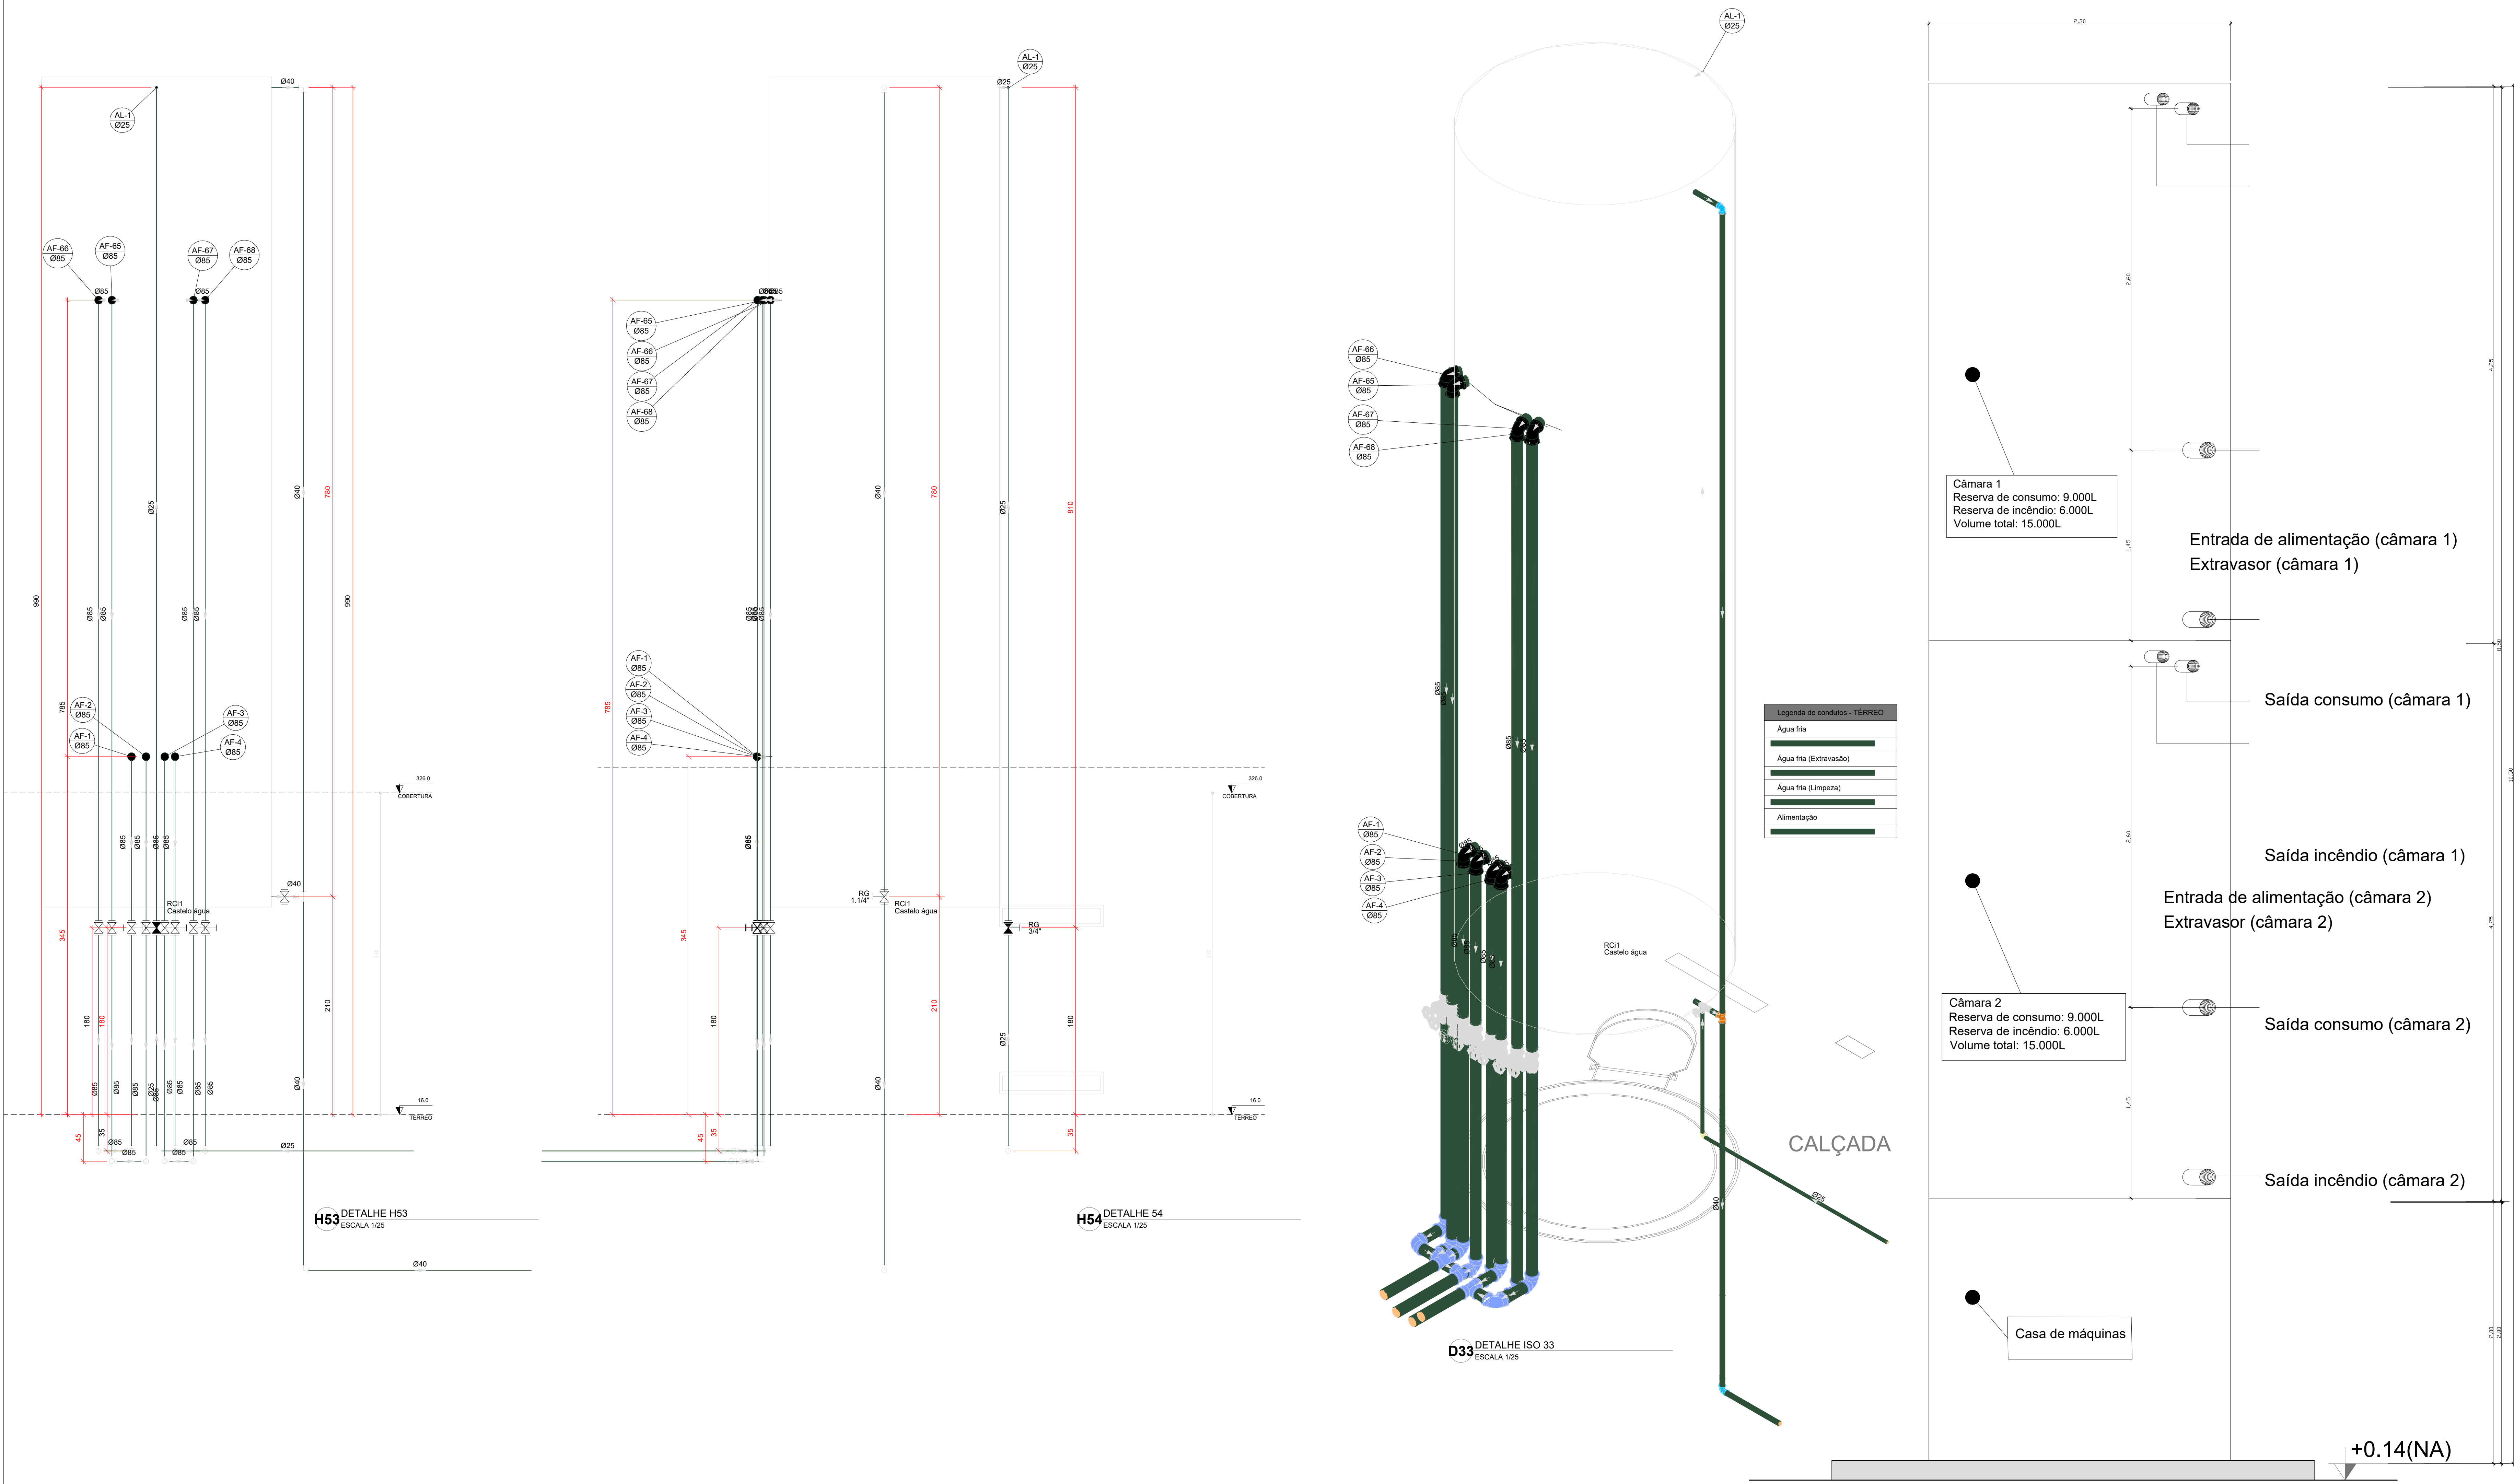

03	JANEIRO/ 2023	Revisão geral da disciplina conforme a atualização da arquitetura. Padronizadamente das portas de água fria, esgoto cloacal e pluvial para adequação da arquitetura e novo layout. Alinhamento a NBR 5500/2022.
02	JANEIRO/ 2017	Acordamento à NBR 5500/2015. Alteração: quadro de área, fechamento frontal, sanitários 1 e 2, altura da plataforma, mobiliário e equipamento, altura da cerâmica nos sanitários, cor das portas dos sanitários e altura da porta PAA. Acréscimo: grati e quadro de cargas no castelo d'água, de duchas higienicas e escaninhos pré-escota.
01	JULHO/ 2016	Alteração paredes - shaft para tubulação hidráulica e detalhamento; alteração da altura da plataforma.
N°	DATA	DESCRIÇÃO

MINISTÉRIO DA EDUCAÇÃO

PROJETO PADRÃO - FNE

PROPRIETÁRIO: PREFEITURA MUNICIPAL DE RIO PARDO

ENDEREÇO: RUA DEPUTADO NELSON MARCHEZAN

MUNICÍPIO - UF: RIO PARDO - RS

PROPRIETÁRIO: PREFEITURA MUNICIPAL DE RIO PARDO

RESP. TÉCNICO: CAU / CREA

AUTOR DO PROJETO: CAU / CREA

APROVAÇÕES

CAU / CREA

PREFEITURA / RA

RIO PARDO
SECRETARIA DE OBRAS
PROJETO APROVADO

OBSERVAÇÕES:

CRECHE PRÉ-ESCOLA - TIPO 1			
PROJETO DE ÁGUA FRIA			
COORDENAÇÃO		CASTELO D'ÁGUA	
CGEST - Coordenação Geral de Infraestrutura Educcional		DETALHES - VISTAS E DETALHE ISOMÉTRICO	
		HAF	
REVISÃO		ESCALA	
R.00 R.03		1:25	
R.01		DATA EMISSÃO	
R.02		JAN/2023	
FORMATO (1180x841)		15/15	