


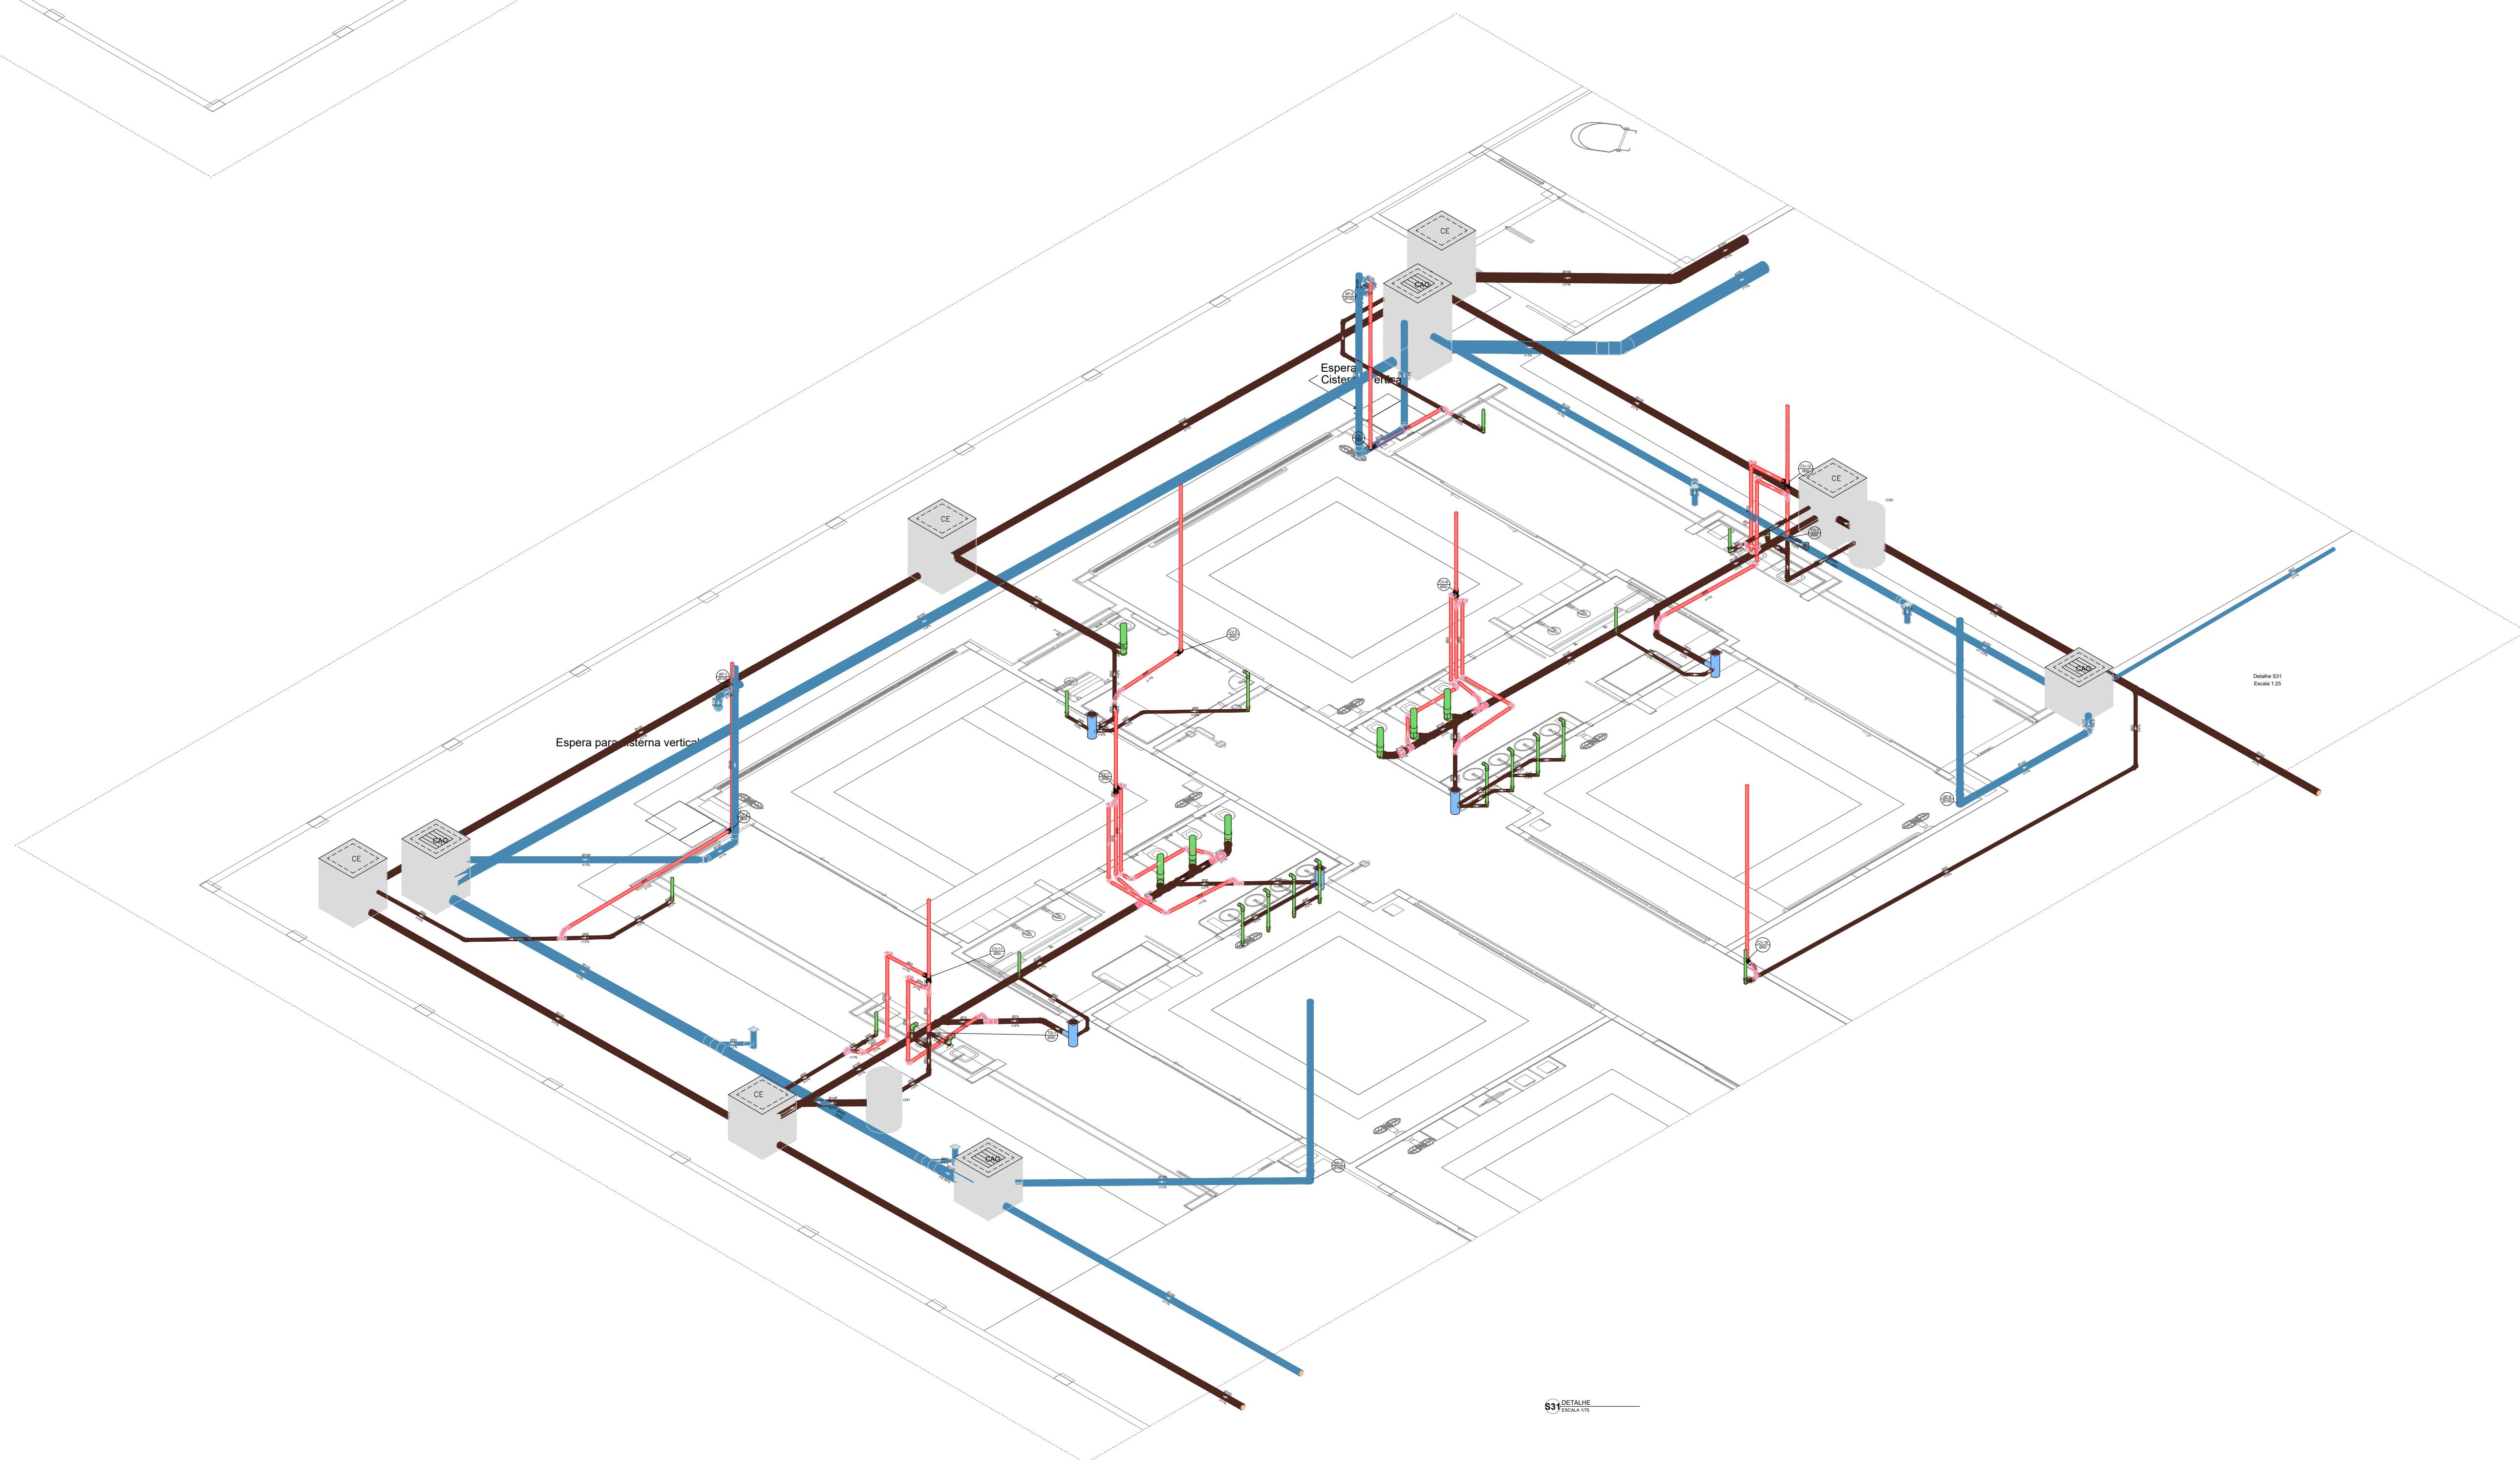

03	JANEIRO 2023	Revisão geral da disciplina conforme a atualização de arquitetura. Redimensionamento dos pontos de água fria, esgoto cloacal e pluvial para adequação da arquitetura e novo layout. Atendimento a NBR 5626/2015.
02	JANEIRO 2017	Atendimento à NBR 9050/2015. Alteração: quadro de áreas, fechamento front, sanitários 1 e 2, altura da pia/banheira, mobiliário e equipamento, altura da cerâmica nos sanitários, cor dos porfêos dos solos e altura da porta PA4. Acabamento: grade e quadro de cargas no castelo d'água, de duchas higiênicas e exaustores pré-abaixo.
01	JULHO 2016	Alteração paredes - shaft para tubulação hidráulica e detanhamento; alteração da altura da pia/banheira.
N°	DATA	DESCRIÇÃO
CONTROLE DE REVISÕES		

13/18