


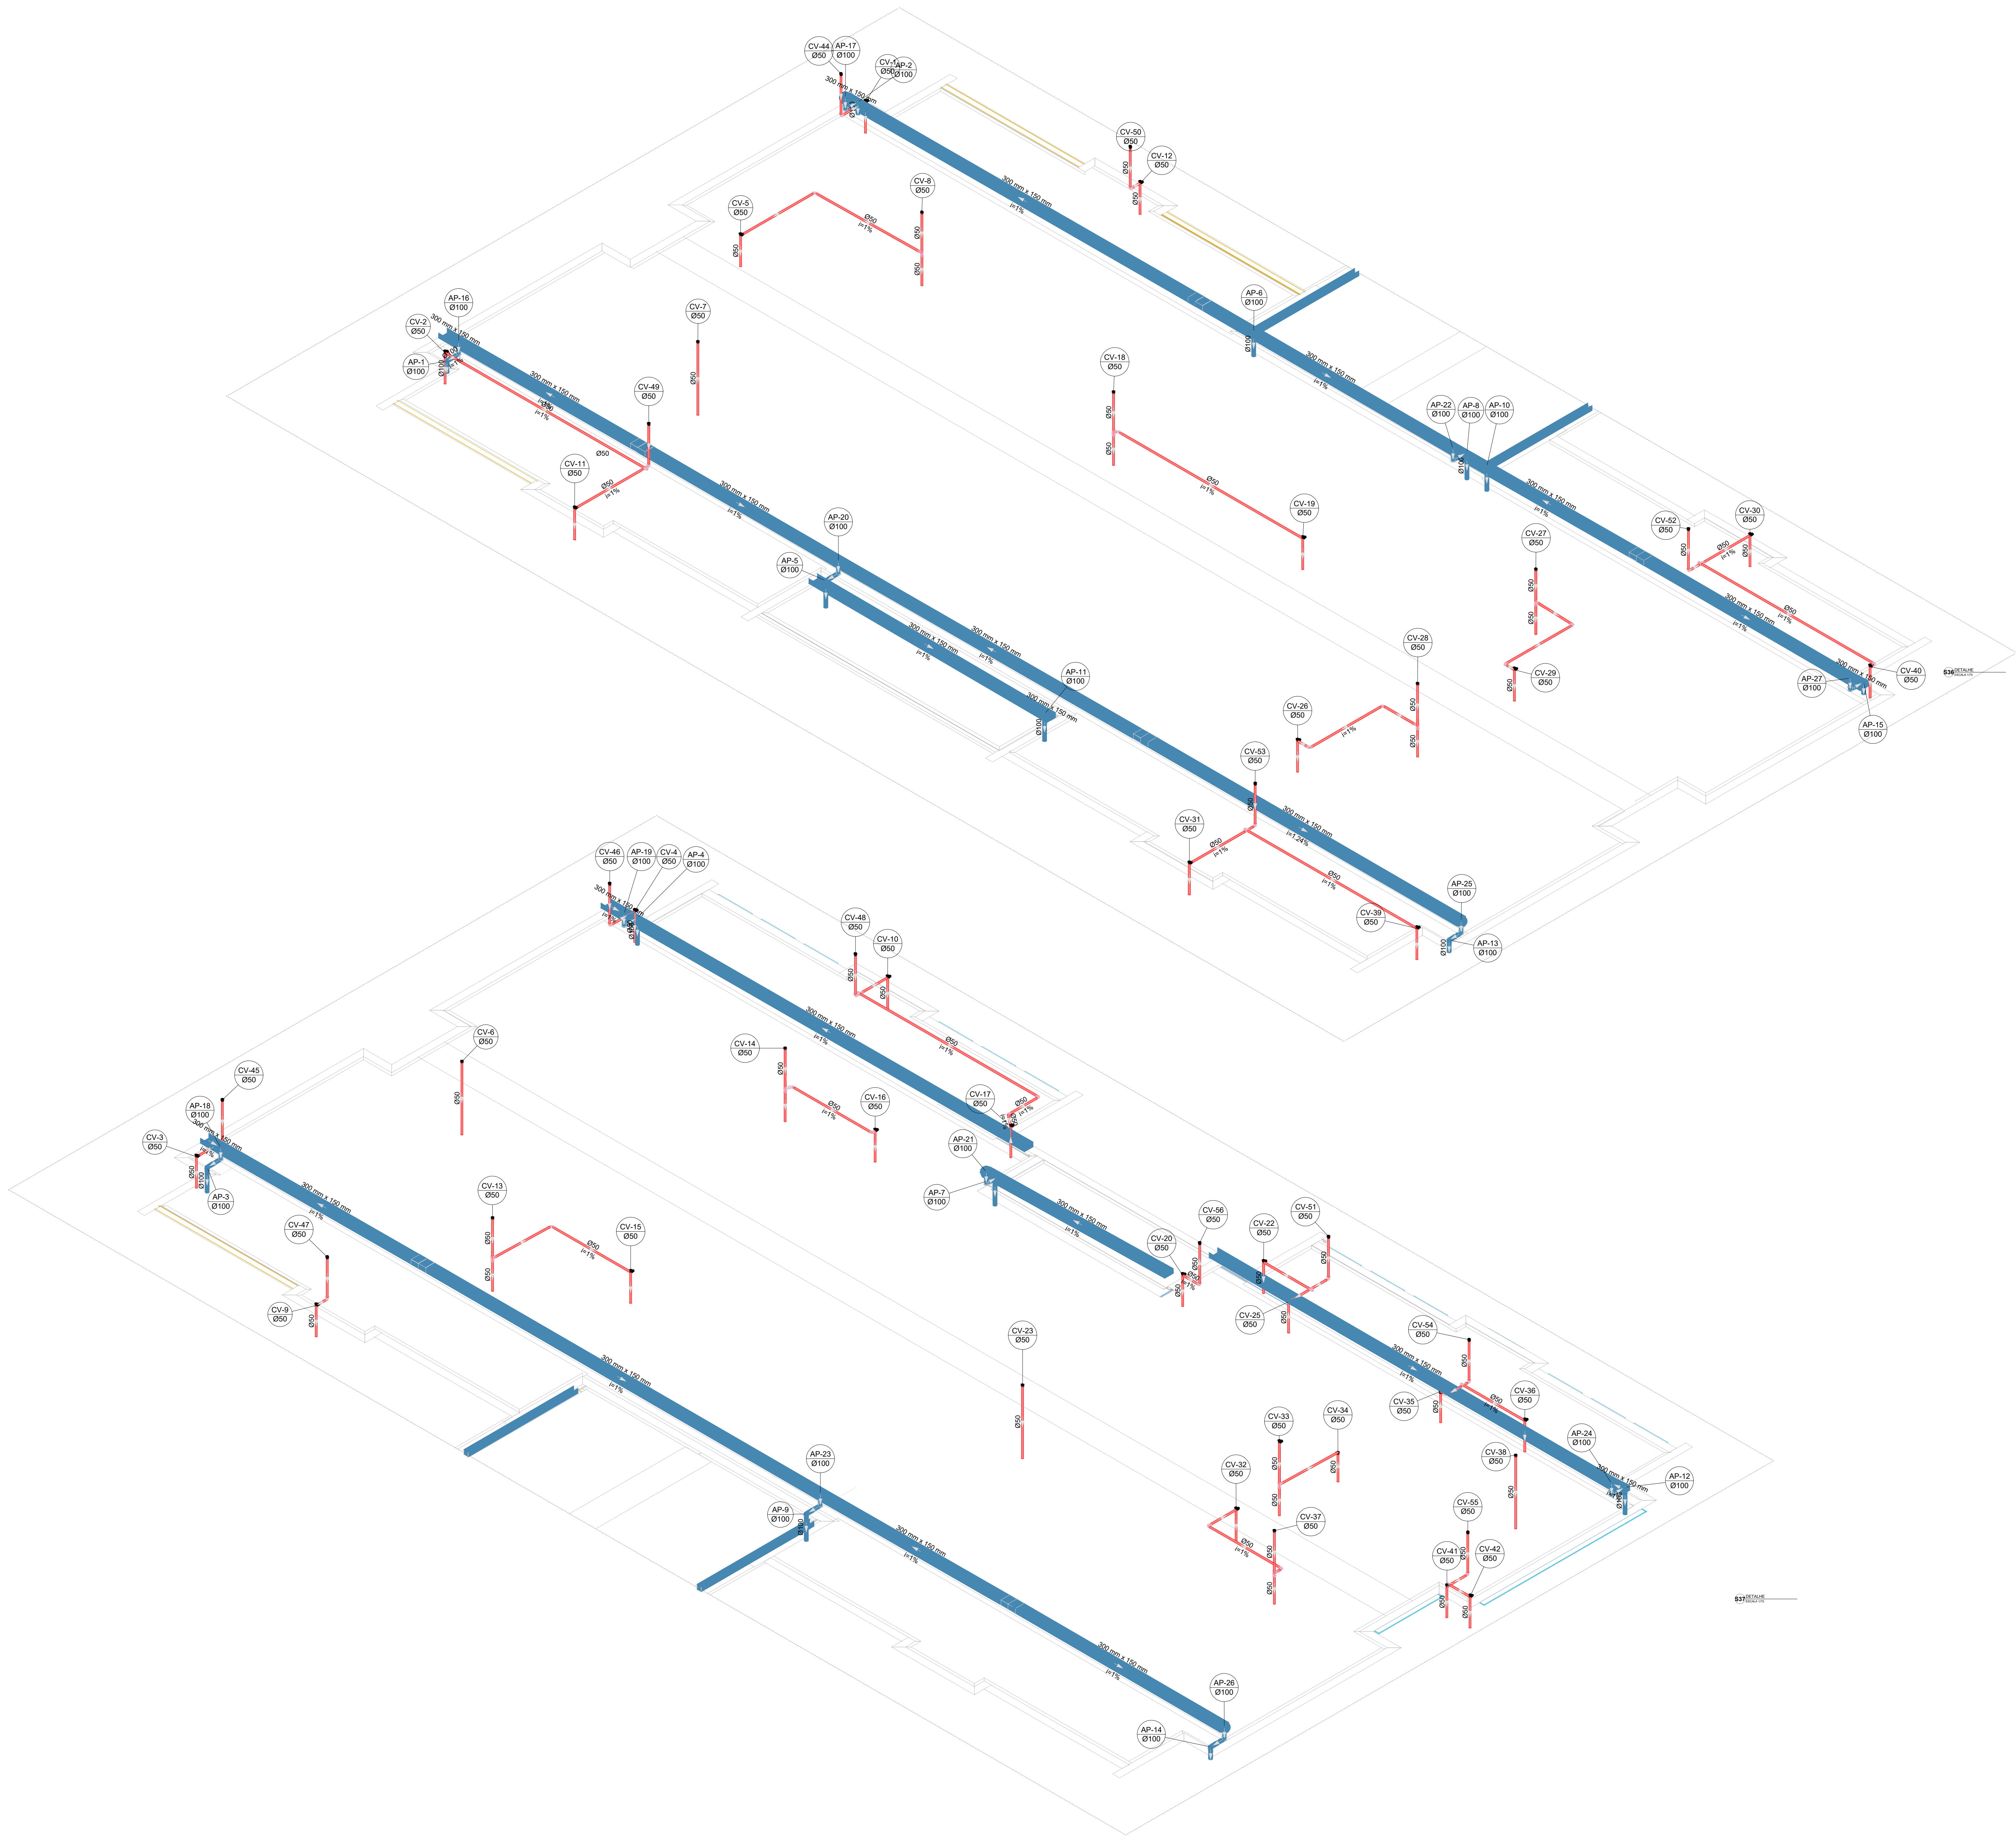

Legenda de condutos		Legenda inclinação	
Esgoto		Ø40mm	2%
		Ø50mm	2%
		Ø75mm	2%
Pluvial		Ø100mm	1%
		Ø150mm	1%
		Ø200mm	1%
Ventilação		Ø50mm	1%
		Ø75mm	1%

Em casos de inclinação, for especificado em planta, está

03	JANEIRO/ 2023	Revisão geral da disciplina conforme a atualização da arquitetura. Padronizamentos dos pontos de água fria, esgoto cloacal e pluvial para adequação da arquitetura e novo layout. Atendimento a NBR 5626/2022.
02	JANEIRO/ 2017	Acondicionamento à NBR 5626/2015. Alteração: quadro de drenagem, fechamento frontal, sanitários 1 e 2, altura da plataforma, mobiliário e equipamento, altura da cerâmica nos sanitários, cor dos portões dos suportes e altura da porta P44. Acréscimo: gradil e quadro de cargas no banheiro d'água, de duchas higiênicas e escaninhos pré-escola.
01	JULHO/ 2016	Alteração paredes - shaft para tubulação hidráulica e detalhamento; alteração da altura da plataforma.
N°	DATA	DESCRIÇÃO

CONTROLE DE REVISÕES



MINISTÉRIO DA
EDUCAÇÃO

PROJETO PADRÃO - FNE

PROPRIETÁRIO: PREFEITURA MUNICIPAL DE RIO PARDO

ENDEREÇO: RUA DEPUTADO NELSON MARCHEZAN


MUNICÍPIO - UF: RIO PARDO - RS

PROPRIETÁRIO: PREFEITURA MUNICIPAL DE RIO PARDO

RESP. TÉCNICO: CAU / CREA

AUTOR DO PROJETO: CAU / CREA

APROVAÇÕES

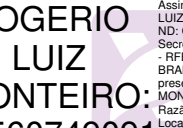

ROGERIO
LUIZ
MONTEIRO:
21560749091



PREFEITURA / RA

OBSERVAÇÕES:

COORDENAÇÃO: CGEST - Coordenação Geral de Infraestrutura Educacional

REVISÃO: R.00 R.03 R.01 R.02

FORMATO: (1189x841)

DETALHES ISOMÉTRICOS
DETALHES S36 AO S37

ESCALA: 1:75

DATA EMISSÃO: JAN/2023

HEP

16/18