


Legenda de condutos		Legenda inclinação	
Esgoto		Ø40mm	2%
		Ø50mm	2%
Pluvial		Ø75mm	2%
		Ø100mm	1%
		Ø150mm	1%
Ventilação		Ø75mm	1%
		Ø100mm	1%
		Ø150mm	1%
		Ø50mm	1%
		Ø75mm	1%

Em caso de divergência entre o dimensionamento na planta e a inclinação especificada na tabela, esta prevalecerá.

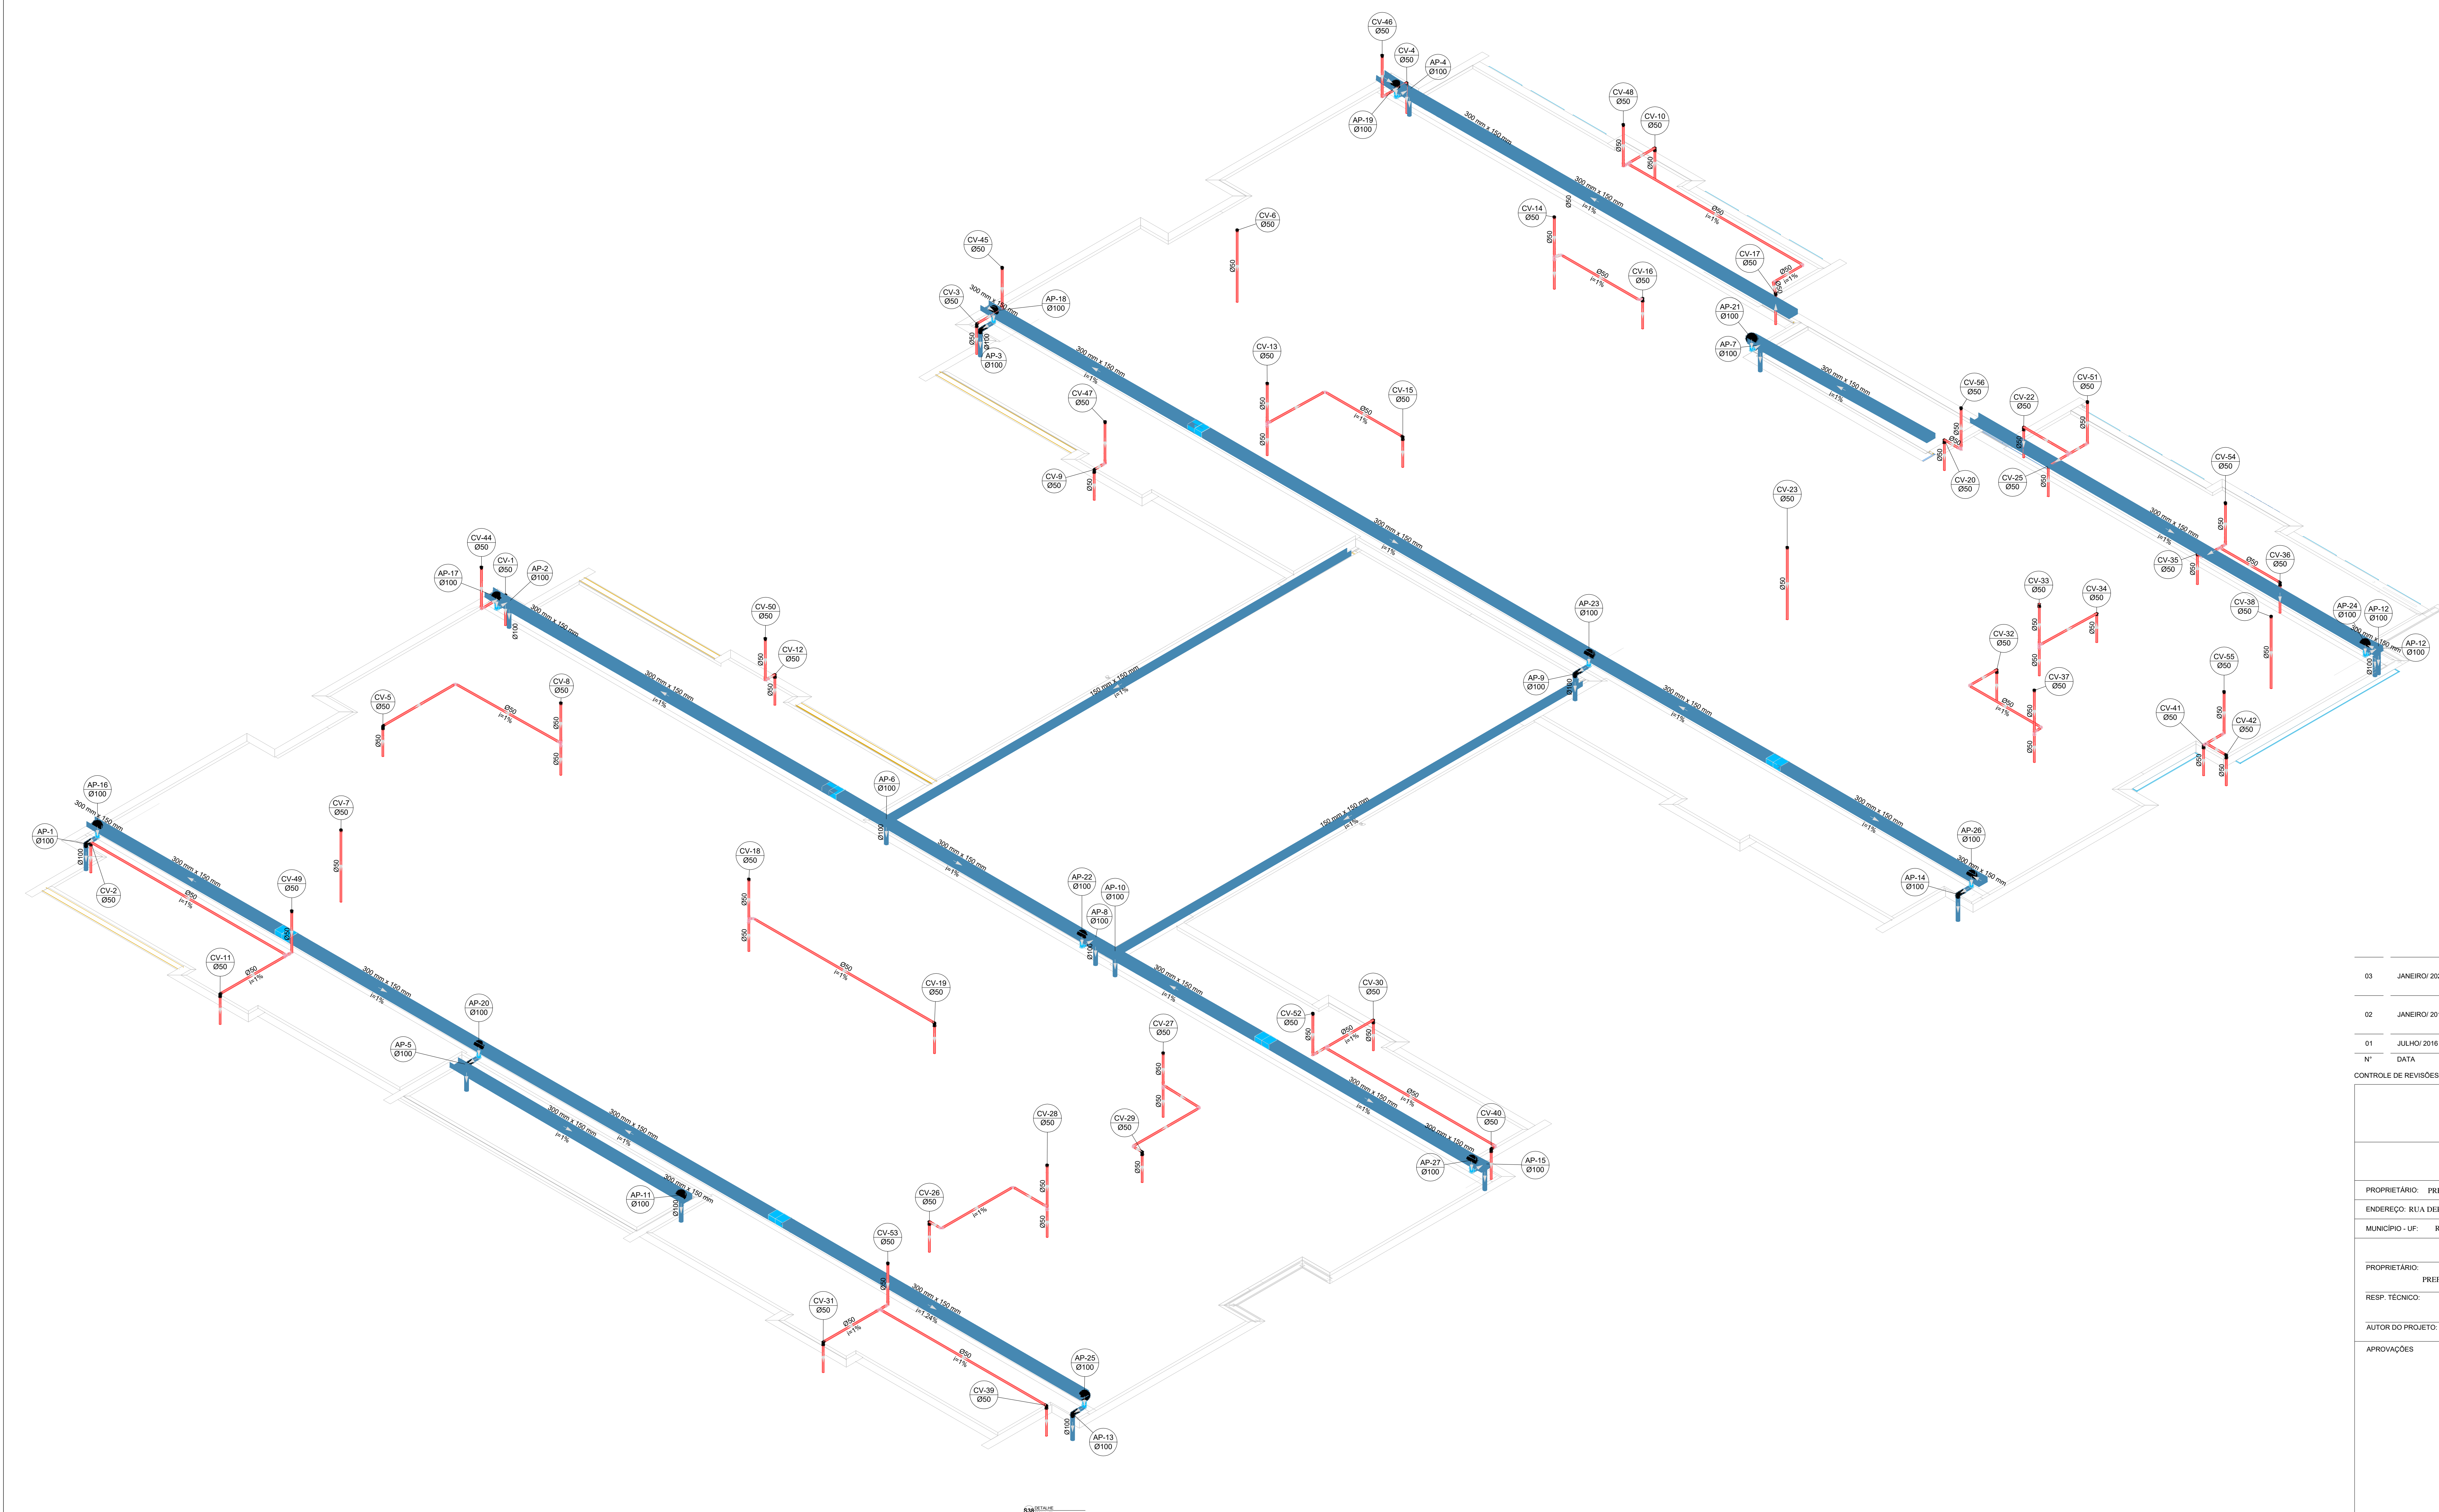

03	JANEIRO/2023	Revisão geral da disciplina conforme a atualização da arquitetura. Padronização dos pontos de água fria, esgoto, chuveiro e pluvial para adequação da arquitetura e novo layout. Adesão à NBR 5626/2022.
02	JANEIRO/2017	Adesão à NBR 5626/2015. Alteração: quadro de áreas, fechamento frontal, sanitários 1 e 2, altura da plataforma, mobiliário e equipamento, altura da cerâmica nos sanitários, cor dos pontos dos valores e altura da porta PM. Acréscimo: gradil e quadro de cargas no banheiro d'água, de duchas higiênicas e sanitários pré-escola.
01	JULHO/2016	Alteração paredes - shaft para tubulação hidráulica e detalhamento; alteração da altura da plataforma.
Nº	DATA	DESCRIÇÃO



MINISTÉRIO DA
EDUCAÇÃO

PROJETO PADRÃO - FNE

PROPRIETÁRIO: PREFEITURA MUNICIPAL DE RIO PARDO

ENDEREÇO: RUA DEPUTADO NELSON MARCHEZAN

MUNICÍPIO - UF: RIO PARDO - RS

PROPRIETÁRIO: PREFEITURA MUNICIPAL DE RIO PARDO

RESP. TÉCNICO: CAU / CREA

AUTOR DO PROJETO: CAU / CREA

APROVAÇÕES

CAU / CREA

PREFEITURA / RA



ROGERIO LUIZ MONTEIRO 21 560749091

OBSERVAÇÕES:

CRECHE PRÉ-ESCOLA TIPO 1			
PROJETO DE ESGOTO SANITÁRIO E ÁGUAS PLUVIAIS			
COORDENAÇÃO CGEST - Coordenação Geral de Infraestrutura Educativa	DETALHES ISOMÉTRICOS DETALHE S38		HEP
REVISÃO R.00 R.01 R.02	ESCALA 1:75	PRONCHIA	17/18
FORMATO (1189x841)	DATA EMISSÃO JAN/2023		