



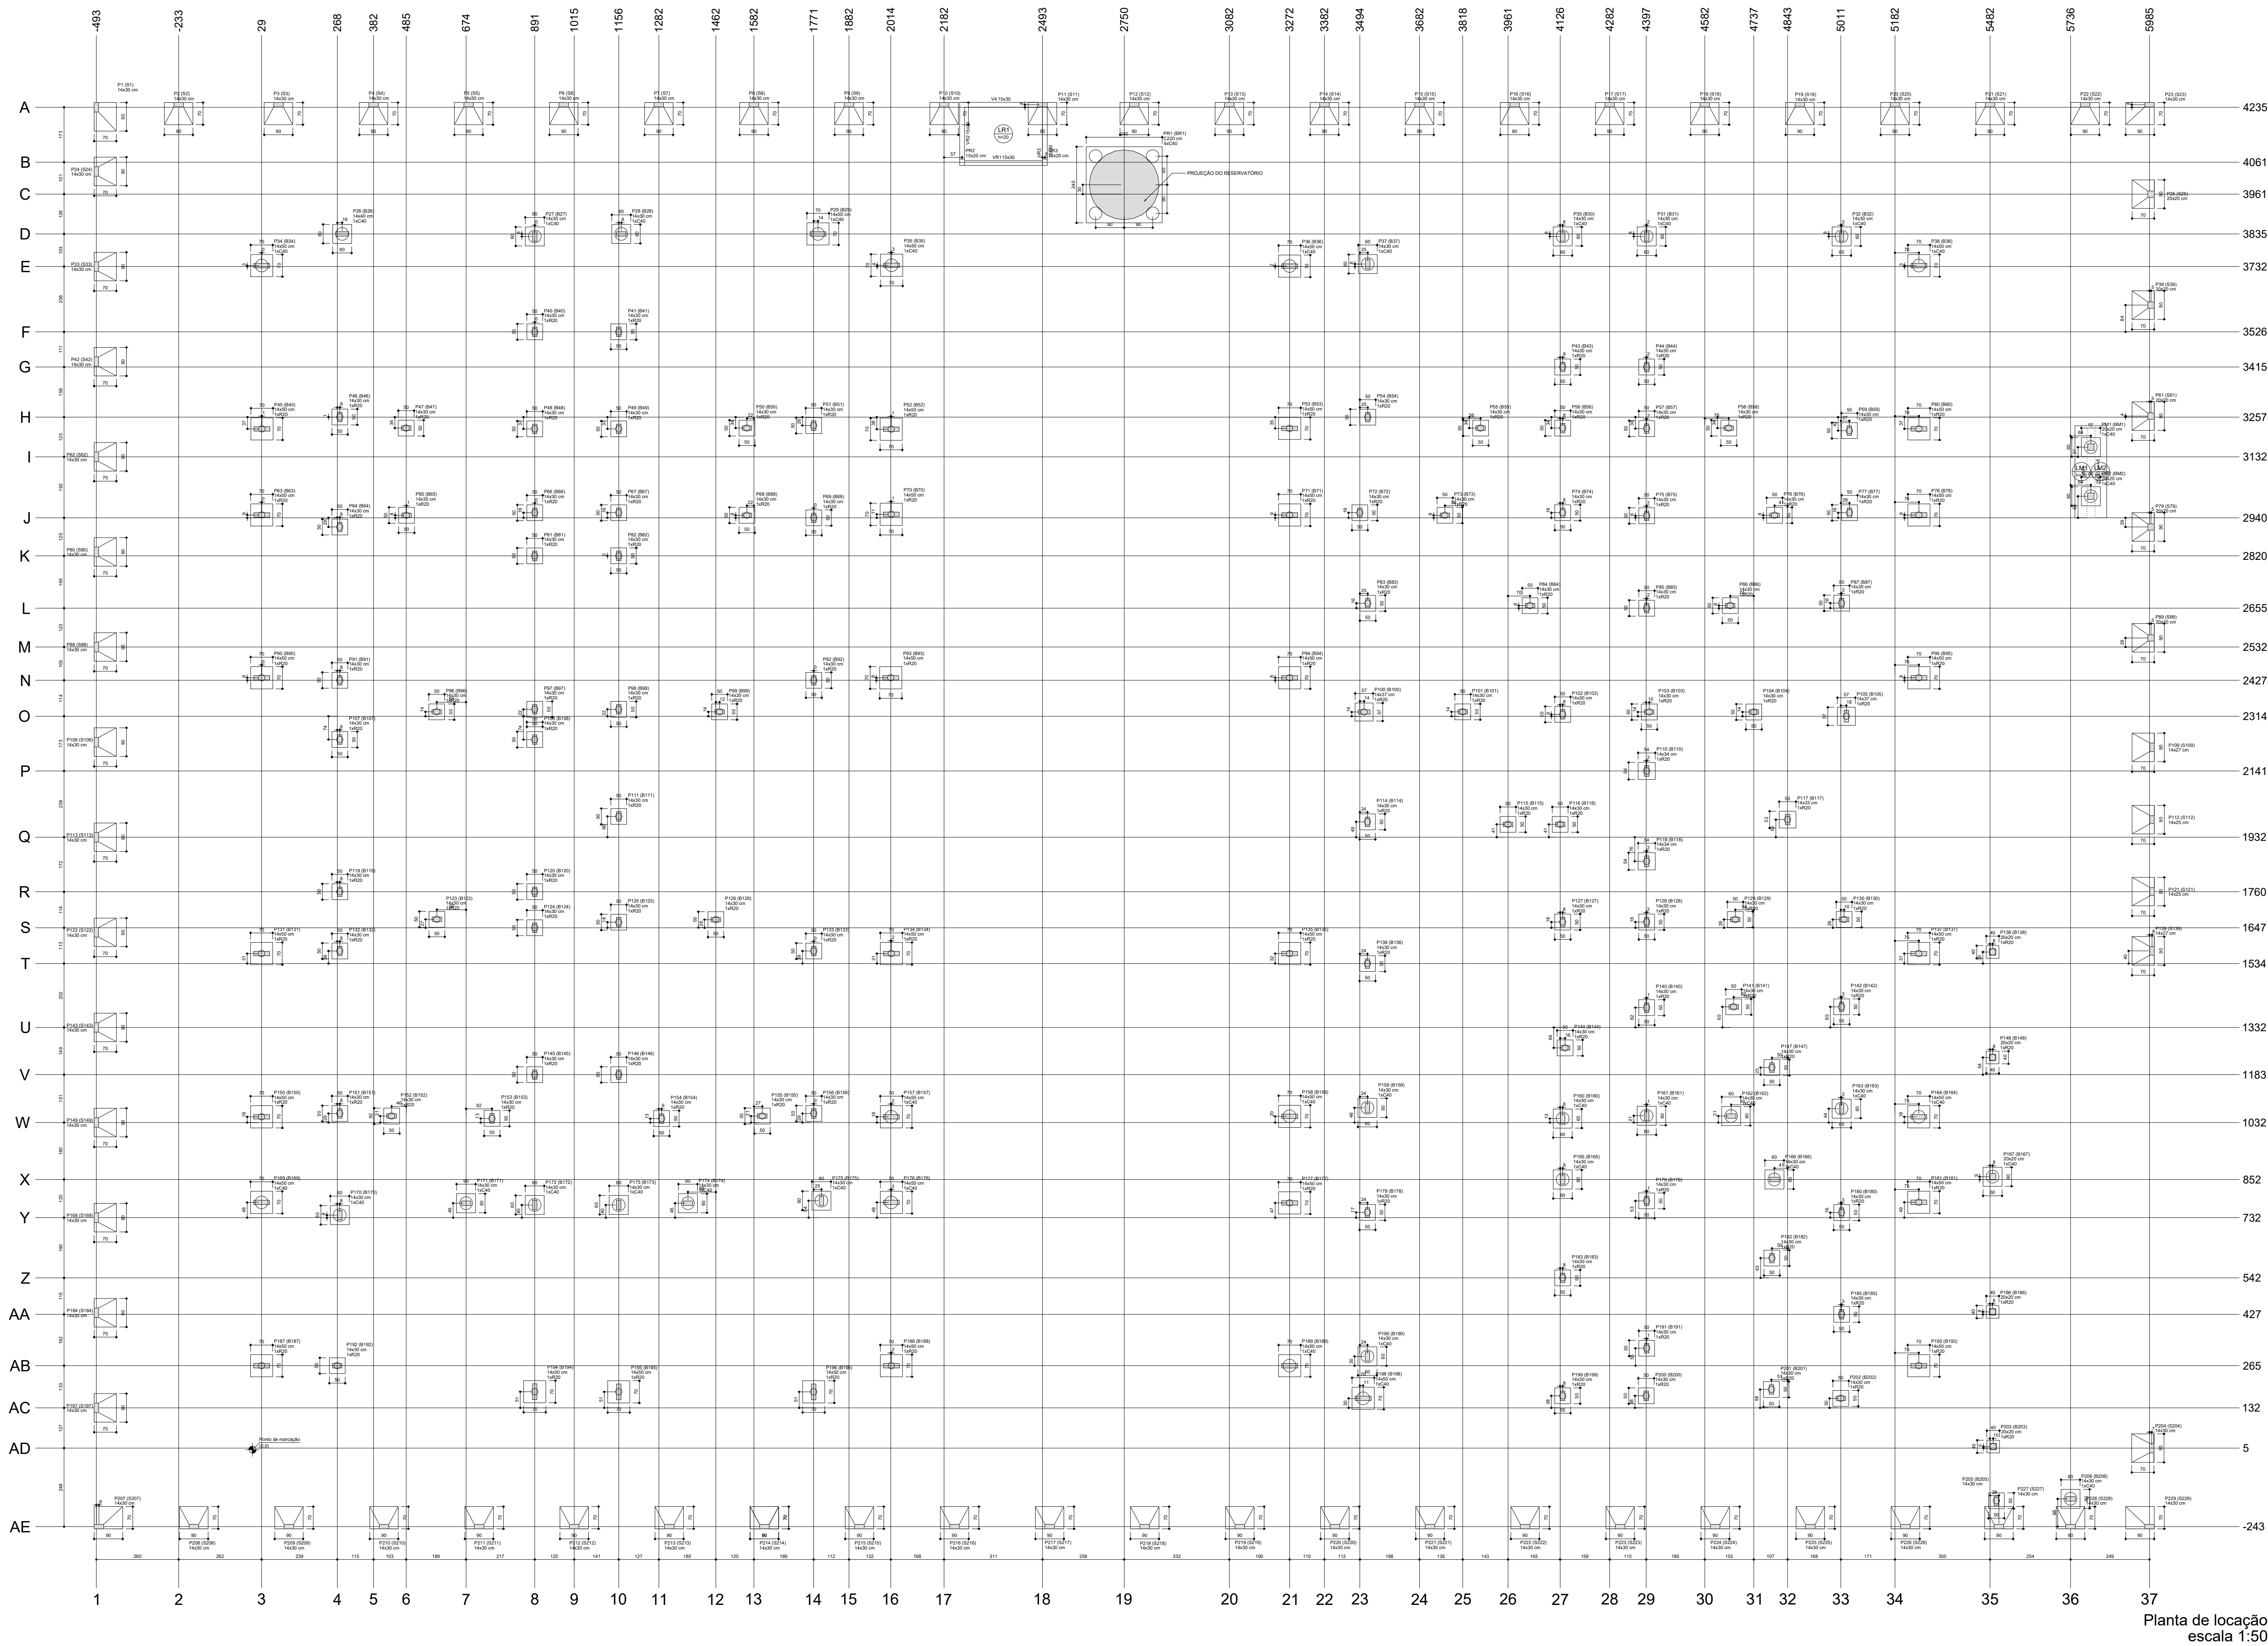

escala 1:50

1 PLANTA DE LOCAÇÃO  
1:50

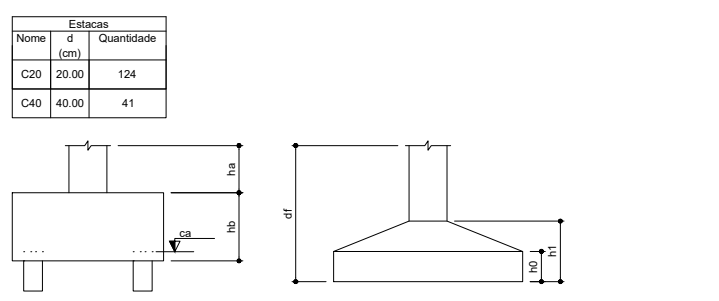

|    |               |   |
|----|---------------|---|
| 03 | JANEIRO/ 2023 | Revisão geral da disciplina conforme a atualização da arquitetura. Redimensionamento dos elementos estruturais e acústico de elementos para adequação da arquitetura. Atendimento a NBR 6118/2014 e NBR 6122/2019.   |
| 02 | JANEIRO/ 2017 | Atendimento à NBR 9050/2015. Alteração: quadro de áreas, fechamento frontal, sanitários 1 e 2, altura da plataforma, mobiliário e equipamento, altura da cerâmica nos sanitários, cor dos portões dos salões e altura da porta PAA. Acústico: grade e quadro de cargas no castelo d'água, de duchas higiênicas e escaninhos pré-escola. |
| 01 | JULHO/ 2016   | Alteração paredes - shaft para tubulação hidráulica e detalhamento; alteração da altura da plataforma.   |
| Nº | DATA          | DESCRIÇÃO   |

MINISTÉRIO DA  
EDUCAÇÃO

PROJETO PADRÃO - FNE

PROPRIETÁRIO: PREFEITURA MUNICIPAL DE RIO PARDO

ENDEREÇO: RUA DEP. NELSON MARCHEZAN

MUNICÍPIO - UF: RIO PARDO - RS

PROPRIETÁRIO: PREFEITURA MUNICIPAL DE RIO PARDO

RESP. TÉCNICO: CAU / CREA

AUTOR DO PROJETO: CAU / CREA

APROVAÇÕES

CAU / CREA

PREFEITURA / RA

|                                                                            |                                       |                          |                 |
|----------------------------------------------------------------------------|---------------------------------------|--------------------------|-----------------|
| OBSERVAÇÕES:                                                               |                                       |                          |                 |
| CRECHE PRÉ-ESCOLA TIPO 1<br>PROJETO DE ESTRUTURA DE CONCRETO               |                                       |                          |                 |
| COORDENAÇÃO<br>CGEST - Coordenação<br>Geral de Infraestrutura<br>Educativa | PLANTA DE LOCAÇÃO<br>QUADRO DE CARGAS | ESCALA<br>1:50           | PRANCHAS<br>SCO |
| FORMATO<br>(118x841)                                                       | REVISÃO<br>R.00<br>R.01<br>R.02       | DATA EMISSÃO<br>JAN/2023 | 01/30           |