




BR1
4xC40
PLANTA
ESC 1:50

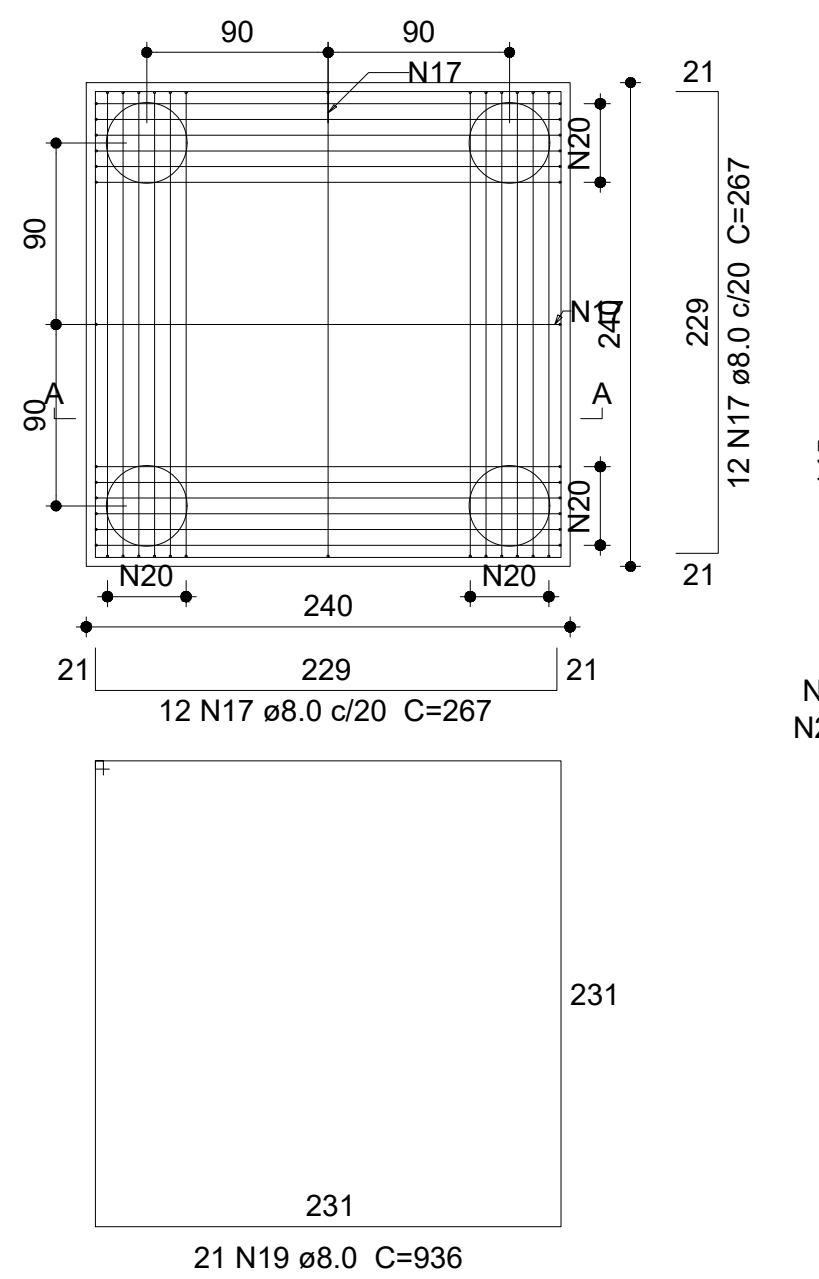


CORTE A-A
ESC 1:50

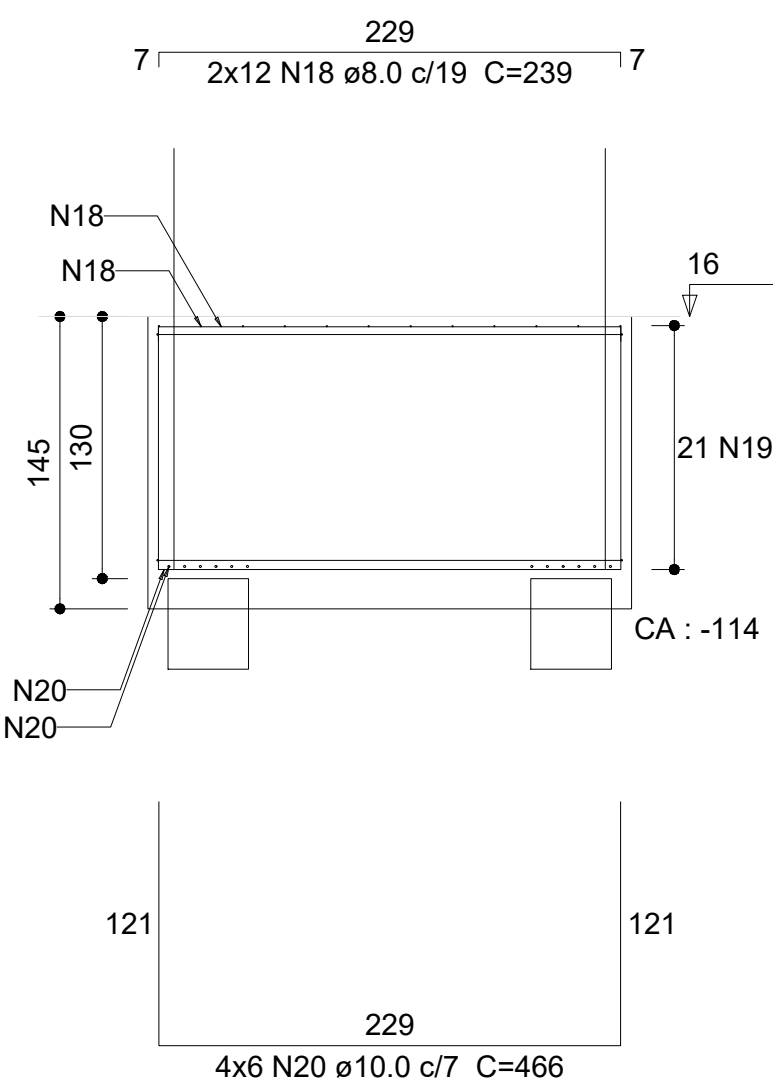


B100=B105
1xR20
PLANTA
ESC 1:50

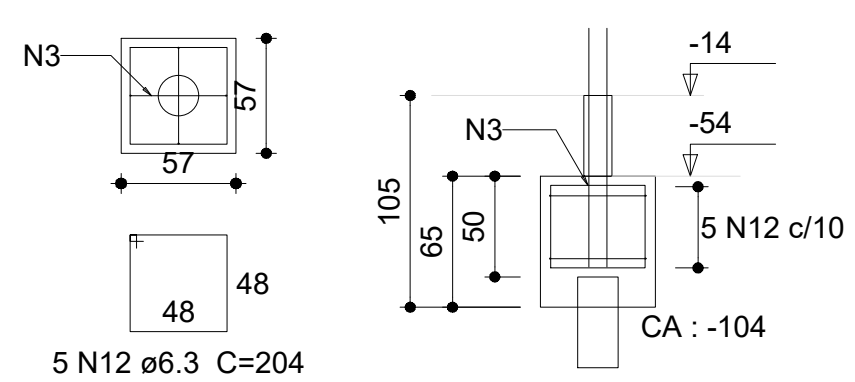


CORTE
ESC 1:50

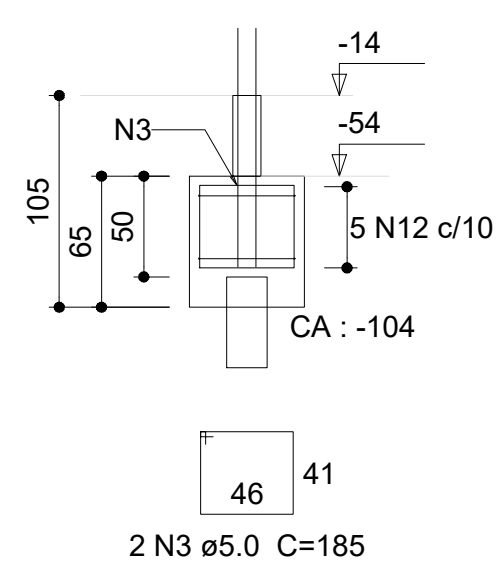


P100=P105

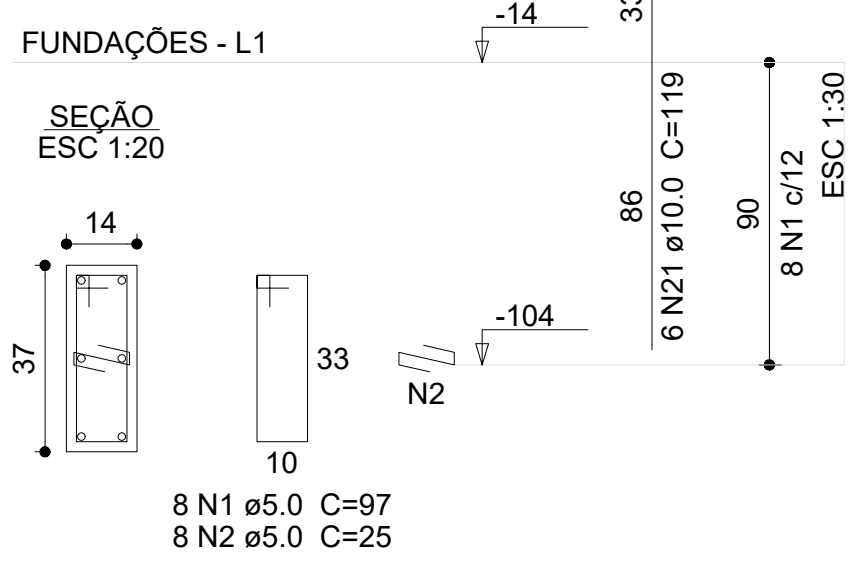


B29=B34=B35=B36=B38=B157=B158=B164=B169
=B176=B189=B198
1xC40
PLANTA
ESC 1:50

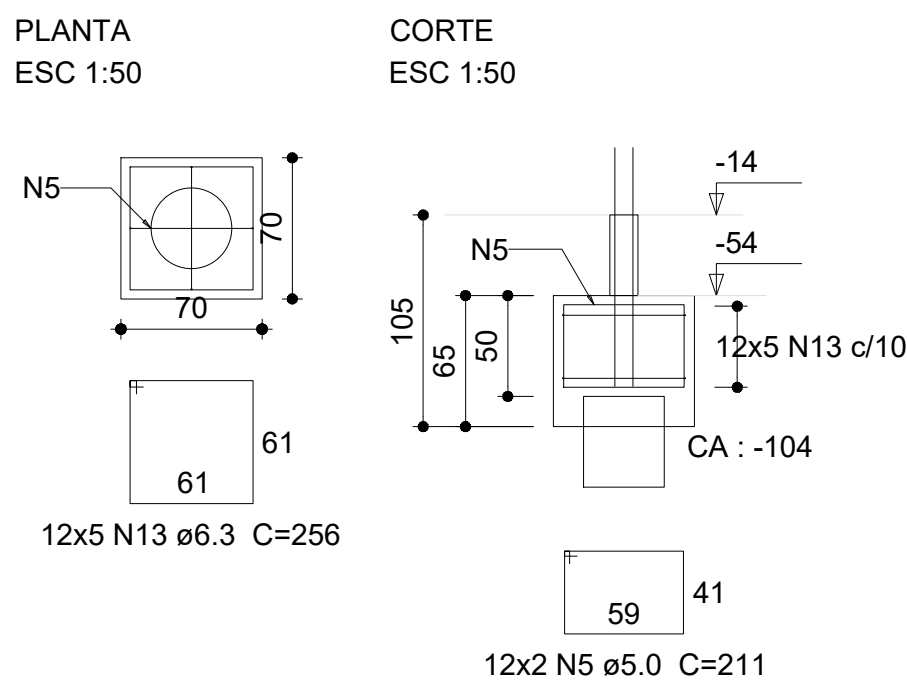

CORTE
ESC 1:50

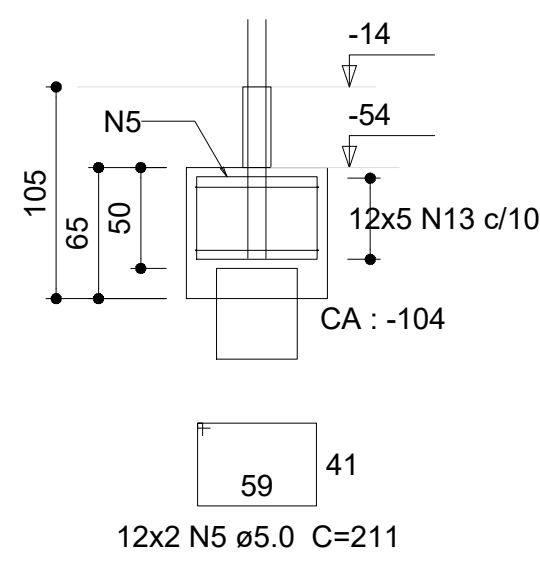

P29

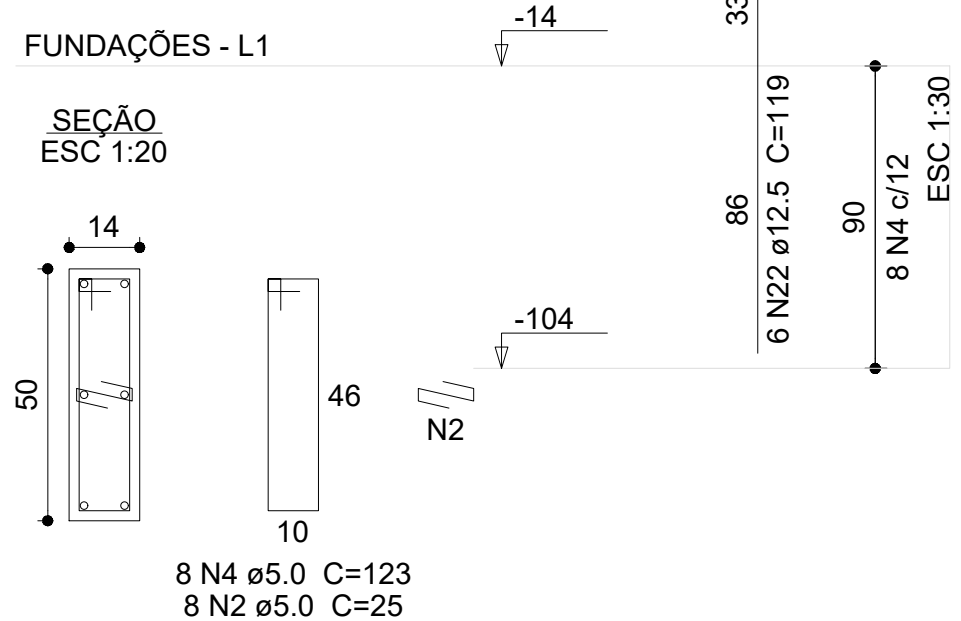

Relação do aço


AÇO	N	DIAM (mm)	QUANT	C.UNIT (cm)	C.TOTAL (cm)
CA60	1	5.0	16	97	1552
	2	5.0	312	25	7800
	3	5.0	4	185	740
	4	5.0	296	123	36408
	5	5.0	74	211	15614
	6	5.0	16	91	1458
CA50	7	5.0	4	179	716
	8	5.0	8	89	712
	9	5.0	2	177	354
	10	5.0	32	75	2400
	11	5.0	8	151	1208
	12	6.3	10	204	2040
	13	6.3	185	256	47360
	14	6.3	10	192	1920
	15	6.3	5	188	940
	16	6.3	20	136	2720
	17	8.0	24	267	6408
	18	8.0	24	239	5736
CA60	19	8.0	21	936	19656
	20	10.0	24	466	11184
	21	10.0	256	119	30464
	22	12.5	6	119	714

Resumo do aço


AÇO	DIAM (mm)	C.TOTAL (m)	PESO (kg)
CA50	6.3	549.8	134.5
	8.0	318	125.5
	10.0	416.5	256.8
	12.5	7.2	6.9
CA60	5.0	689.6	106.3
PESO TOTAL (kg)			
CA50	523.7		
CA60	106.3		

Volume de concreto (C-30) = 22.27 m³
Área de forma = 114.75 m²


P34=P35=P36=P38=P157=P158=
=P164=P169=P176=P189=P198

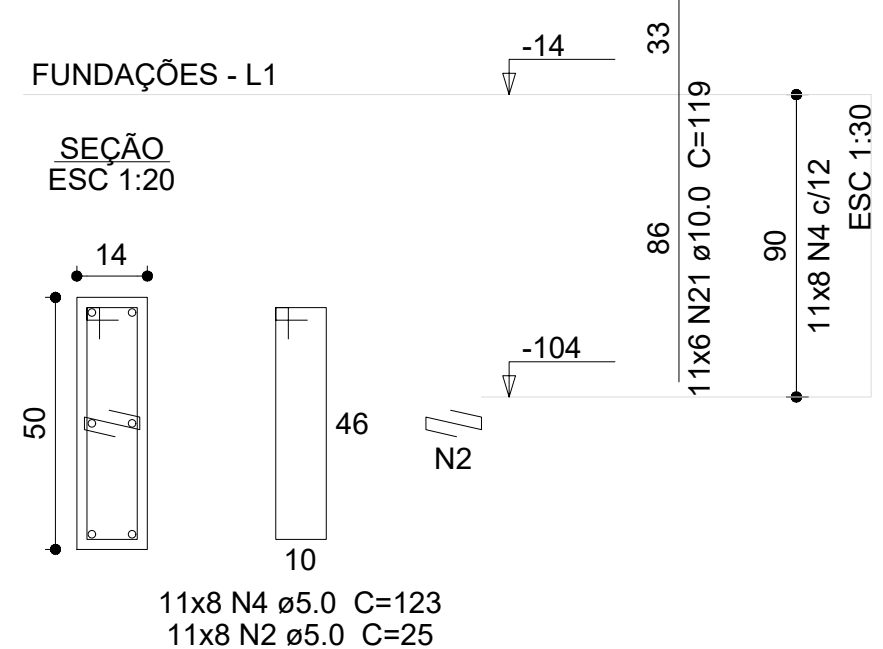


B45=B52=B53=B60=B63=B70=B71=B78=B90=B93
=B94=B95=B131=B134=B135=B137=B150=B177
=B181=B187=B188=B193=B194=B195=B196
1xR20
PLANTA
ESC 1:50

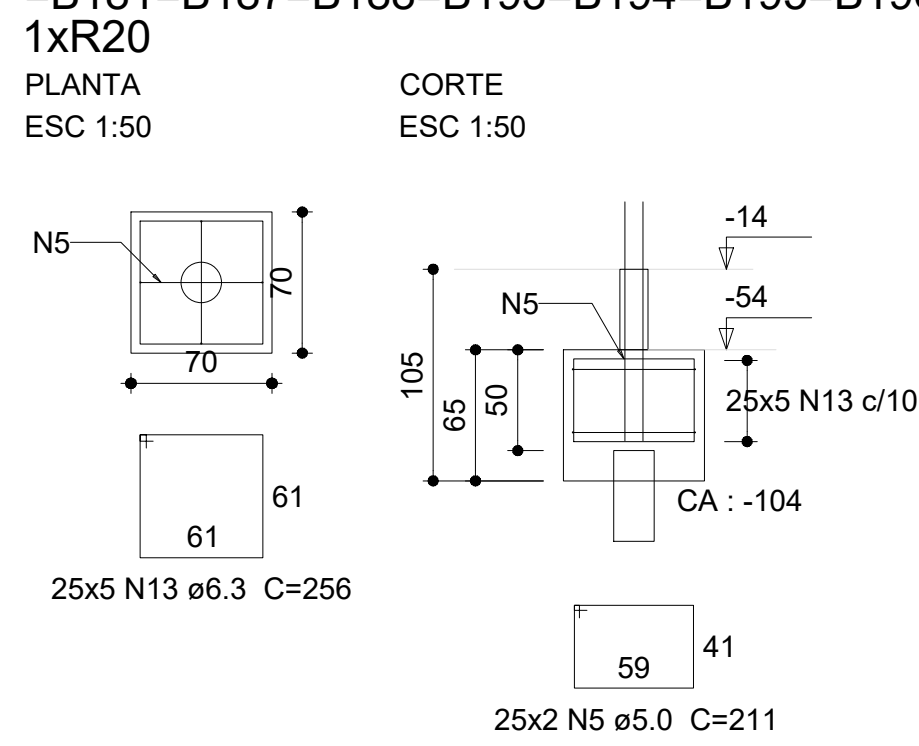


CORTE
ESC 1:50

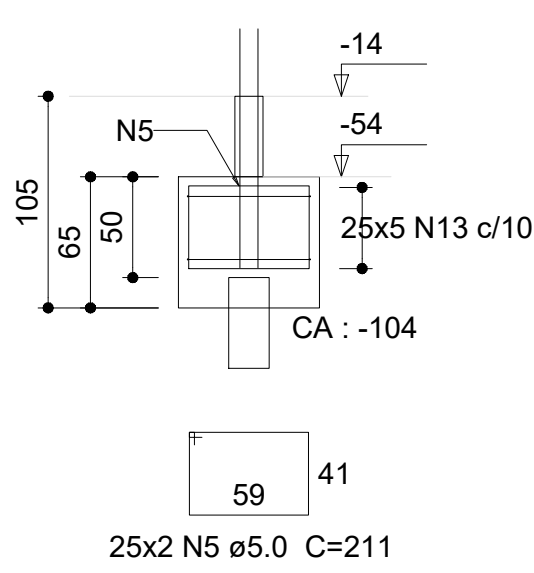


P194

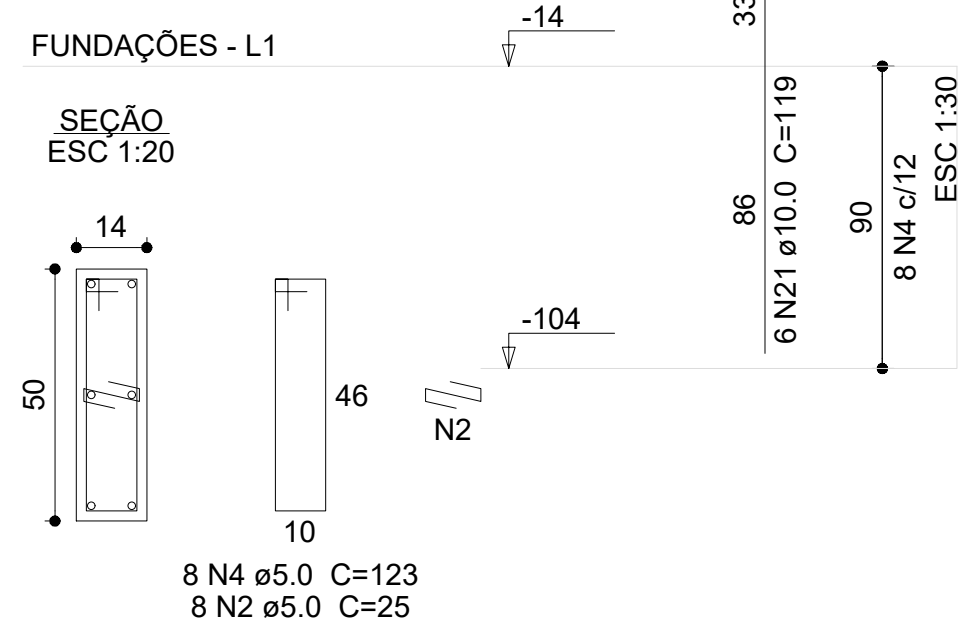


P45=P52=P53=P60=P63=P70=P71=
=P78=P90=P93=P94=P95=P131=
=P134=P135=P137=P150=P177=
=P181=P187=P188=P193=P195

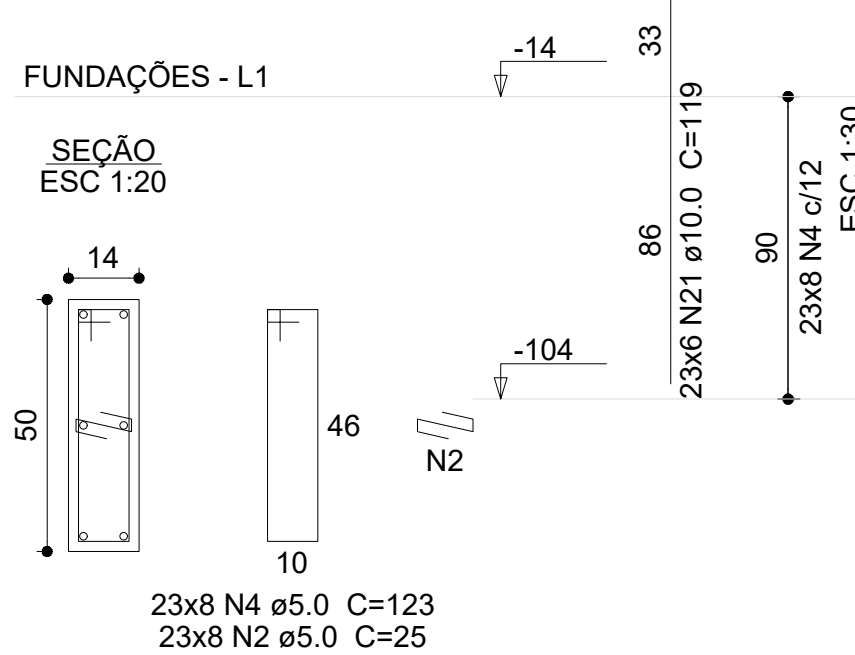


P196

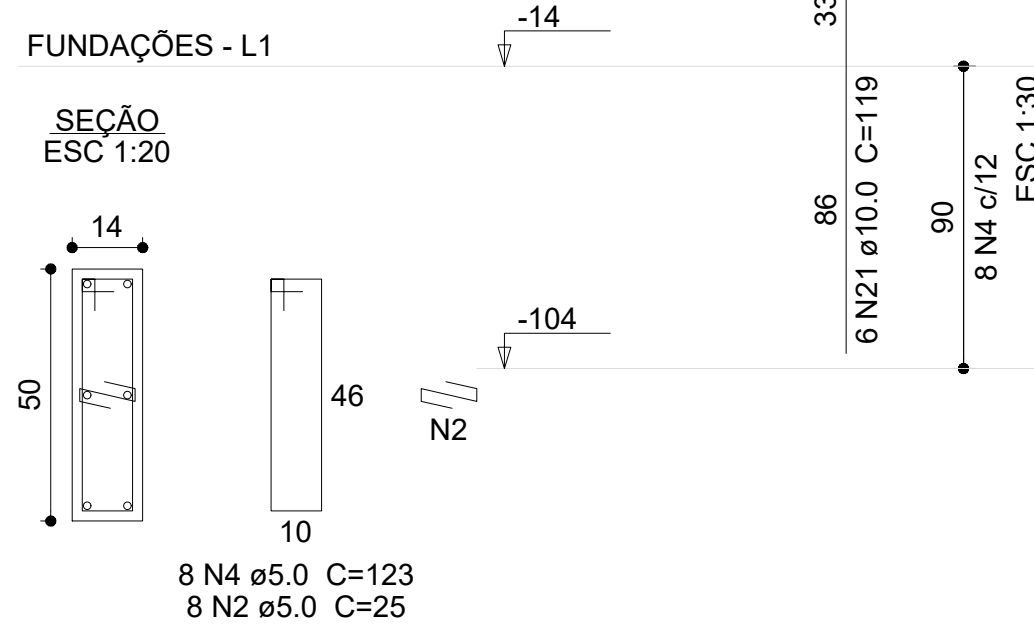


B110=B118
1xR20
PLANTA
ESC 1:50

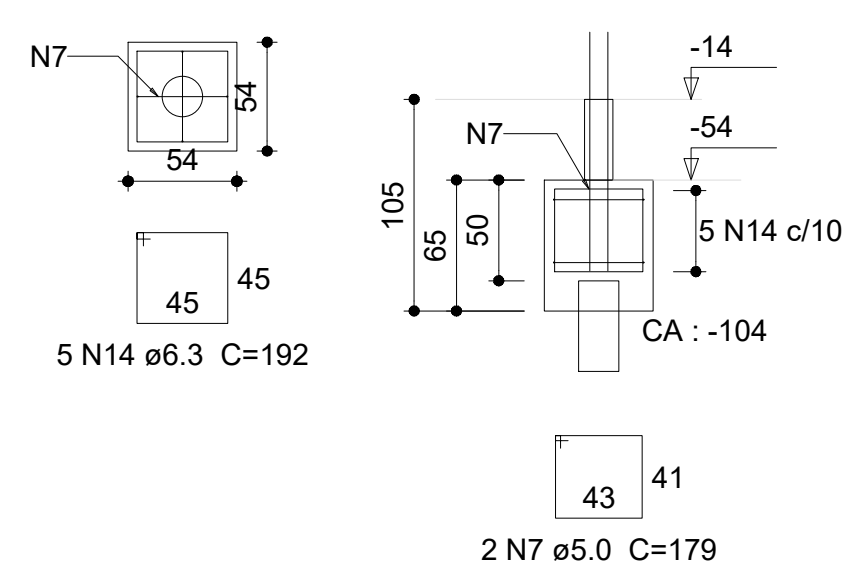


CORTE
ESC 1:50

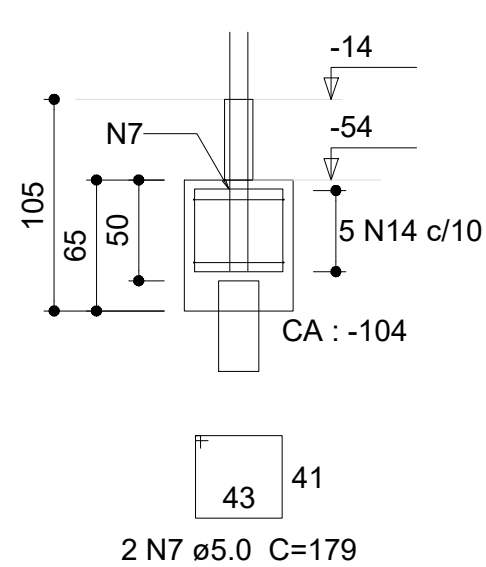


P110=P118

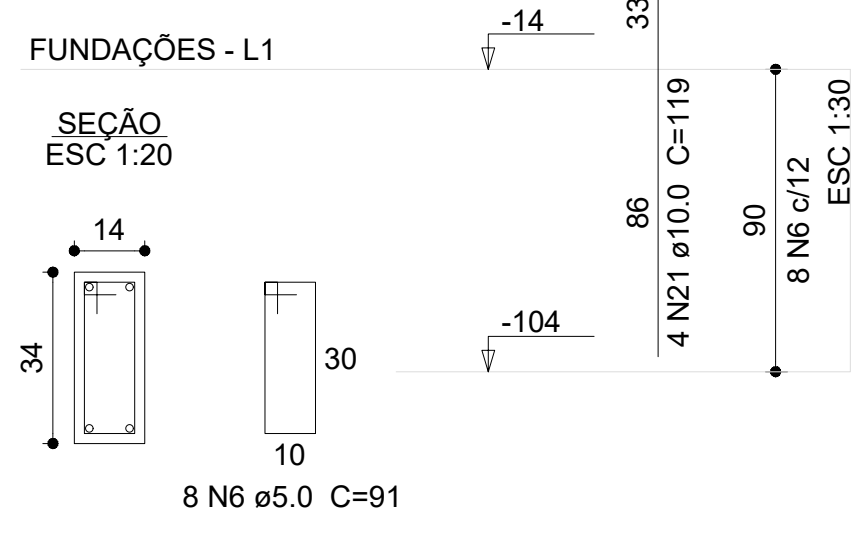


B117
1xR20
PLANTA
ESC 1:50

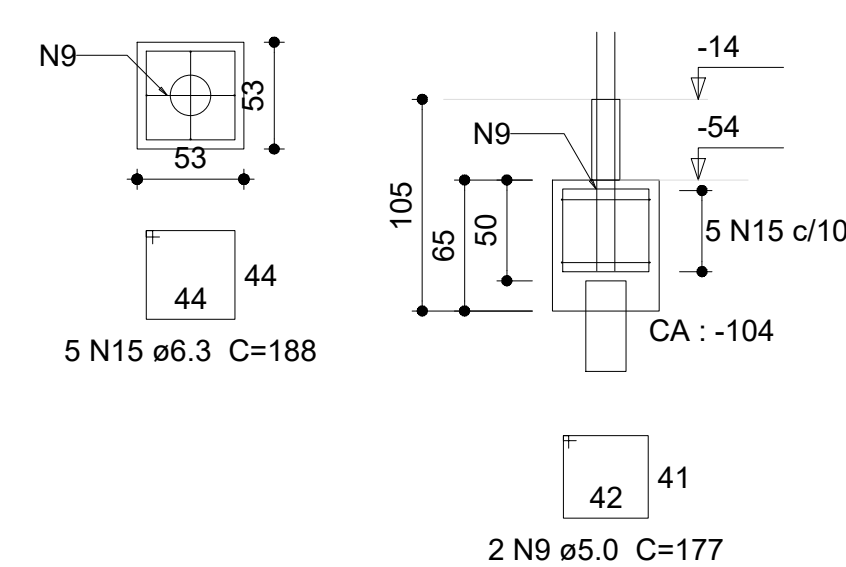


CORTE
ESC 1:50

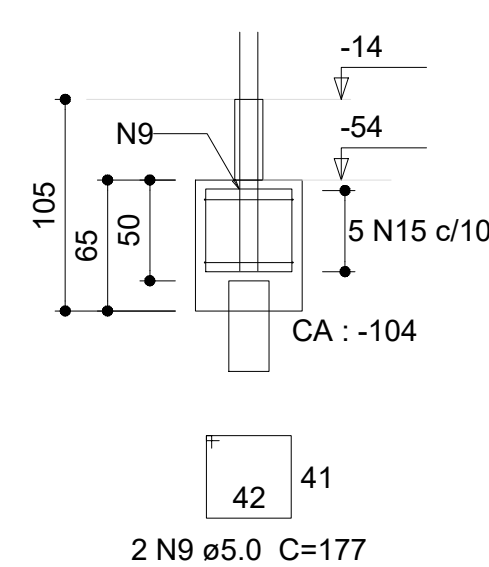


P117

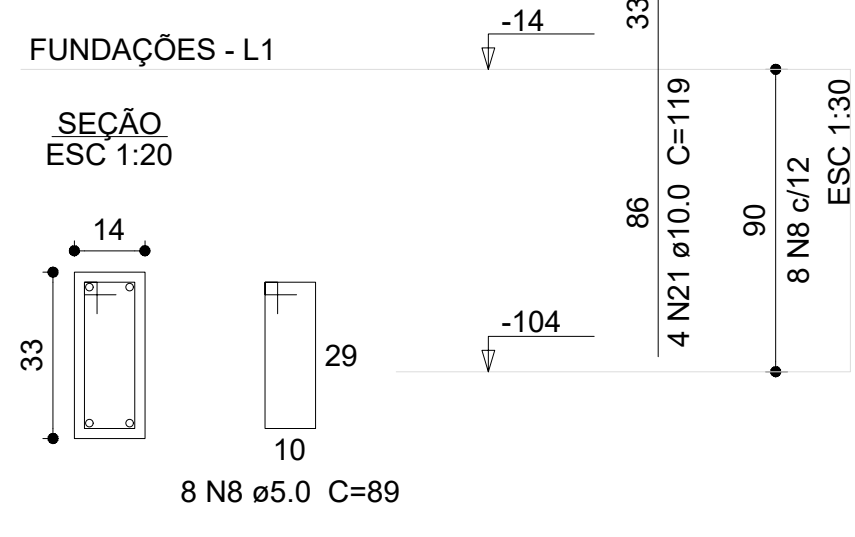


B138=B148=B186=B203
1xR20
PLANTA
ESC 1:50

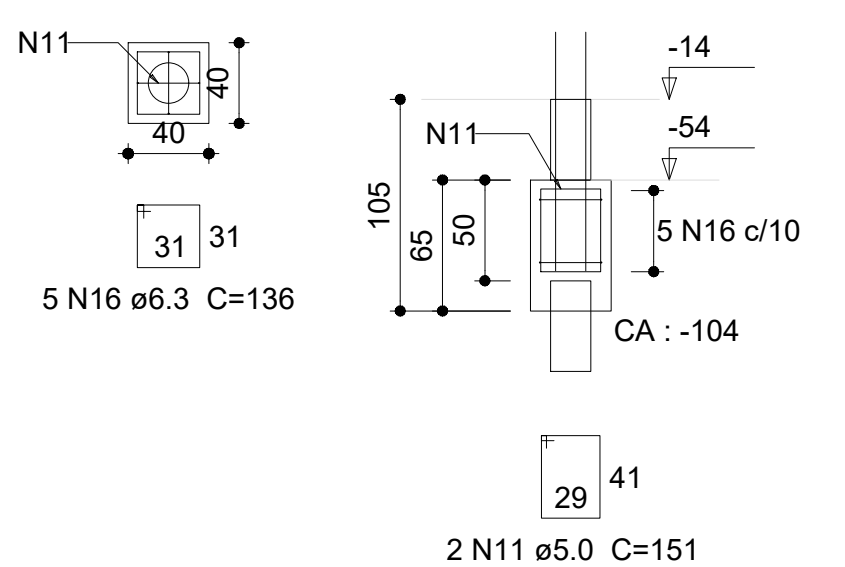


CORTE
ESC 1:50

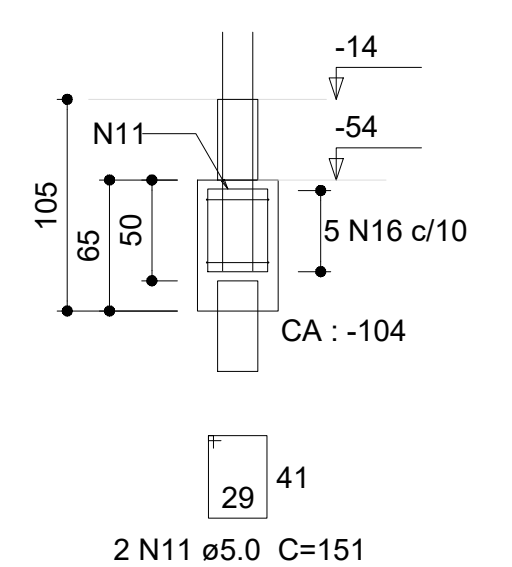


P138=P148=P186=P203

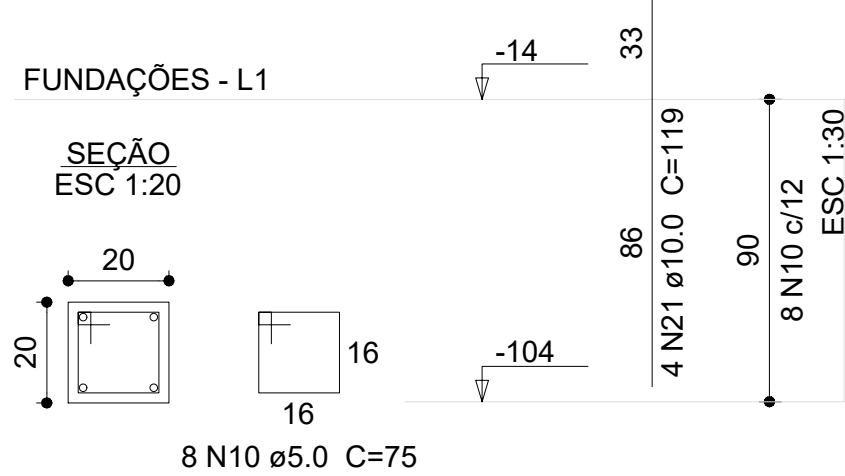

Estacas padrão
Ø20 - 124x

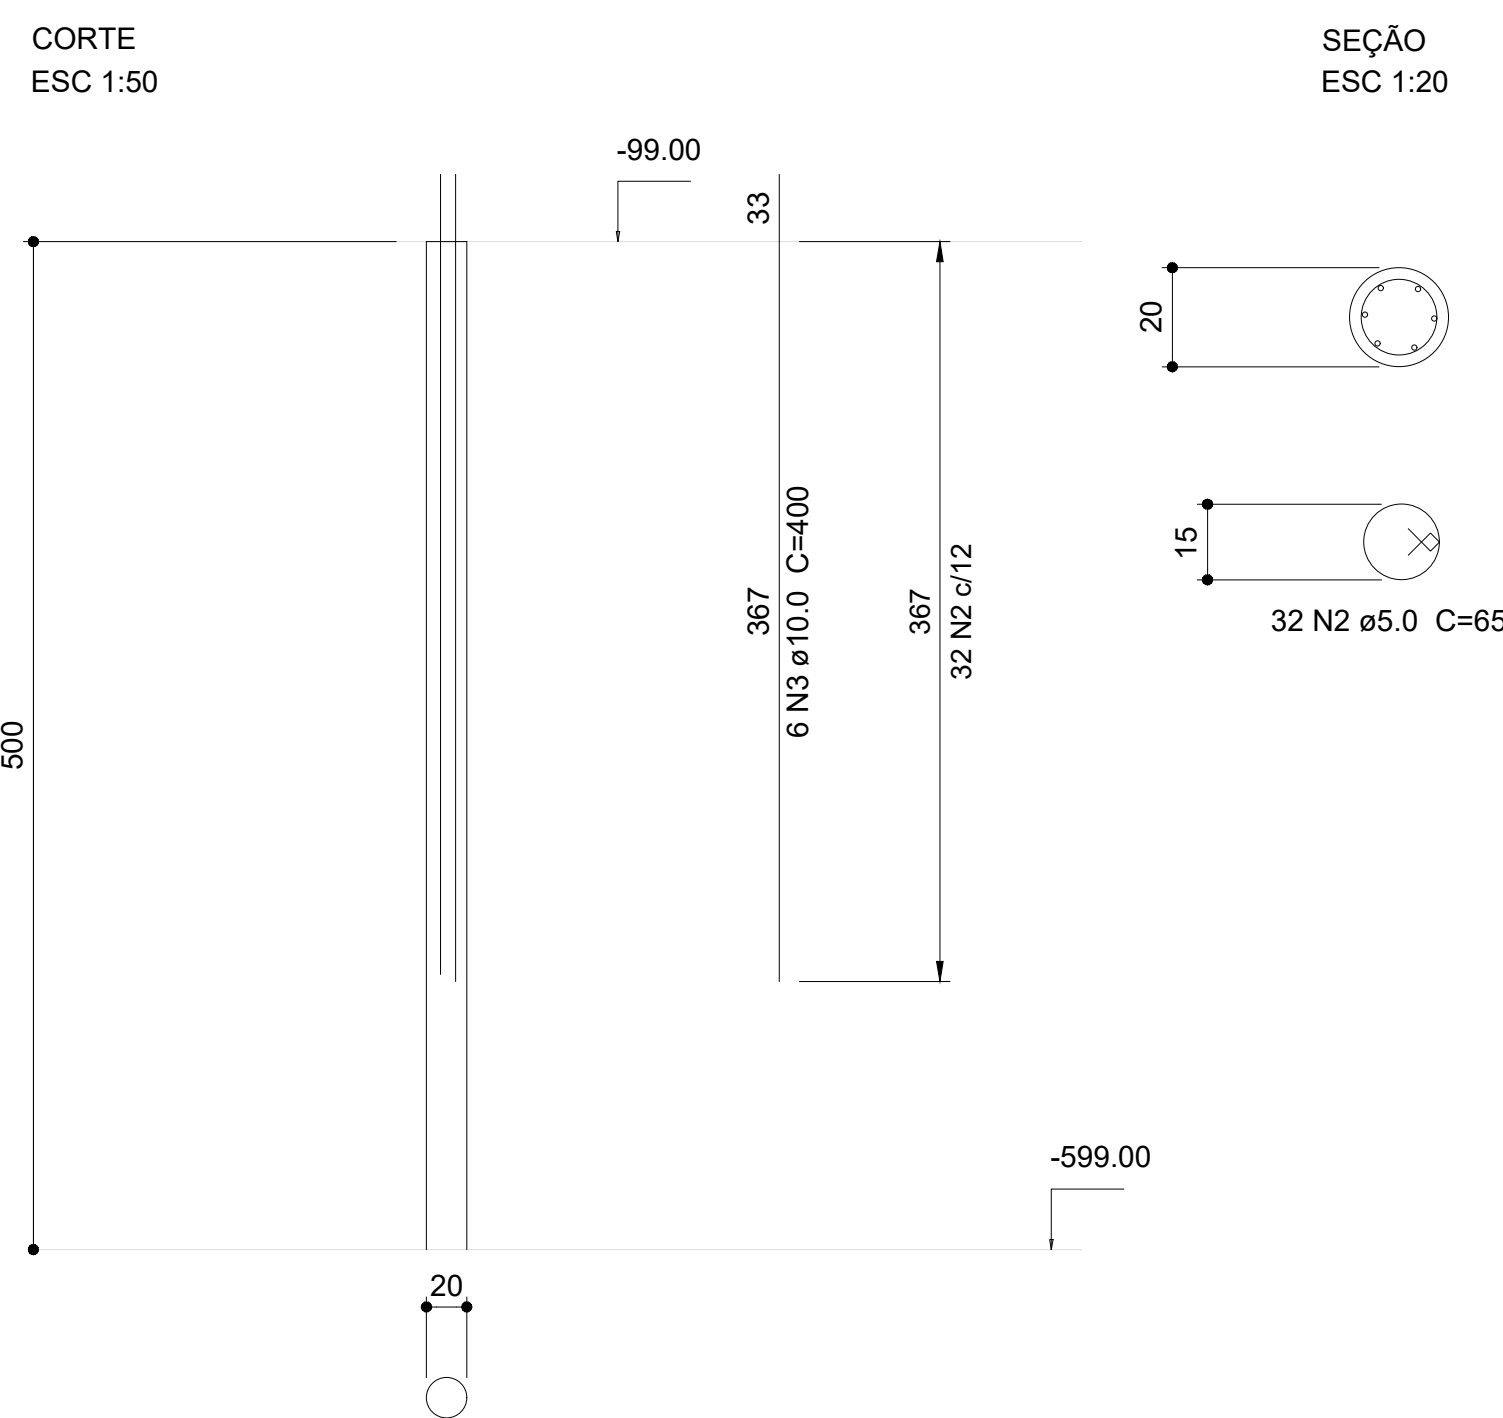

Estacas padrão
Ø40 - 41x

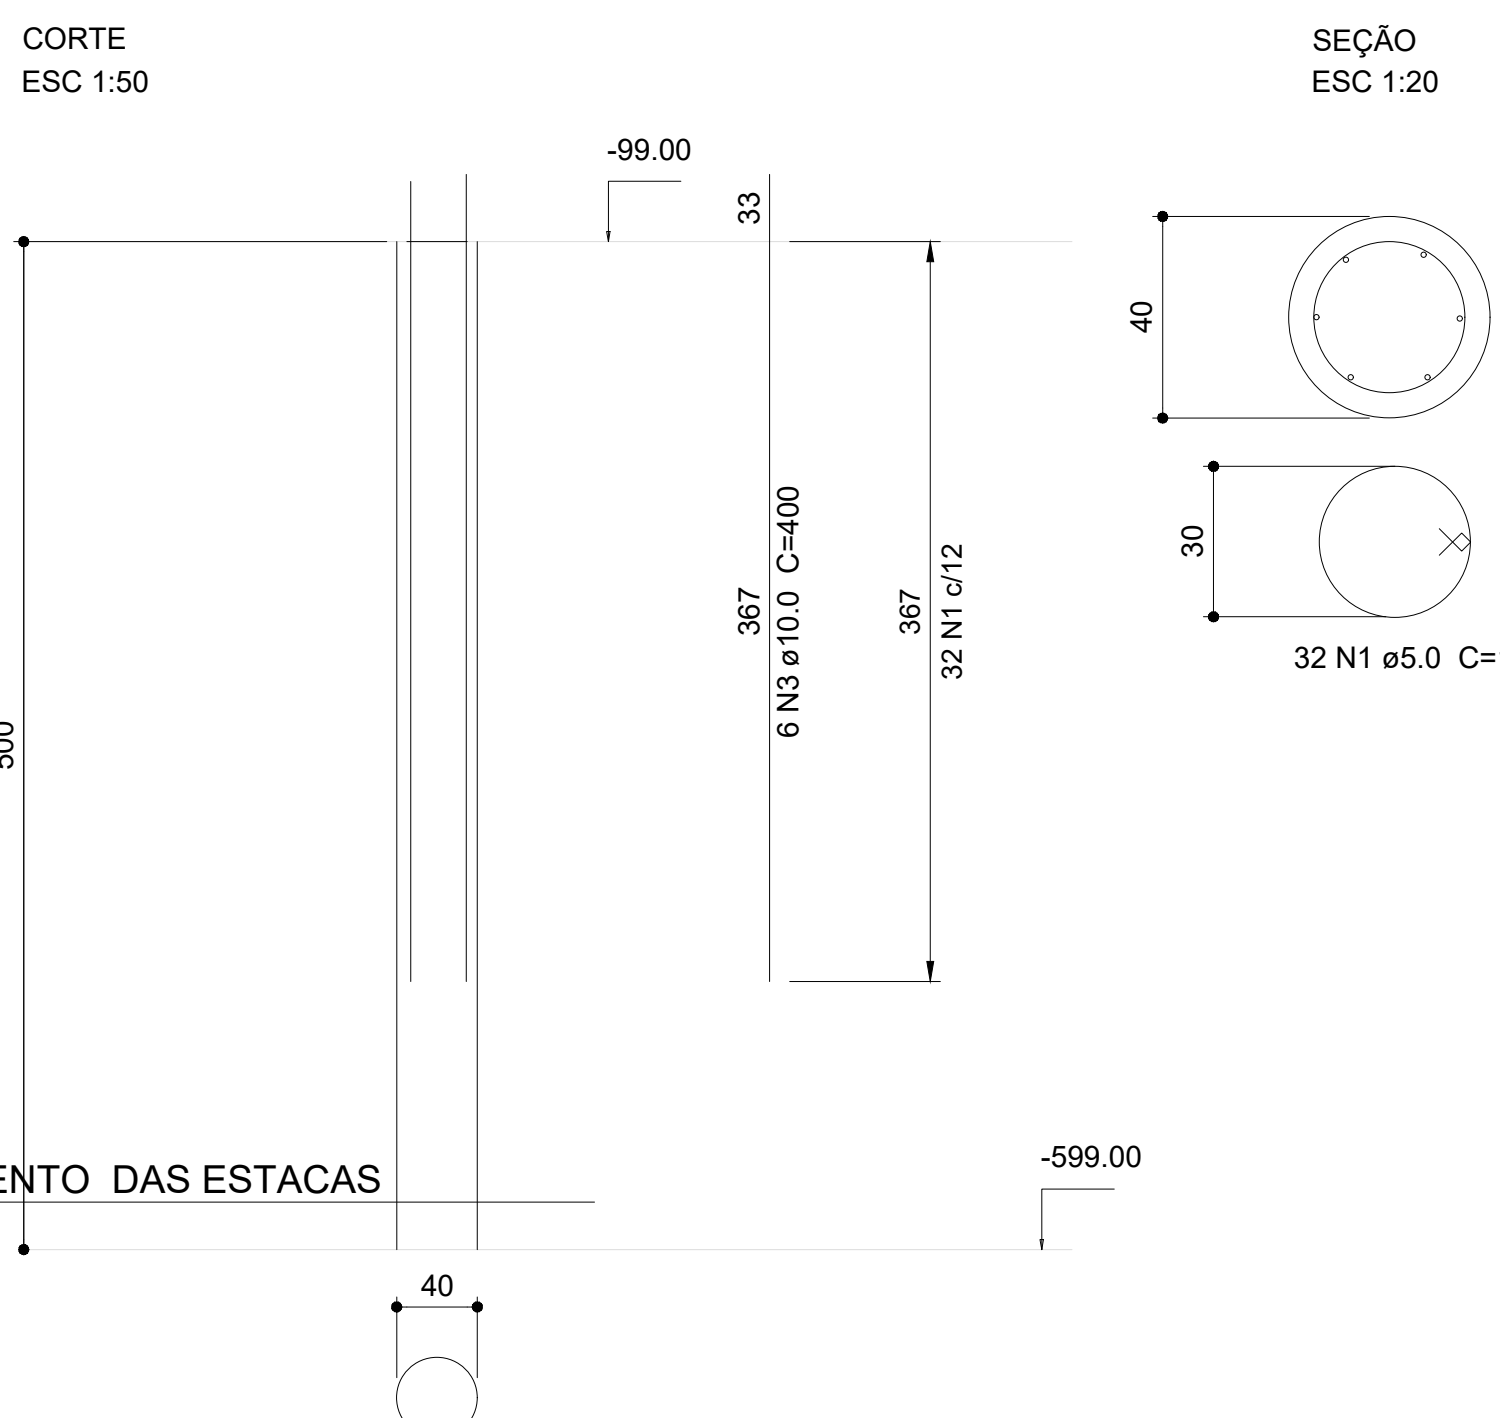

Relação do aço

AÇO	N	DIAM (mm)	QUANT	C.UNIT (cm)	C.TOTAL (cm)
CA60	1	5.0	1312	112	146944
	2	5.0	3968	65	257920
CA50	3	10.0	990	400	396000

Resumo do aço

AÇO	DIAM (mm)	C.TOTAL (m)	PESO (kg)
CA50	10.0	3960	2441.5
CA60	5.0	4048.7	624
PESO TOTAL (kg)			
CA50	2441.5		
CA60	624		

Volume de concreto (C-30) = 69.23 m³

2 DETALHAMENTO DAS ESTACAS
INDICADA

1 DETALHAMENTO DOS BLOCOS
INDICADA

03	JANEIRO/ 2023	Revisão geral da disciplina conforme a atualização da arquitetura. Redimensionamento dos elementos estruturais e acústico de elementos para adequação da arquitetura. Atendimento a NBR 6118/2014 e NBR 6122/2019.
02	JANEIRO/ 2017	Atendimento a NBR 9050/2015. Alteração: quadro de áreas, fechamento frontal, sanitários 1 e 2, altura da plataforma, mobiliário e equipamento, altura da cerâmica nos sanitários, cor dos portões dos salões e altura da porta P44. Acústico: grade e quadro de cargas no castelo d'água, de duchas higiênicas e escaninhos pré-escala.
01	JULHO/ 2016	Alteração paredes - shaft para tubulação hidráulica e detalhamento; alteração da altura da plataforma.
N°	DATA	DESCRIÇÃO

CONTROLE DE REVISÕES

FNDE MINISTÉRIO DA EDUCAÇÃO	
PROJETO PADRÃO - FNDE	
PROPRIETÁRIO: PREFEITURA MUNICIPAL DE RIO PARDO	
ENDEREÇO: RUA DEP. NELSON MARCHEZAN	
MUNICÍPIO: UF: RIO PARDO - RS	
PROPRIETÁRIO: PREFEITURA MUNICIPAL DE RIO PARDO	ROGERIO LUIZ MONTEIRO 21 560749031
RESP. TÉCNICO:	CAU / CREA
AUTOR DO PROJETO:	CAU / CREA
APROVAÇÕES	CAU / CREA
PREFEITURA / RA	
OBSERVAÇÕES:	

CRECHE PRÉ-ESCOLA TIPO 1			
PROJETO DE ESTRUTURA DE CONCRETO			
COORDENAÇÃO	DETALHAMENTO ARMAÇÃO DOS BLOCOS E ESTACAS - PARTE 01	SCO	
CGEST - Coordenação Geral de Infraestrutura Educacional			
REVISÃO	ESCALA	INDICADA	PRANCHAS
R.00	R.03		
R.01			
FORMATO (1189x841)	DATA EMISSÃO	JAN/2023	03/30