


Características dos materiais	
fck (kgf/cm²)	Abatimento (cm)
300	12.00

Legenda dos pilares	
	Pilar que morre
	Pilar que passa
	Pilar que nasce
	Pilar com mudança de seção

Lajes						
Dados			Sobrecarga (kgf/m²)			
Nome	Tipo	Altura (cm)	Elevação (cm)	Nível (cm)	Permanente	Acidental
L1	Maciça	13	-98	228	325	-
	Maciça	15	-98	228	375	100

Área de lajes			
Tipo	Altura (cm)	Bloco de Enchimento	Área (m²)
Maciça	13	-	1.18
	15	-	1.46

Vigas				Vigas				Vigas			
Nome	Seção (cm)	Elevação (cm)	Nível (cm)	Nome	Seção (cm)	Elevação (cm)	Nível (cm)	Nome	Seção (cm)	Elevação (cm)	Nível (cm)
V101	14x20	-98	228	V165	14x40	0	326	V229	14x40	0	326
V102	14x20	-98	228	V166	14x40	0	326	V230	12x40	0	326
V103	14x20	-98	228	V167	14x40	0	326	V231	14x40	0	326
V104	14x20	-98	228	V168	14x40	0	326	V232	14x40	0	326
V105	14x20	-98	228	V169	14x40	0	326	V233	14x40	0	326
V106	14x20	-98	228	V170	14x40	0	326	V234	14x40	0	326
V107	14x20	-98	228	V171	14x40	0	326	V235	14x40	0	326
V108	14x40	0	326	V172	14x40	0	326	V236	14x40	0	326
V109	14x40	0	326	V173	14x40	-98	228	V237	14x40	0	326
V110	14x40	0	326	V174	14x40	0	326	V238	14x40	0	326
V111	14x40	0	326	V175	14x40	0	326	V239	14x40	0	326
V112	14x40	0	326	V176	14x40	0	326	V240	14x40	0	326
V113	14x40	0	326	V177	14x40	0	326	V241	14x40	0	326
V114	14x40	0	326	V178	14x25	-98	228	V242	14x40	0	326
V115	14x40	0	326	V179	14x20	-98	228	V243	14x40	0	326
V116	14x40	0	326	V180	14x20	-98	228	V244	12x40	0	326
V117	14x40	0	326	V181	14x20	-98	228	V245	14x40	0	326
V118	14x40	0	326	V182	14x20	-98	228	V246	12x40	0	326
V119	14x40	0	326	V183	14x20	-98	228	V247	12x40	0	326
V120	14x40	0	326	V184	14x20	-98	228	V248	14x40	0	326
V121	14x40	0	326	V185	14x25	-98	228	V249	14x40	0	326
V122	14x40	0	326	V186	14x20	-98	228	V250	14x40	0	326
V123	14x40	0	326	V187	14x20	-98	228	V251	14x40	0	326
V124	14x40	0	326	V188	14x20	-98	228	V252	14x40	0	326
V125	14x40	0	326	V189	14x20	-98	228	V253	14x40	0	326
V126	14x40	0	326	V190	14x20	-98	228	V254	14x40	0	326
V127	14x40	0	326	V191	14x40	0	326	V255	14x40	0	326
V128	14x40	0	326	V192	14x40	0	326	V256	14x40	0	326
V129	14x40	0	326	V193	14x40	0	326	V257	14x40	0	326
V130	14x40	0	326	V194	14x40	0	326	V258	14x40	0	326
V131	14x40	0	326	V195	14x40	0	326	V259	14x40	0	326
V132	14x40	0	326	V196	14x40	0	326	V260	14x40	0	326
V133	14x40	0	326	V197	12x40	0	326	V261	14x40	0	326
V134	14x40	0	326	V198	14x40	0	326	V262	14x40	0	326
V135	12x40	0	326	V199	12x40	0	326	V263	14x40	0	326
V136	14x40	0	326	V200	12x40	0	326	V264	12x30	0	326
V137	14x40	0	326	V201	14x40	0	326	V265	12x30	0	326
V138	14x40	0	326	V202	14x40	0	326	V266	14x40	0	326
V139	14x40	0	326	V203	14x40	0	326	V267	14x40	0	326
V140	12x40	0	326	V204	14x40	0	326	V268	14x40	0	326
V141	12x40	0	326	V205	14x40	0	326	V269	12x40	0	326
V142	14x40	0	326	V206	14x40	0	326	V270	14x40	0	326
V143	14x40	0	326	V207	14x40	0	326	V271	14x40	0	326
V144	14x40	0	326	V208	12x40	0	326	V272	12x40	0	326
V145	15x30	0	326	V209	14x40	0	326	V273	14x40	100	426
V146	12x40	0	326	V210	14x40	0	326	V274	14x40	0	326
V147	14x40	0	326	V211	14x40	0	326	V275	12x40	0	326
V148	12x30	0	326	V212	14x40	0	326	V276	14x40	0	326
V149	12x40	0	326	V213	14x40	0	326	V277	14x40	0	326
V150	14x40	0	326	V214	14x40	0	326	V278	12x40	0	326
V151	14x40	0	326	V215	14x40	0	326	V279	14x40	0	326
V152	14x40	0	326	V216	14x40	0	326	V280	14x40	0	326
V153	14x40	0	326	V217	14x40	0	326	V281	14x40	0	326
V154	14x40	0	326	V218	14x40	0	326	V282	14x40	0	326
V155	14x40	0	326	V219	14x40	0	326	V283	14x40	0	326
V156	14x40	0	326	V220	15x30	0	326	V284	14x40	0	326
V157	14x40	0	326	V221	15x30	0	326	V285	14x25	-98	228
V158	14x40	0	326	V222	12x40	0	326	V286	14x25	-98	228
V159	14x40	0	326	V223	14x40	0	326	VR1	15x25	-98	228
V160	14x40	0	326	V224	14x40	0	326	VR2	15x25	-98	228
V161	14x40	0	326	V225	14x40	0	326	VR3	15x25	-98	228
V162	14x40	0	326	V226	12x40	0	326				
V163	14x40	0	326	V227	12x40	0	326				
V164	14x40	0	326	V228	14x40	0	326				

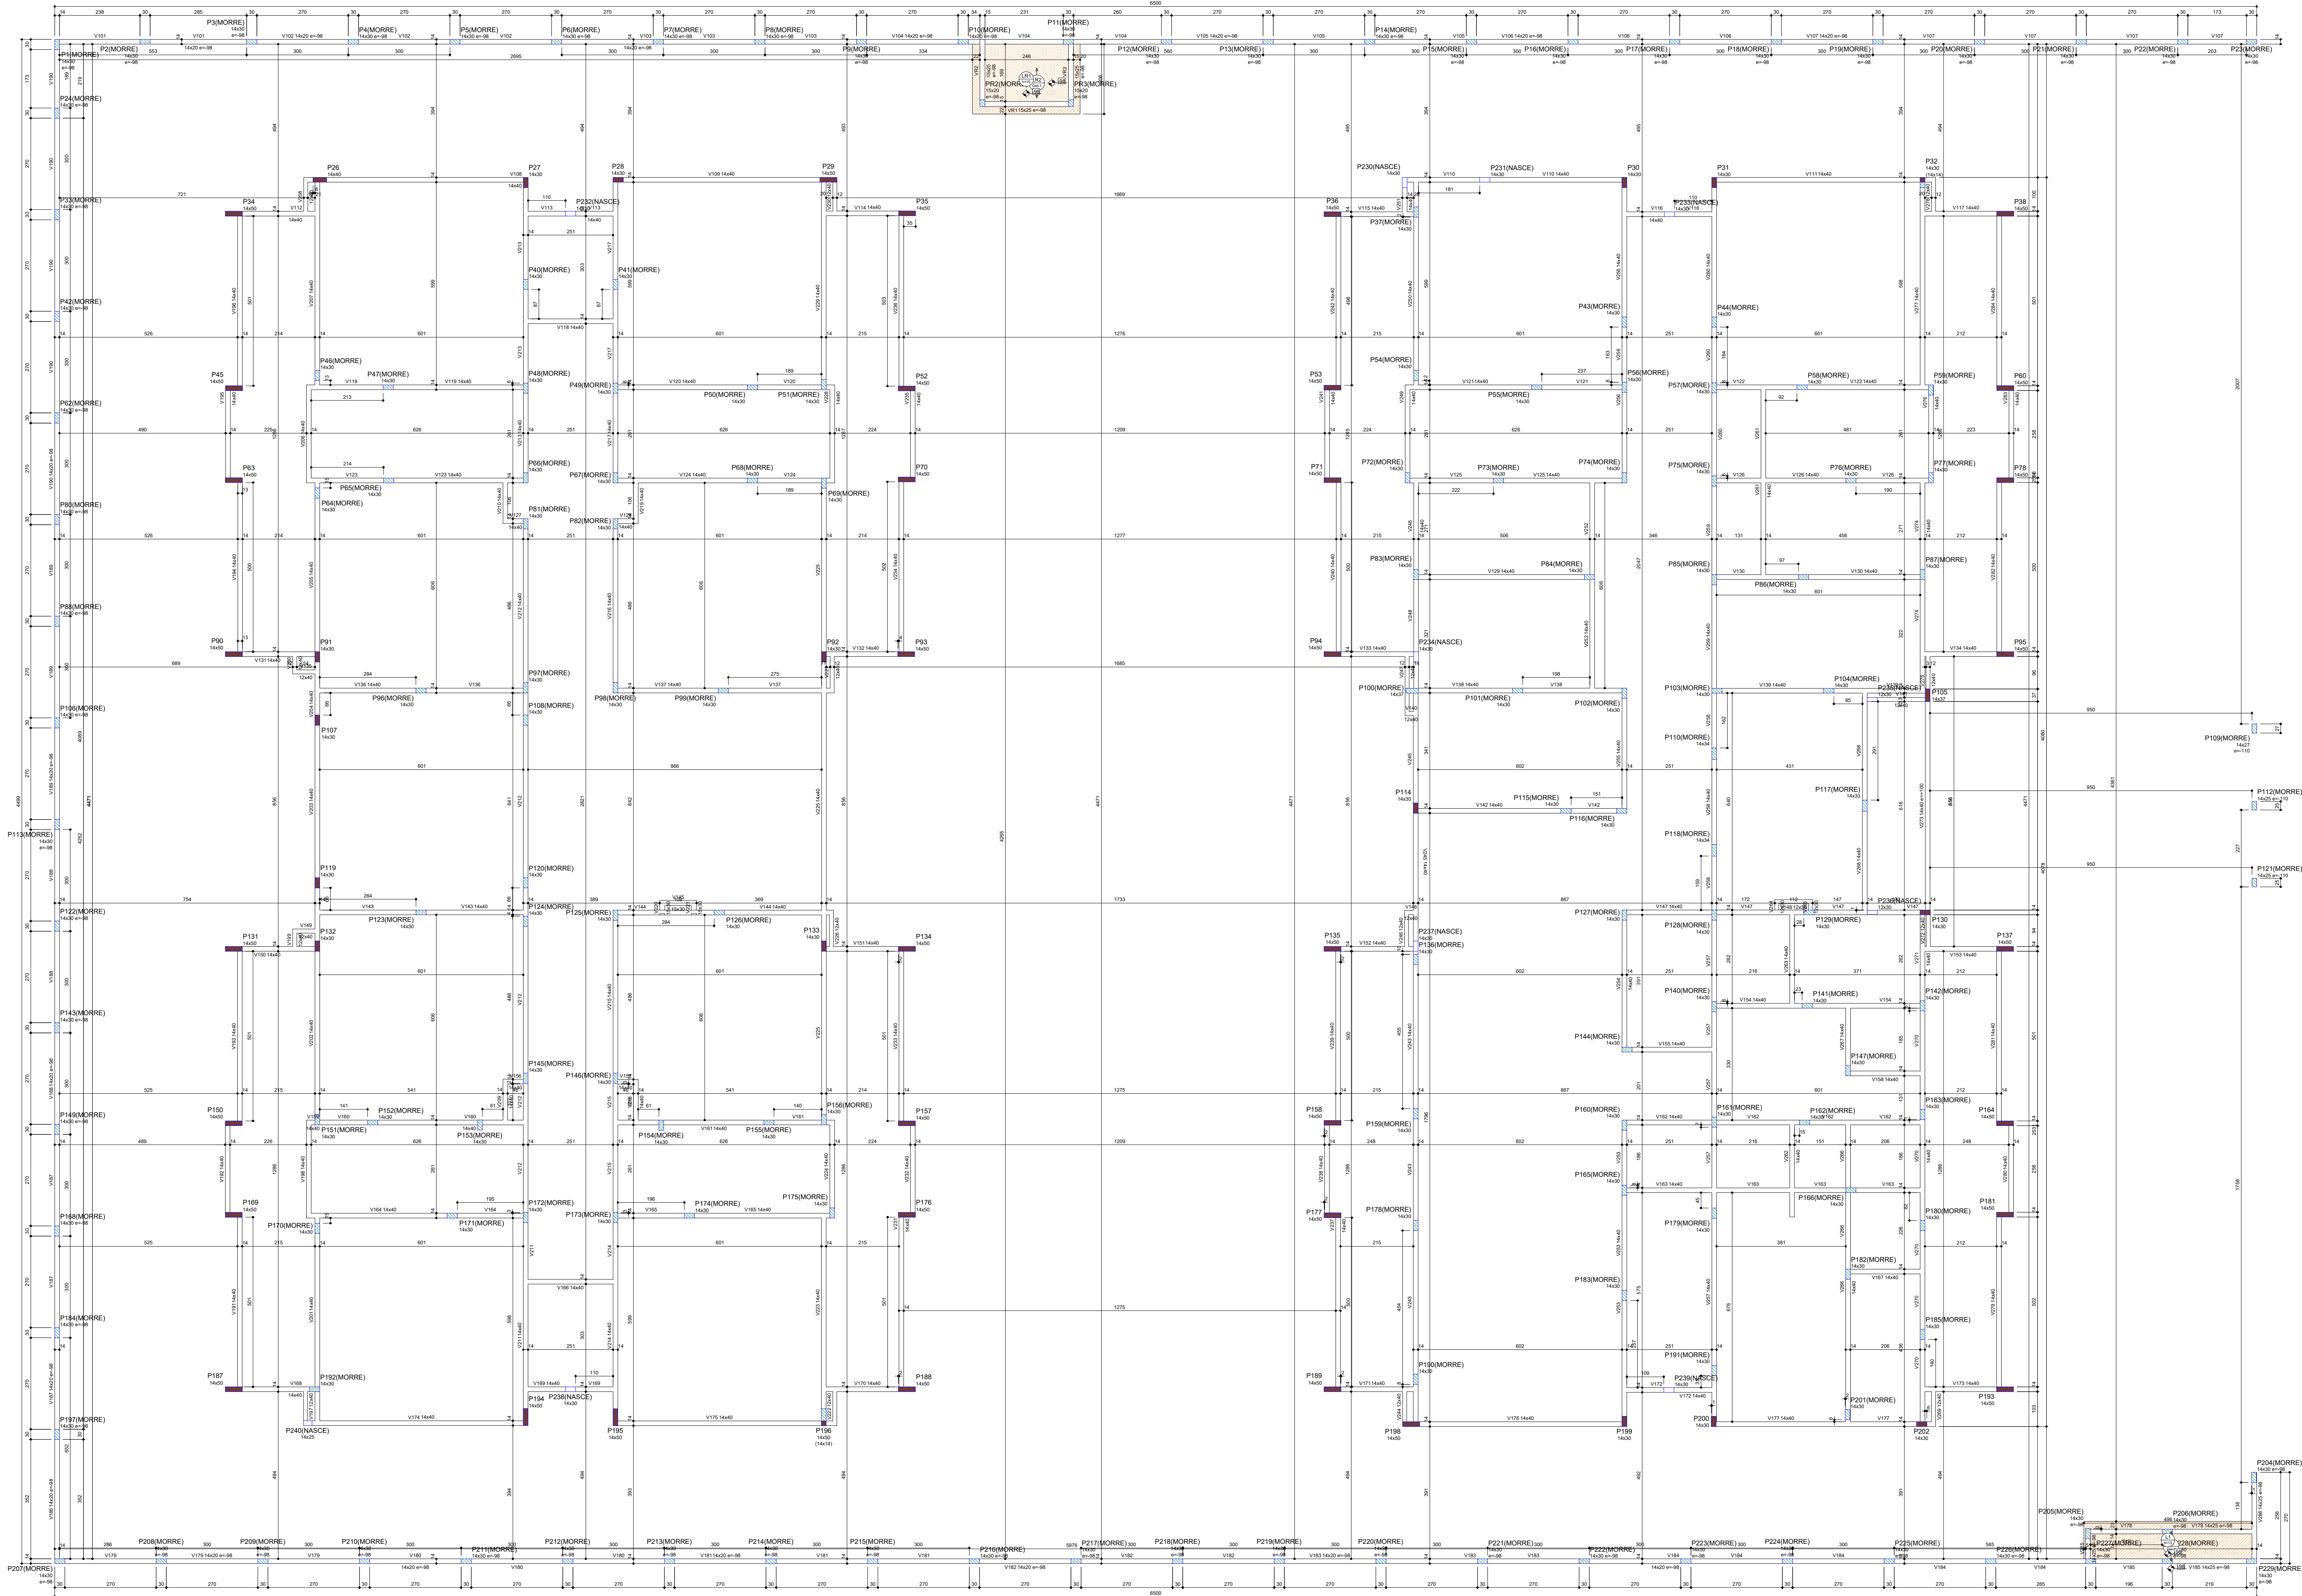

03	JANEIRO/2023	Revisão geral da disciplina conforme a atualização da arquitetura. Redimensionamento dos elementos estruturais e acríscio de elementos para adequação da arquitetura. Alinhamento a NBR 6118:2014 e NBR 6122:2019.
02	JANEIRO/2017	Alinhamento a NBR 9050:2015. Alteração: quadro de áreas, fechamento frontal, sanitários 1 e 2, altura da plataforma, mobiliário e equipamento, altura da cerâmica nos sanitários, cor dos portões dos sanitários e altura da porta PA4. Acréscimo: gradil e quadro de cargas no castelo d'água, de duchas higiênicas e escaninhos pré-escala.
01	JULHO/2016	Alteração paredes - shaft para tubulação hidráulica e detalhamento; alteração da altura da plataforma.
N°	DATA	DESCRIÇÃO

PROPRIETÁRIO: PREFEITURA MUNICIPAL DE RIO PARDO

ENDEREÇO: RUA DEP. NELSON MARCHEZAN

MUNICÍPIO - UF: RIO PARDO - RS

PROPRIETÁRIO: PREFEITURA MUNICIPAL DE RIO PARDO

RESP. TÉCNICO: CAU / CREA

AUTOR DO PROJETO: CAU / CREA

APROVAÇÕES

ROGERIO LUIZ MONTEIRO2

560749091

SECRETARIA DE OBRAS

PROJETO ARQUITETÔNICO

PREFEITURA / RA

RIO PARDO

SECRETARIA DE OBRAS

PROJETO ARQUITETÔNICO

OBSERVAÇÕES:

CRECHE PRÉ-ESCOLA TIPO 1

PROJETO DE ESTRUTURA DE CONCRETO

COORDENAÇÃO

CGEST - Coordenação Geral de Infraestrutura Educacional

REVISÃO

R.00

R.01

R.02

ESCALA

1:30

DATA EMISSÃO

JAN/2023

PRANCHAS

06/30

SCO