


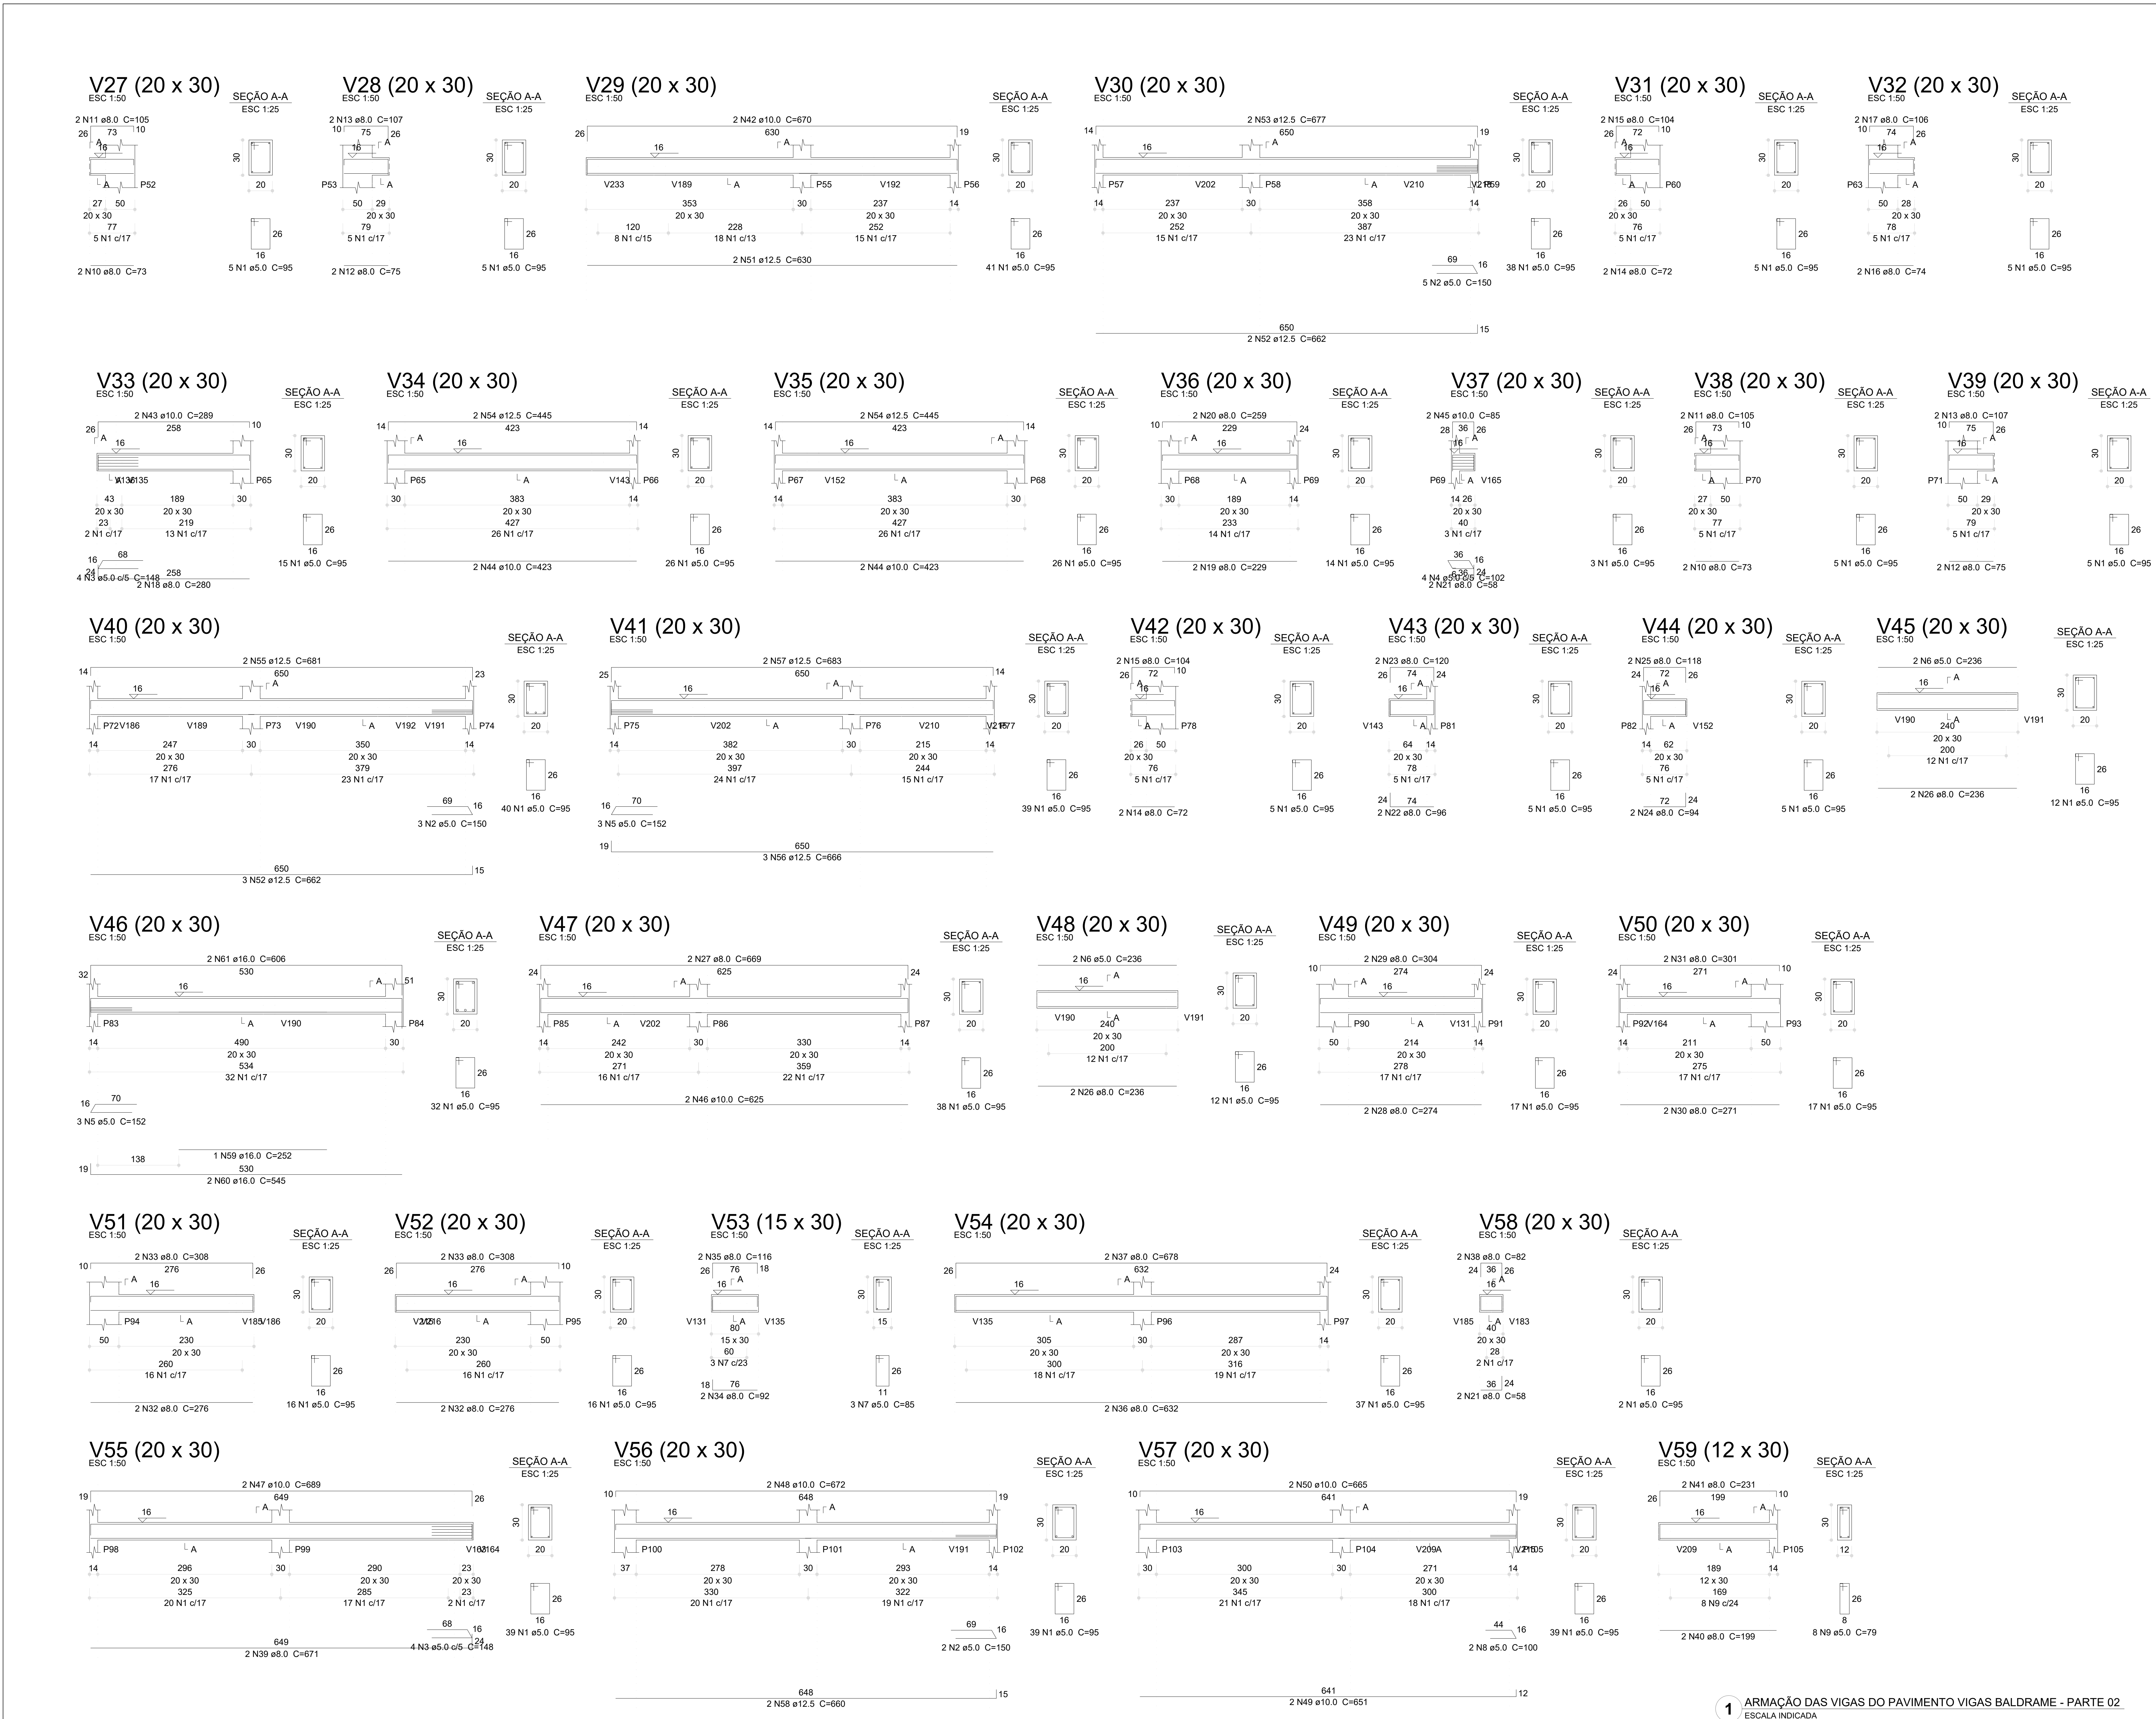

Relação do aço					
AÇO	N	DIAM (mm)	QUANT	C.UNIT (cm)	C.TOTAL (cm)
CA60	1	5.0	603	95	57285
	2	5.0	10	150	1500
	3	5.0	8	148	1184
	4	5.0	4	102	408
	5	5.0	6	152	912
	6	5.0	4	236	944
	7	5.0	3	85	255
	8	5.0	2	100	200
	9	5.0	8	79	632
	10	8.0	4	73	292
CA50	11	8.0	4	105	420
	12	8.0	4	75	300
	13	8.0	4	107	428
	14	8.0	4	72	288
	15	8.0	4	104	416
	16	8.0	2	74	148
	17	8.0	2	106	212
	18	8.0	2	280	560
	19	8.0	2	229	458
	20	8.0	2	259	518
	21	8.0	4	58	232
	22	8.0	2	96	192
	23	8.0	2	120	240
	24	8.0	2	94	188
	25	8.0	2	118	236
	26	8.0	4	236	944
	27	8.0	2	669	1338
	28	8.0	2	274	548
	29	8.0	2	304	608
	30	8.0	2	271	542
CA50	31	8.0	2	301	602
	32	8.0	4	276	1104
	33	8.0	4	306	1232
	34	8.0	2	92	184
	35	8.0	2	116	232
	36	8.0	2	632	1264
	37	8.0	2	678	1356
	38	8.0	2	62	124
	39	8.0	2	671	1342
	40	8.0	2	199	398
CA50	41	8.0	2	231	462
	42	10.0	2	670	1340
	43	10.0	2	289	578
	44	10.0	4	423	1692
	45	10.0	2	85	170
	46	10.0	2	625	1250
	47	10.0	2	689	1378
	48	10.0	2	672	1344
	49	10.0	2	651	1302
	50	10.0	2	665	1330
CA50	51	12.5	2	630	1260
	52	12.5	5	862	3310
	53	12.5	2	677	1354
	54	12.5	4	445	1780
	55	12.5	2	681	1362
	56	12.5	3	666	1998
	57	12.5	2	683	1366
	58	12.5	2	660	1320
	59	16.0	1	252	252
	60	16.0	2	545	1090
CA50	61	16.0	2	606	1212
	62	16.0	2	606	1212

Resumo do aço			
AÇO	DIAM (mm)	C.TOTAL (m)	PESO (kg)
CA50	8.0	174.5	68.8
	10.0	103.9	64
	12.5	137.5	132.5
	16.0	25.6	40.3
CA60	5.0	633.2	97.6
PESO TOTAL (kg)			
CA50	305.6		
CA60	97.6		
Volume de concreto (C-30) = 5.91 m³			
Área de forma = 79.74 m²			

03	JANEIRO/2023	Revisão geral da disciplina conforme a atualização da arquitetura. Redimensionamento dos elementos estruturais e acréscimo de elementos para adequação da arquitetura. Atualização a NBR 6120/2014 e NBR 6122/2019.
02	JANEIRO/2017	Atendimento a NBR 6120/2014 e NBR 6122/2019. Alteração: quadro de áreas, fechamento frontal, sanitários 1 e 2, altura da plataforma, mobiliário e equipamento, altura da cerâmica nos sanitários, cor das paredes dos sanitários e altura da porta P44. Acústico: gradil e quadro de cargas no cancela d'água, de dutos hidráulicos e esgoto sanitário.
01	JULHO/2016	Alteração paredes - shaft para tubulação hidráulica e detalhamento; alteração da altura da plataforma.
Nº	DATA	DESCRIÇÃO
CONTROLE DE REVISÕES		

MINISTÉRIO DA EDUCAÇÃO

FNDE

PROJETO PADRÃO - FNDE

PROPRIETÁRIO: PREFEITURA MUNICIPAL DE RIO PARDO

ENDEREÇO: RUA DEP. NELSON MARCHEZAN

MUNICÍPIO - UF: RIO PARDO - RS

PROPRIETÁRIO: PREFEITURA MUNICIPAL DE RIO PARDO

ROGERIO LUIZ MONTEIRO/21
560749091

RESP. TÉCNICO: CAU / CREA

AUTOR DO PROJETO: CAU / CREA

APROVAÇÕES

CAU / CREA

PREFEITURA / RA

SECRETARIA DE OBRAS

SECRETARIA DE OBRAS

OBSERVAÇÕES:

COORDENAÇÃO

CGET - Coordenação Geral de Infraestrutura Educacional

REVISÃO

R.00 R.03 R.01 R.02

ESCALA

1:25; 1:50

PRANCHAS

11/30

COORDENAÇÃO

DETALHAMENTO ARMADURA DAS VIGAS

PAVIMENTO VIGA BALDRAME

PARTE 02

SCO

1

ARMADURA DAS VIGAS DO PAVIMENTO VIGAS BALDRAME - PARTE 02

ESCALA INDICADA