


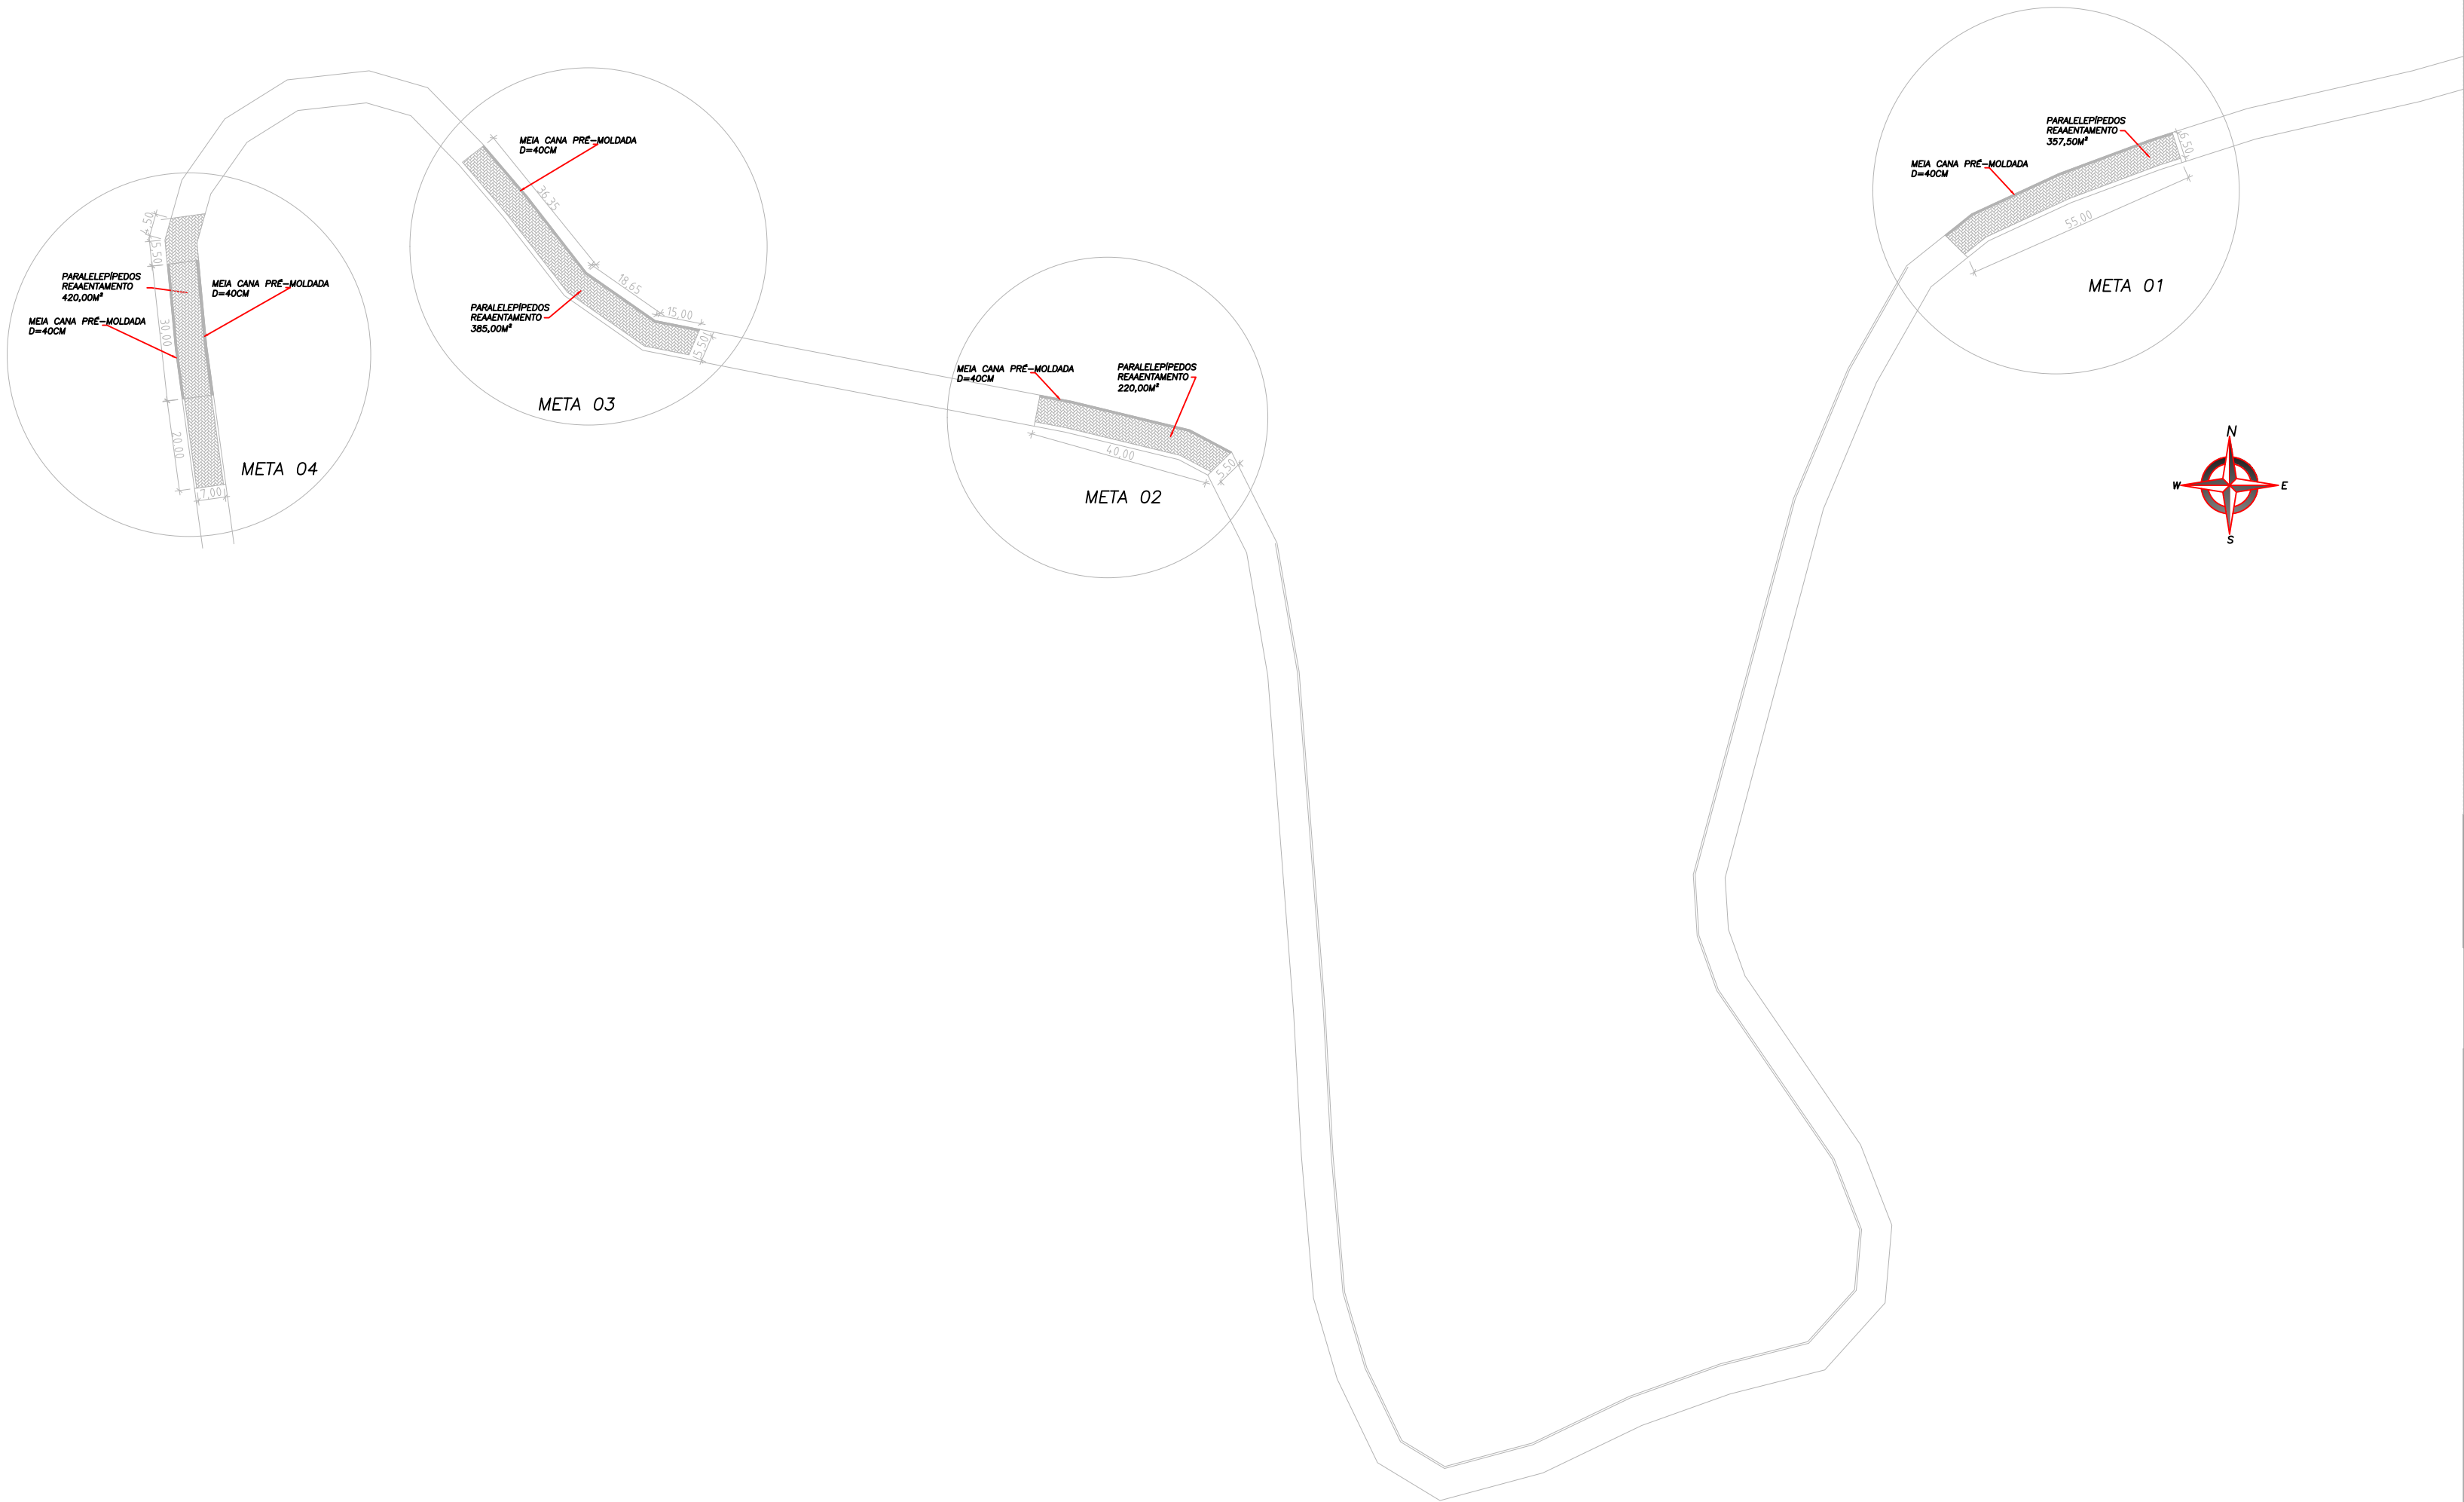

PREFEITURA MUNICIPAL DE BENTO GONÇALVES
administração 2025/2028

obra:	REESTABELECIMENTO PAVIMENTAÇÃO E DRENAGEM – ESTRADA VIA TRENTO	data:	JAN/2025
endereço:	LINHA LEOPOLDINA – VALE DOS VINHEDOS	escala:	indicada
assunto:	METAS 01 A 04	área:	
responsáveis projeto :	SIMÃO CARRARO – ENG. CIVIL – CREA 158.747	prancha:	02
responsável execução:		desenho:	