



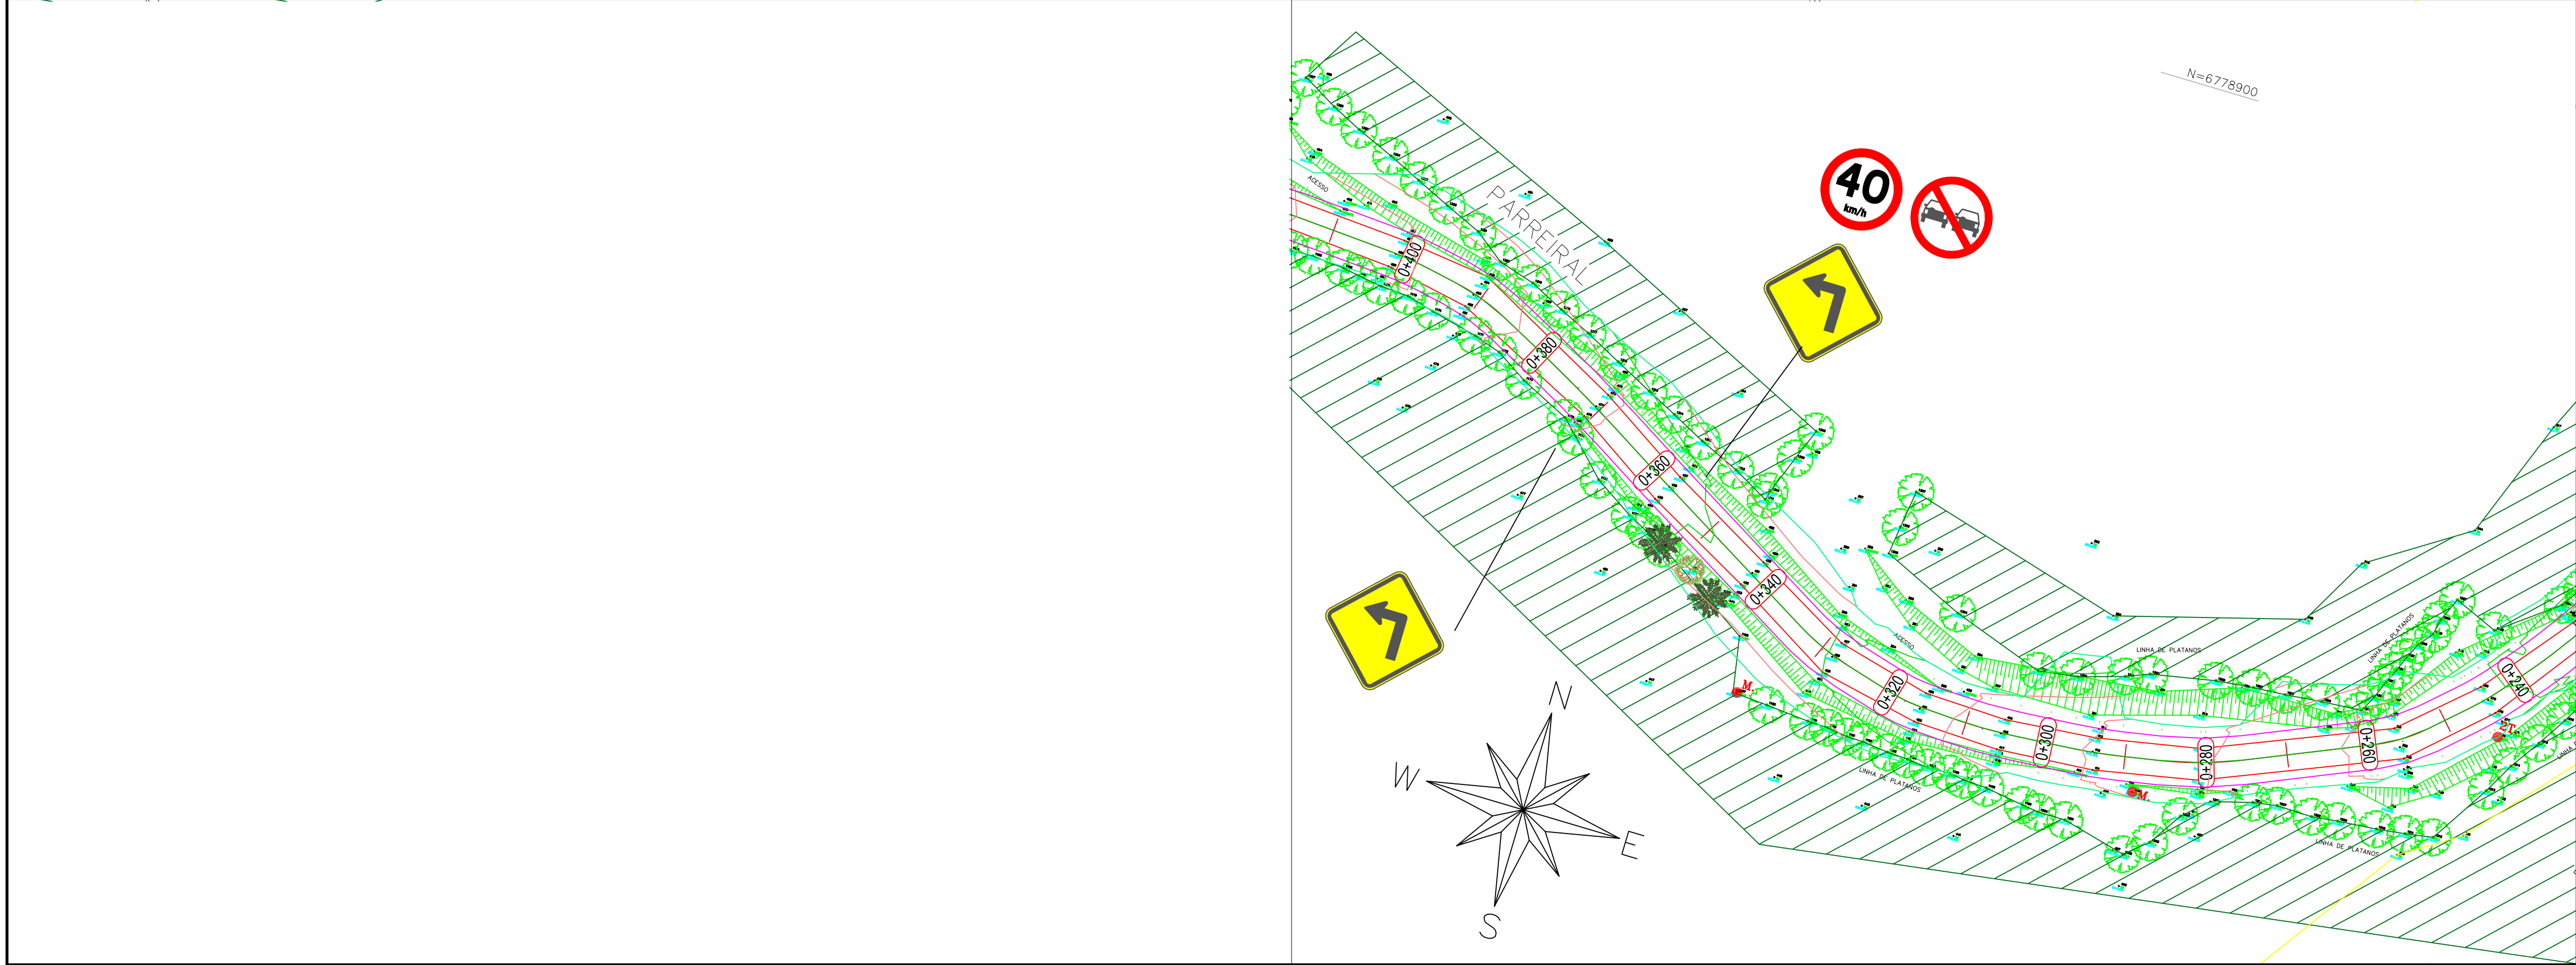

OBSERVAÇÕES:

- 1 - MEDIDAS NÃO INDICADAS CORRESPONDEM A METROS.
 - 2 - A FIXAÇÃO DAS PLACAS SEGUE A NBR 15591:2015 DA ABNT.
 - 3 - FIXAÇÃO DAS PLACAS EM DISCO E QUADRADAS: 6 PARAFUSOS FRANCES 1/2" ACOMPANHADO DE PORCA, ARRUELA LISA E DE PRESSÃO GALVANIZADOS A QUENTE.
 - 4 - FIXAÇÃO DAS PLACAS RETANGULARES: 12 PARAFUSOS FRANCES 1/2" ACOMPANHADO DE PORCA, ARRUELA LISA E DE PRESSÃO GALVANIZADOS A QUENTE.
 - 5 - A UNIÃO DO PERFIL "C" À CHAPA DEVE SER FEITA COM ADESIVO ESTRUTURAL.
 - 6 - MEIA-LUA EM AÇO GALVANIZADO A QUENTE PARA FIXAÇÃO EM TUBO.
 - 7 - BARRA CHATA EM AÇO GALVANIZADO A QUENTE PARA FIXAÇÃO EM POSTE DE MADEIRA.
 - 8 - TODAS AS PLACAS SERÃO EM POLIÉSTER REFORÇADO COM FIBRA DE VIDRO (ABNT 13275).
 - 9 - AS ALTURAS DAS PLACAS DEVEM SER DE 1,20M A PARTIR DO BORDO DA RODOVIA, COM AFASTAMENTO DE 2,00M DA BORDA DA PISTA.
 - 10 - BANDEIRAS: DE ACORDO COM O MANUAL IPR 738 - MANUAL DE SINALIZAÇÃO DE OBRAS E EMERGÊNCIAS RODOVIÁRIAS.
- A) DISPOSITIVO CONFECCIONADO EM TECIDO OU PLÁSTICO FLEXÍVEL, PRESO A SUPORTE RÍGIDO, DEVENDO TER FORMA QUADRADA, COM 0,60m DE LADO E COR VERMELHA.
- B) A BANDEIRA DEVE SER OPERADA POR UM OPERÁRIO SINALIZADOR, COM A FUNÇÃO DE PARAR O FLUXO DE TRÁFEGO, DAR INFORMAÇÃO DE SEGUIR E ADVERTIR MOTORISTAS.

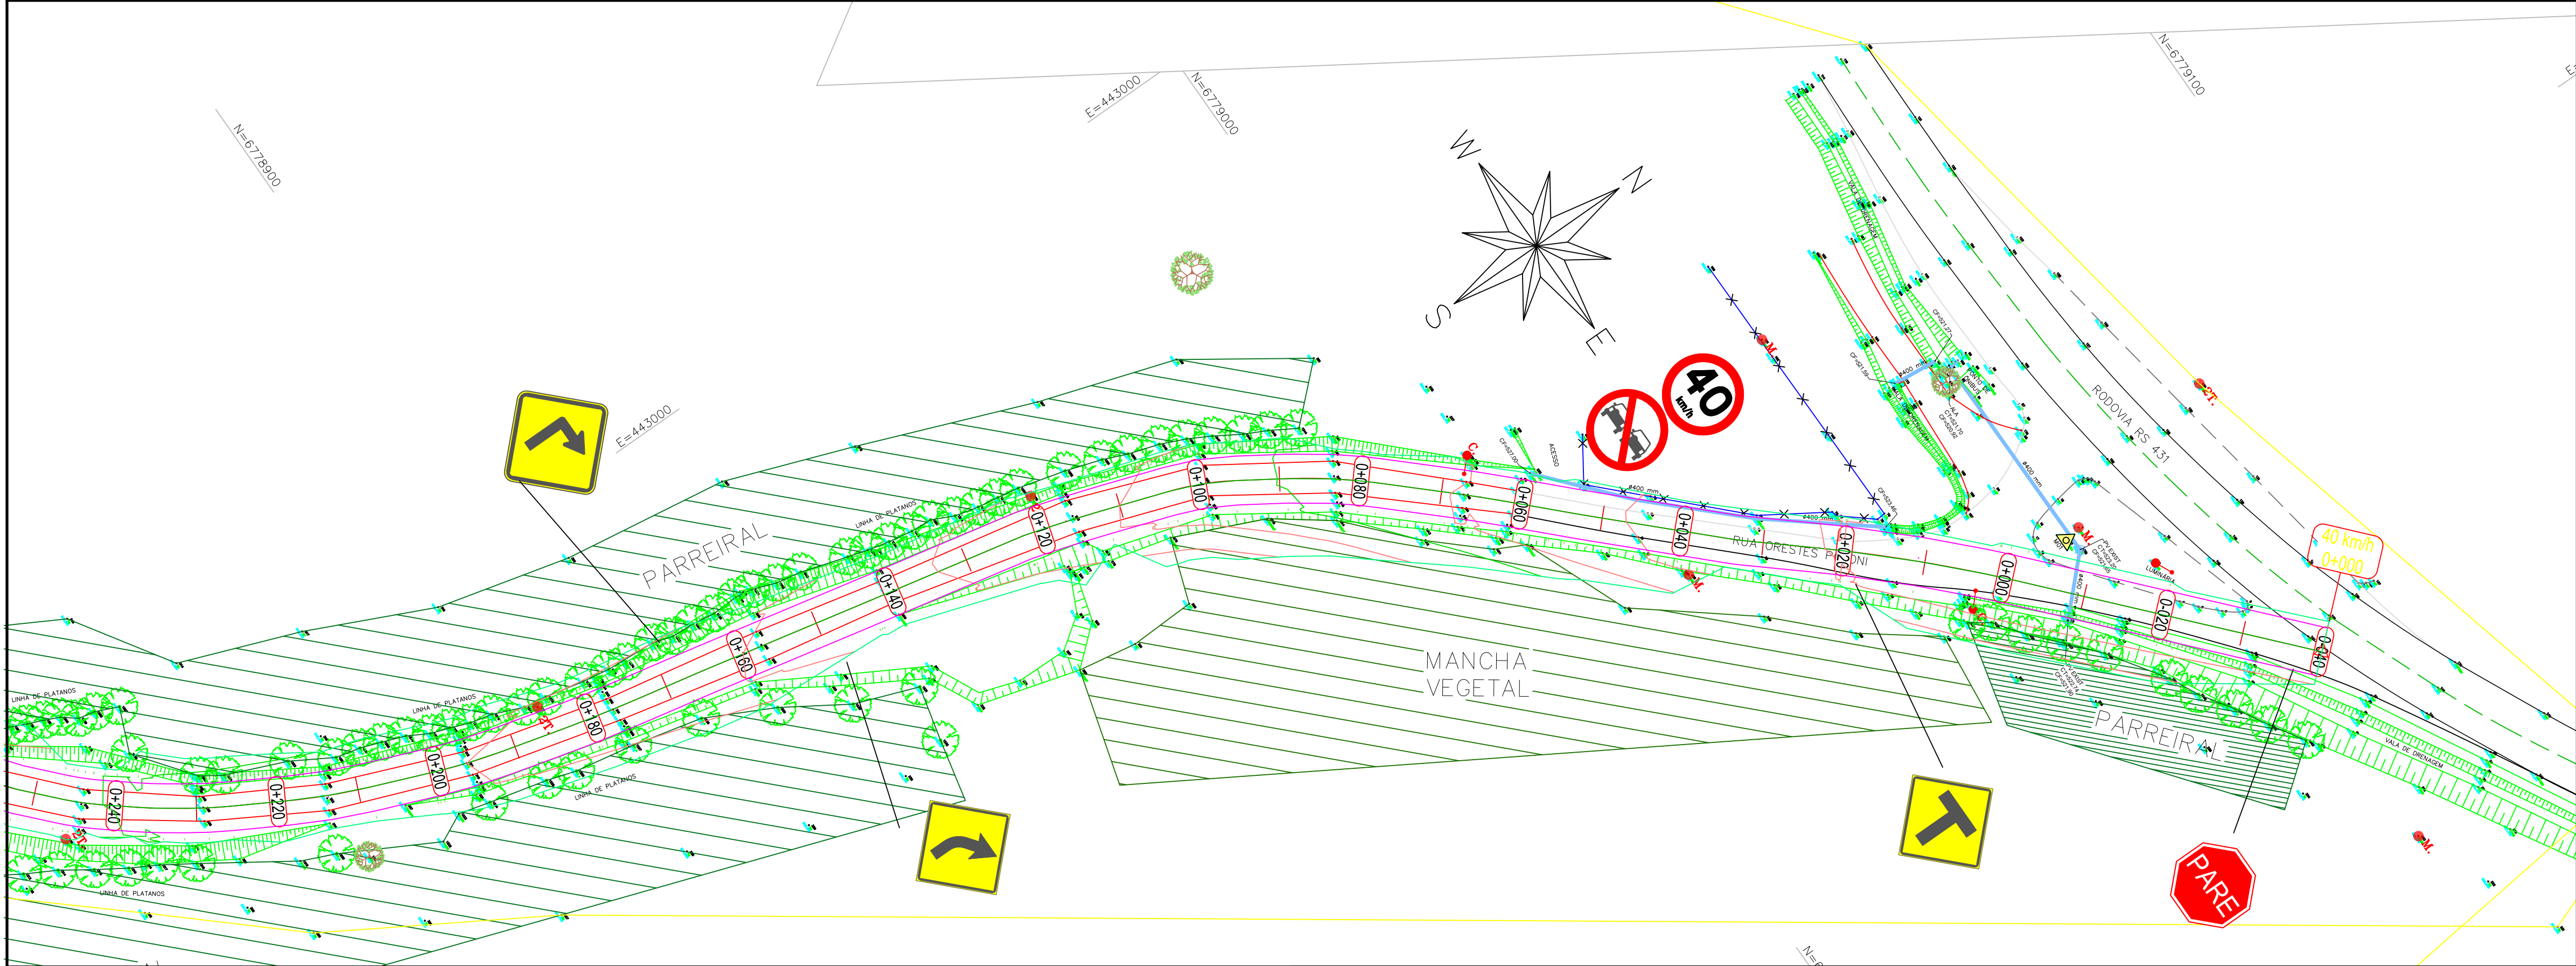

PREFEITURA MUNICIPAL DE BENTO GONÇALVES
IPURB - Instituto de Pesquisa e Planejamento Urbano
Administração 2021/2024

Obra:	PAVIMENTAÇÃO RUA ORESTE POLONI - 400,00m	Data:	Agosto/2024
Endereço:	RUA ORESTE POLONI - BENTO GONÇALVES-RS	Escala:	1/500
Assunto:	PROJETO SINALIZAÇÃO	Prancha:	01
Responsável projeto :	Andros Prestes da Maia Eng. Civil CREA RS 101.621	Versão:	1.0
Diretora:	Melissa B. Gauer		