
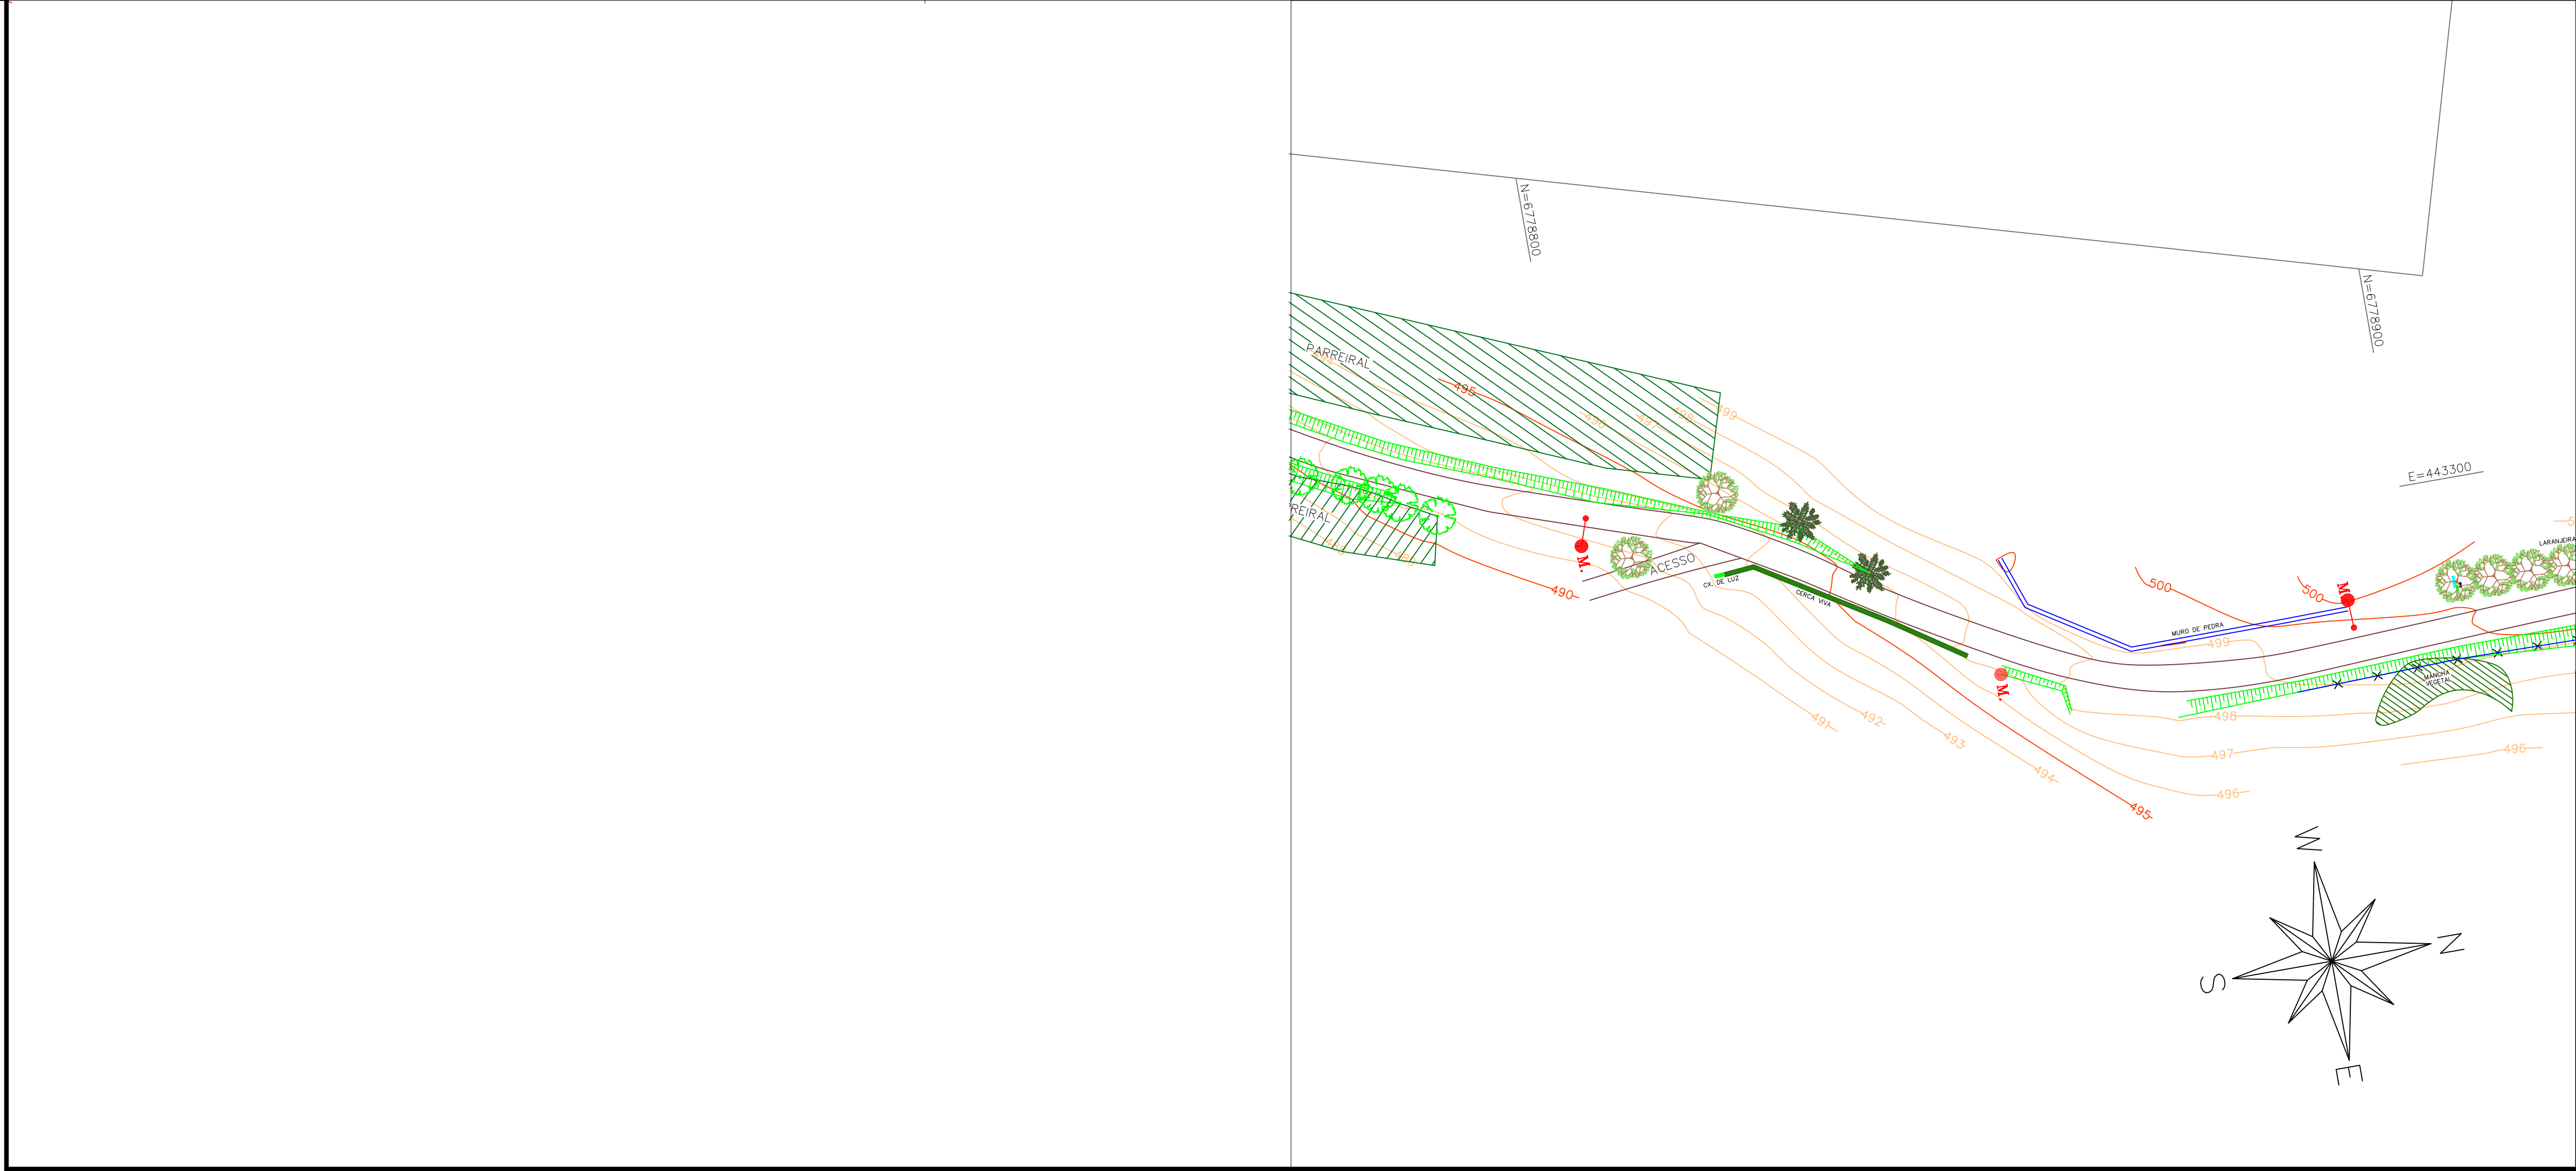


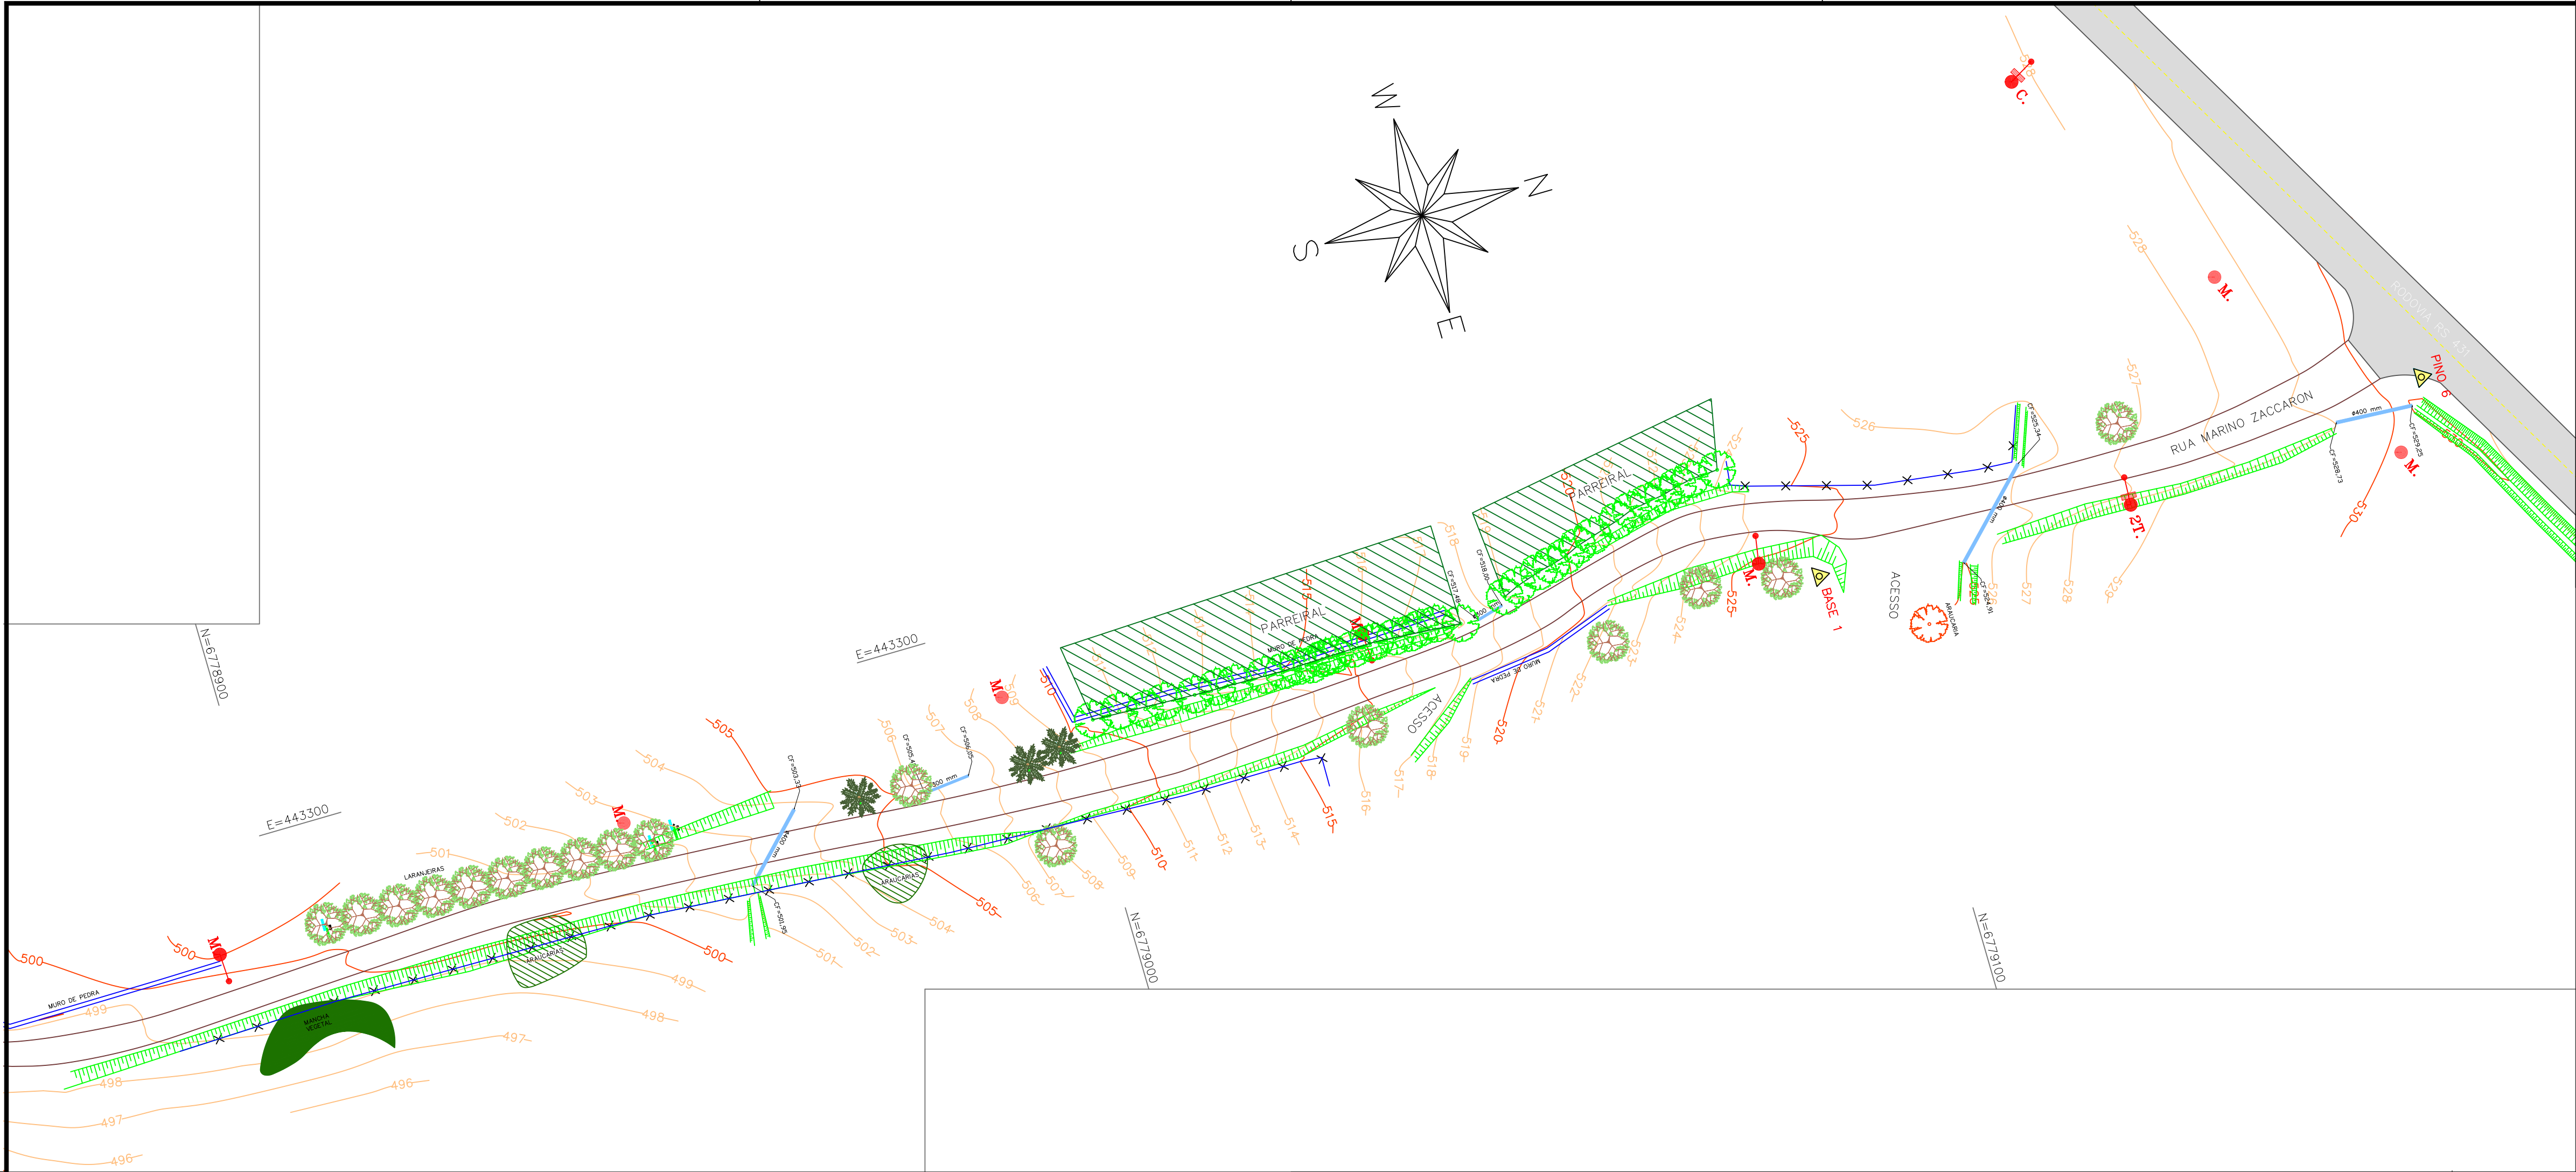

CONVENÇÕES

	NÍVEL LOCALIZADO		PARADA DE ÔNIBUS
	POSTE-POSTE C/LUMINÁRIA		BORDA DA PISTA
	POSTE C/TRANSFORMADOR		MEIOS-FIOS
	POSTE-MADEIRA-CONCRETO-FERRO		Boca de Lobo
	ALTA OU BIXA TENSÃO OU TELEF.		CAIXA PLUVIAL
	CERCA DE ARAME		ÁRVORES
	MURO		VARIEDADES
	CERCA DE MADEIRA OU TAPUME		PLATANO
	GRADIL OU GRADE		MANCHA VEGETAL
	VALETA DE DRENAGEM		ÁRVORES
	EDIFICAÇÃO DE ALVENARIA		CURVAS DE NÍVEL
			MARCO EXISTENTE

	BARRANCO / TALUDE
	ACUDE
	BANHADO/CAMPO ALAGADO
	TUBULAÇÃO PLUVIAL
	TUBULAÇÃO CLOACAL
LOCAL:	DIMENSÕES CONF. LOCAL
MATR.:	DIMENSÕES CONF. MATRÍCULA
R1	VERTICES POLIG. REMANESCENTE
	DIVISA CONF. LOCAL
	DIVISA CONF. MATRÍCULA
	POLIG. REMANESCENTE

DIÂMETRO/COMPRIMENTO/DECLIVIDADE(%)

PREFEITURA MUNICIPAL DE BENTO GONÇALVES

IPURB - Instituto de Pesquisa e Planejamento Urbano

Administração 2021/2024

Obra:

PAVIMENTAÇÃO RUA MARINO ZACCARON - 400,00m

Endereço:

RUA MARINO ZACCARON - BENTO GONÇALVES-RS

Assunto:

LEVANTAMENTO TOPOGRÁFICO

Responsável projeto :

Andros Prestes da Maia
Eng. Civil CREA RS 101.621

Diretora:

Melissa B. Gauer

Data:

Agosto/2024

Escala:

1/500

Prancha:

01

Versão:

1.0