
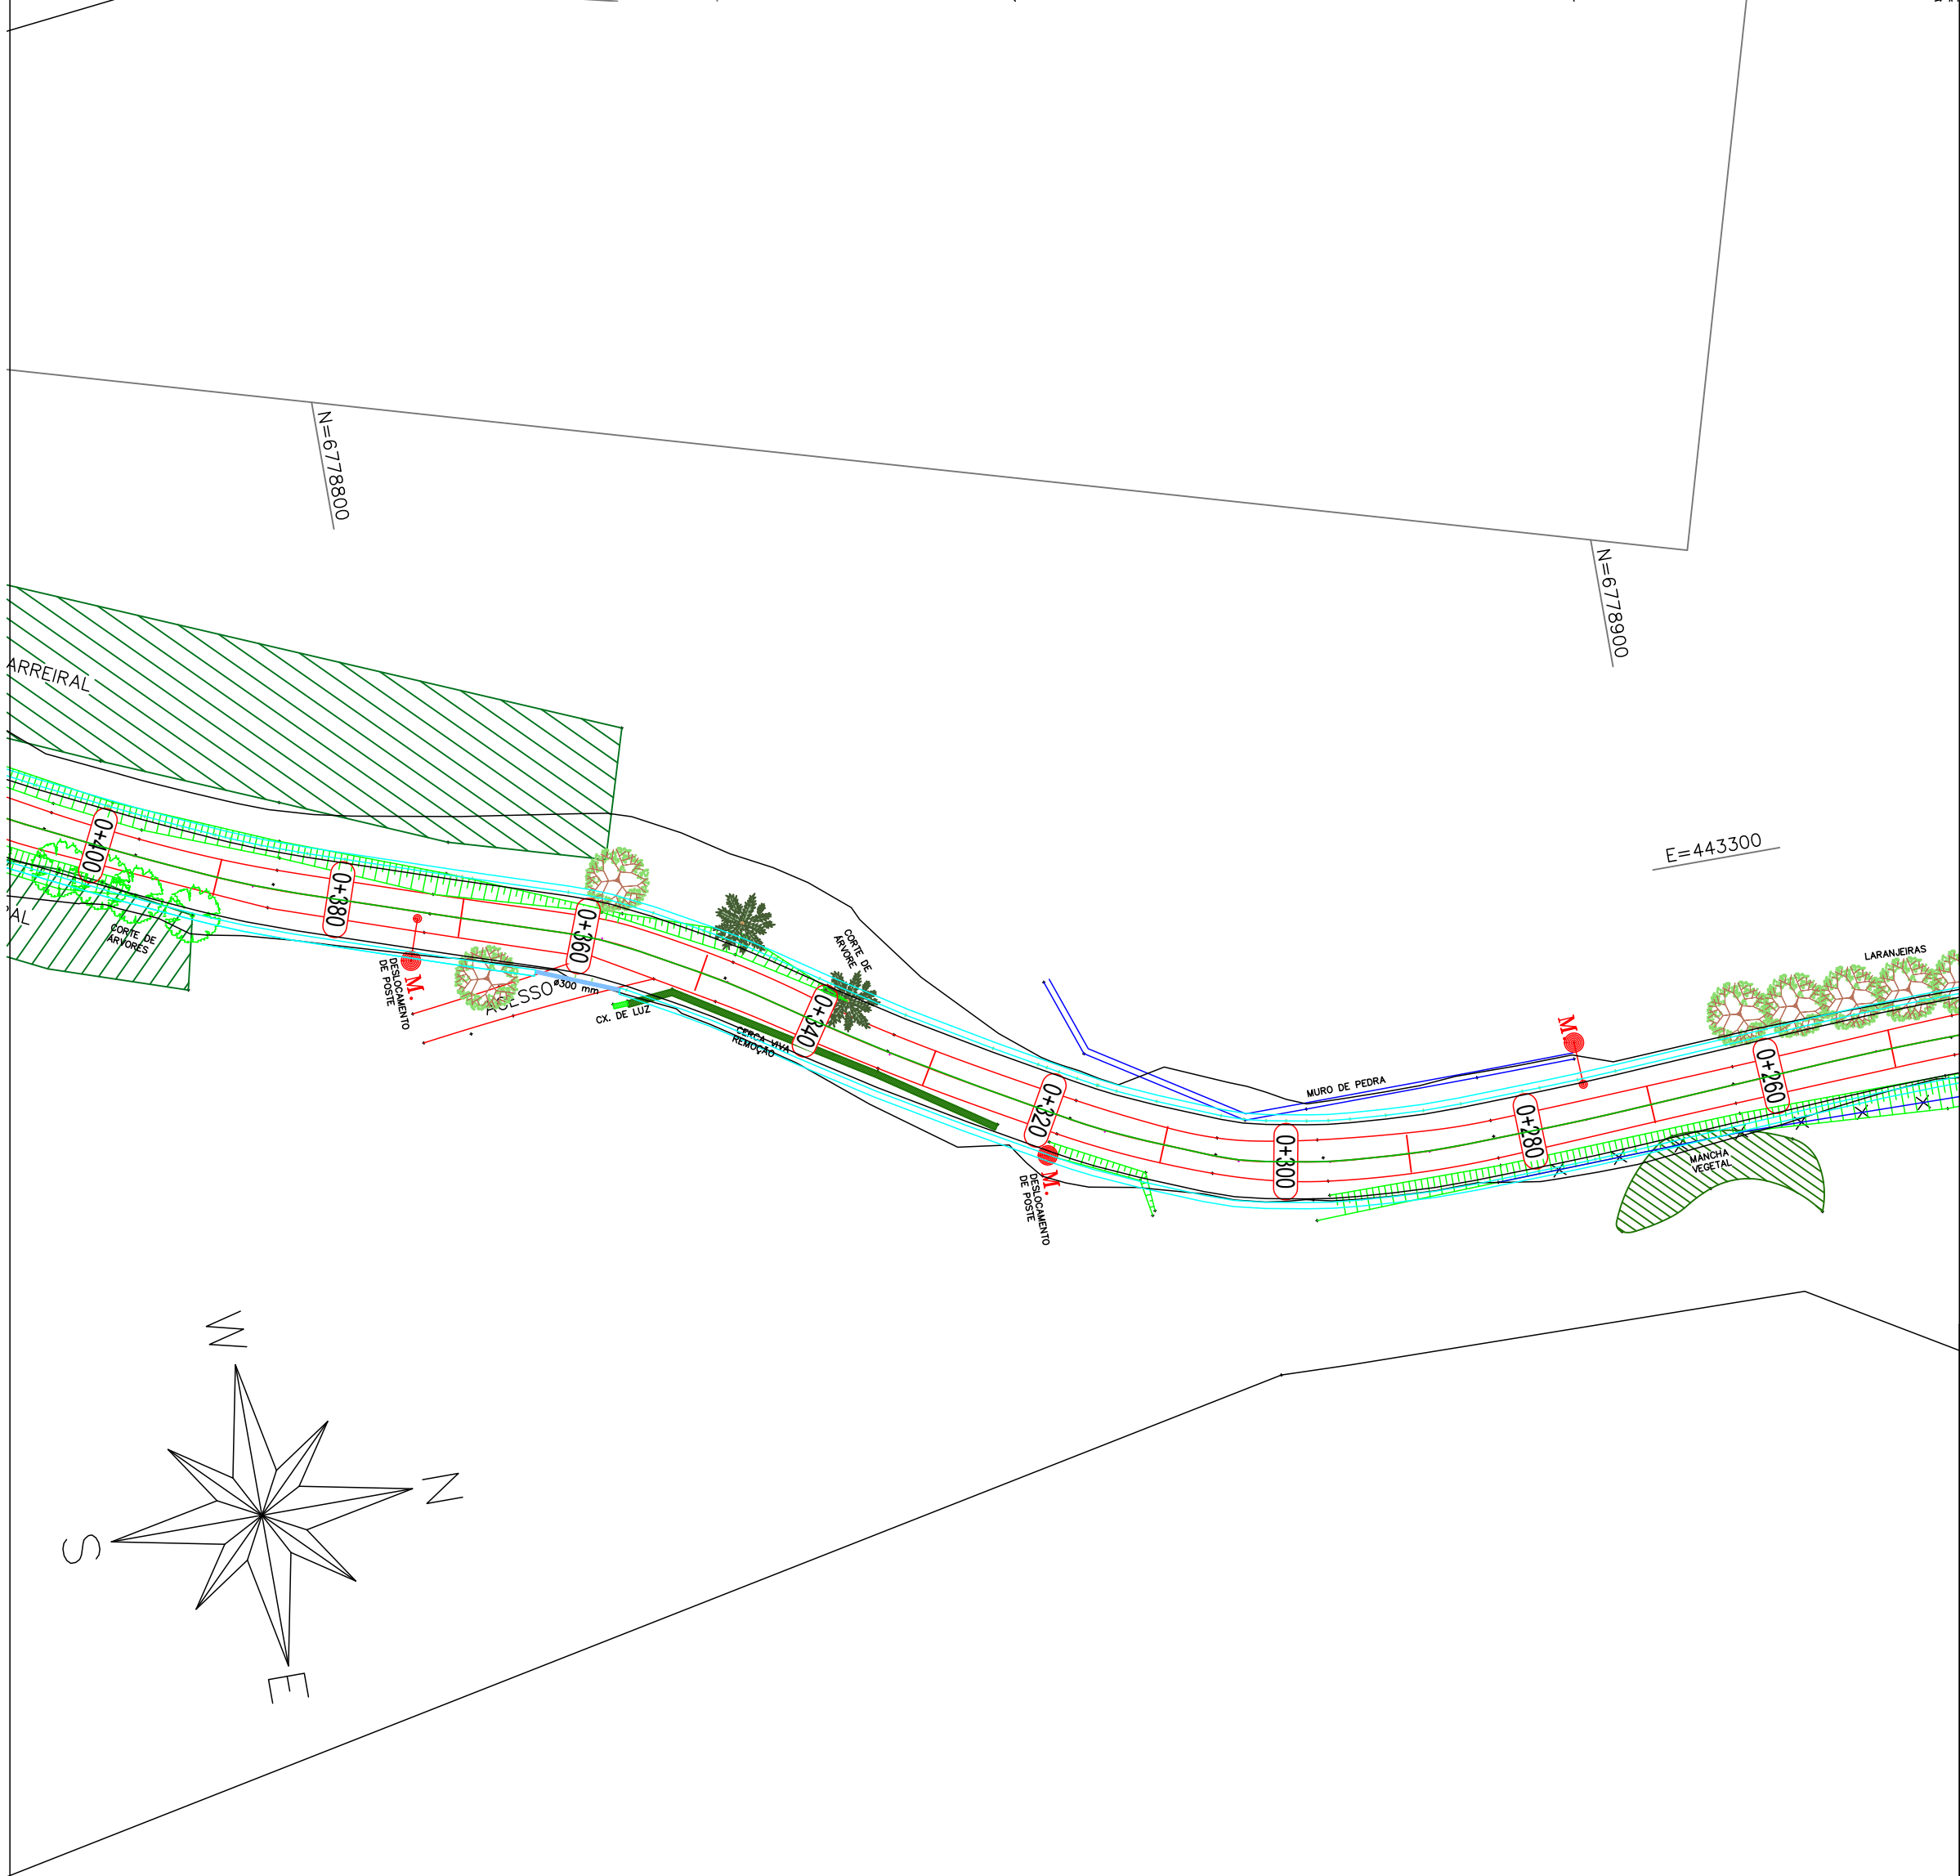


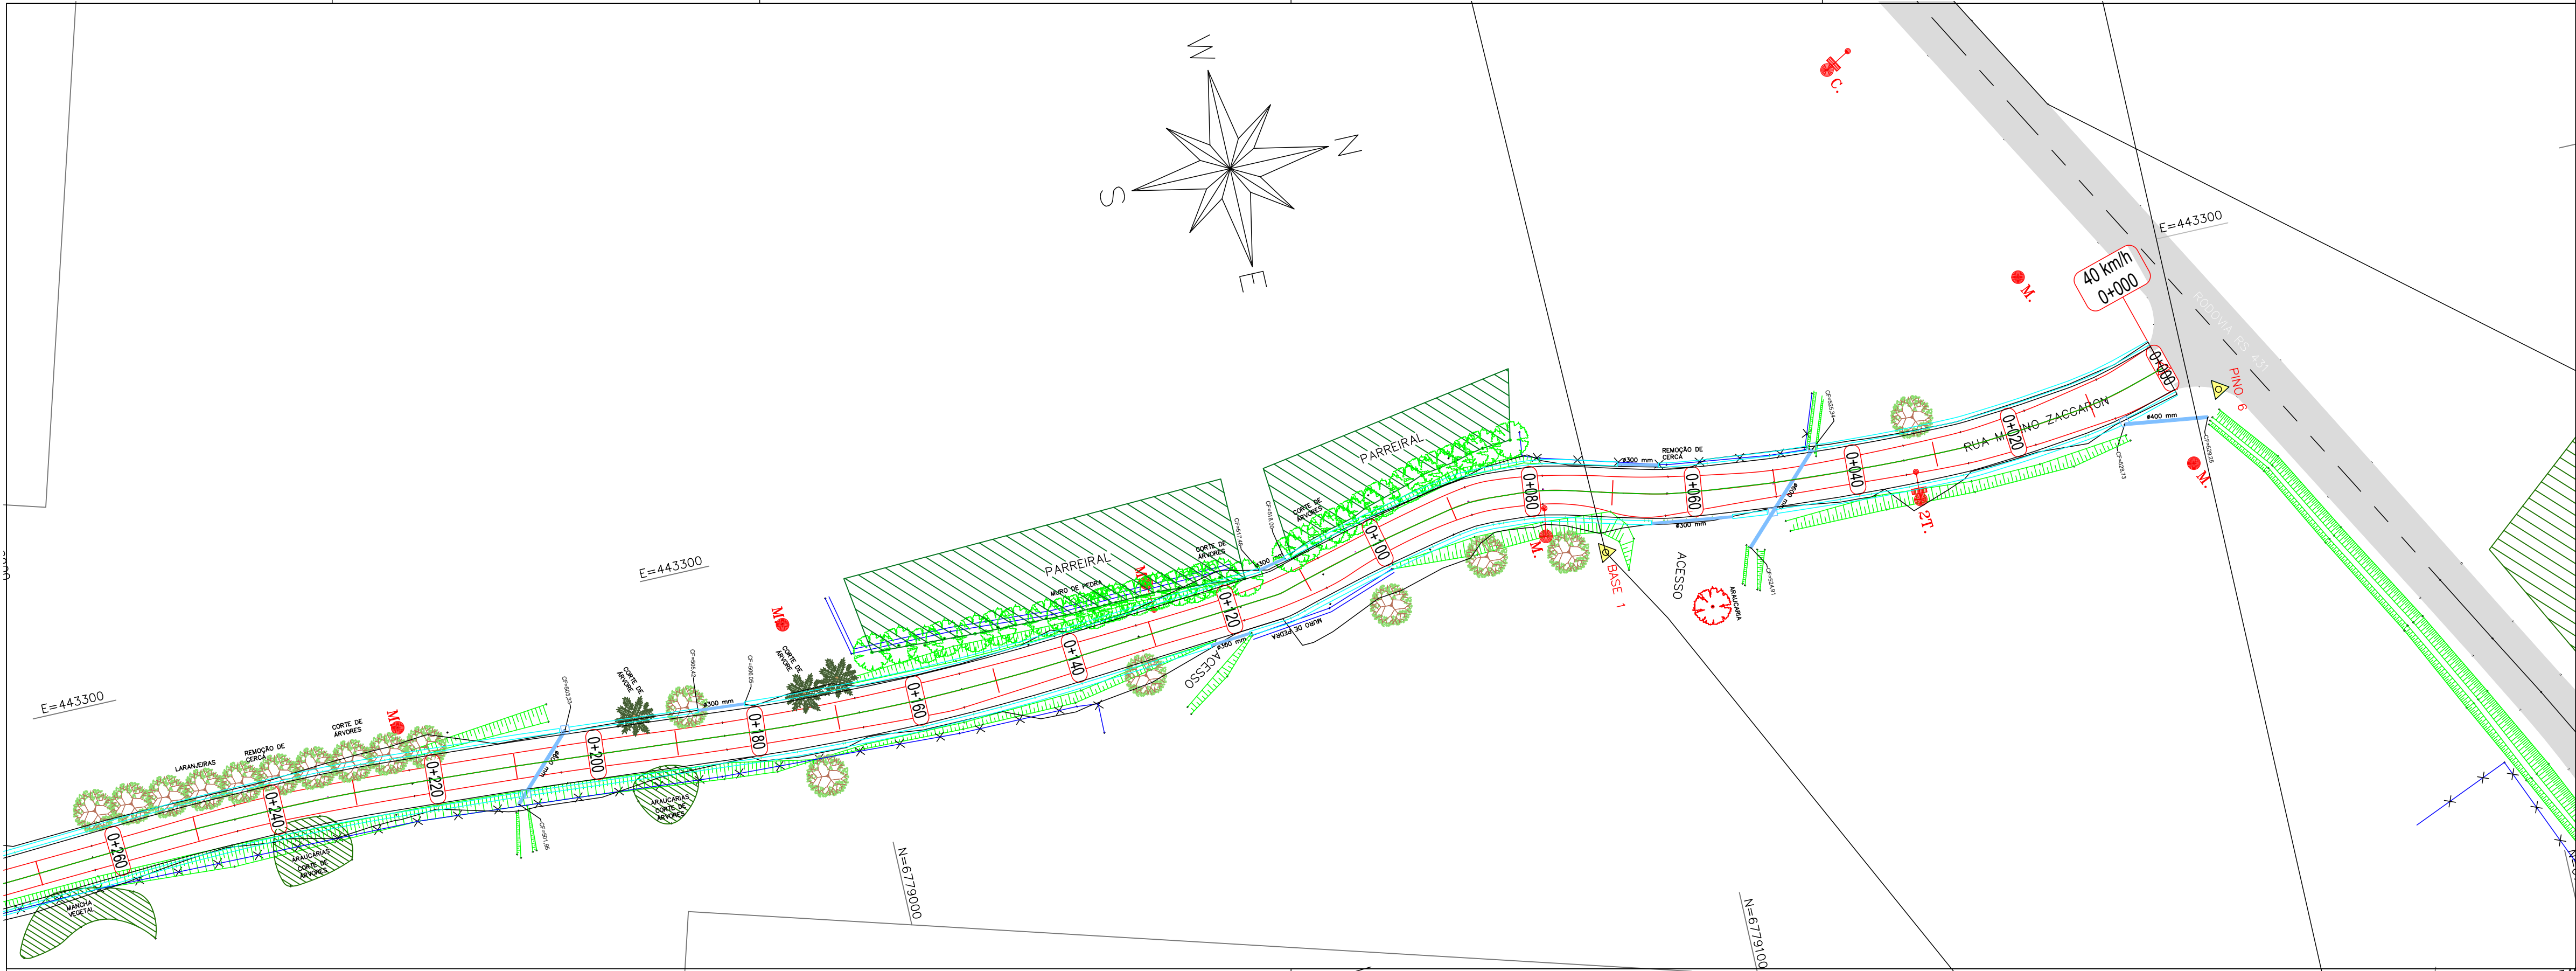

- OBSERVAÇÕES**
- ESTACAS A CADA 20m, EXCETO ONDE INDICADO.
  - O TRAÇADO FOI ALTERADO MINIMAMENTE VISANDO EVITAR DEZAPROPRIAÇÃO SIMULTANEAMENTE.
  - DURANTE A EXECUÇÃO DA OBRA NÃO INTERROMPER O ACESSO ÀS PROPRIEDADES PARTICULARES.
  - EM CASO DE NECESSIDADE DE ALTERAÇÃO DO TRAÇADO O PROJETISTA DEVE SER CONSULTADO.
  - EM CASO DE NECESSIDADE DE ALTERAÇÃO DA POSIÇÃO DOS BUEIROS EM FUNÇÃO DOS DESAGUES EM PROPRIEDADES O PROJETISTA DEVE SER CONSULTADO.
  - REDE DE DRENAGEM PLUVIAL COM RECOBRIMENTO MENOR QUE 0,60m DEVERÁ SER ENVELOPADA.
  - TRAVESSIAS DEVEM SER UTILIZADAS NOS ACESSOS A PROPRIEDADES

|   |                                                      |
|---|------------------------------------------------------|
|  <div>PREFEITURA MUNICIPAL DE BENTO GONÇALVES<br/>IPURB - Instituto de Pesquisa e Planejamento Urbano<br/>Administração 2021/2024</div> |                                                      |
| Obra:   | PAVIMENTAÇÃO RUA MARINO ZACCARON - 400,0m            |
| Endereço:   | RUA MARINO ZACCARON - BENTO GONÇALVES-RS             |
| Assunto:   | PROJETO DRENAGEM                                     |
| Responsável projeto :   | Andros Prestes da Maia<br>Eng. Civil CREA RS 101.621 |
| Diretora:   | Melissa B. Gauer                                     |
| Data:   | Agosto/2024                                          |
| Escala:   | 1/500                                                |
| Prancha:   | 01                                                   |
| Versão:   | 1.0                                                  |