



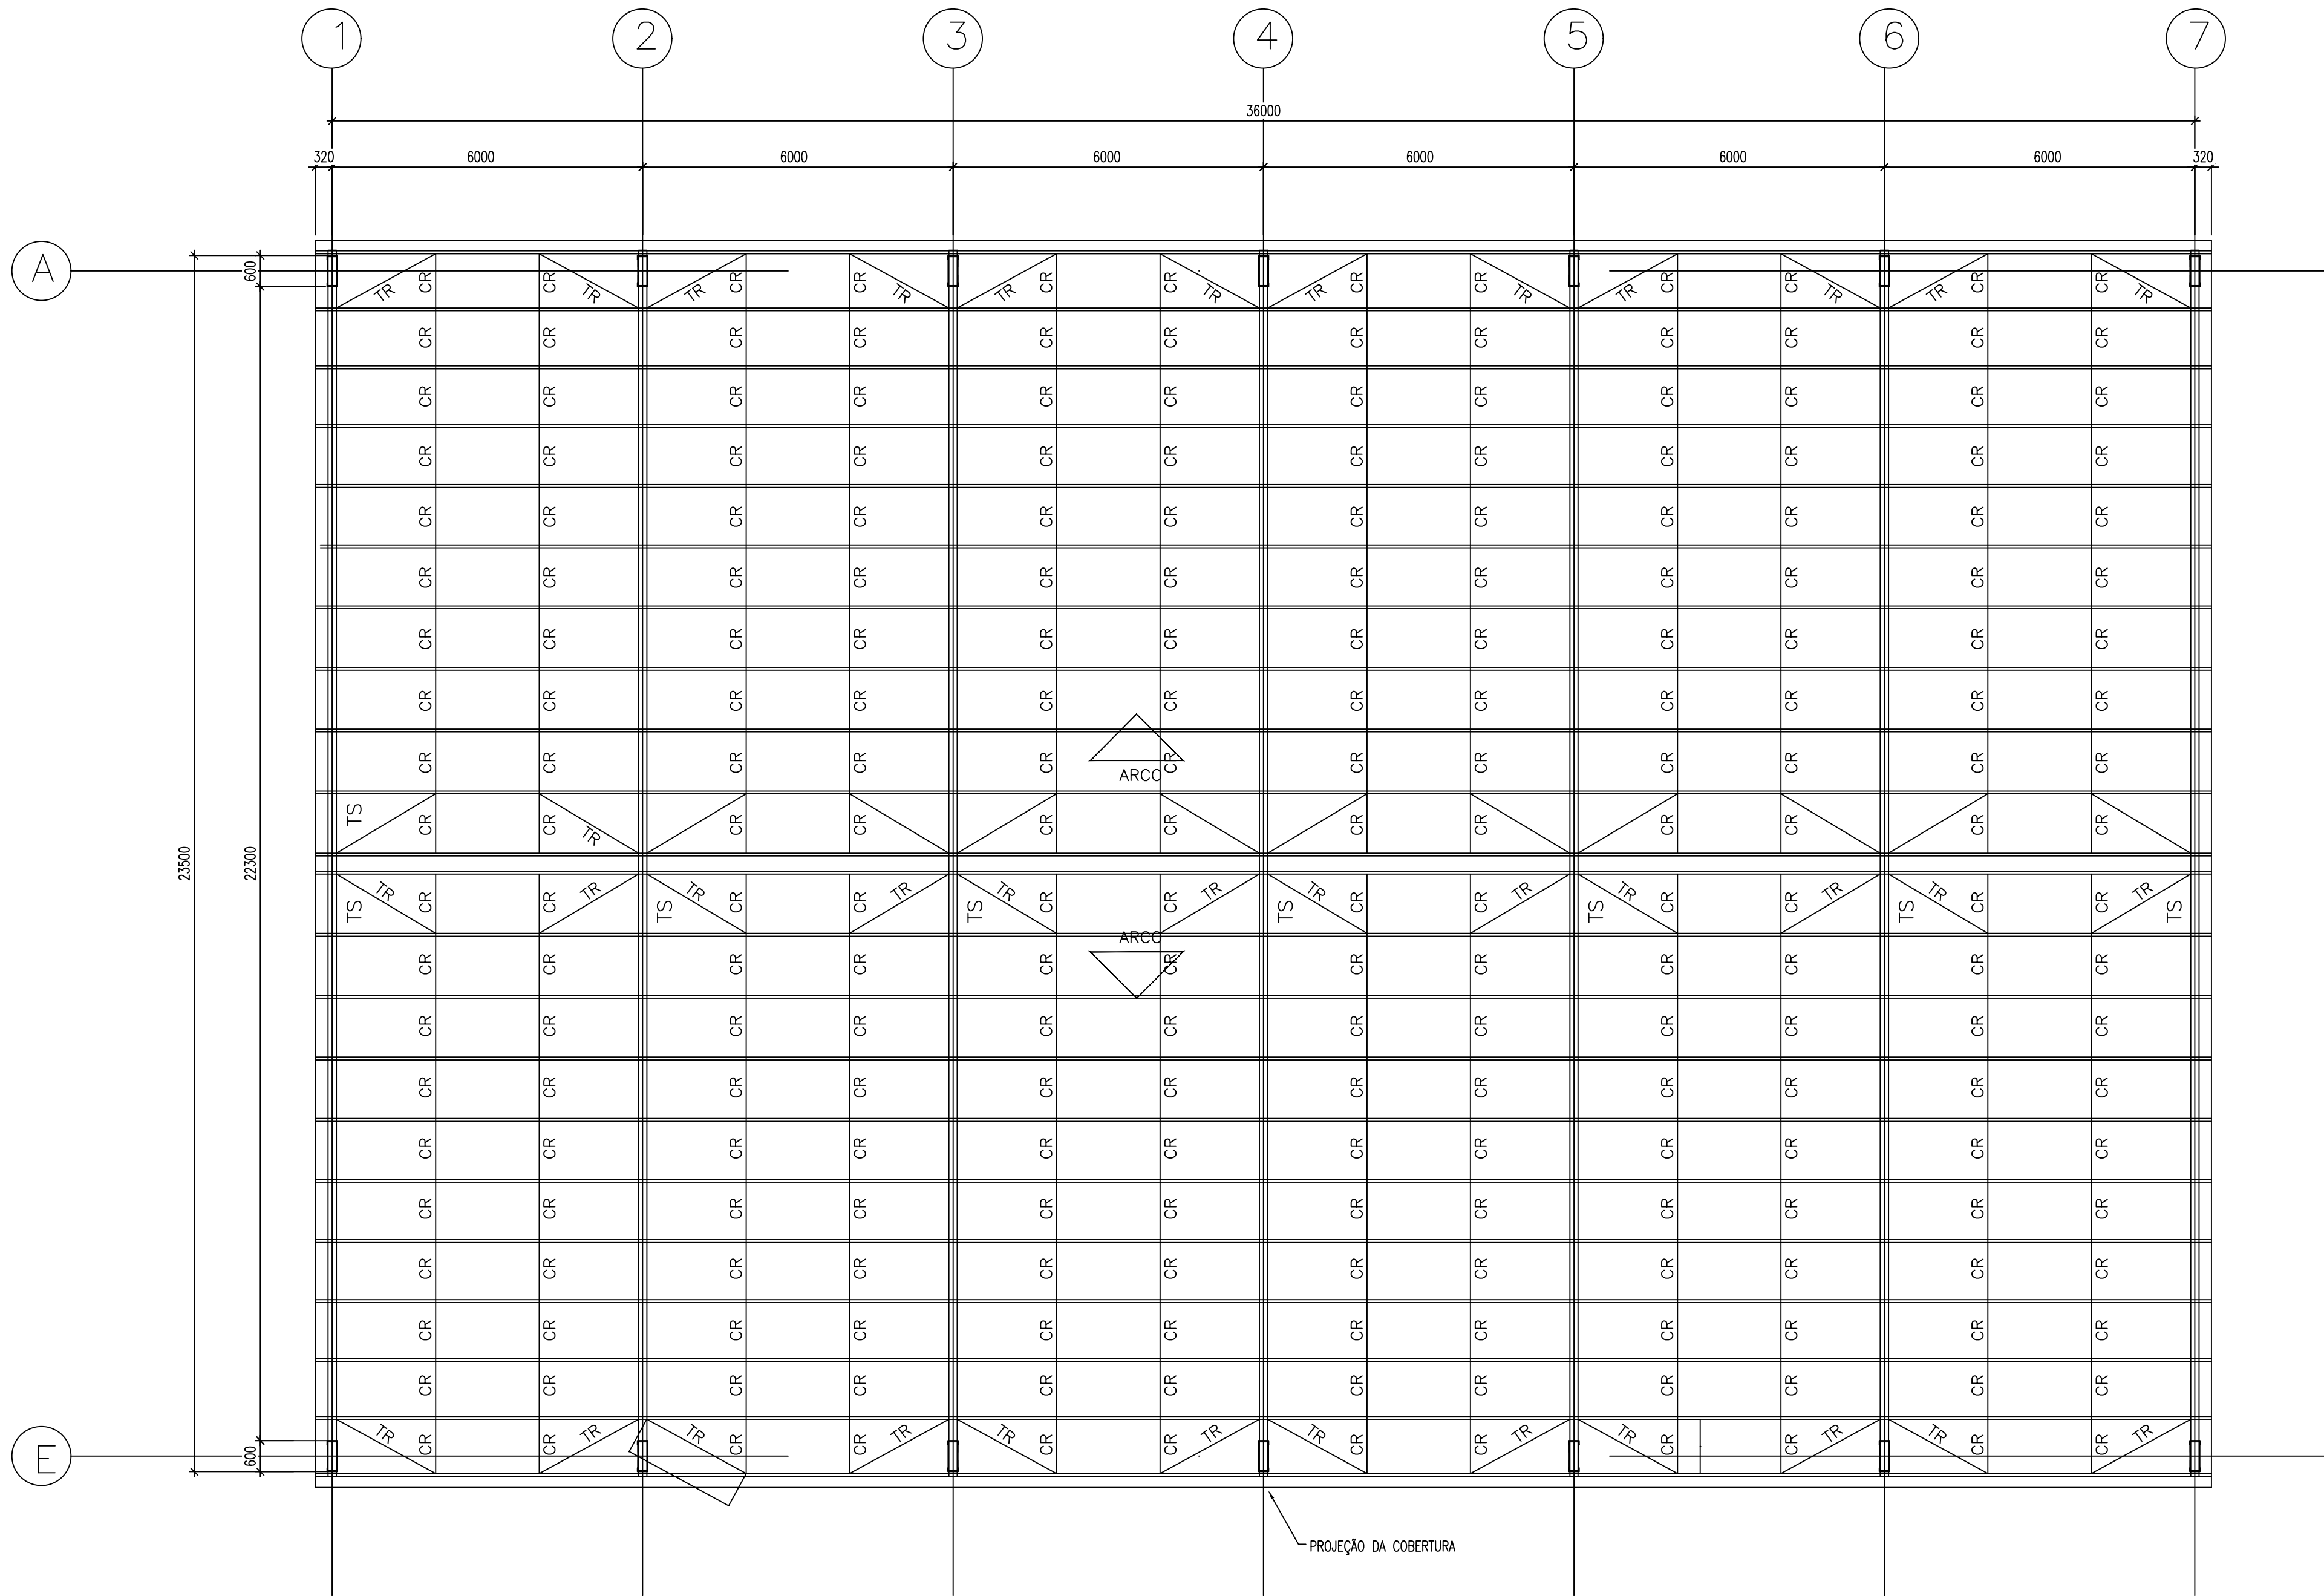


PLANTA – TERÇAS E ACESSÓRIOS DA COBERTURA
ESC.:1/125

TC – TERÇA DE COBERTURA – C150X60X20X2,25mm
CR – CORRENTE RÍGIDA – L40x40x2,00mm
TR – TIRANTE – FERRO RED. ϕ 3/8"

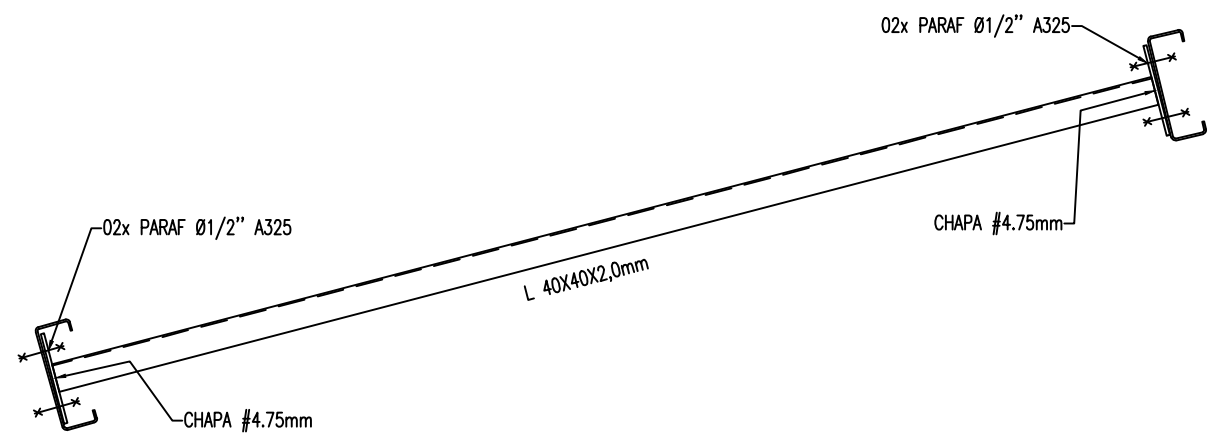

DETALHE TÍPICO DE FIXAÇÃO DAS CORRENTES RÍGIDAS
ESC.: 1/10

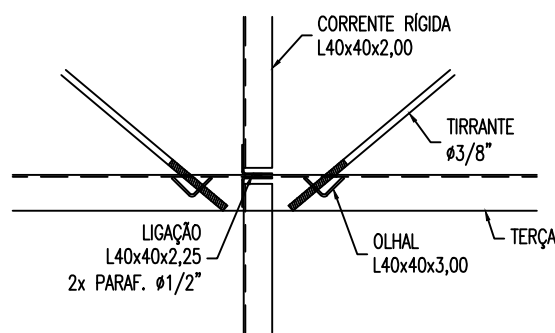

DETALHE DO TRAVAMENTO DAS TERÇAS
ESC.: 1/10



Jonatas Martins das Chagas
Engenheiro CIVIL - CREA RS 246244
PROEXATA ENGENHARIA E ARQUITETURA LTDA
54 9 9969.0725 | proexataeng@gmail.com
Rua Santa Maria, 183 | CEP 99260-000 | Bairro Consoladora | Cascia, RS

PROPRIETÁRIO:

PREFEITURA MUNICIPAL DE PARAÍ
Prefeito: Oscar Dall Agnol

Endereço: Av. Presidente Castelo Branco, 1033, centro, Paraí - RS

OBJETO/OBRA:

EXECUÇÃO DE COBERTURA METÁLICA EM QUADRA DE ESPORTES

LOCAL:

Avenida Castelo Branco esq. com Rua 9 de Julho, centro, Paraí - RS

ASSUNTO:

PROJETO EXECUTIVO
P. Baixa - Corte - Estrutural - Situação e Localização

Área: 883,02 m²
Escala: 1/75
ART: 13476613
ESPECIALIDADE:

Desenho (CAD): Chagas_J
Data: Nov/2024
Arquivo:

EXECUTIVO
05 /06