





MAPA DE LOCALIZAÇÃO
esc. 1:5000

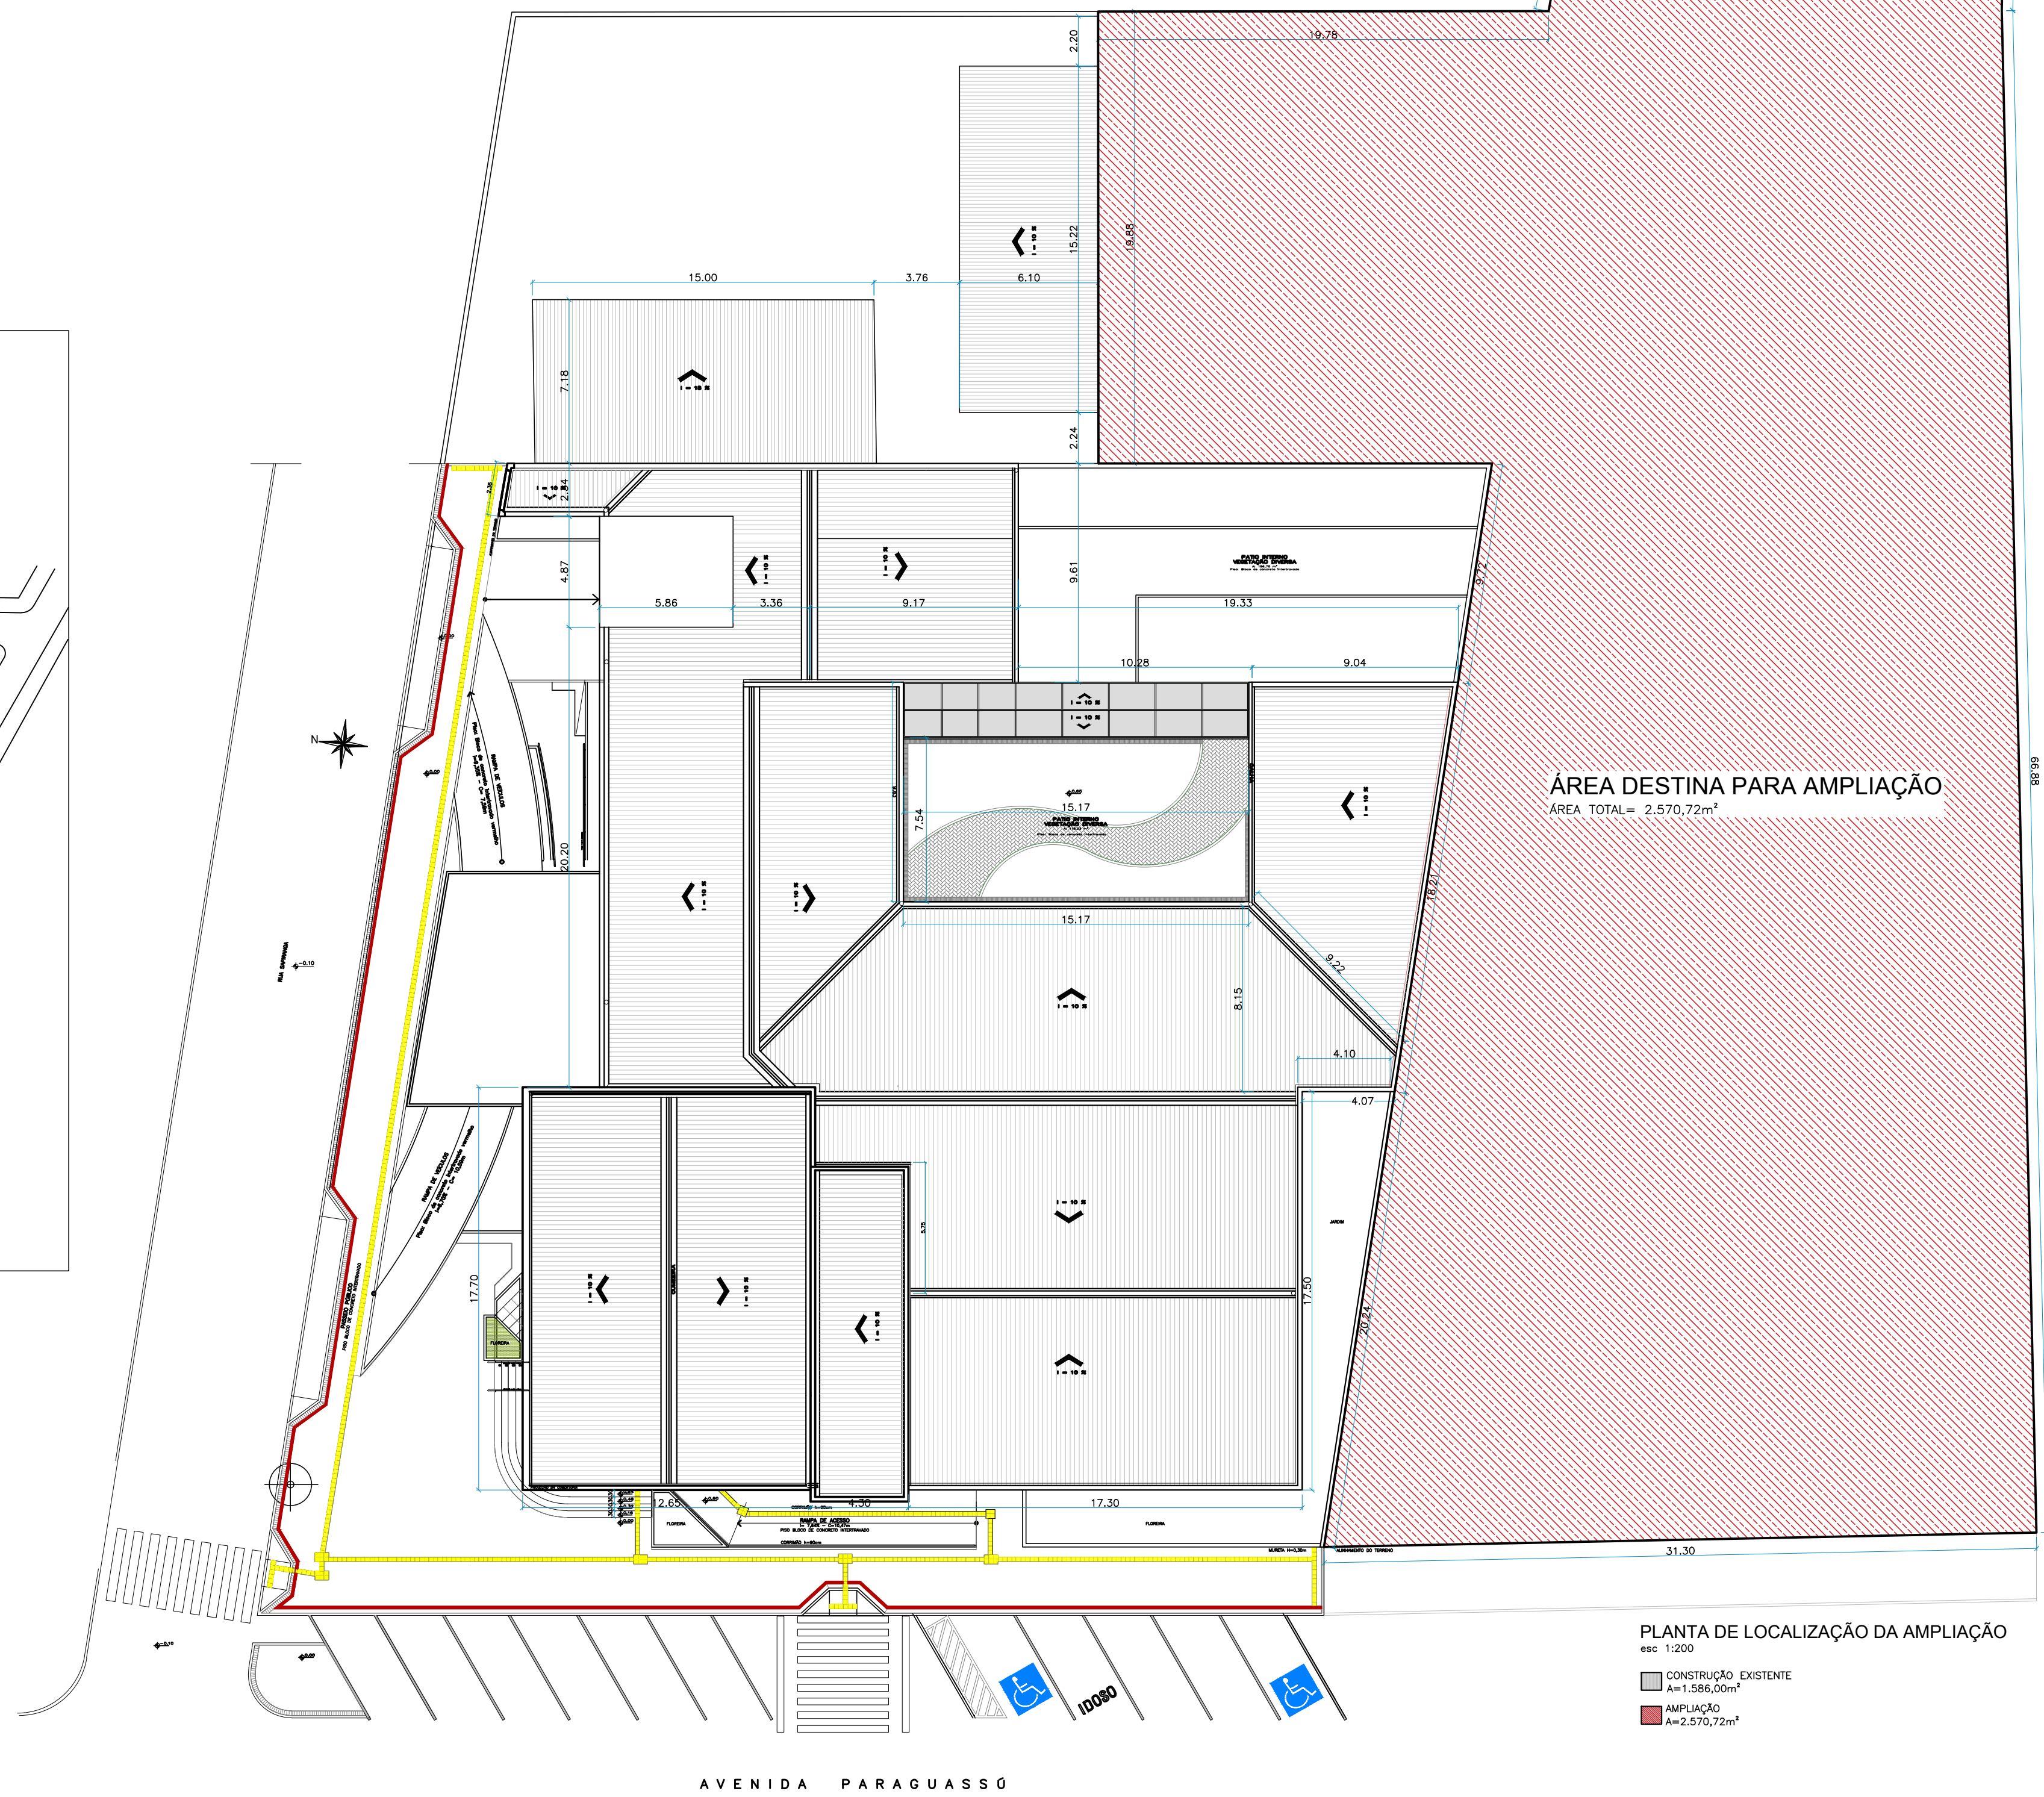

PLANTA DE LOCALIZAÇÃO DA AMPLIAÇÃO

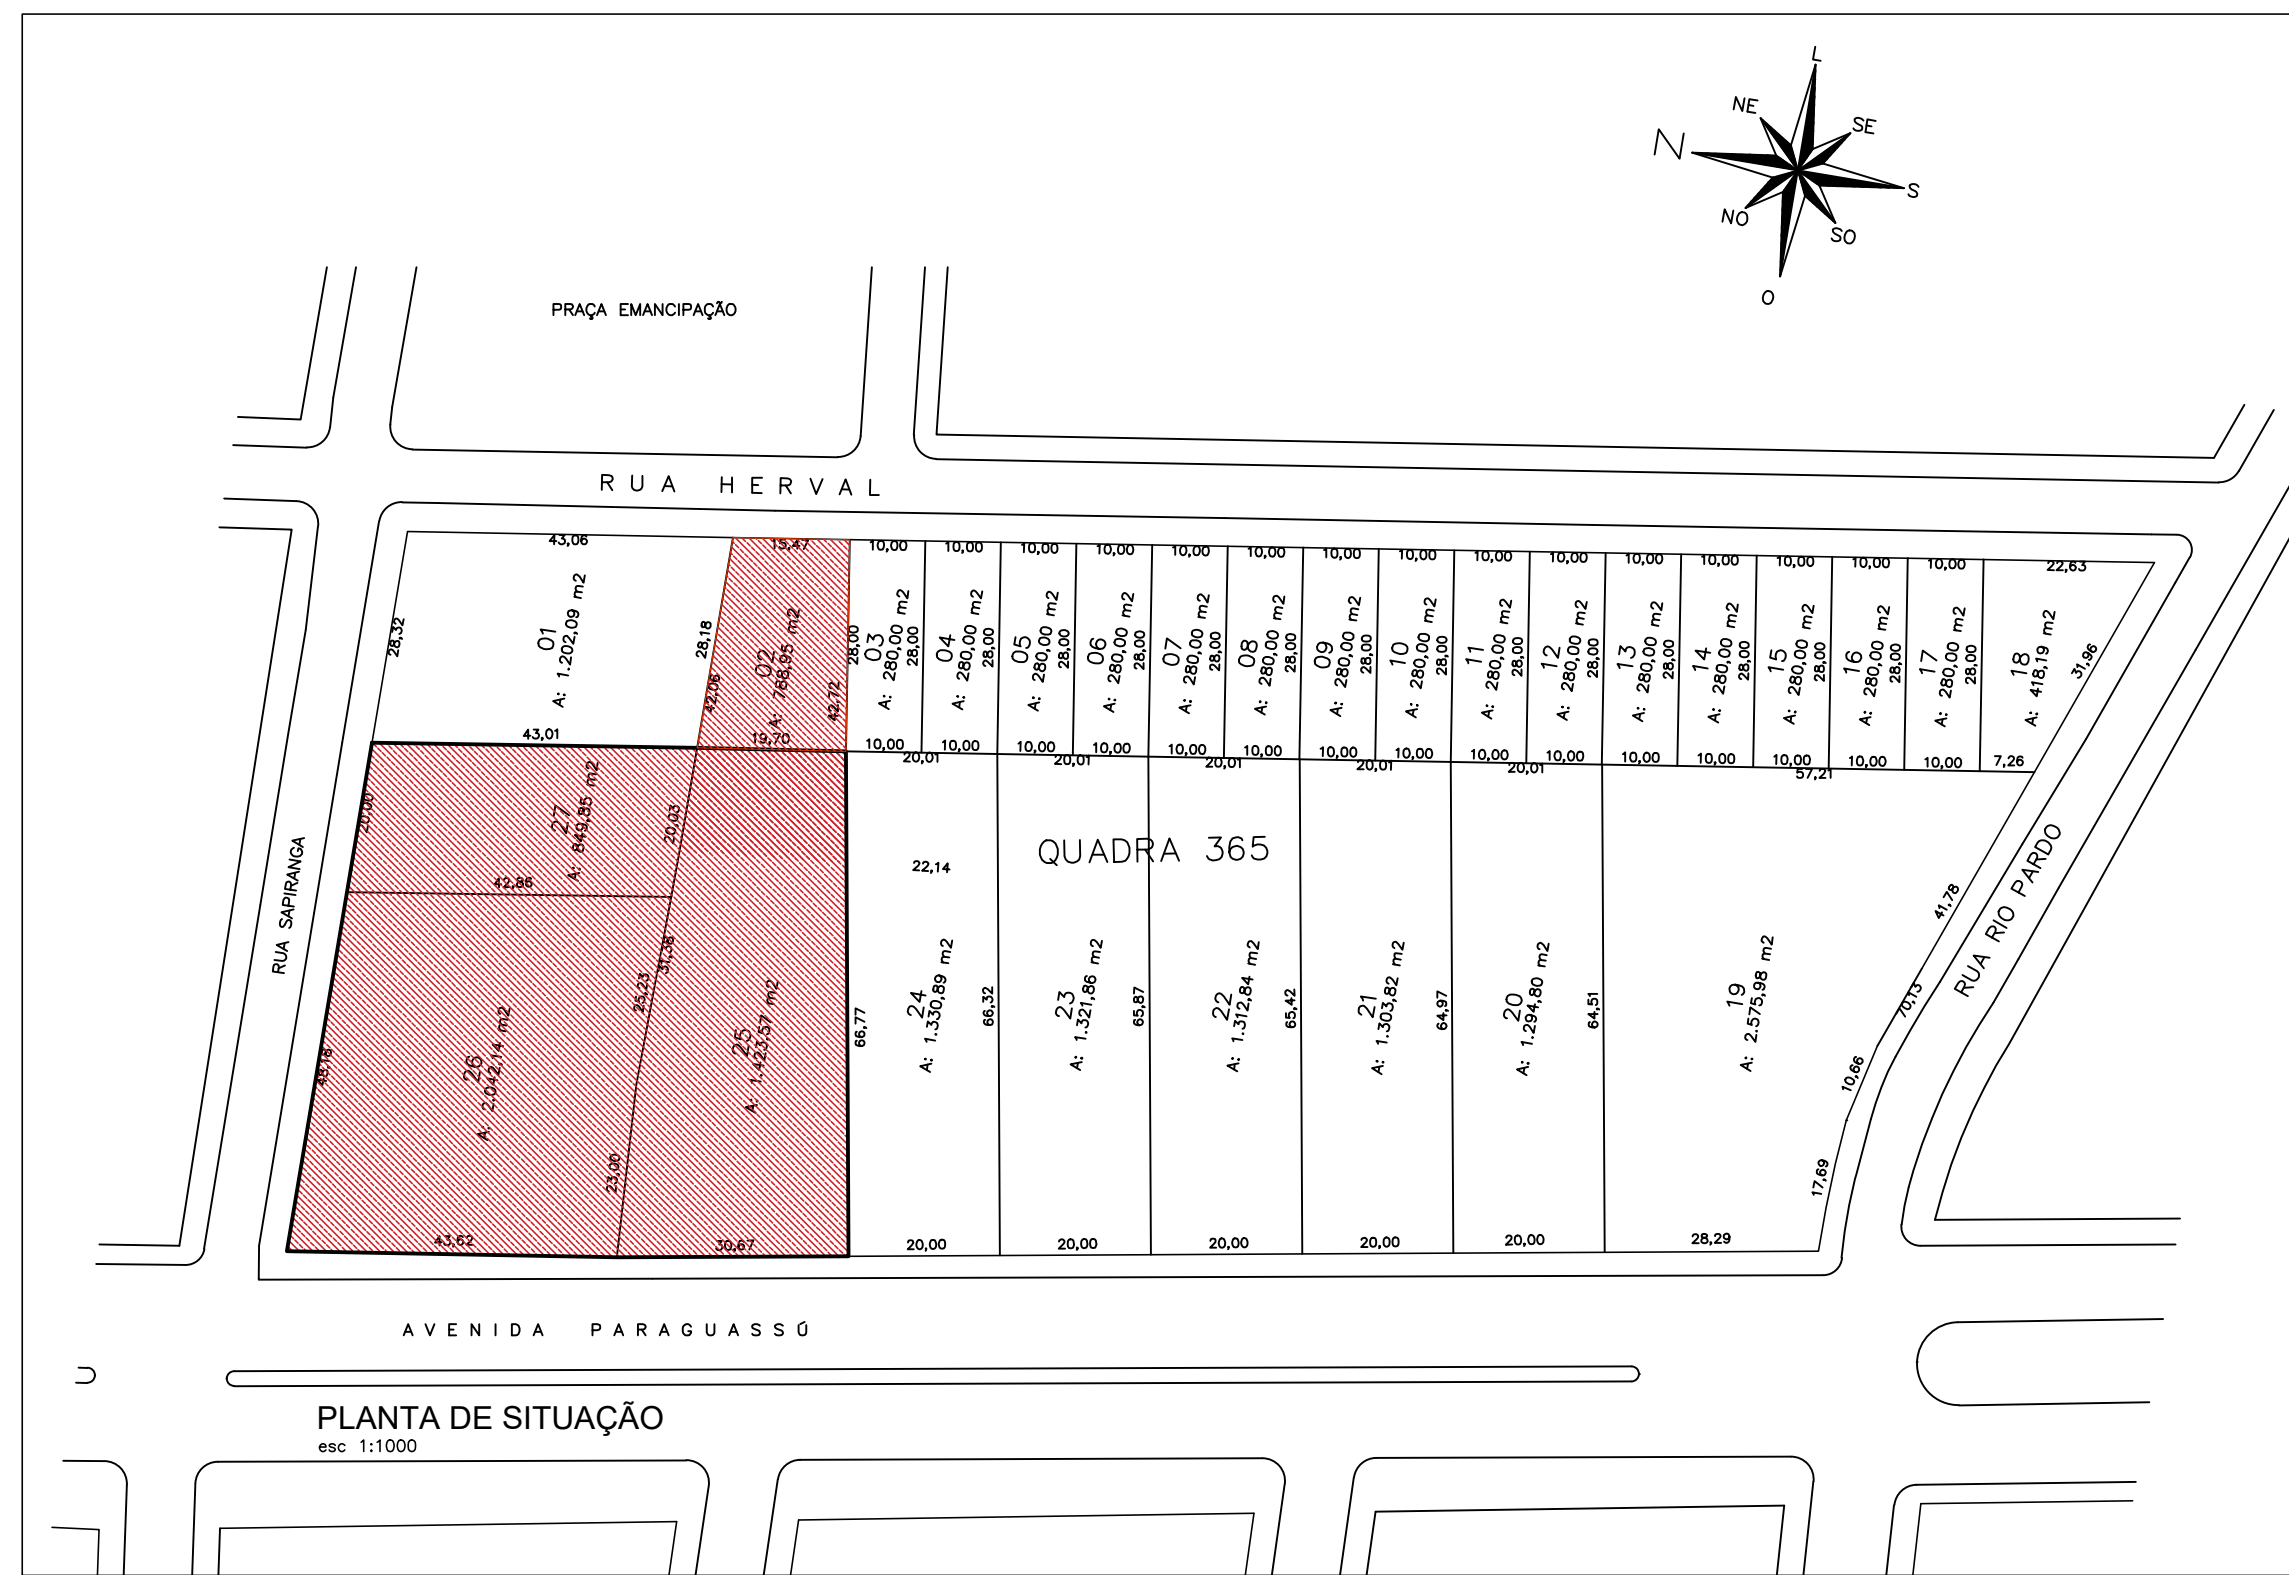


COURTE TÉCNICA DA DEPLAN

ADRIANO RODRIGUES FARIAS - ENGENHEIRO CIVIL - CREA 21885
ADMINISTRAÇÃO 2025/2029	DESENO: FRA
SECRETARIA MUNICIPAL SAÚDE	ESCALA: INDICADAS
SMS	DATA: ABR/2025
PROJETO: ARQUITETÔNICO	ÁREA: 2.570,72m²
PLANTA DE SITUAÇÃO E LOCALIZAÇÃO	UNICA