
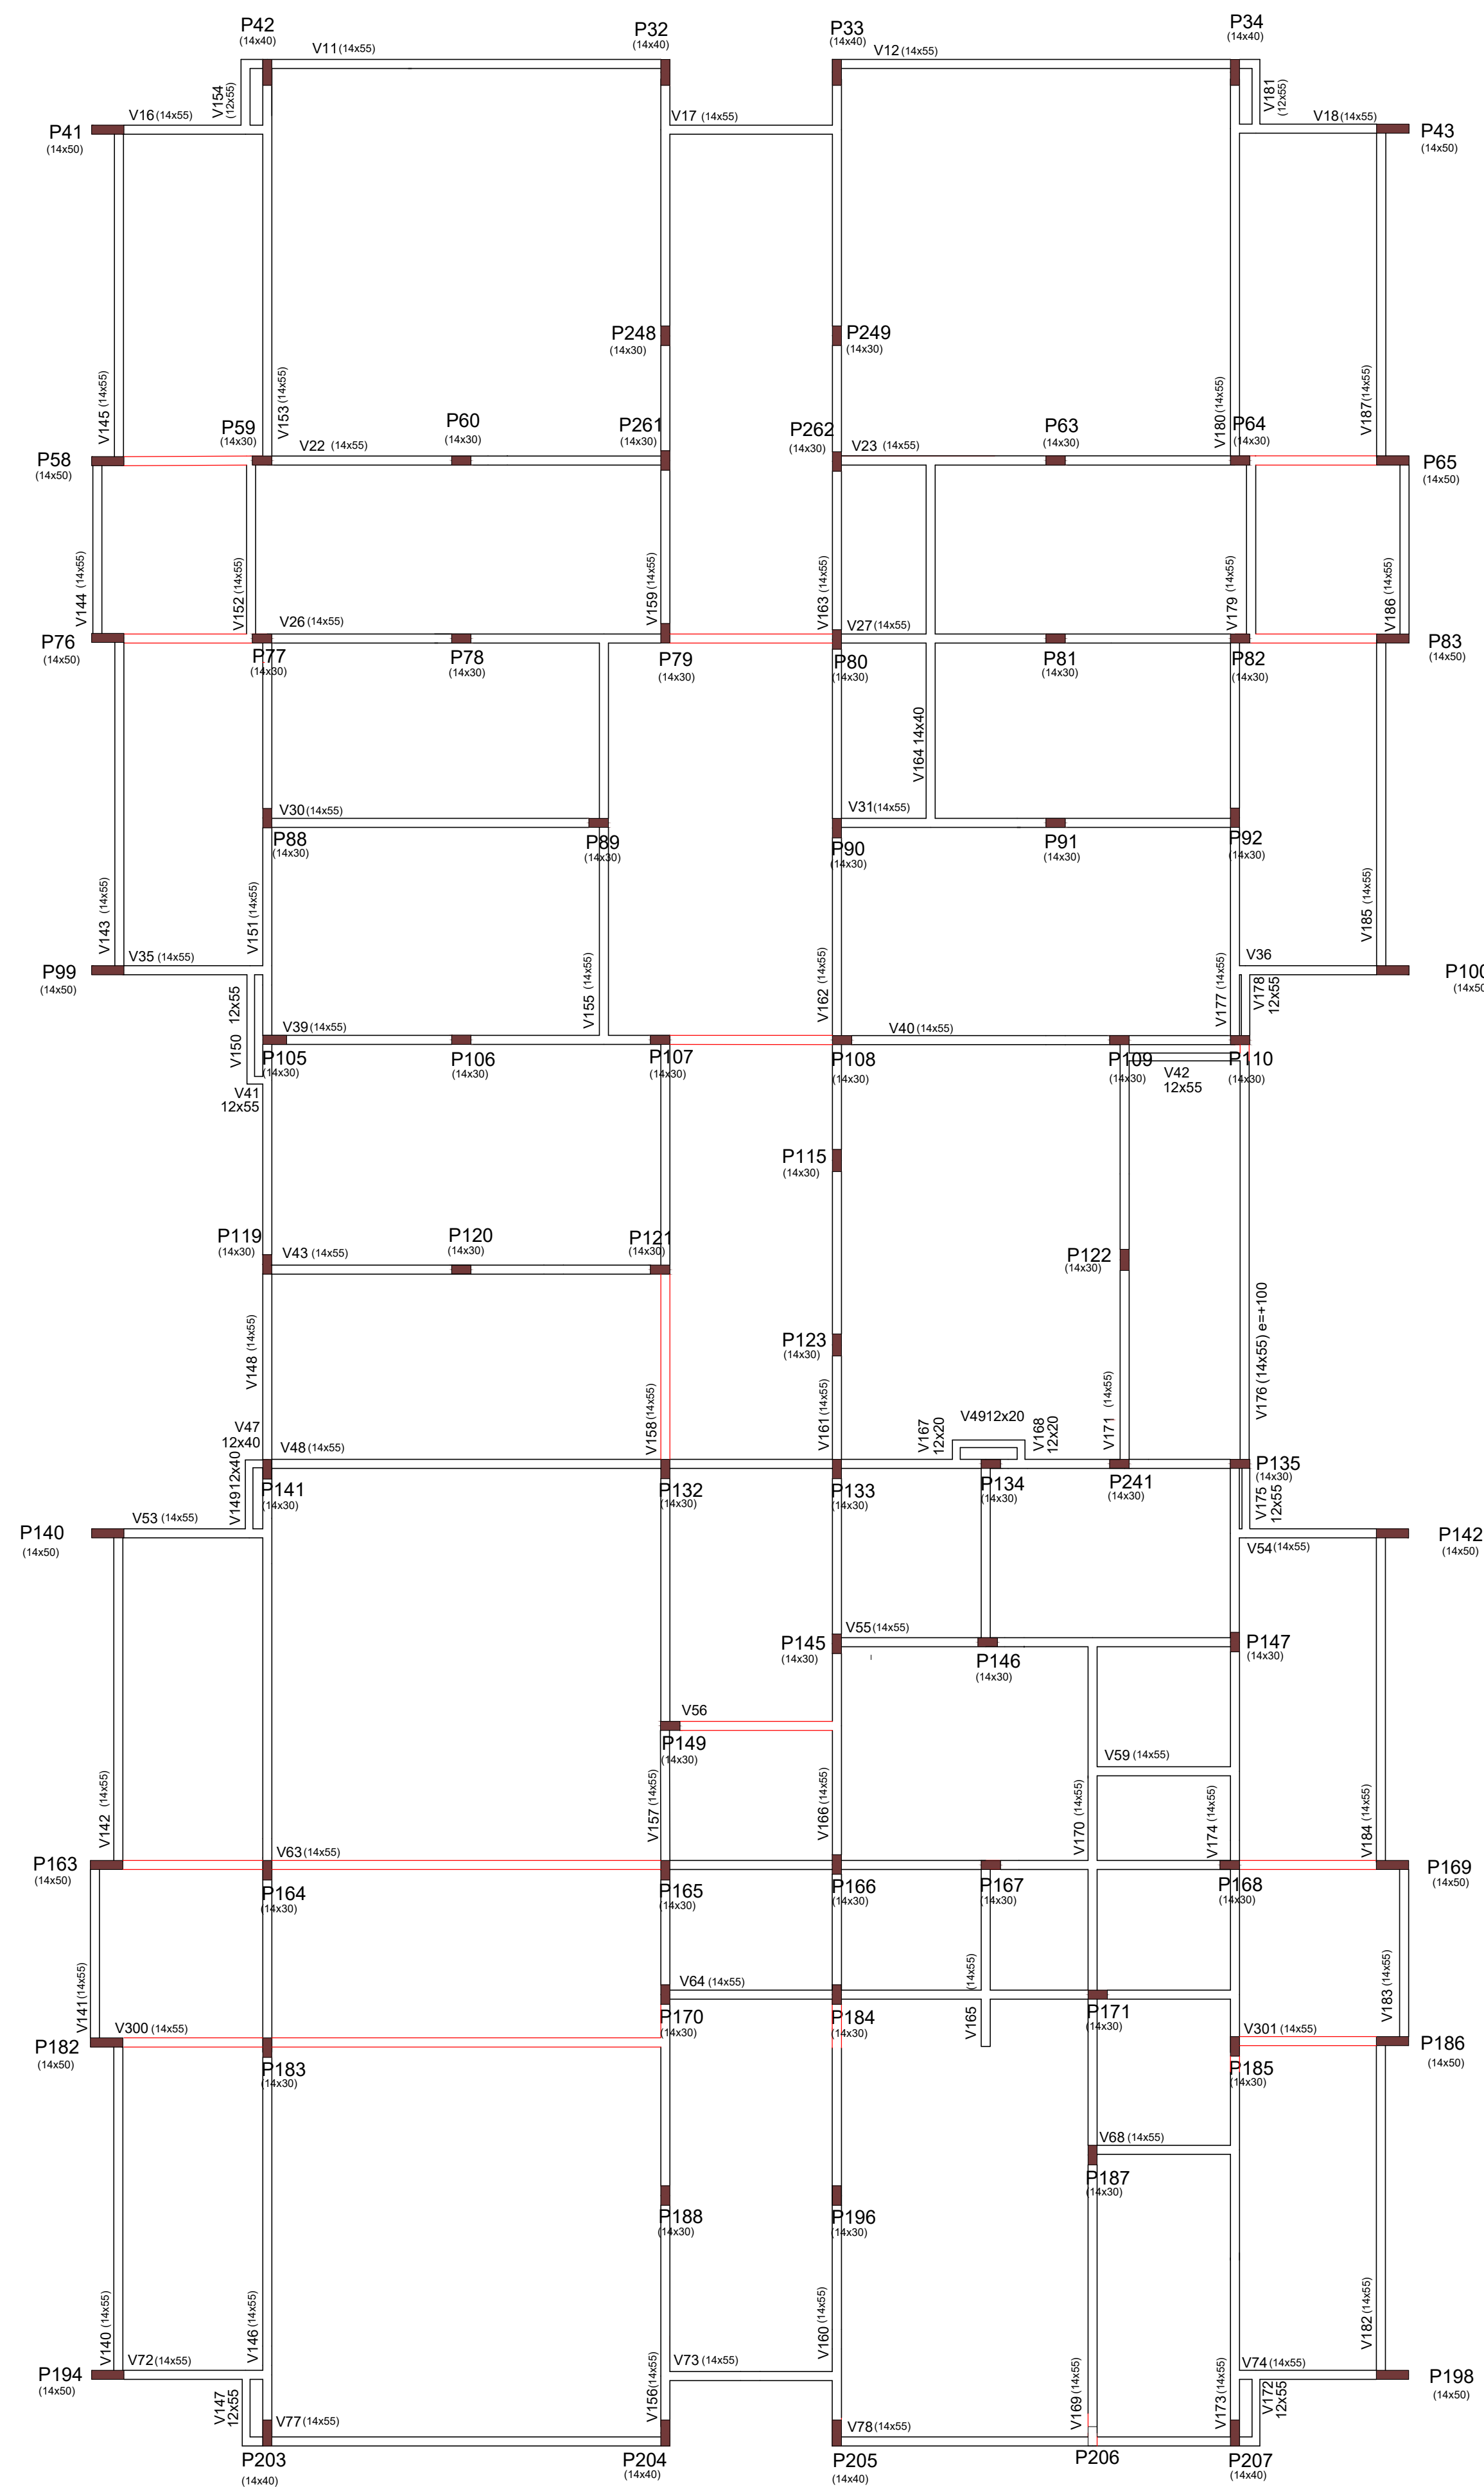


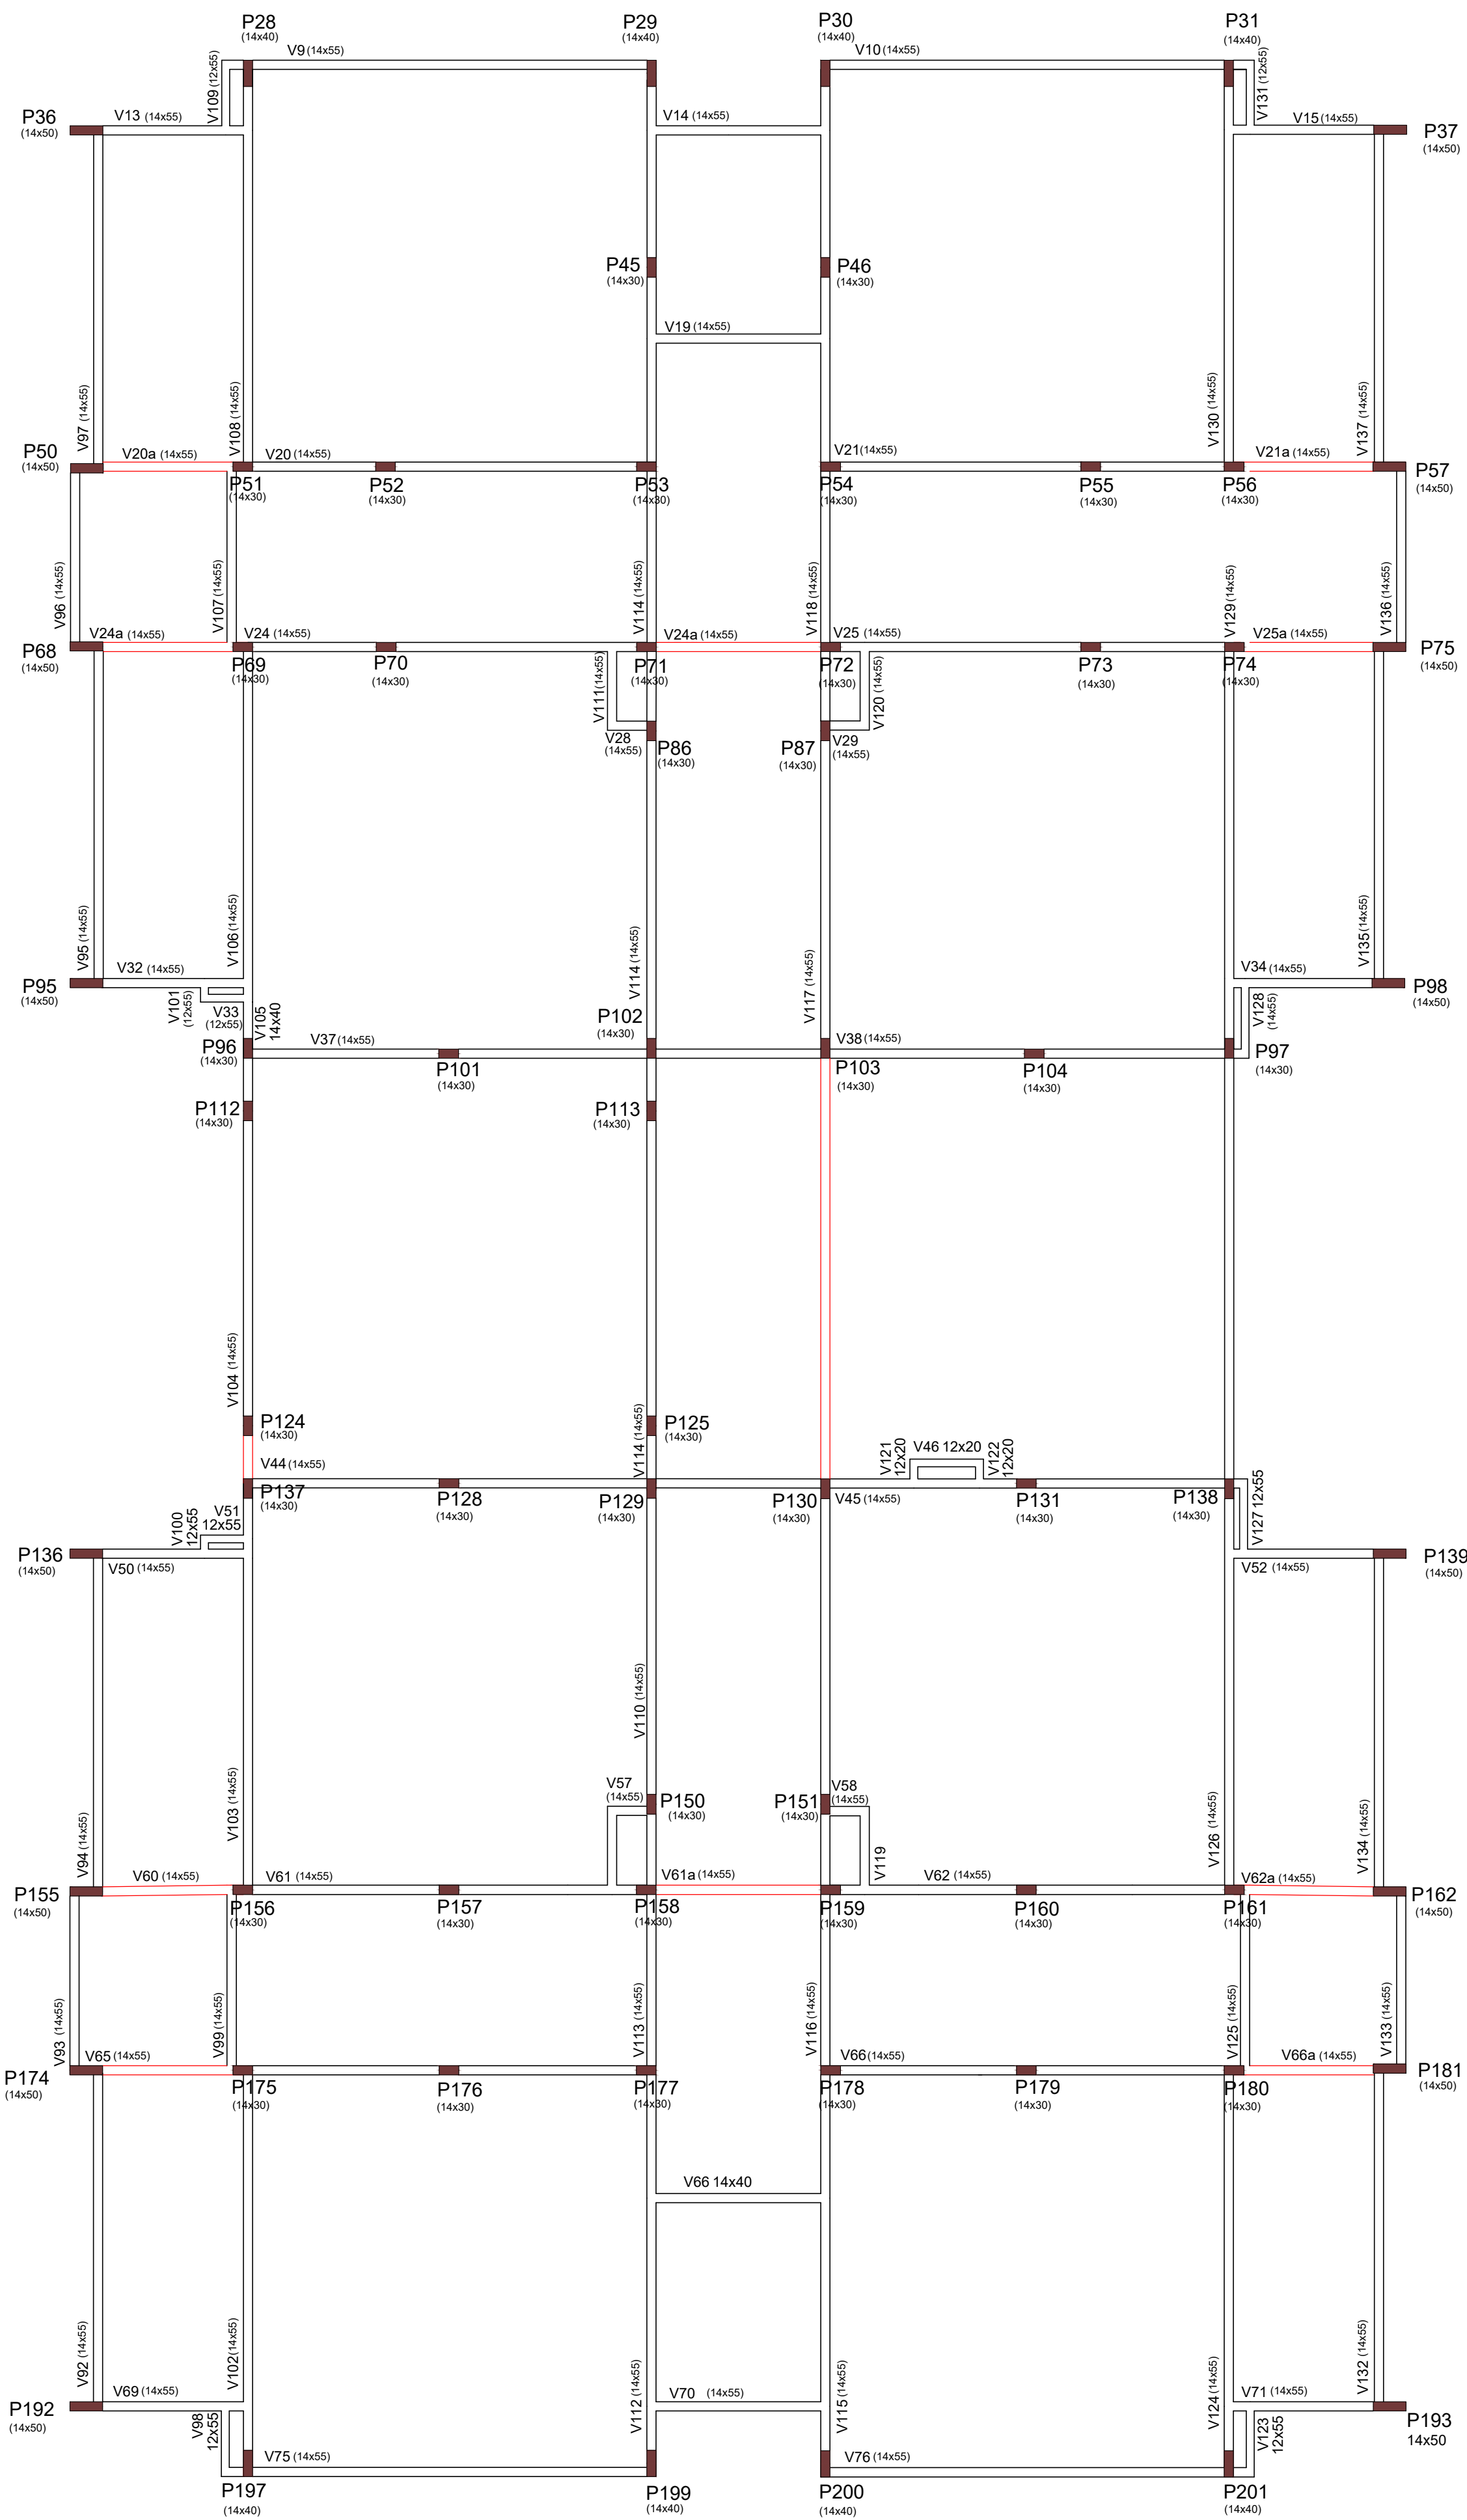

VIGAS DE COBERTURA - ADEQUAÇÃO PARA COLOCAÇÃO DE LAJE PRÉ-MOLDADA