


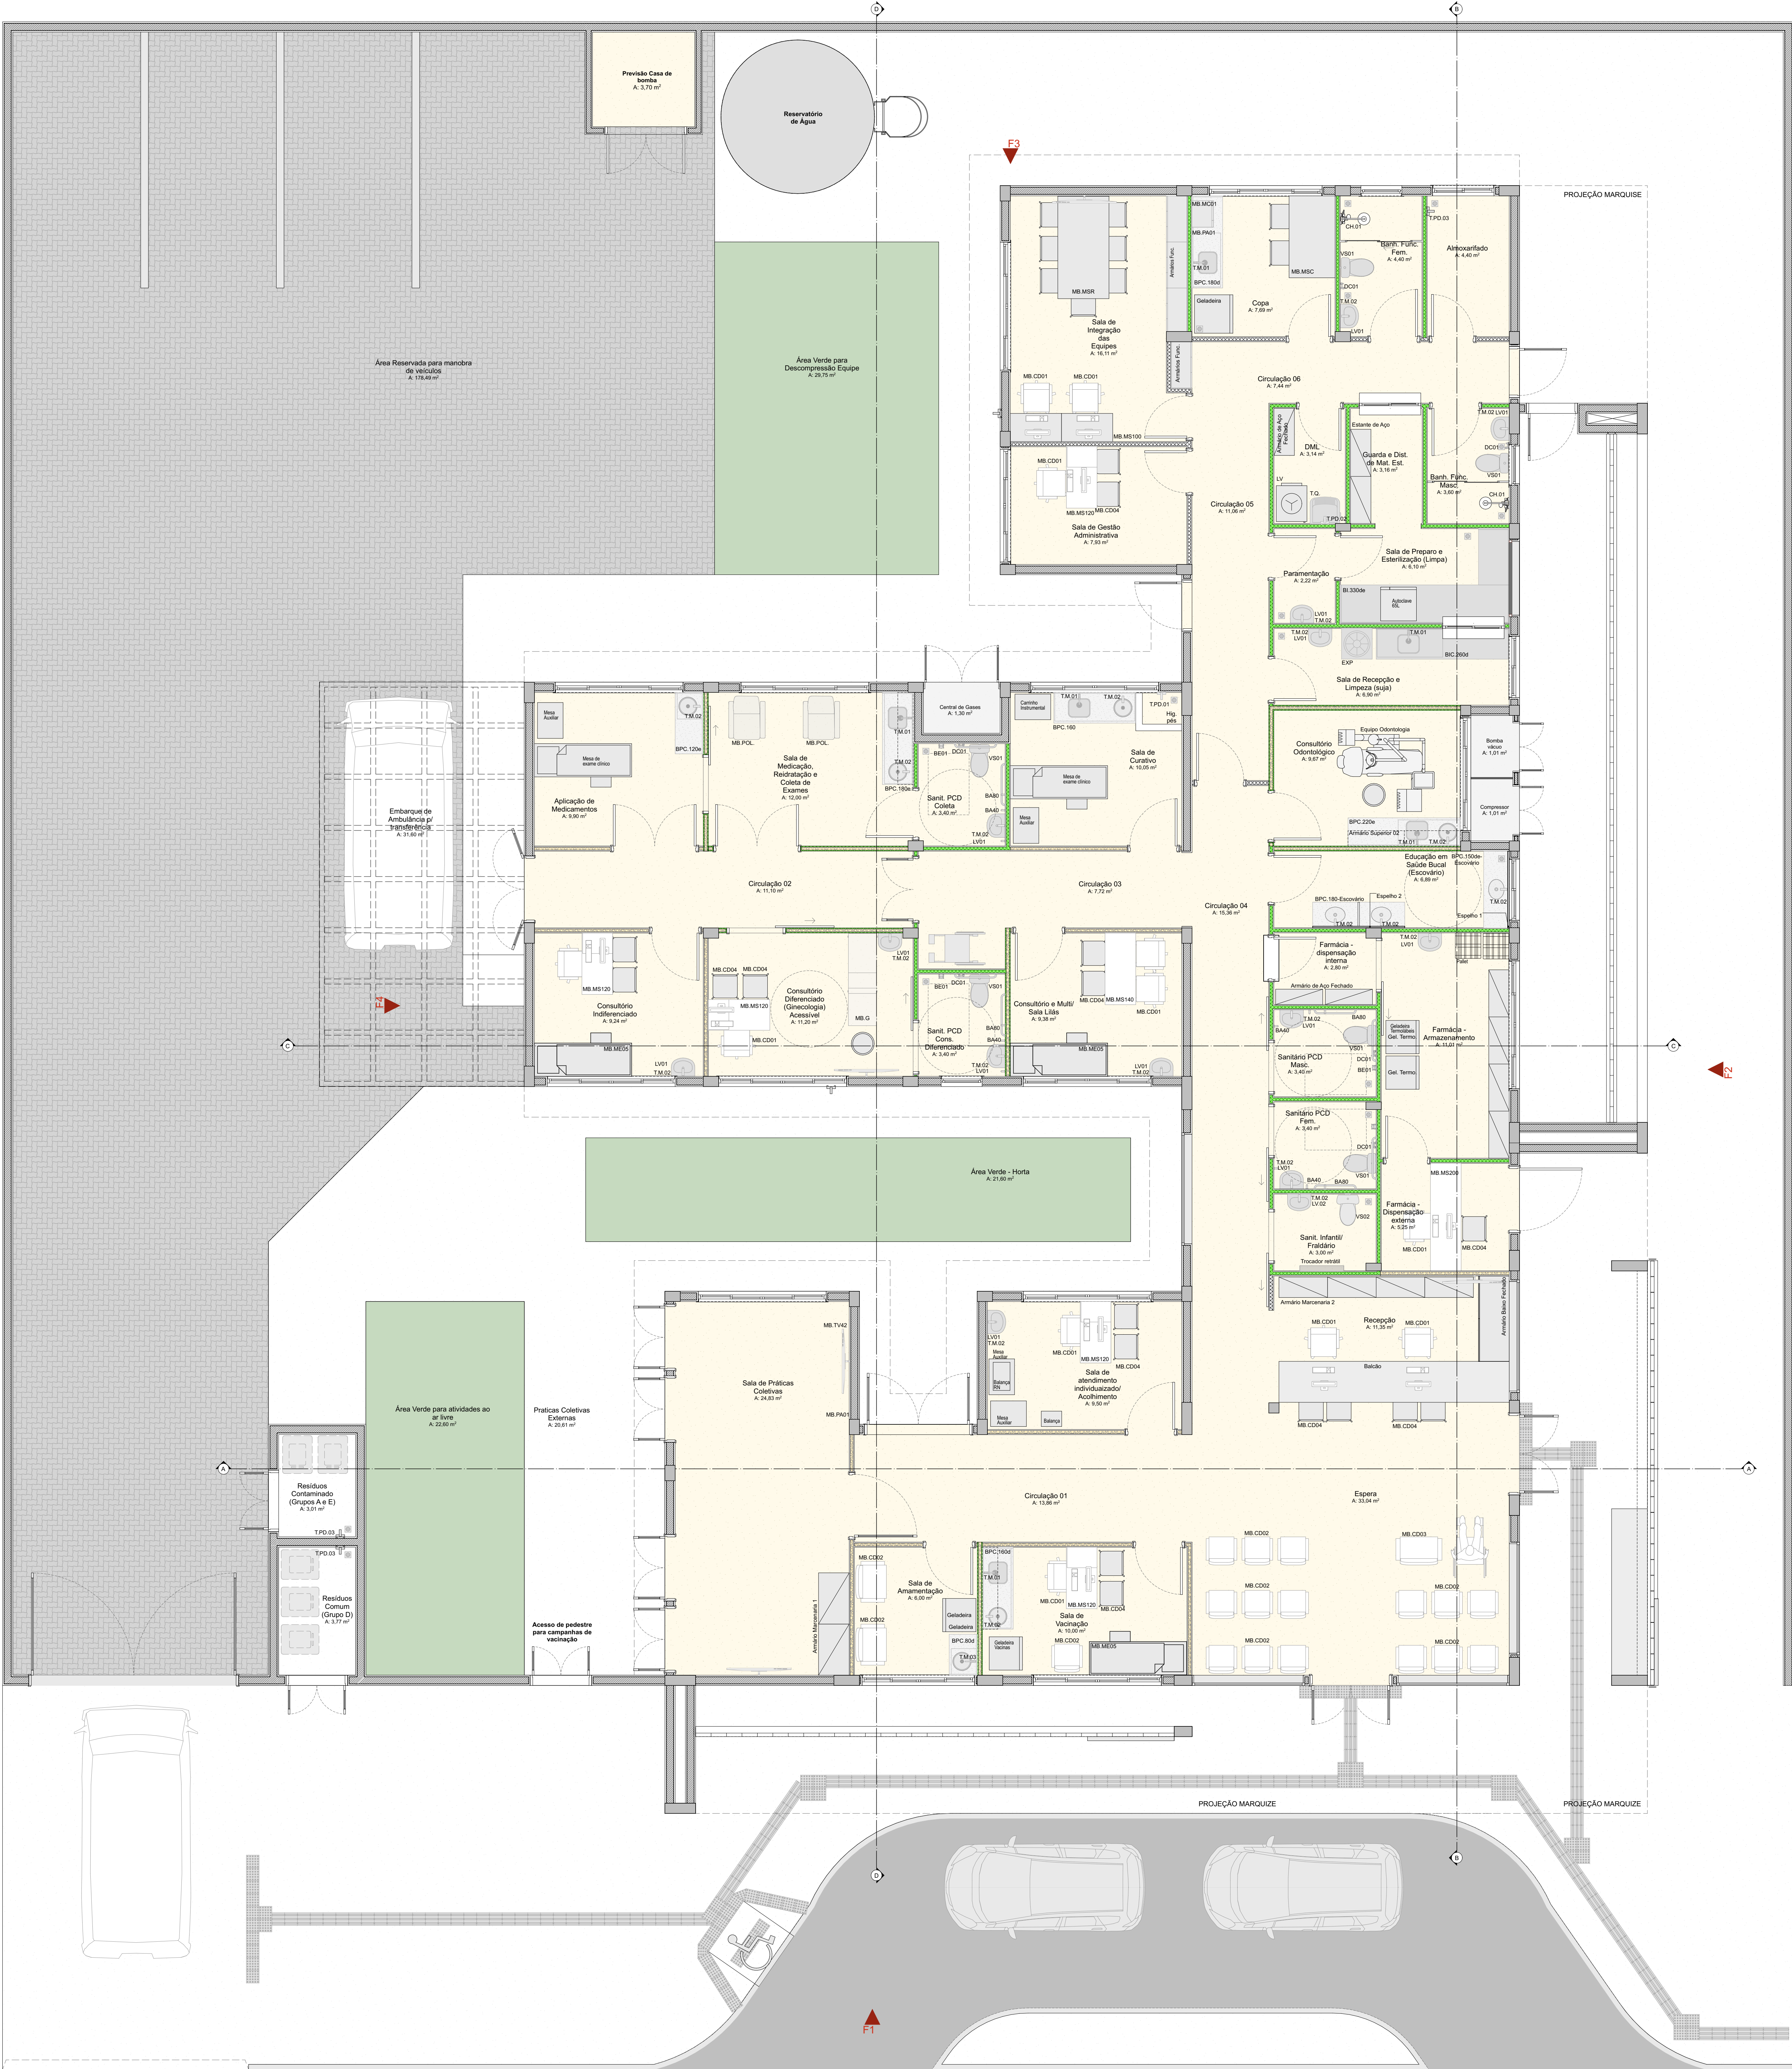


Quadro de Mobiliários		
Cód.	Qtd.	Descrição
Armário Marcenaria 1	2	Armário fechado 1,00 x 0,60m
Armário Marcenaria 2	4	Armário fechado 0,95 x 0,40m
Armário Superior 01	1	Armário fechado 1,00 x 0,30 x 1,50m, 3 portas
Armário Superior 02	2	Armário fechado 1,00 x 0,30 x 1,50m, 3 portas
Armário Superior 03	1	Armário fechado 1,00 x 0,30 x 1,50m, 3 portas
Armário de Apo. Fechado	3	Armário de ferro fechado 0,92 x 0,40m
Armário Func.	1	Armário de aço 1,00x0,40m
Balança	1	Balança Médica Antropométrica Digital
Balança RM	1	Balança Médica Pediátrica Digital
Banco Clínico	2	Banqueta giratória tipo mocho
Centro Instrumental	1	Dimensões 0,50 x 0,70m
Container Grupo A1	1	Container de aço 7700
Container Grupo E	1	Container de aço 7700
Container Orgânicos	1	Container de aço 7700
Container Resíduos	1	Container de aço 7700
Container Vidro	1	Container de aço 7700
Espelho 1	1	Gabeteira para vacinas
Estante de Apo	5	Estante de aço com 6 prateleiras
MB CD01	12	Cadeiras modelo executivo para áreas administrativas
MB CD02	18	Potomans
MB CD03	1	Potomans C/rosto
MB CD04	26	Cadeiras
MB G	1	Mesa de exame clínico ginecológico
MB MS05	3	Cama Hospitalar Estética
MB MS100	2	Mesa de trabalho com dimensões 1,00 x 0,55m e altura de 0,75m
MB MS130	8	Mesa de trabalho 1,20 x 0,60 m sem gavetas
MB MS140	1	Mesa de trabalho 1,20 x 0,60 m sem gavetas
MB MS200	1	Mesa de trabalho com dimensões 1,80 x 0,60m e altura de 0,75m
MB MSC	1	Mesa de cozinha com dimensões 1,80 x 0,90m
MB MSR	1	Mesa de reunião com dimensões 3,00 x 1,00m
MB POL	2	Poltrona de medicação reclinável
MB TV42	5	Tv 42"
PC	10	Teclado e mouse
Palat	2	Palat modular plástico 50x50cm
Teclado	10	Teclado e mouse
Armário com chave	1	Armário de ferro fechado com cadeado

Quadro de Áreas	
Ambiente	Área (m²)
Armazenado	4,40
Aplicação de Medicamentos	9,90
Barr. Func. Fm.	4,40
Barr. Func. Masc.	3,60
Bomba água	1,01
Central de Gases	1,30
Circulação 01	13,86
Circulação 02	11,10
Circulação 03	7,72
Circulação 04	15,36
Circulação 05	11,08
Circulação 06	7,44
Compressor	0,01
Consultório Diferenciado (Ginecologia) Acessível	11,20
Consultório Indiferenciado	9,34
Consultório Odontológico	9,67
Consultório e MultiSala Lila	9,58
Copa	7,69
D.M.	3,14
Educação em Saúde Bucal (Escudo)	6,89
Estacionamento de Ambulância p/ transferência	31,60
Espera	33,04
Farmácia - Armazenamento	11,01
Farmácia - Dispensação externa	5,25
Farmácia - dispensação interna	2,80
Guarda e Est. de Mat. Est.	3,16
Paramentação	2,22
Práticas Coletivas Externas	26,81
Recepção	11,35
Resíduos Comum (Grupo D)	3,77
Resíduos Contaminado (Grupo A e E)	3,01
Sala de Amamentação	6,00
Sala de Curativos	10,05
Sala de Gases Administrativos	7,63
Sala de Integração das Equipes	16,11
Sala de Medicação, Receptação e Coleta de Exames	12,00
Sala de Preparo e Esterilização (Limpas)	6,10
Sala de Práticas Coletivas	24,83
Sala de Recepção e Limpeza (Limpas)	6,00
Sala de Vacinação	10,00
Sala de atendimento individualizado/Acolhimento	9,50
Sant. Interat/Fraldário	3,00
Sant. PCD Coleta	3,40
Sant. PCD Coes. Diferenciado	3,40
Santário PCD Fm.	3,40
Santário PCD Masc.	3,40
Área Reservada para manobra de veículos	176,45
Área Verde - Horta	21,60
Área Verde para Descompressão Equipe	29,75
Área Verde para atividades ao ar livre	22,60

Quadro de Bate-Maca e Rodapé	
Item	Comprimento (m)
Rodapé interno meia casa com 10cm de altura, em granito	292,16
Rodapé interno meia casa com 11cm de altura, em granito	4,33
Rodapé interno meia casa com 13cm de altura, em granito	6,40

Importante:
1. A empresa responsável pela execução das paredes de drywall deverá verificar todos os mobiliários e equipamentos que serão fixados nas mesmas (regua de gases, armários, purificadores, etc) e prover reforço de sustentação com perfil metálico com capacidade para suportar as devidas cargas conforme indicação do fabricante de drywall (Detalhe 01).

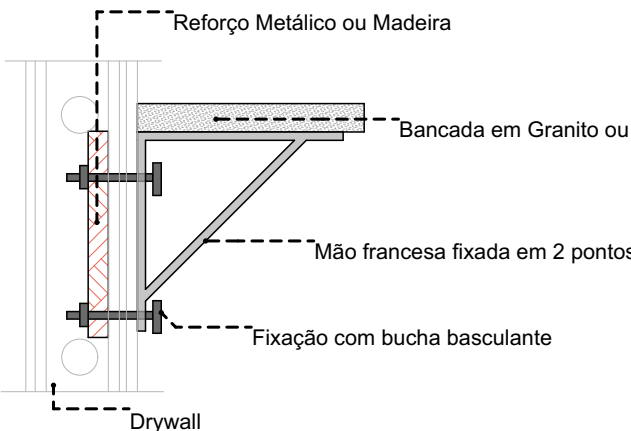

DETALHE 01: REFORÇO EM DRYWALL
Escala: 1:20

PROJETO APROVADO
EM 23 / 05 / 2025
VIGILÂNCIA SANITÁRIA
NOVA SANTA RITA-RS

Assinatura
Mônica Aparecida Pereira
Suplente
Régis 10/2021

TÍTULO DO PROJETO
UNIDADE BÁSICA DE SAÚDE - PORTE 1

PROPRIETÁRIO
MINISTÉRIO DA SAÚDE
SECRETARIA DE ATENÇÃO PRIMÁRIA À SAÚDE
CNPJ
00.394.544/0108-14

ENDEREÇO
Secretaria de Atenção Primária à Saúde
Esplanada dos Ministérios Bloco G Edifício Sede - Ministério da Saúde
CEP 70.058-900 - Brasília- DF

TÍTULO DO PROJETO

PLANTA DE LAYOUT

DESCRIÇÃO DA ETAPA

PROJETO EXECUTIVO

NOME PRONÚNCIA: ARQUIVO
MS_UBS1_PE_AQ 02.12_R01

REVISÃO
R01

UNIDADE
METROS

DATA
04/09/2024

ESCALA
INDICADA

DIREITOS AUTORAIS RESERVADOS CONFORME LEGISLAÇÃO NACIONAL E INTERNACIONAL

FOLHA Nº
10,99 x 84,10

