


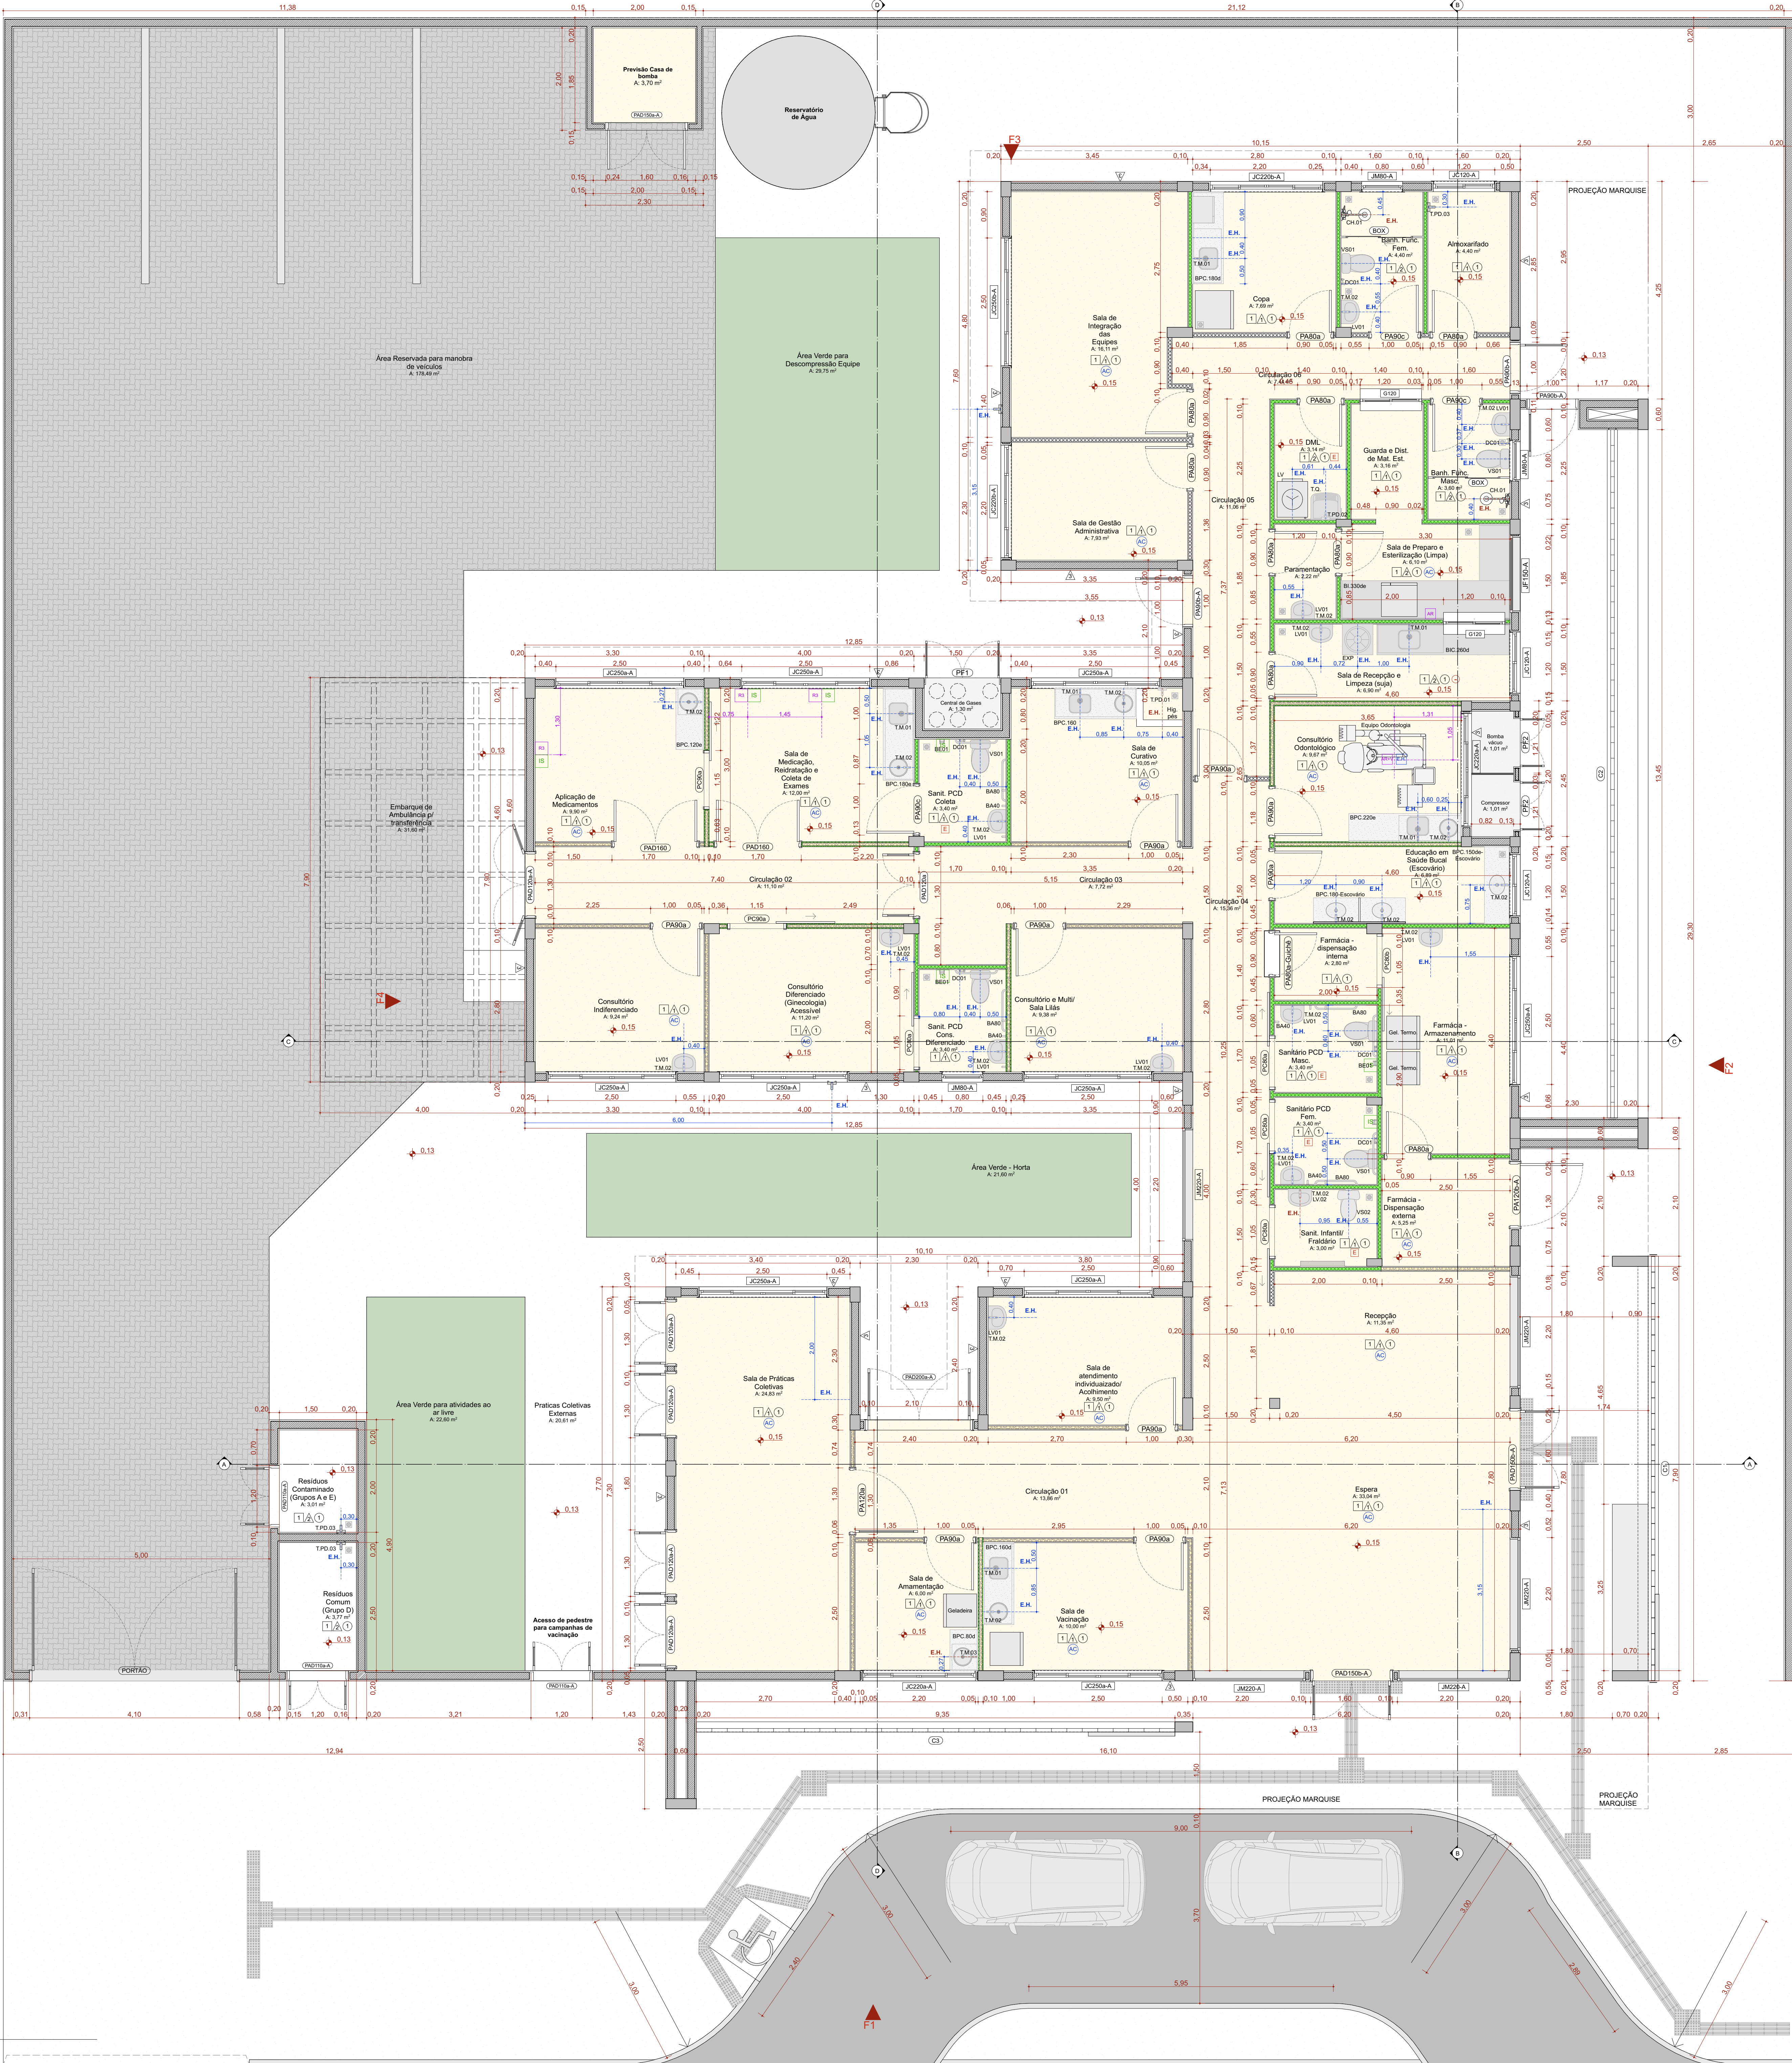

QUADRO DE PORTAS									
ID.	QNT.	DIMENSÃO DA FOLHA (m)	DESCRIÇÃO	PUXADOR / MAÇANETA	FECHADURA / TRINCO	MOLA	ACESSÓRIOS	DOBRADIÇA	PAREDE
PA00a	9	0,82x2,11	Porta de madeira, 1 folha abertura de giro, com acabamento em pintura branca	Maçaneta do tipo alavanca de alta resistência	Fechadura tipo rosca, em aço carbono	Não se aplica	Não se aplica	Dobradiças linha reforçada, com anel	Drywall
PA00a-Gu00a	1	0,82x2,11	Porta de madeira, 1 folha abertura de giro, com acabamento em pintura branca	Maçaneta do tipo alavanca de alta resistência	Fechadura tipo rosca, em aço carbono	Não se aplica	Não se aplica	Dobradiças linha reforçada, com anel	Drywall
PA00a	9	0,82x2,11	Porta de madeira, 1 folha abertura de giro, com acabamento em pintura branca	Maçaneta do tipo alavanca de alta resistência	Fechadura tipo rosca, em aço carbono	Não se aplica	Não se aplica	Dobradiças linha reforçada, com anel	Drywall
PA00b-A	3	0,82x2,11	Porta de giro, alumínio anodizado tipo termol, cor branca	Maçaneta do tipo alavanca de alta resistência	Fechadura tipo rosca, em aço carbono	Não se aplica	Não se aplica	Dobradiças linha reforçada, com anel	Alvenaria
PA00c	3	0,82x2,11	Porta de madeira, 1 folha abertura de giro, com acabamento em pintura branca	Maçaneta do tipo alavanca de alta resistência	Fechadura tipo rosca, em aço carbono	Não se aplica	Barra de apoio horizontal em aço inox, 40cm de comprimento	Dobradiças linha reforçada, com anel	Drywall
PA100a	1	1,22x2,11	Porta de madeira com vidro, 1 folha abertura de giro, com acabamento em pintura branca	Maçaneta do tipo alavanca de alta resistência	Fechadura tipo rosca, em aço carbono	Não se aplica	Não se aplica	Dobradiças linha reforçada, com anel	Drywall
PA100b-A	1	1,22x2,11	Porta de alumínio anodizado, 1 folha, abertura de giro, com acabamento em pintura branca	Maçaneta do tipo alavanca de alta resistência	Fechadura tipo rosca, em aço carbono	Não se aplica	Não se aplica	Dobradiças linha reforçada, com anel	Alvenaria
PA0100a-A	3	1,12x2,11	Porta de alumínio anodizado, com veneziana, 2 folhas, abertura de giro, com acabamento em pintura branca	Maçaneta do tipo alavanca de alta resistência	Fechadura tipo rosca, em aço carbono	Não se aplica	Não se aplica	Dobradiças linha reforçada, com anel	Alvenaria
PA0100b	1	1,22x2,11	Porta de madeira anodizada com vidro, 2 folhas, abertura de giro, com acabamento em pintura branca	Maçaneta do tipo alavanca de alta resistência	Fechadura tipo rosca, em aço carbono	Não se aplica	Não se aplica	Dobradiças linha reforçada, com anel	Drywall
PA0100b-A	5	1,22x2,11	Porta de alumínio anodizado com vidro, 2 folhas, abertura de giro, com acabamento em pintura branca	Maçaneta do tipo alavanca de alta resistência	Fechadura tipo rosca, em aço carbono	Não se aplica	Não se aplica	Dobradiças linha reforçada, com anel	Alvenaria
PA0100b-A	1	1,52x2,11	Porta corta fogo, 2 folhas, abertura de giro, com acabamento em pintura branca	Maçaneta do tipo alavanca de alta resistência	Fechadura tipo rosca, em aço carbono	Não se aplica	Não se aplica	Dobradiças linha reforçada, com anel	Alvenaria
PA0100b-A	2	1,52x2,36	Porta de alumínio com vidro, 2 folhas, abertura de giro, com acabamento em pintura branca	Maçaneta do tipo alavanca de alta resistência	Fechadura tipo rosca, em aço carbono	Não se aplica	Não se aplica	Dobradiças linha reforçada, com anel	Alvenaria
PA0180	2	1,62x2,11	Porta de madeira, 2 folhas, abertura de giro, com acabamento em pintura branca	Maçaneta do tipo alavanca de alta resistência	Fechadura tipo rosca, em aço carbono	Não se aplica	Não se aplica	Dobradiças linha reforçada, com anel	Drywall
PA0200-A	1	2,00x2,10	Porta de alumínio anodizado com vidro, tipo termol, 2 folhas, abertura de giro, com acabamento em pintura branca. Barra anti-pânico	Maçaneta do tipo alavanca de alta resistência	Fechadura tipo rosca, em aço carbono	Não se aplica	Não se aplica	Dobradiças linha reforçada, com anel	Alvenaria
PC00a	4	0,95x2,10	Porta de madeira, 1 folha, com abertura de correr, acabamento em pintura branca	Puxador vertical	Fechadura tipo trinco laminado colorido verde/vermelho, em aço carbono	Não se aplica	Barra de apoio horizontal em aço inox, 40cm de comprimento	Não se aplica	Drywall
PC00b	1	0,95x2,10	Porta de madeira, 1 folha, com abertura de correr, acabamento em pintura branca	Puxador vertical	Fechadura auxiliar tipo bloco de passagem com dupla trava e lingueta conjugada de embutir, acabamento inox, pólio	Não se aplica	Não se aplica	Não se aplica	Drywall
PC00b	2	1,05x2,10	Porta de madeira, 1 folha, com abertura de correr, acabamento em pintura branca	Puxador vertical	Fechadura auxiliar tipo bloco de passagem com dupla trava e lingueta conjugada de embutir, acabamento inox, pólio	Não se aplica	Não se aplica	Não se aplica	Drywall
PF1	1	1,44x1,77	Porta de alumínio com tela de giro, 2 folhas, acabamento em pintura branca	Não se aplica	Não se aplica	Não se aplica	Não se aplica	Não se aplica	Alvenaria
PF2	2	0,84x1,27	Porta de alumínio com tela de giro, 2 folhas, acabamento em pintura branca	Não se aplica	Não se aplica	Não se aplica	Não se aplica	Não se aplica	Alvenaria
PORTÃO	1	4,00x2,45	Portão em alumínio	Maçaneta do tipo alavanca de alta resistência	Fechadura tipo rosca, em aço carbono	Não se aplica	Não se aplica	Dobradiças linha reforçada, com anel	Alvenaria

Quadro de Janelas Simples					
ID.	QNT.	DIMENSÃO (m)	ALTURA (m)	DESCRIÇÃO	FECHO
C1	1	8,30x3,30	0,13	Cobogó	Não se aplica
C2	1	13,45x4,90	0,65	Cobogó	Não se aplica
C3	1	9,36x4,17	0,13	Cobogó	Não se aplica
G100	2	1,20x0,90	1,20	Janela de correr com estrutura de alumínio anodizado branco, com vidro, com perfil em granito	Fecho corcha de embutir, em aço acinzelado, 2 peças
JC100a	3	1,20x0,90	1,50	Janela de alumínio anodizado branco, abertura tipo de correr, 2 folhas	Fecho corcha de embutir, em aço acinzelado, 2 peças
JC200a-A	2	2,20x0,60	1,50	Janela de alumínio anodizado branco, abertura tipo de correr, 4 folhas	Fecho corcha de embutir, em aço acinzelado, 2 peças
JC200b-A	2	2,20x0,90	1,20	Janela de alumínio anodizado branco, abertura tipo de correr, 4 folhas	Fecho corcha de embutir, em aço acinzelado, 2 peças
JC200b-A	10	2,50x0,60	1,50	Janela de alumínio anodizado branco, abertura tipo de correr, 4 folhas	Fecho corcha de embutir, em aço acinzelado, 2 peças
JC200b-A	1	2,50x0,90	1,20	Janela de alumínio anodizado branco, abertura tipo de correr, 4 folhas	Fecho corcha de embutir, em aço acinzelado, 2 peças
JF150-A	1	1,50x0,60	1,50	Janela de alumínio anodizado branco, visor fixo, 01 folha	Não se aplica
JM00-A	3	0,80x0,60	1,50	Janela de alumínio anodizado branco, abertura tipo maximar, 1 folha	Fecho tipo alavanca
JM20b-A	5	2,20x2,20	0,40	Janela de alumínio anodizado branco, abertura tipo maximar	Fecho tipo alavanca


LEGENDA INSTALAÇÕES	
RS	Rua de Gases com 1 ponto de Oxigênio + 1 Ponto de Ar comprimido + 2 tomadas 127V + 2 tomadas 220V (verificar projeto complementar de gases medicinais e instalações elétricas)
AB	Ar comprimido
BV	Ar comprimido e Bateria a vácuo
FM	AR CONDICIONADO MEDICAL
CH	CHAMADA DE ENTREGUE
AC	AR CONDICIONADO
EX	EXAUSTÃO
HD	INDICAÇÃO EXO-HIDRO-SANITÁRIO
EH	EXO-HIDRO-SANITÁRIO DE ÁGUA FRIA
ER	EXO-HIDRO-SANITÁRIO DE ÁGUA QUENTE

CONVENÇÕES ADOTADAS	
■	Alvenaria acabada
■	Concreto
■	Parede em Drywall, com Plica Resistente a Umidade (PU)
■	Parede em Drywall, com Standart (ST)
■	Parede em Drywall, com B de vidro
■	Parede em Drywall, com Plica Resistente a Umidade (RU) e B de vidro
■	Projeção
■	E.H. - Eixo Hidráulico - Água Fria
■	E.H. - Eixo Hidráulico com água quente - pressurizado de elétrica 220V
■	Nível corte adotado
■	Nome da indicação do corte
■	Indicação de eixo das alvenarias à construir
■	Indicação e nomenclatura - Janelas
■	Indicação e nomenclatura - Portas

LEGENDA - ACABAMENTOS	
■	PISO
■	1. Piso em granilite polido bege
■	2. Piso em granilite polido azul
■	3. Piso em mármore em marfim corado
■	PAREDE
■	1. Pintura acrílica, resistente a umidade, RGB 214,211,202 ou similar
■	2. Revestimento cerâmico 60x60cm, até o topo, na cor branca, acabamento pólio ou acinzelado
■	3. Pintura acrílica, resistente a umidade, RGB 208,202,02 ou similar
■	4. Pintura acrílica, resistente a umidade, RGB 99,133,142 ou similar
■	RETO
■	1. Pintura acrílica sobre forro de gesso acartonado regularizado, resistente a umidade, cor branca
■	2. Pintura acrílica sobre laje, resistente a umidade
■	OBSERVAÇÕES
■	1. A Pintura deverá ser aplicada sobre parede regularizada de maneira a atingir perfeito acabamento de superfície no cor indicado no projeto
■	2. Para as áreas molhadas considerar impermeabilização de piso e paredes (até 60cm)
■	NOTAS
■	1. Medidas de Cotas Acabadas
■	2. Todos os materiais do projeto devem ser fornecidos in loco para a execução da obra
■	3. Para maiores detalhes e informações sobre pontos de gases ver projeto de disciplina específica
■	4. Todos os materiais de acabamento especificados no projeto são referências técnicas, podendo ser substituídos por itens similares, desde que preservado o atendimento às normas técnicas
■	5. Todos os materiais devem ser fornecidos e montados com mão de obra qualificada
■	6. Todos os pisos serão executados, com fôrro hidráulico
■	7. Todos os vidros de portas de correr são superiores. Não sendo permitido trilhar no chão
■	8. Todos os ambientes que não possuem ventilação natural devem conter sistema de exaustão e renovação de ar artificial previstos no projeto de climatização desenvolvido por profissional habilitado

Quadro de Louças, metais e equipamentos	
Cód.	Qnt.
BA40	8
BA70	4
BA80	8
BE01	4
CB-01	6
CB-02	6
CB-03	3
CH-01	2
DC01	6
EXP	1
LV01	13
LV02	1
RS01	19
TAM-01	6
TAM-02	22
TAM-03	1
TAM-04	1
TPD-01	1
TPD-02	1
TPD-03	5
TQ	1
VQ01	6
VQ02	1

Quadro de Áreas de Paredes			
Legenda	Descrição	Espessura (m)	Área (m²)
■	DIVISÓRIA DE EM GRANTO SIENNA BRANCO	0,03	0,15
■	Divisória em alumínio	0,03	1,15
■	Parede alvenaria 12cm	0,13	1,13
■	Parede alvenaria 15cm	0,15	11,07
■	Parede alvenaria 20cm	0,20	713,12
■	Parede alvenaria 20cm (muro externo)	0,20	256,22
■	Paredes em Drywall	0,10	36,94
■	Paredes em Drywall RU	0,10	180,09
■	Paredes em Drywall RU com B de vidro	0,10	66,94
■	Paredes em Drywall com B de vidro	0,10	84,45
■	Paredes em alvenaria A40cm	0,13	0,65

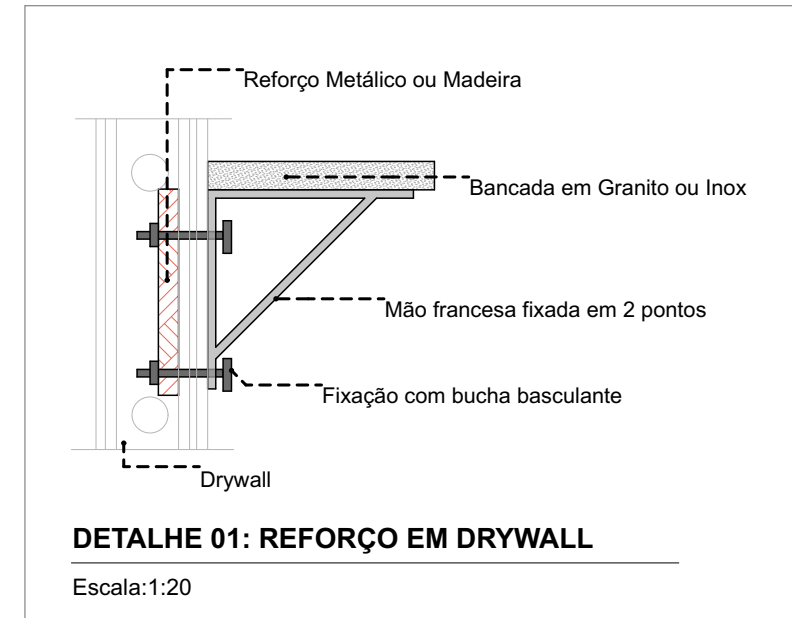

TÍTULO DO PROJETO
UNIDADE BÁSICA DE SAÚDE - PORTE 1

PROPRIETÁRIO
MINISTÉRIO DA SAÚDE
SECRETARIA DE ATENÇÃO PRIMÁRIA À SAÚDE
CNPJ
00.394.544/0108-14

ENGENHEIRO
Secretaria de Atenção Primária à Saúde
Esplanada dos Ministérios Bloco G Edifício Sede - Ministério da Saúde
CEP 70.095-900 - Brasília- DF

TÍTULO DO PROJETO
PLANTA TÉCNICA

DESCRIÇÃO DA ETAPA
PROJETO EXECUTIVO

NOME PRONÚNCIA: ARQUIVO	REVISÃO	UNIDADE	DATA	ESCALA
MS_UBS1_PE_AQ 03.12_R01	R01	METROS	04/09/2024	INDICADA

DIRETOS AUTÓGRAFOS RESERVADOS CONFORME LEGISLAÇÃO NACIONAL E INTERNACIONAL

PROJETO APROVADO
EM 13/05/2025
VIOLÂNCIA SANT'ÁRIA
NOVA SANTA RITA-RS

