



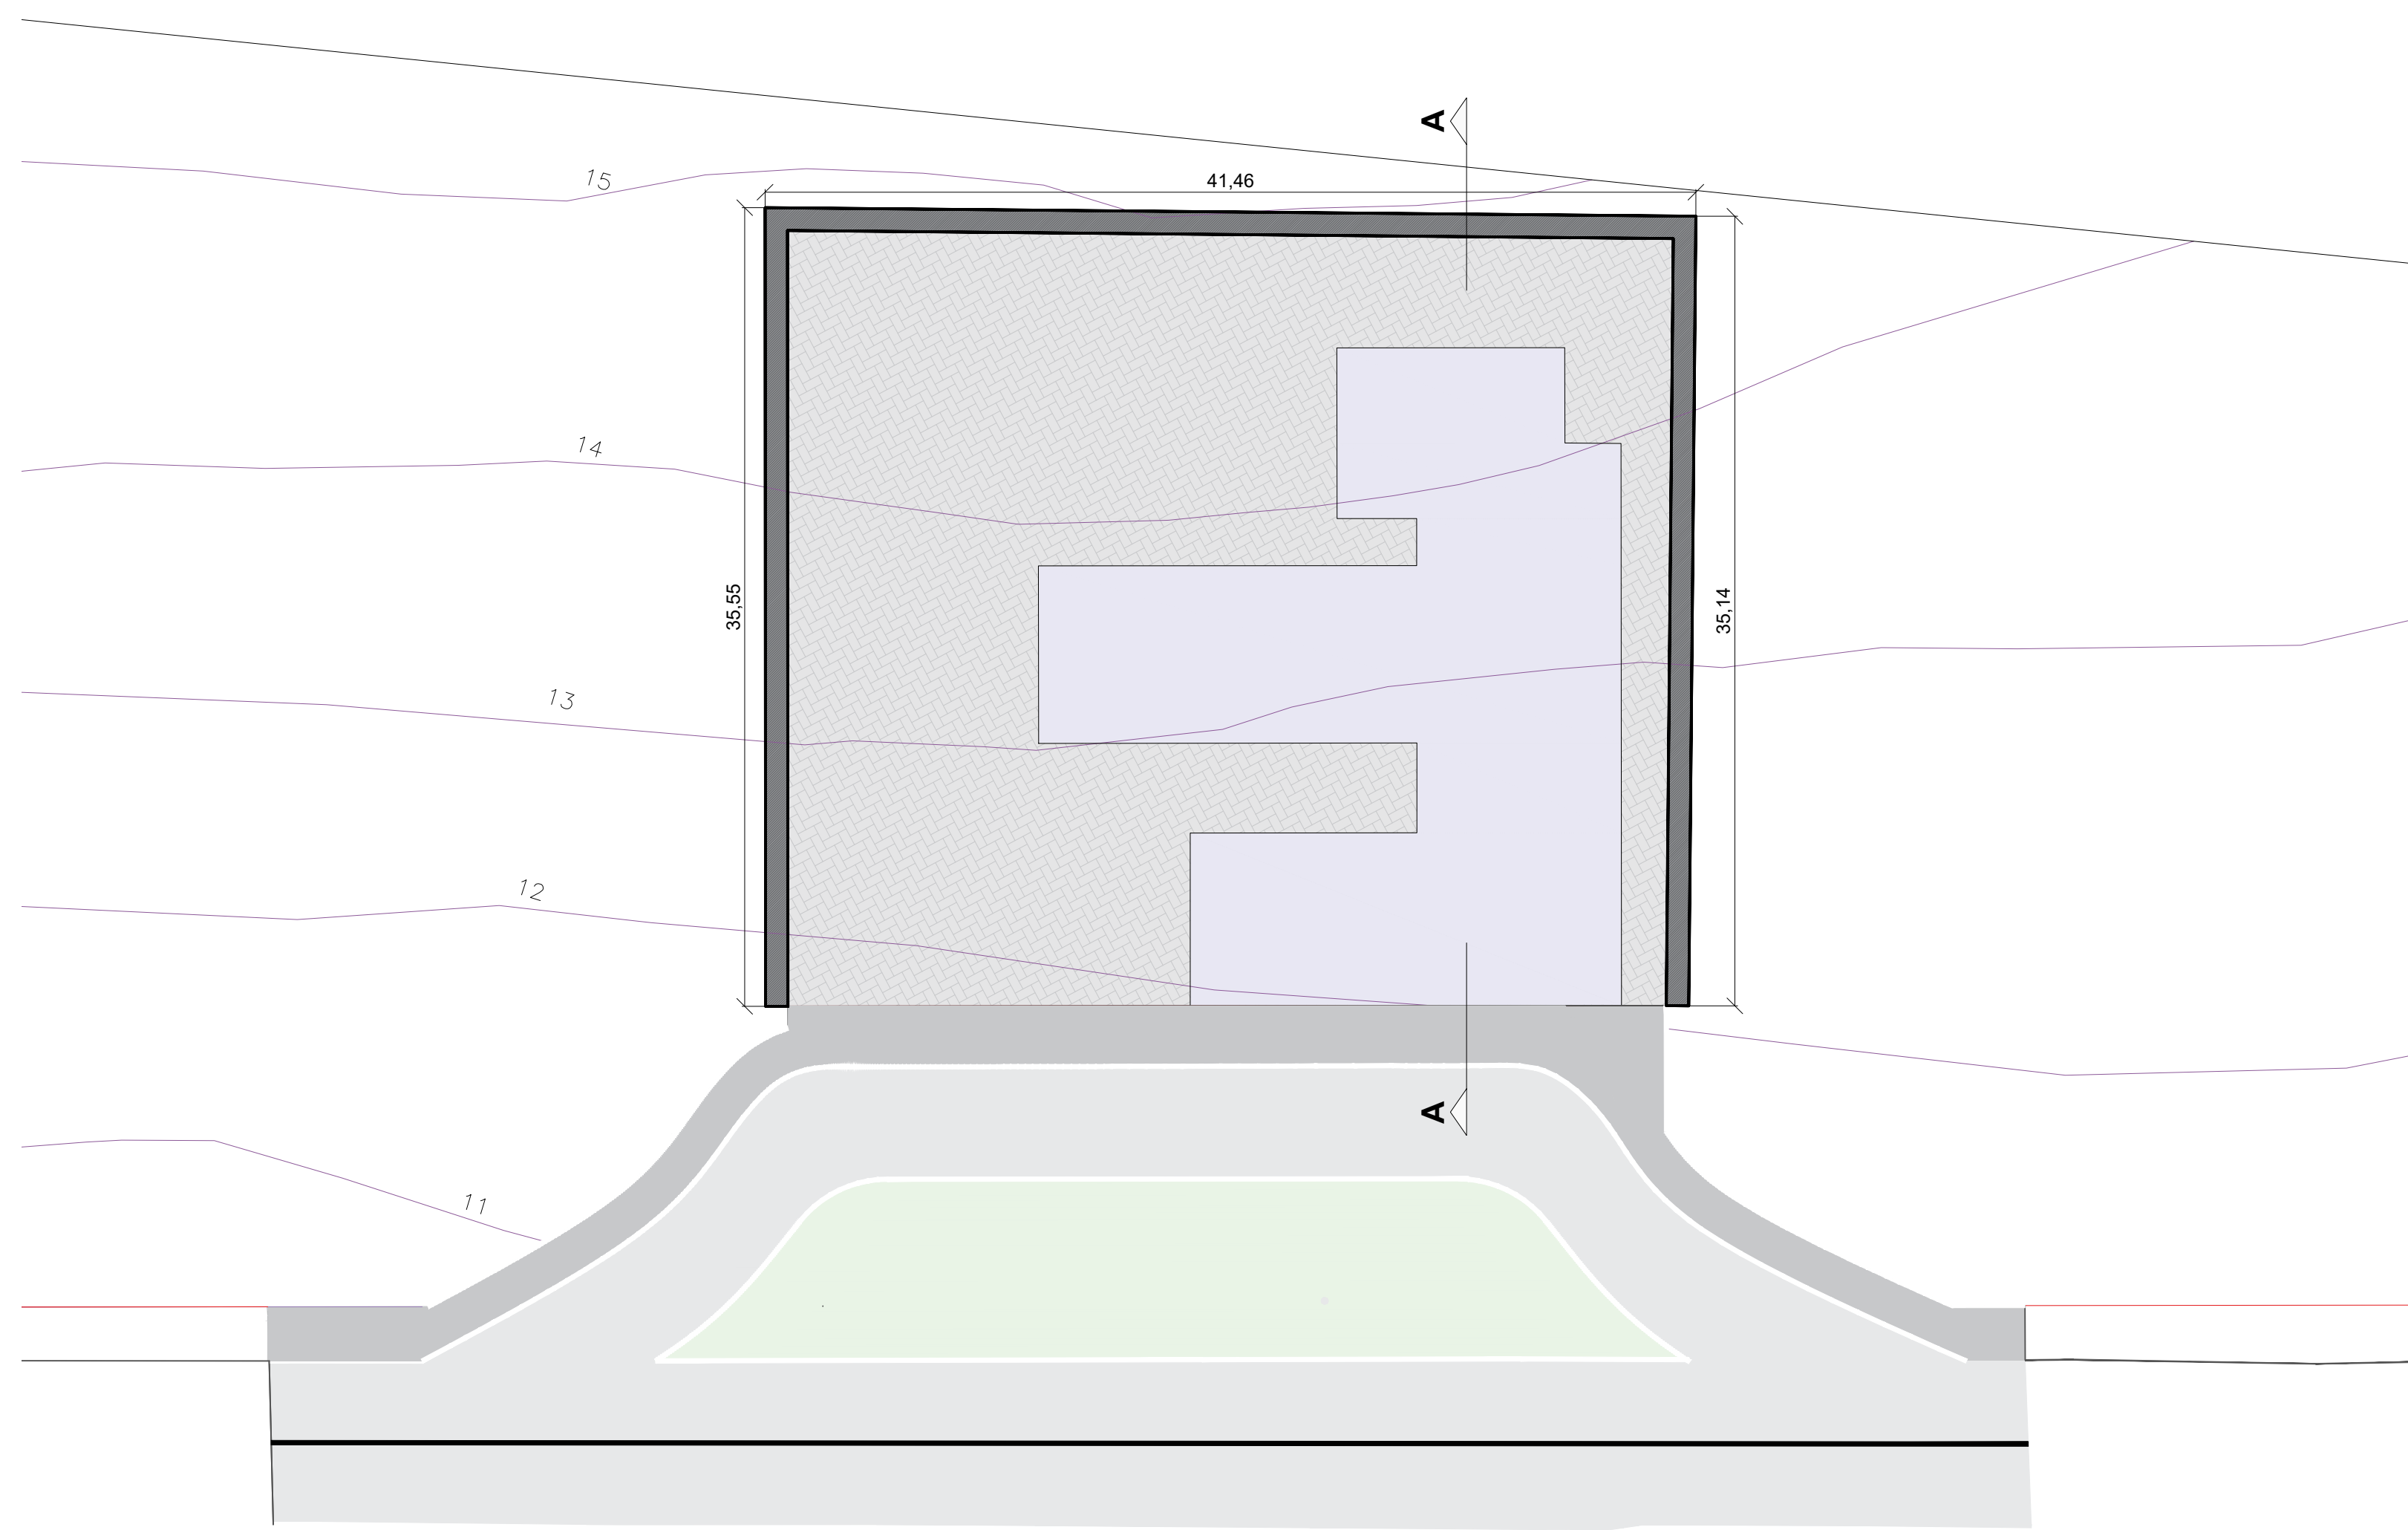


IMPLANTAÇÃO UBS PORTE 1 - BAIRRO MORRETES

Escala: 1:200

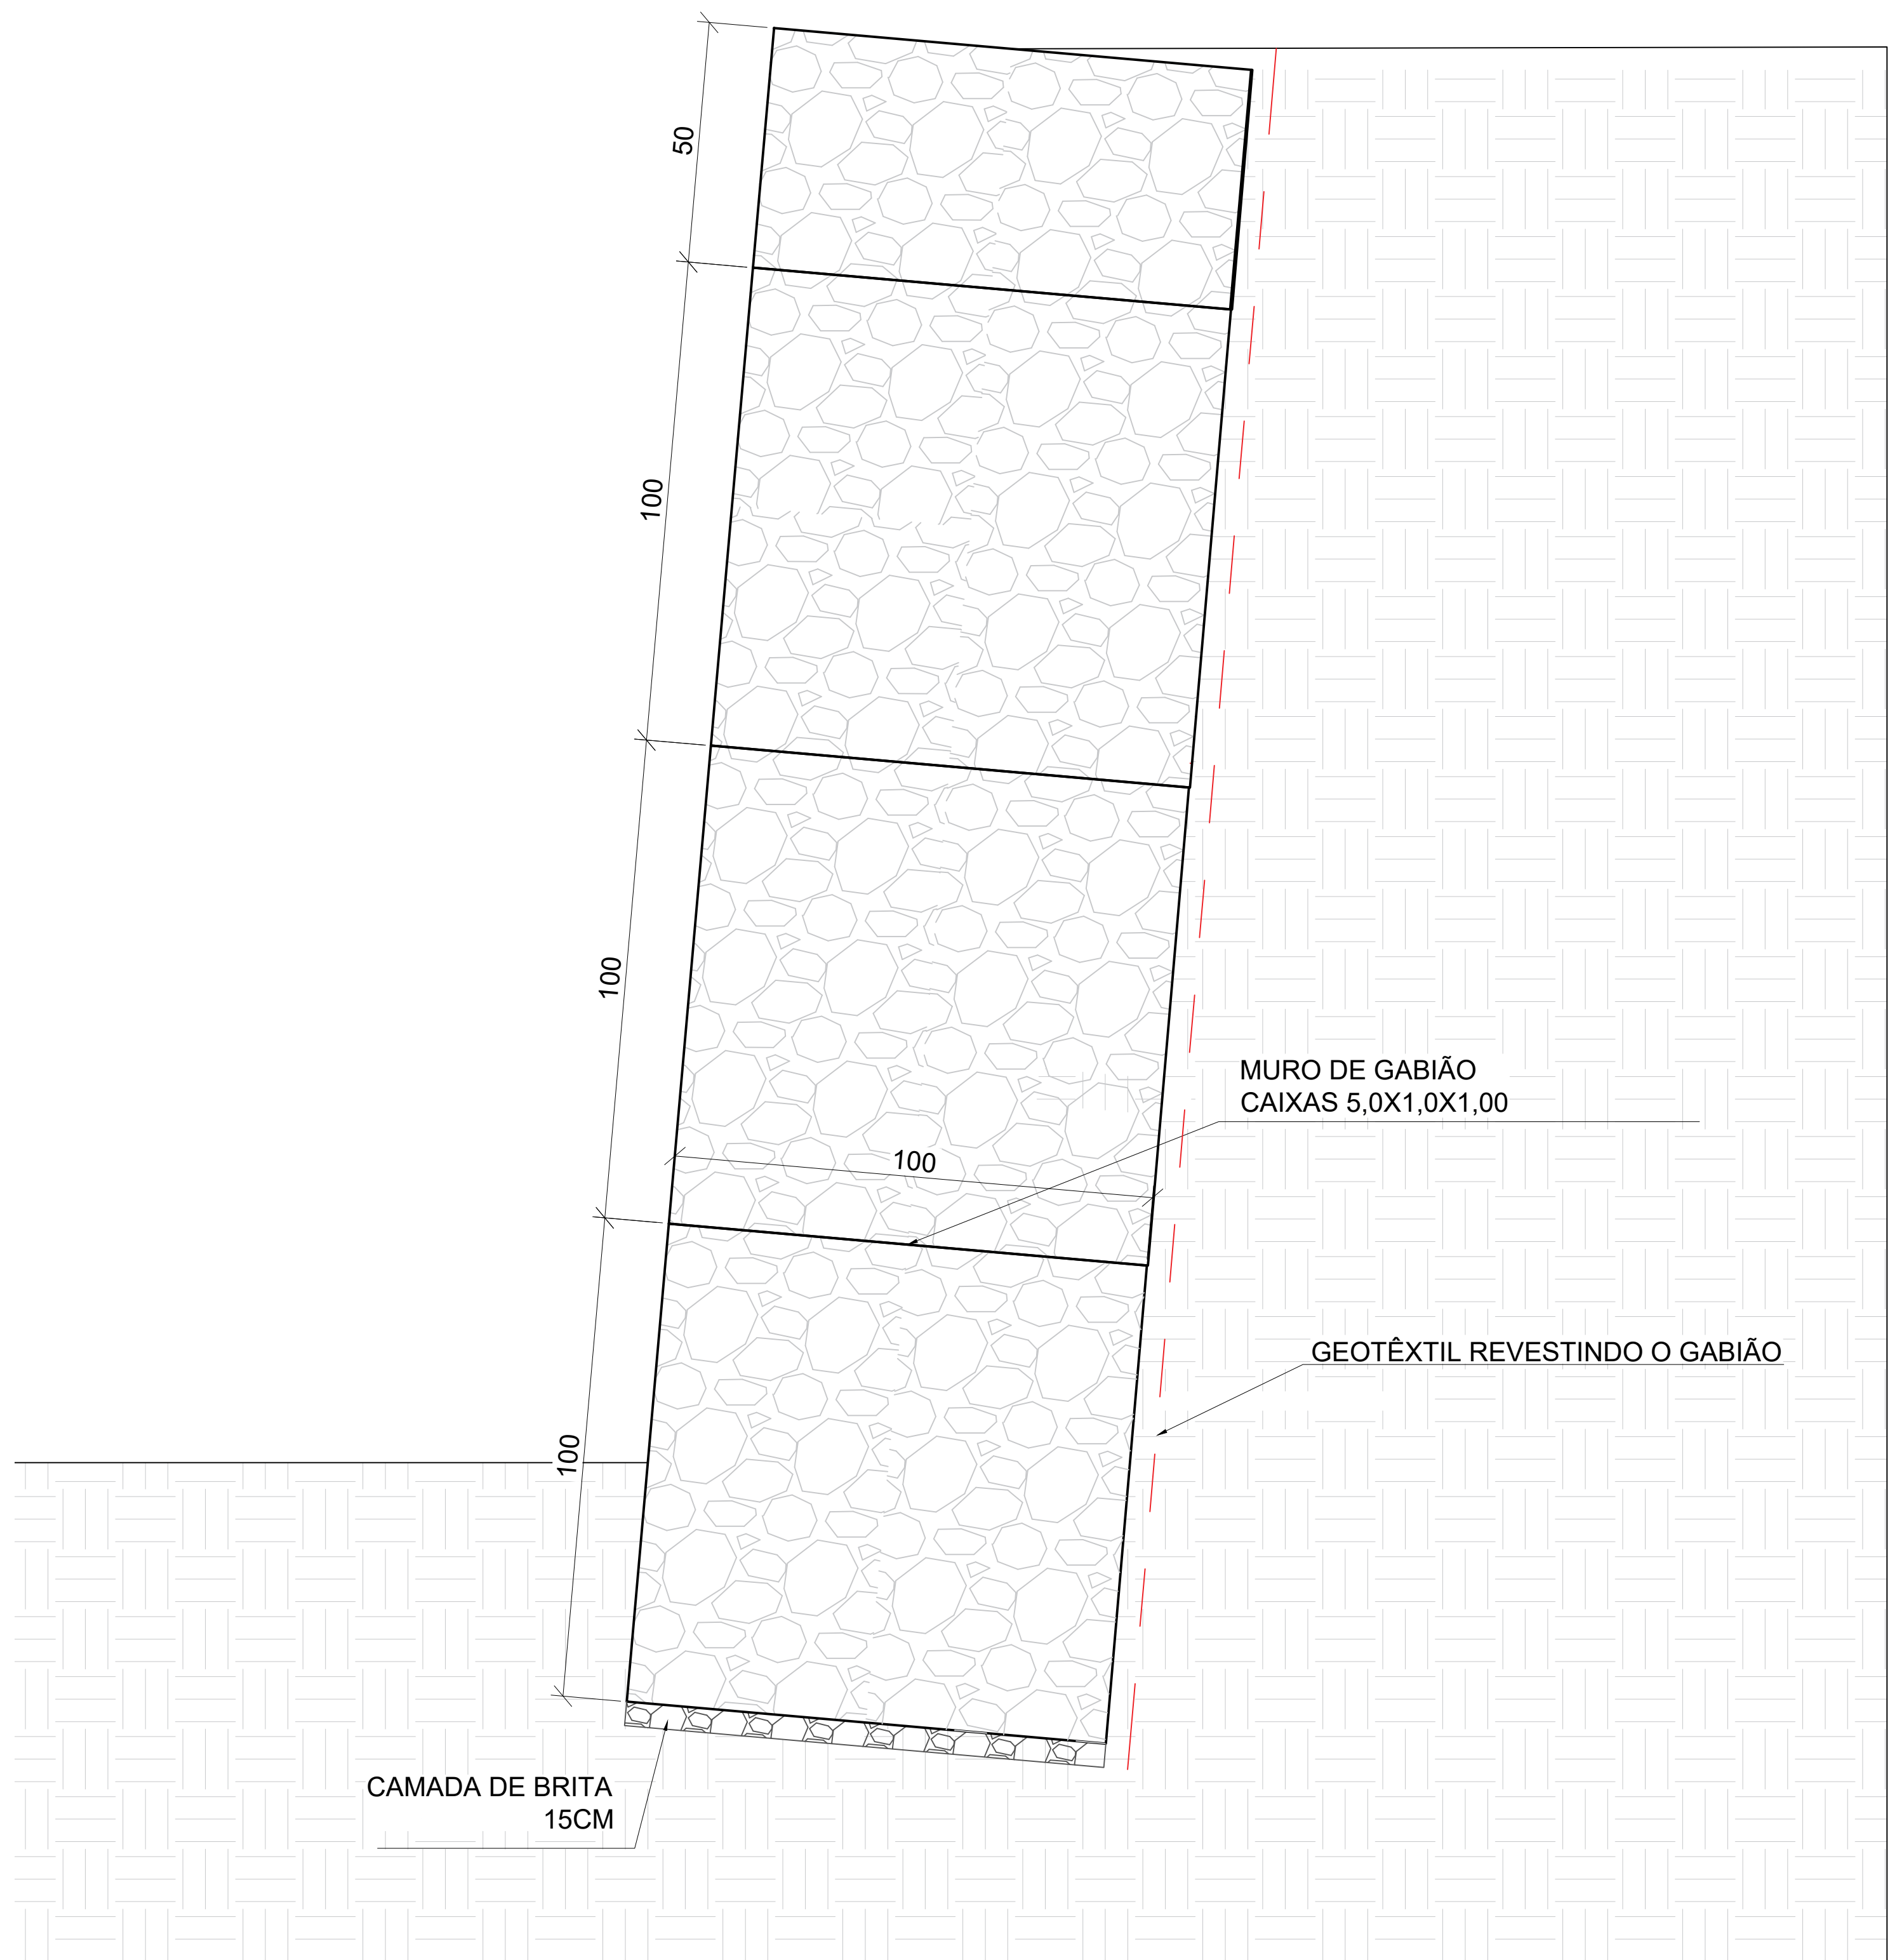

DETALHAMENTO MURO DE GABIÃO - BAIRRO MORRETES

Escala: 1:100

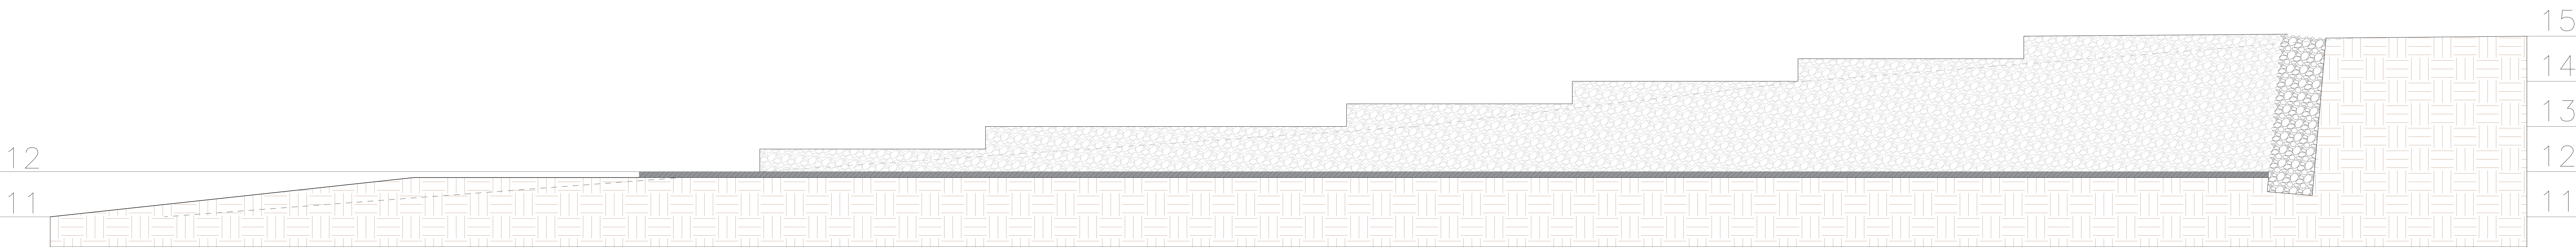

CORTE MURO DE GABIÃO - UBS PORTE 1 - BAIRRO MORRETES

Escala: 1:50