


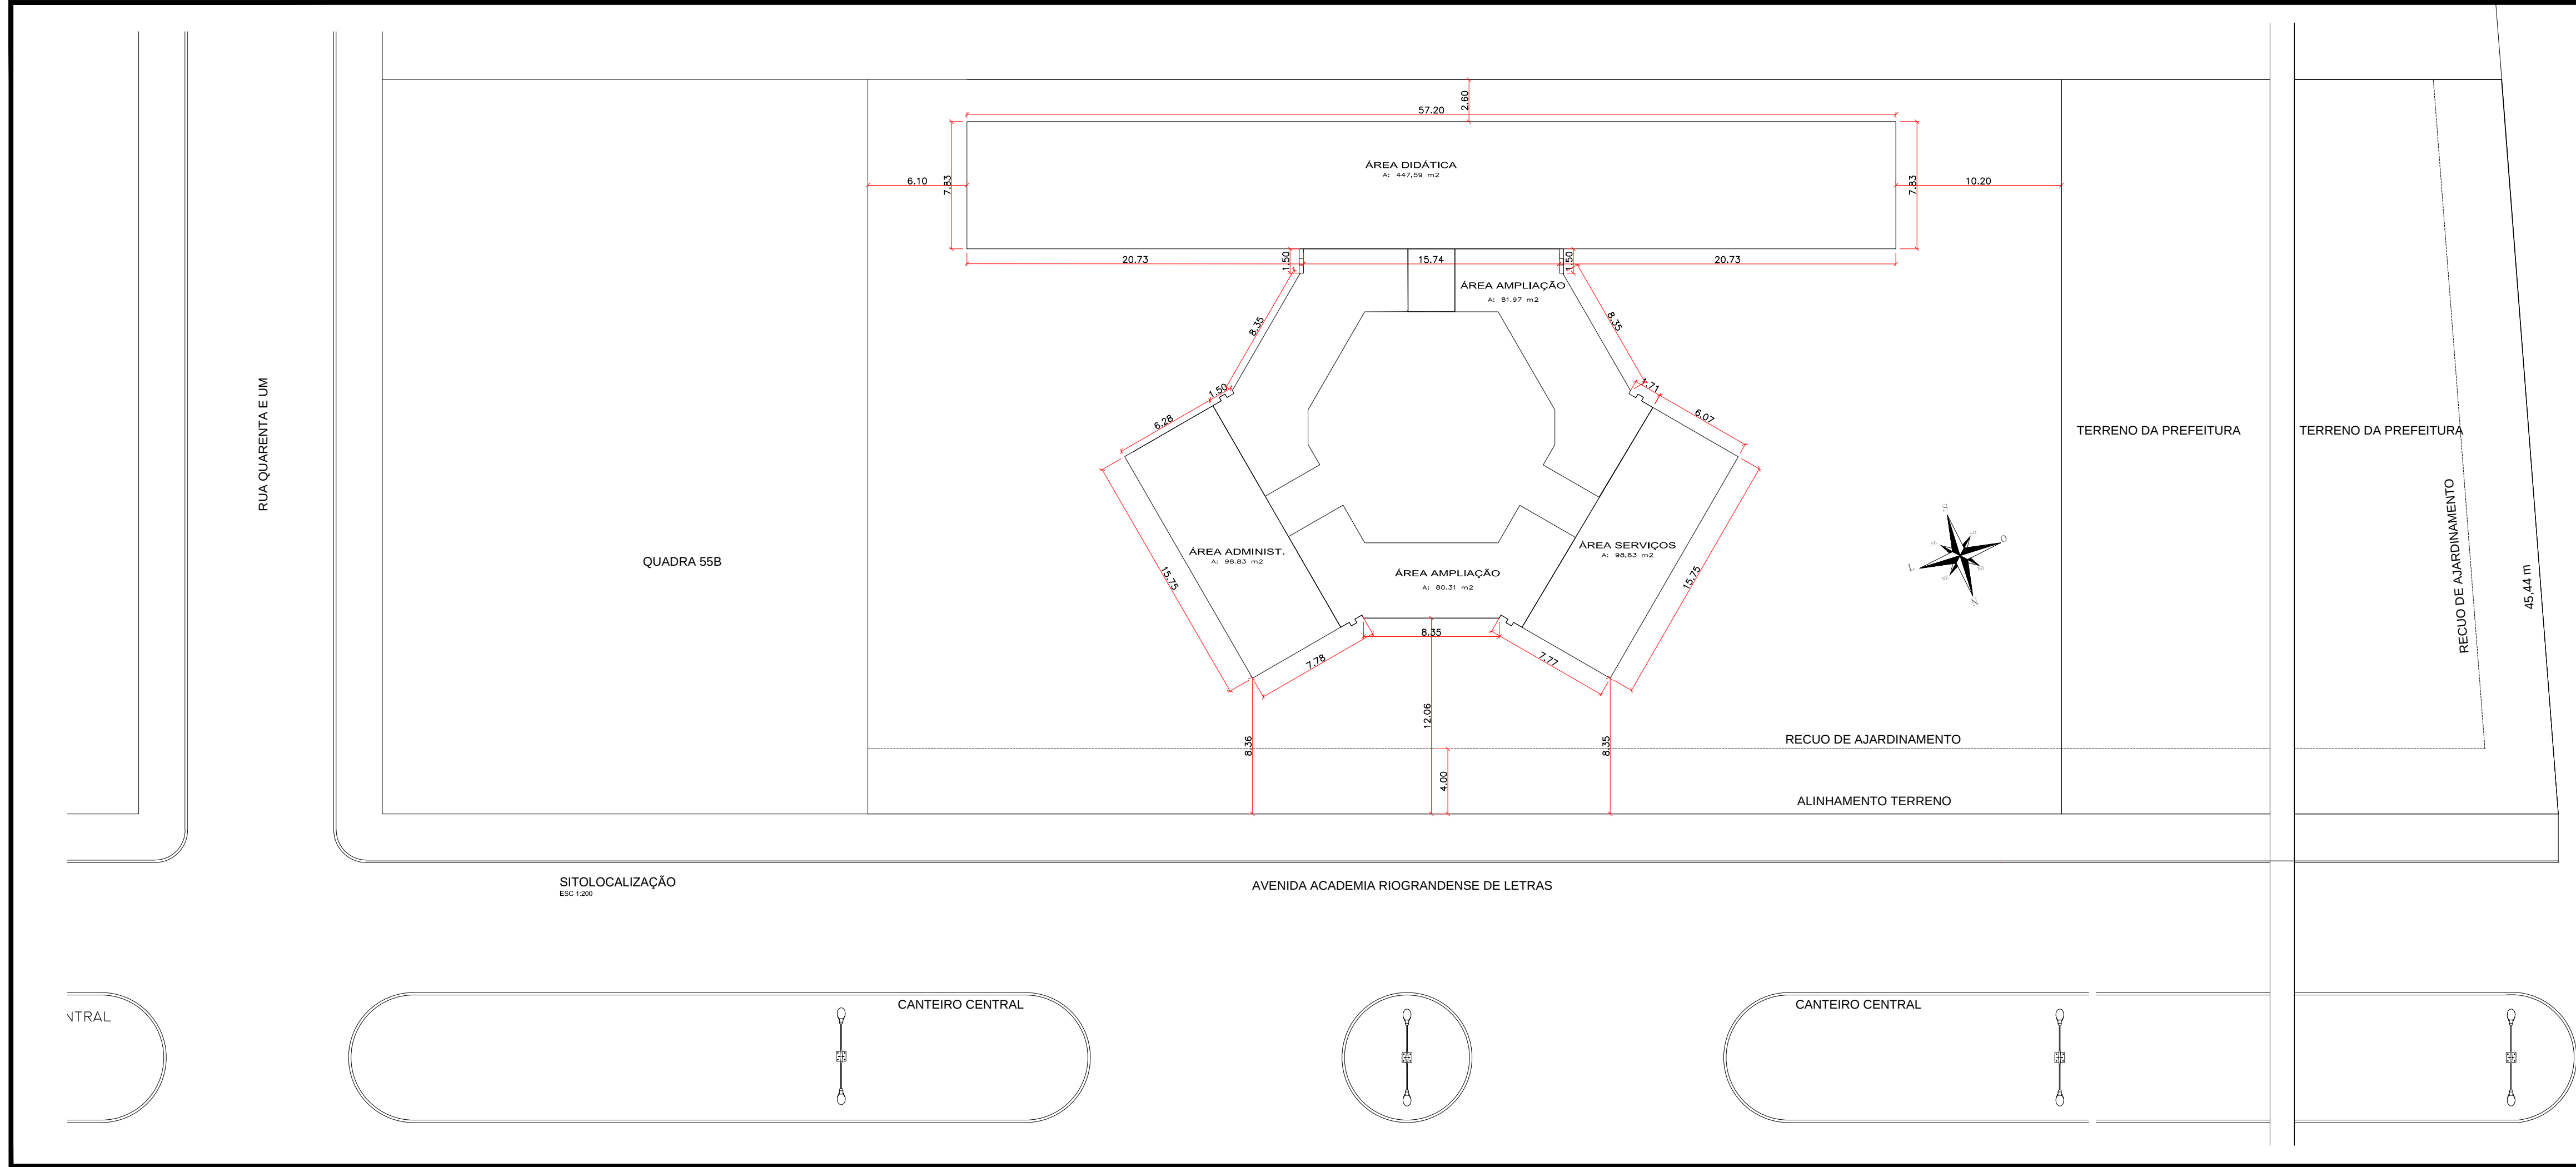

ESTADO DO RIO GRANDE DO SUL
PREFEITURA MUNICIPAL DE IMBÉ
AVENIDA PARAGUASSÔ, 1043 – CENTRO – CEP 95.625–000 – IMBÉ – RS
FONE: 51 3627.2655 – FAX: 51 3627.8200

OBRA: **ESCOLA RURAL MARILUZ PLANO B**
AVENIDA RIOGRANDENSE DE LETRAS – QUADRA 55 B – CIDADE IMBÉ
MARILUZ PLANO B

ADMINISTRAÇÃO
2017/2020

SECRETARIA MUNICIPAL
DE PLANEJAMENTO,
HABITAÇÃO E
REGULARIZAÇÃO
FUNDIÁRIA
SEMPHRS

seplan@imbe.rs.gov.br

RENATA FRANKI MOREIRA
SECRETARIA MUNICIPAL DE PLANEJAMENTO,
HABITAÇÃO E REGULARIZAÇÃO FUNDIÁRIA
PORTARIA 0460/2016

VANDA ELENA TURCO
ARQUITETA E URBANISTA
CAU A110243-5
PORTARIA 231/2013

PROJETO: **PPCI**
SITOLocalização

DESENHO:
F. MALDONADO

ESCALA:
INDICADA

DATA:
SET./2018

AREA:
1.327,16m²

PRANCHA:
01/03