



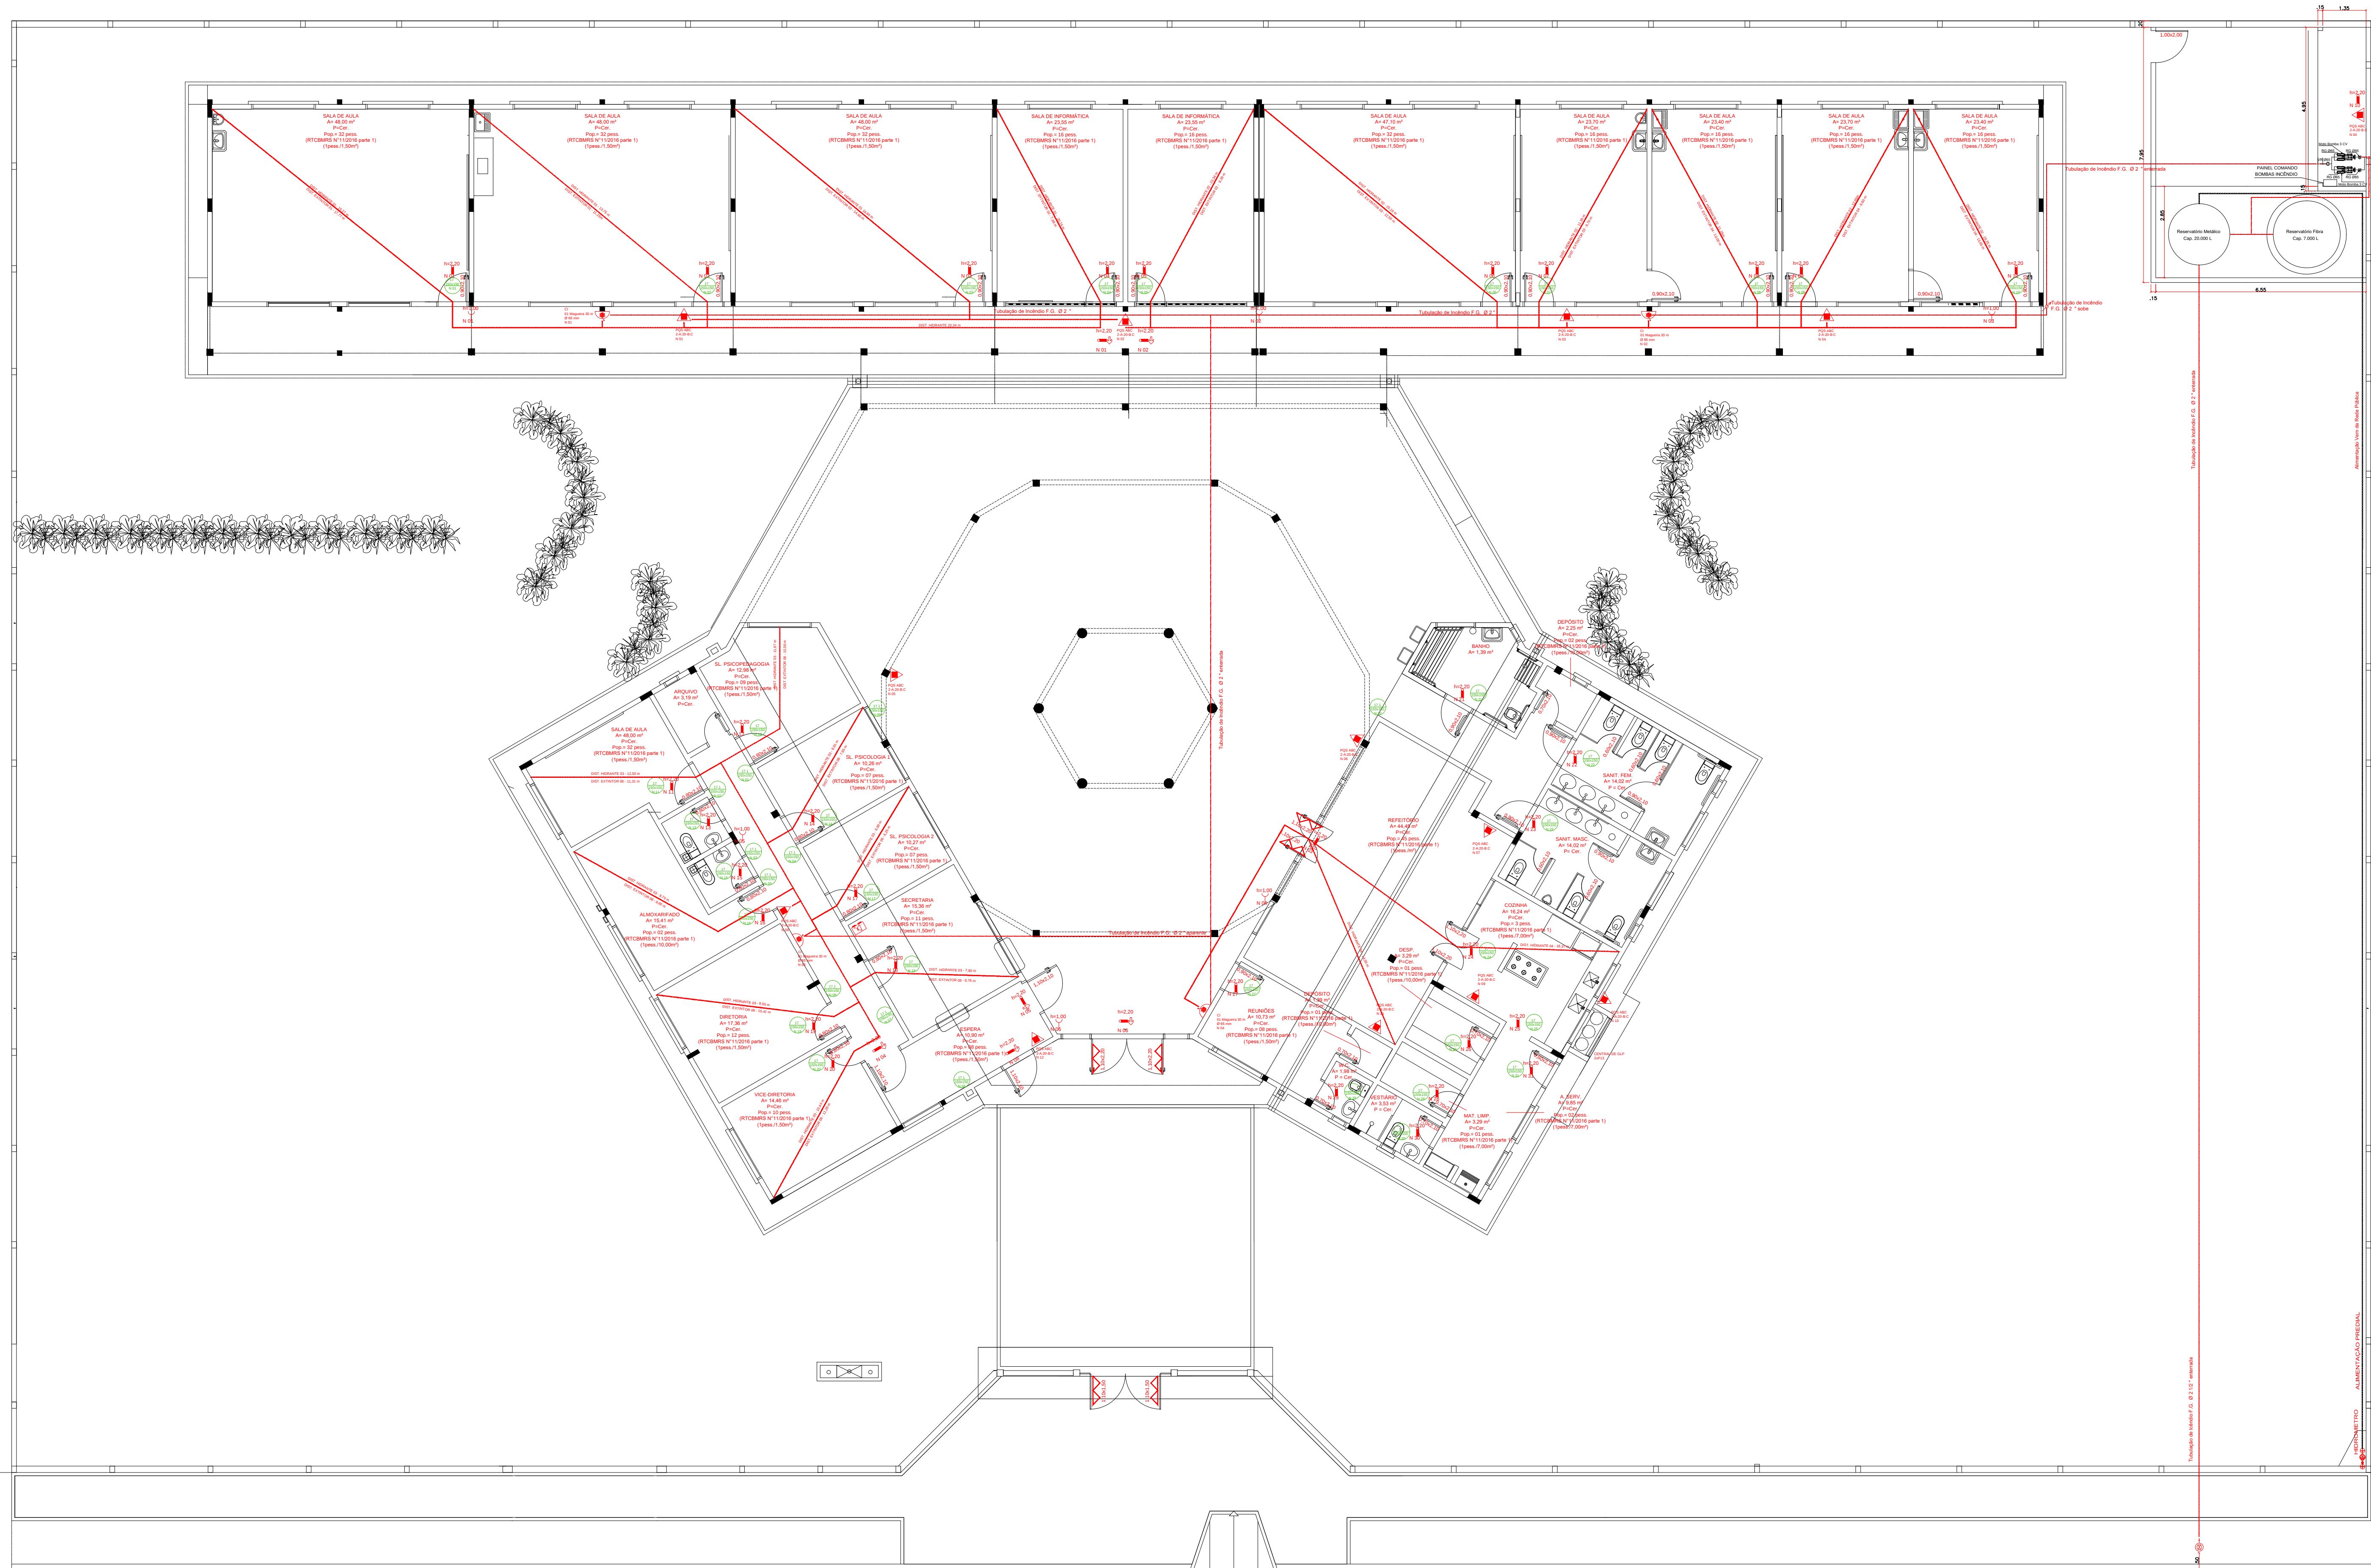

PLANTA BAIXA
ESC 1:100

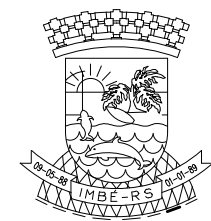

ESTADO DO RIO GRANDE DO SUL
PREFEITURA MUNICIPAL DE IMBÉ
AVENIDA PARAGUASSU, 1043 - CENTRO - CEP 95.625-000 - IMBÉ - RS
FONE: 51 3627.2655 - FAX: 51 3627.8200

ESCOLA RURAL MARILUZ PLANO B
MARILUZ PLANO B

ADMINISTRAÇÃO
2017/2020

SECRETARIA MUNICIPAL
DE PLANEJAMENTO,
HABITAÇÃO E
REGULARIZAÇÃO
FUNDIÁRIA
SEMPHRS
seplan@imbe.rs.gov.br

RENATA FRANKI MOREIRA
SECRETARIA MUNICIPAL DE PLANEJAMENTO,
HABITAÇÃO E REGULARIZAÇÃO FUNDIÁRIA
PORTARIA: 0460/2016

VANDA ELENA TURCO
ARQUITETA E URBANISTA
CAU: A110243-5
PORTARIA: 231/2013

PPCI
PLANTA BAIXA

RESENHO:
F. MALDONADO
ESCALA:
INDICADA
DATA:
SET./2018
ÁREA:
1.327,16m²
PRINCÍPIO:
02/03