


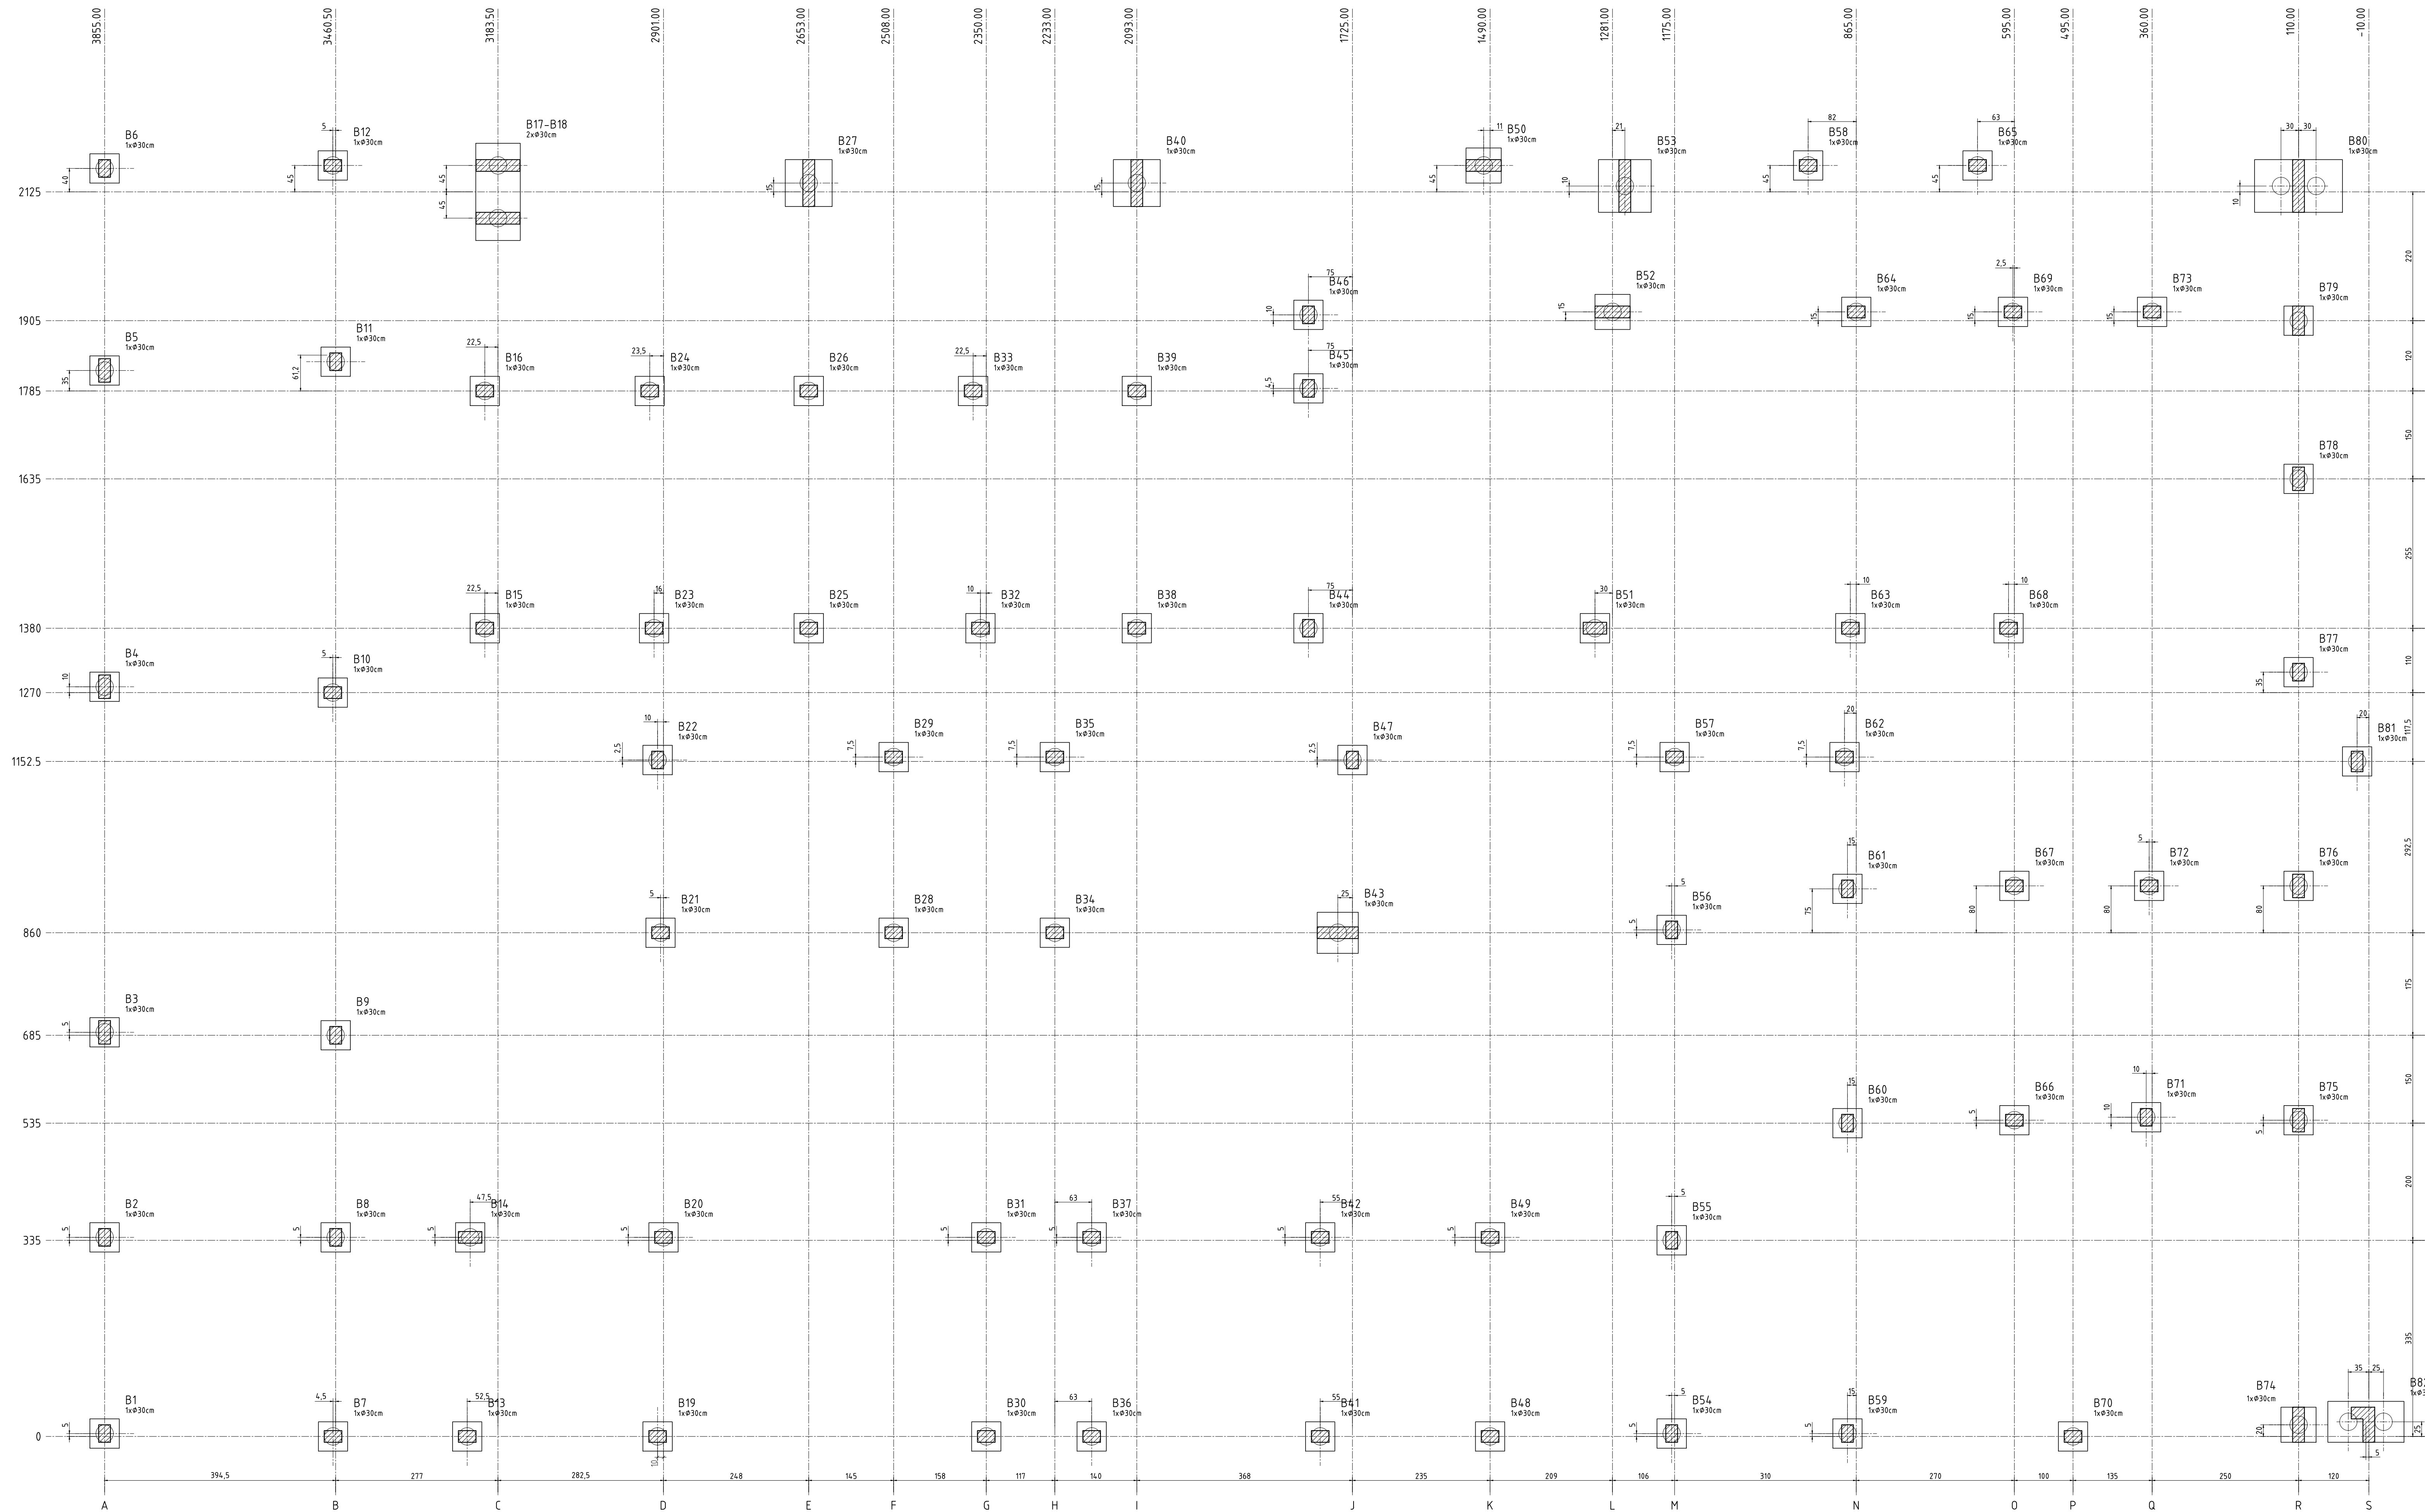

PLANTA DE LOCAÇÃO
Escala 1/50

Nome	Seção	Pilar				Carga Min (kgf)	Mx (kgf.m)	My (kgf.m)	Fx (kgf)	Fy (kgf)	Fundação				Lado H (cm)	h1 / h2 (cm)	ne	Estaca	Bloco	Base tub (cm)
		X (cm)	Y (cm)	Carga Máx (kgf)	Lado B (cm)						Lado H (cm)	Lado B (cm)								
P1	20x30	5,00	3855,00	9000	8800	0	200	300	0	0	200	300	50	50	0	45	1	C30	-30	
P2	20x30	34,00	3855,00	9300	9200	0	600	200	50	50	600	200	50	50	0	45	1	C30	-30	
P3	20x40	490,00	3855,00	15700	15500	0	500	400	50	50	500	400	50	50	0	45	1	C30	-30	
P4	20x40	1280,00	3855,00	19900	18900	0	200	400	50	50	200	400	50	50	0	45	1	C30	-30	
P5	20x40	1820,00	3855,00	20600	20200	0	200	200	50	50	200	200	50	50	0	45	1	C30	-30	
P6	20x30	2785,00	3855,00	18300	19100	0	700	100	50	50	700	100	50	50	0	45	1	C30	-30	
P7	20x30	0,00	3465,00	10700	10500	0	400	500	50	50	400	500	50	50	0	45	1	C30	-30	
P8	20x30	34,00	3465,00	9700	9500	0	800	200	50	50	800	200	50	50	0	45	1	C30	-30	
P9	20x30	485,00	3465,00	16700	16600	0	600	400	50	50	600	400	50	50	0	45	1	C30	-30	
P10	20x30	1270,00	3465,00	18200	18000	0	100	300	50	50	100	300	50	50	0	45	1	C30	-30	
P11	20x30	1935,00	3465,00	14800	14500	0	200	1300	50	50	200	1300	50	50	0	45	1	C30	-30	
P12	20x30	2770,00	3465,00	11600	11400	0	400	100	50	50	400	100	50	50	0	45	1	C30	-30	
P13	20x30	0,00	3236,00	8600	8400	0	500	200	50	50	500	200	50	50	0	45	1	C30	-30	
P14	20x40	34,00	3236,00	8600	8300	0	600	200	50	50	600	200	50	50	0	45	1	C30	-30	
P15	20x30	1380,00	3236,00	11600	11400	0	400	100	50	50	400	100	50	50	0	45	1	C30	-30	
P16	20x30	1785,00	3236,00	16900	16700	0	700	1400	50	50	700	1400	50	50	0	45	1	C30	-30	
P19	20x30	0,00	2991,00	14500	14300	0	200	200	50	50	200	200	50	50	0	45	1	C30	-30	
P20	20x30	34,00	2991,00	15300	15200	0	200	100	50	50	200	100	50	50	0	45	1	C30	-30	
P21	20x30	860,00	2991,00	21000	20800	0	300	200	50	50	300	200	50	50	0	45	1	C30	-30	
P22	20x30	1155,00	2991,00	8200	8000	0	500	400	50	50	500	400	50	50	0	45	1	C30	-30	
P23	20x30	1380,00	2991,00	9400	9200	0	300	100	50	50	300	100	50	50	0	45	1	C30	-30	
P24	20x30	1785,00	2991,00	9300	9100	0	600	100	50	50	600	100	50	50	0	45	1	C30	-30	
P25	20x30	1380,00	2653,00	7500	7400	0	200	200	50	50	200	200	50	50	0	45	1	C30	-30	
P26	20x30	1785,00	2653,00	8100	7900	0	200	400	50	50	200	400	50	50	0	45	1	C30	-30	
P27	20x40	2140,00	2653,00	5000	4600	0	200	400	80	80	200	400	80	80	0	70	1	C30	-55	
P28	20x30	860,00	2508,00	9700	9500	0	200	500	50	50	200	500	50	50	0	45	1	C30	-30	
P29	20x30	1160,00	2508,00	10700	10500	0	100	500	50	50	100	500	50	50	0	45	1	C30	-30	
P30	20x30	0,00	2350,00	12600	12300	0	500	700	50	50	500	700	50	50	0	45	1	C30	-30	
P31	20x30	34,00	2350,00	11000	10800	0	400	500	50	50	400	500	50	50	0	45	1	C30	-30	
P32	20x30	1380,00	2360,00	8600	8300	0	300	100	50	50	300	100	50	50	0	45	1	C30	-30	
P33	20x30	1785,00	2372,50	9200	9000	0	600	100	50	50	600	100	50	50	0	45	1	C30	-30	
P34	20x30	860,00	2233,00	11700	11700	0	400	400	50	50	400	400	50	50	0	45	1	C30	-30	
P35	20x30	1160,00	2233,00	11200	11100	0	100	500	50	50	100	500	50	50	0	45	1	C30	-30	
P36	20x30	0,00	2170,00	7000	6800	0	200	500	50	50	200	500	50	50	0	45	1	C30	-30	
P37	20x30	34,00	2170,00	6600	6400	0	200	100	50	50	200	100	50	50	0	45	1	C30	-30	
P38	20x30	1380,00	2093,00	7000	6800	0	200	200	50	50	200	200	50	50	0	45	1	C30	-30	
P39	20x30	1785,00	2093,00	8900	8800	0	200	200	50	50	200	200	50	50	0	45	1	C30	-30	
P40	20x40	2140,00	2093,00	5300	4900	0	200	200	80	80	200	200	80	80	0	70	1	C30	-55	
P41	20x30	0,00	1780,00	10500	10300	0	400	200	50	50	400	200	50	50	0	45	1	C30	-30	
P42	20x30	34,00	1780,00	12100	11900	0	200	100	50	50	200	100	50	50	0	45	1	C30	-30	
P43	20x30	860,00	1750,00	20300	19900	0	200	300	70	70	200	300	70	70	0	60	1	C30	-45	
P44	20x30	1380,00	1800,00	12100	12000	0	300	200	50	50	300	200	50	50	0	45	1	C30	-30	
P45	20x30	1785,00	1800,00	10700	10400	0	500	200	50	50	500	200	50	50	0	45	1	C30	-30	
P46	20x30	1935,00	1800,00	7100	6800	0	200	700	50	50	200	700	50	50	0	45	1	C30	-30	
P47	20x30	1155,00	1725,00	14500	14300	0	200	200	50	50	200	200	50	50	0	45	1	C30	-30	
P48	20x30	0,00	1490,00	8500	8300	0	200	200	50	50	200	200	50	50	0	45	1	C30	-30	
P49	20x30	34,00	1490,00	7500	7400	0	200	200	50	50	200	200	50	50	0	45	1	C30	-30	
P50	20x40	2170,00	1501,00	19700	19400	0	200	900	60	60	200	900	60	60	0	50	1	C30	-35	
P51	20x40	1380,00	1511,00	16700	16500	0	300	300	50	50	300	300	50	50	0	45	1	C30	-30	
P52	20x40	1920,00	1281,00	23100	22600	0	900	700	60	60	900	700	60	60	0	50	1	C30	-35	
P53	20x40	2135,00	1260,00	5600	5000	0	400	300	90	90	400	300	90	90	0	80	1	C30	-65	
P54	20x30	5,00	1180,00	7200	7000	0	400	200	50	50	400	200	50	50	0	45	1	C30	-30	
P55	20x30	335,00	1180,00	13300	13100	0	600	200	50	50	600	200	50	50	0	45	1	C30	-30	
P56	20x30	864,95	1180,00	15400	15200	0	600	500	50	50	600	500	50	50	0	45	1	C30	-30	
P57	20x30	1160,00	1175,00	12700	12500	0	400	300	50	50	400	300	50	50	0	45	1	C30	-30	
P58	20x30	2170,00	947,00	3300	3100	0	200	200	50	50	200	200	50	50	0	45	1	C30	-30	
P59	20x30	5,00	880,00	12600	12500	0	1000	400	50	50	1000	400	50	50	0	45	1	C30	-30	
P60	20x30	535,00	880,00	16100	16000	0	400	200	50	50	400	200	50	50	0	45	1	C30	-30	
P61	20x30	935,00	880,00	10400	10300	0	100	100	50	50	100	100	50	50	0	45	1	C30	-30	
P62	20x30	1160,00	885,00	5900	5700	0	200	300	50	50	200	300	50	50	0	45	1	C30	-30	
P63	20x30	1380,00	875,00	16300	16100	0	700	300	50	50	700	300	50	50	0	45	1	C30	-30	
P64	20x30	1920,00	865,00	17100	16900	0	500	500	50	50	500	500	50	50	0	45	1	C30	-30	
P65	20x30	2170,00	658,00	3000	2800	0	400	500	50	50	400	500	50	50	0	45	1	C30	-30	
P66	20x30	540,00	595,00	7600	7400	0	600	400	50	50	600	400	50	50	0	45	1	C30	-30	
P67	20x30	940,00	595,00	9400	9200	0	200	300	50	50	200	300	50	50	0	45	1	C30	-30	
P68	20x30	1380,00	605,00	17700	17500	0	400	200	50	50	400	200	50	50	0	45	1	C30	-30	
P69	20x30	1920,00	597,50	13600	13400	0	400	200	50	50	400	200	50	50	0	45	1	C30	-30	
P70	20x30	0,00	495,00	12500	12300	0	200	200	50	50	200	200	50	50	0	45	1	C30	-30	
P71	20x30	370,00	370,00	7900	7700	0	400	400	50	50	400	400	50	50	0	45	1	C30	-30	
P72	20x30	940,00	365,00	6300	6100	0	100	300	50	50	100	300	50	50	0	45	1	C30	-30	
P73	20x30	1920,00	365,00	8900	8800	0	800	300	50	50	800	300	50	50	0	45	1	C30	-30	
P74	20x60	20,00	110,00	14600	14200	0	1600	1400	60	60	1600	1400	60	60						